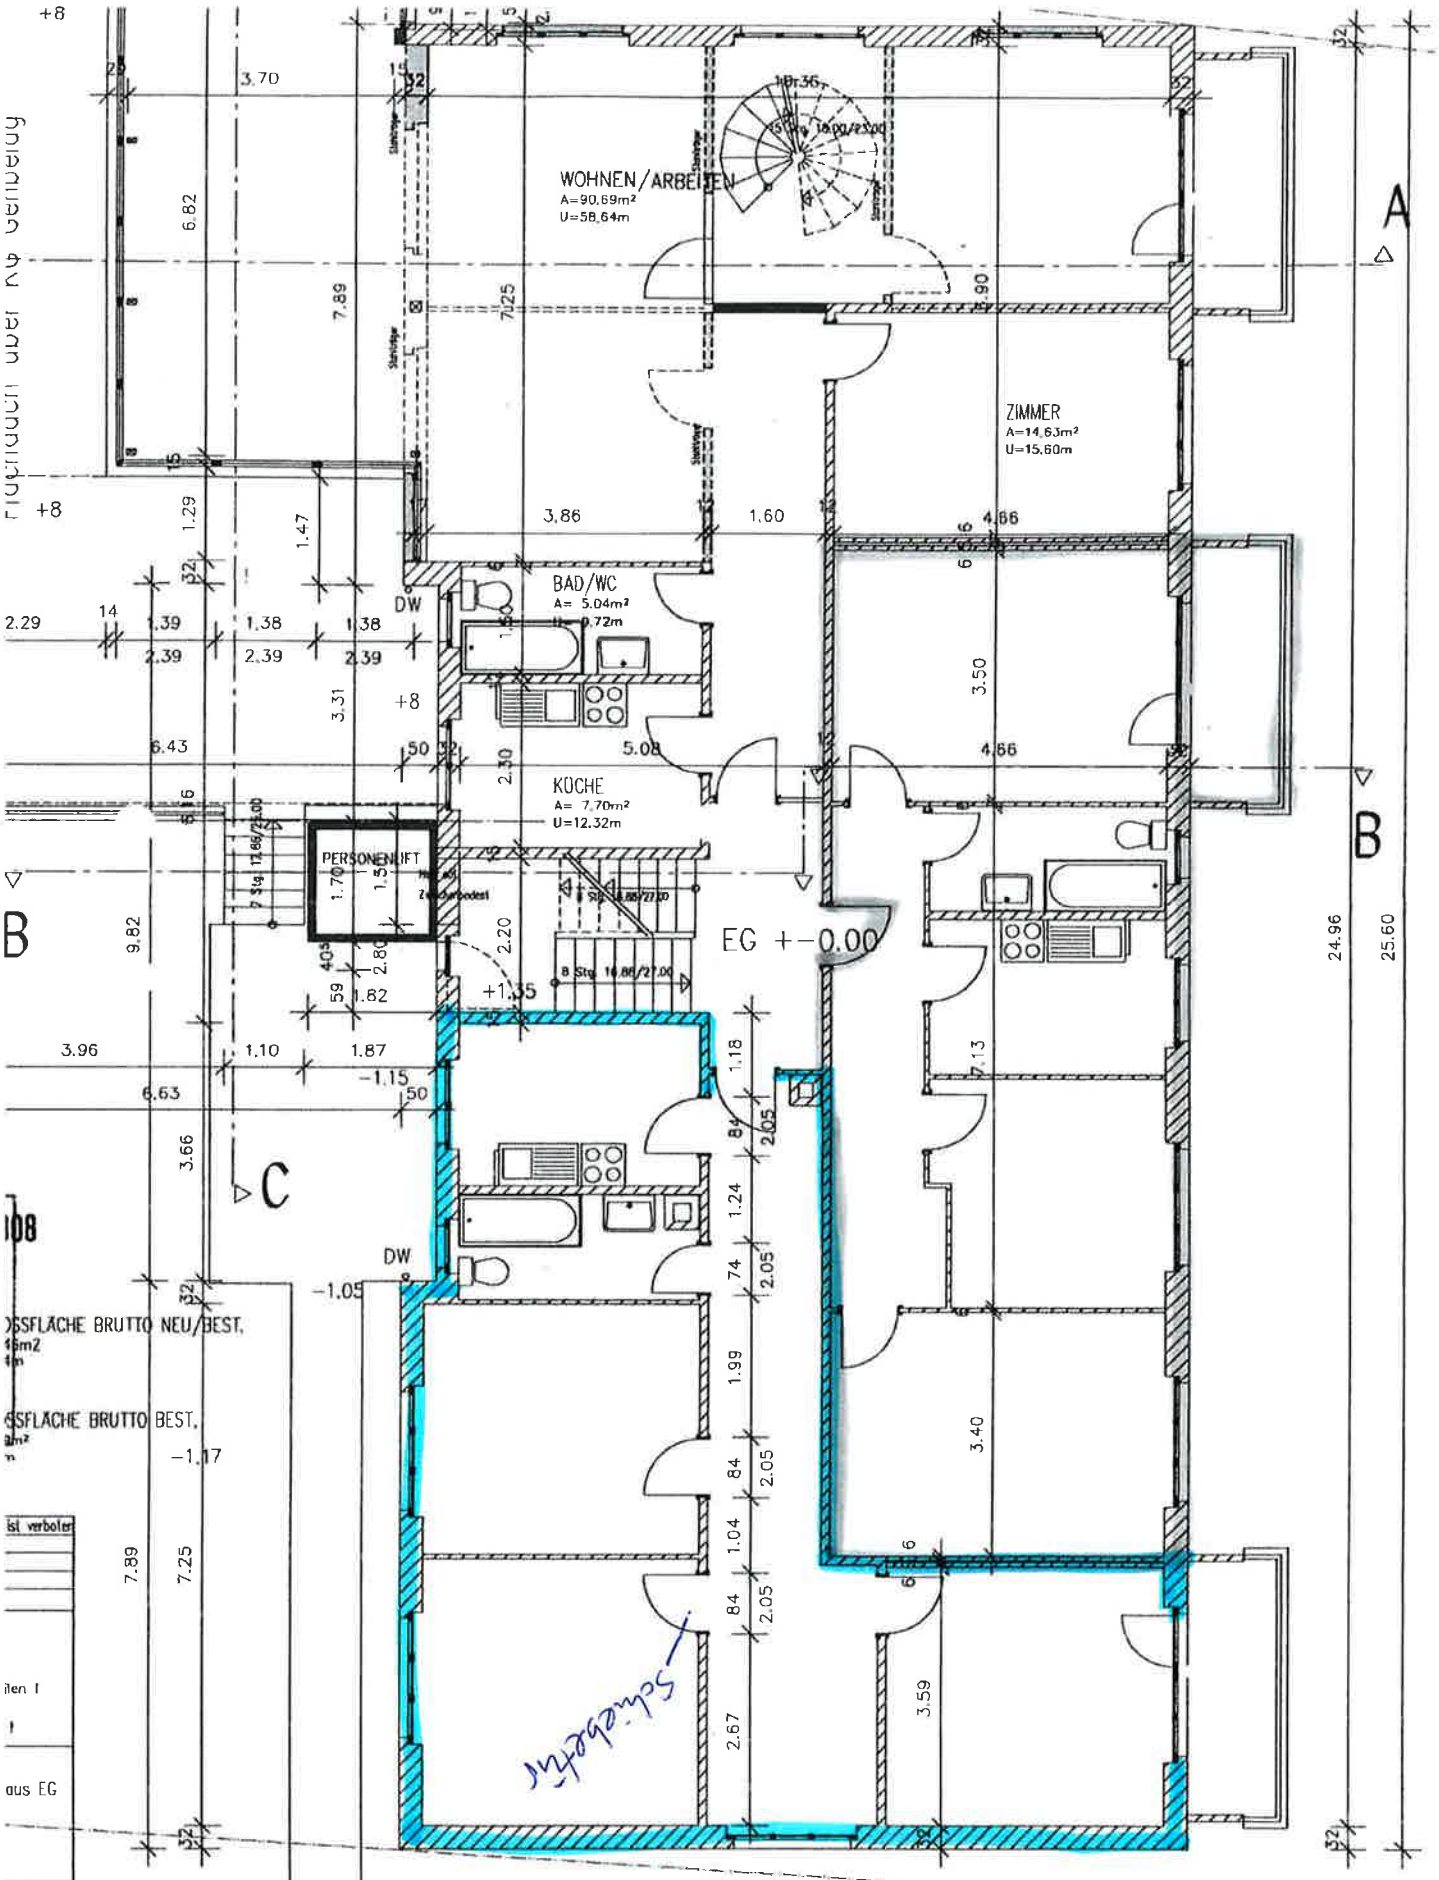

PROJEKTÄNDERUNG

BAUINSPEKTORAT KÖNIZ

Eing. - 5. 06. 2009 BG Nr. 1 6 2 5 0