


GRUNDRISS DACHGESCHOSS

MST.	DATUM	GRÖSSE	GEZ.	BAU-NR.	PLAN-NR.
1:50	09.03.26	A3	br/ek	472	13
NACHTRAG					

AUSFÜHRUNG

ROEFS, ARCHITEKTUR + BAUMANAGEMENT GMBH  
 LERCHENFELSTRASSE 3, 9014 ST. GALLEN, TEL. 071 / 245 65 05, E-mail info@roefs.ch

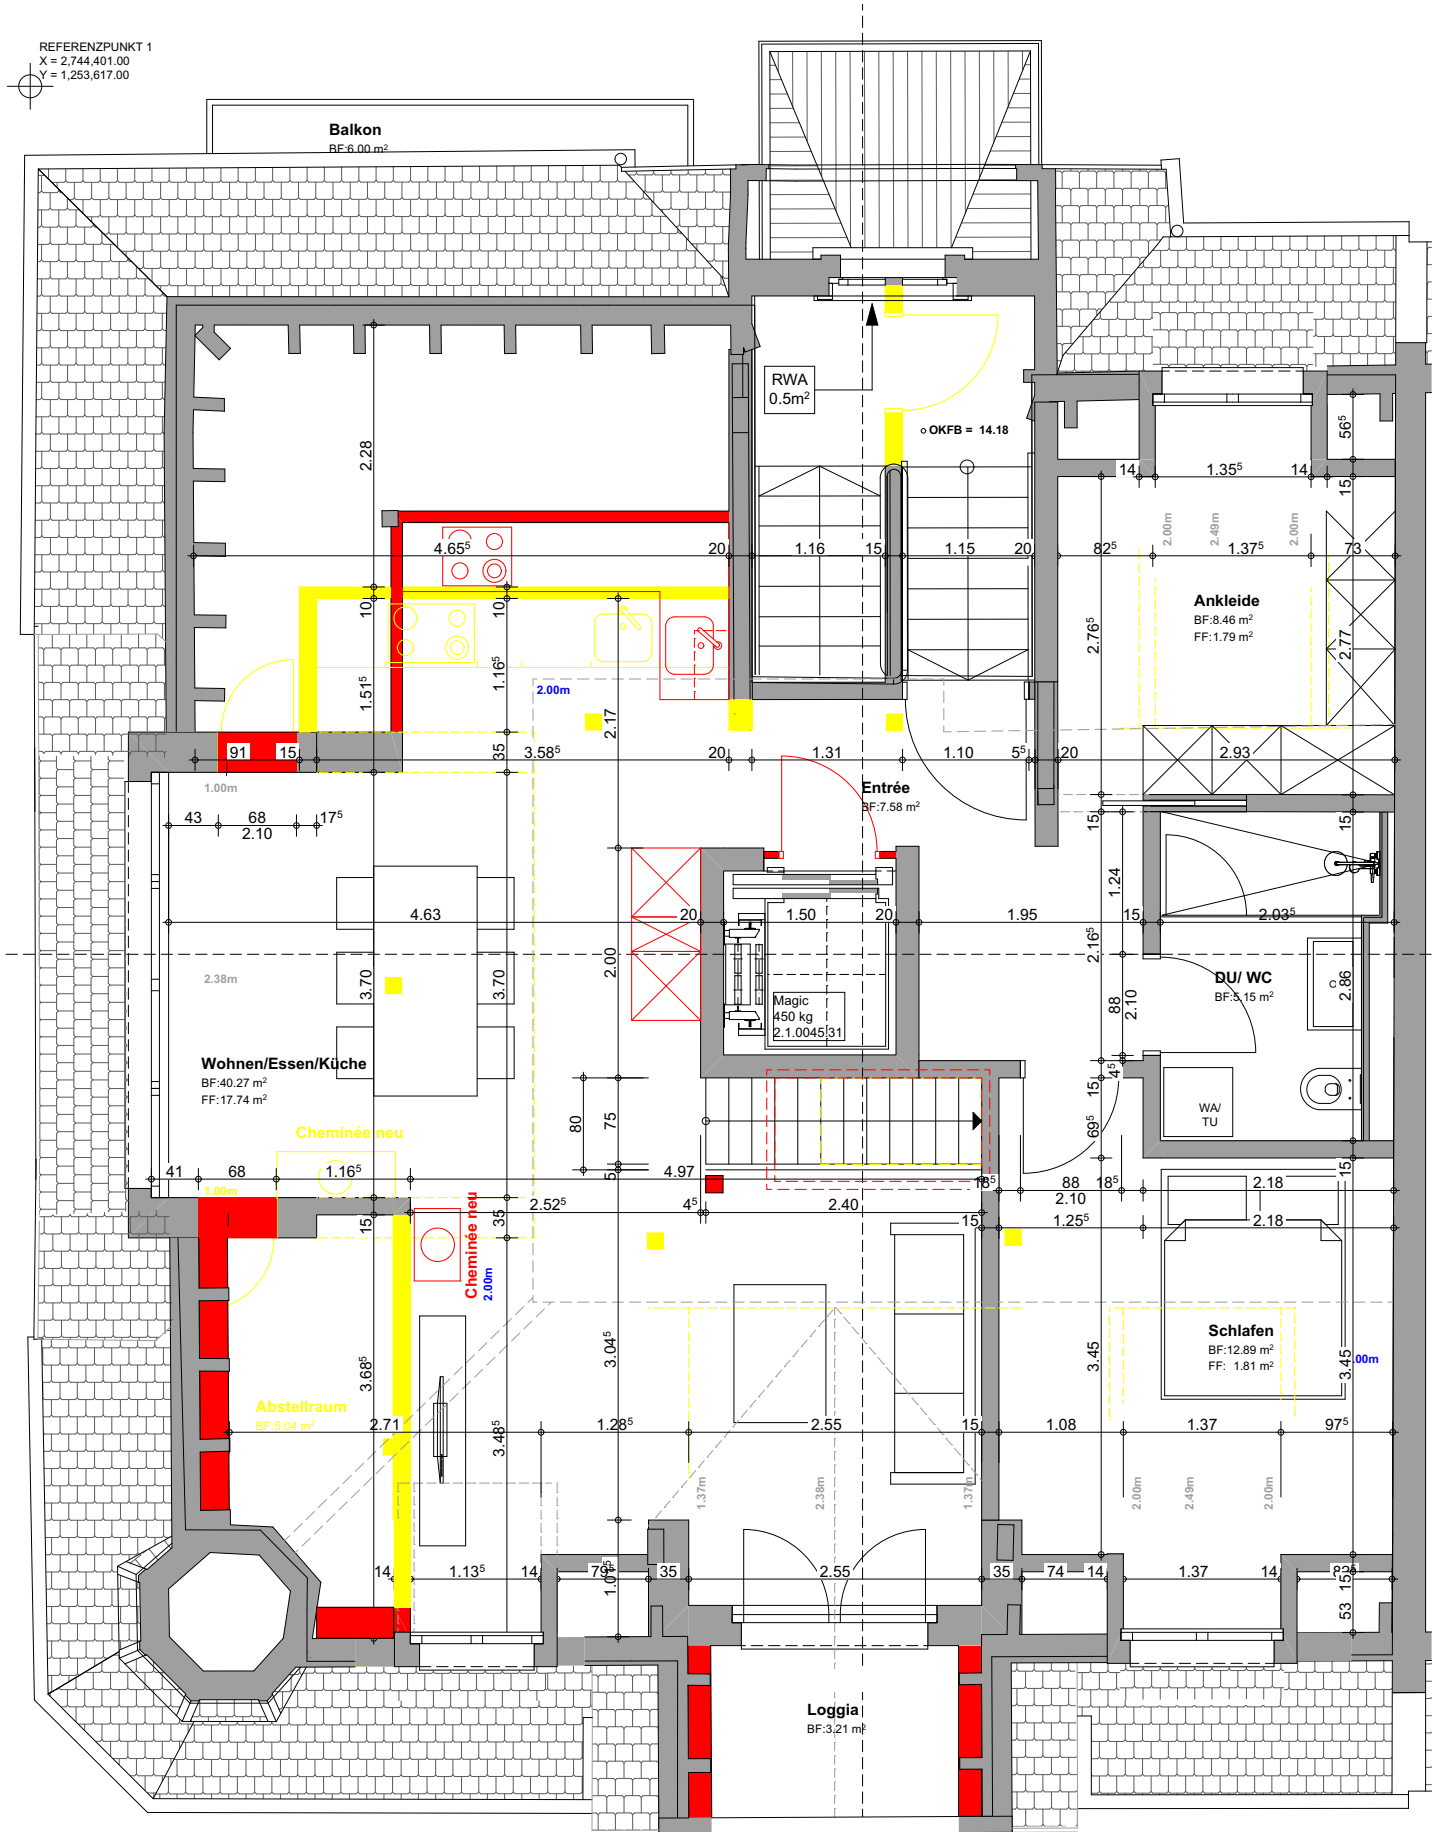

GRUNDRISS DACHAUFSICHT

MST.	DATUM	GRÖSSE	GEZ.	BAU-NR.	PLAN-NR.
1:50	09.03.26	A3	br/ek	472	14
NACHTRAG					

AUSFÜHRUNG

ROEFS, ARCHITEKTUR + BAUMANAGEMENT GMBH  
LERCHENFELSTRASSE 3, 9014 ST. GALLEN, TEL. 071 / 245 65 05, E-mail info@roefs.ch

