


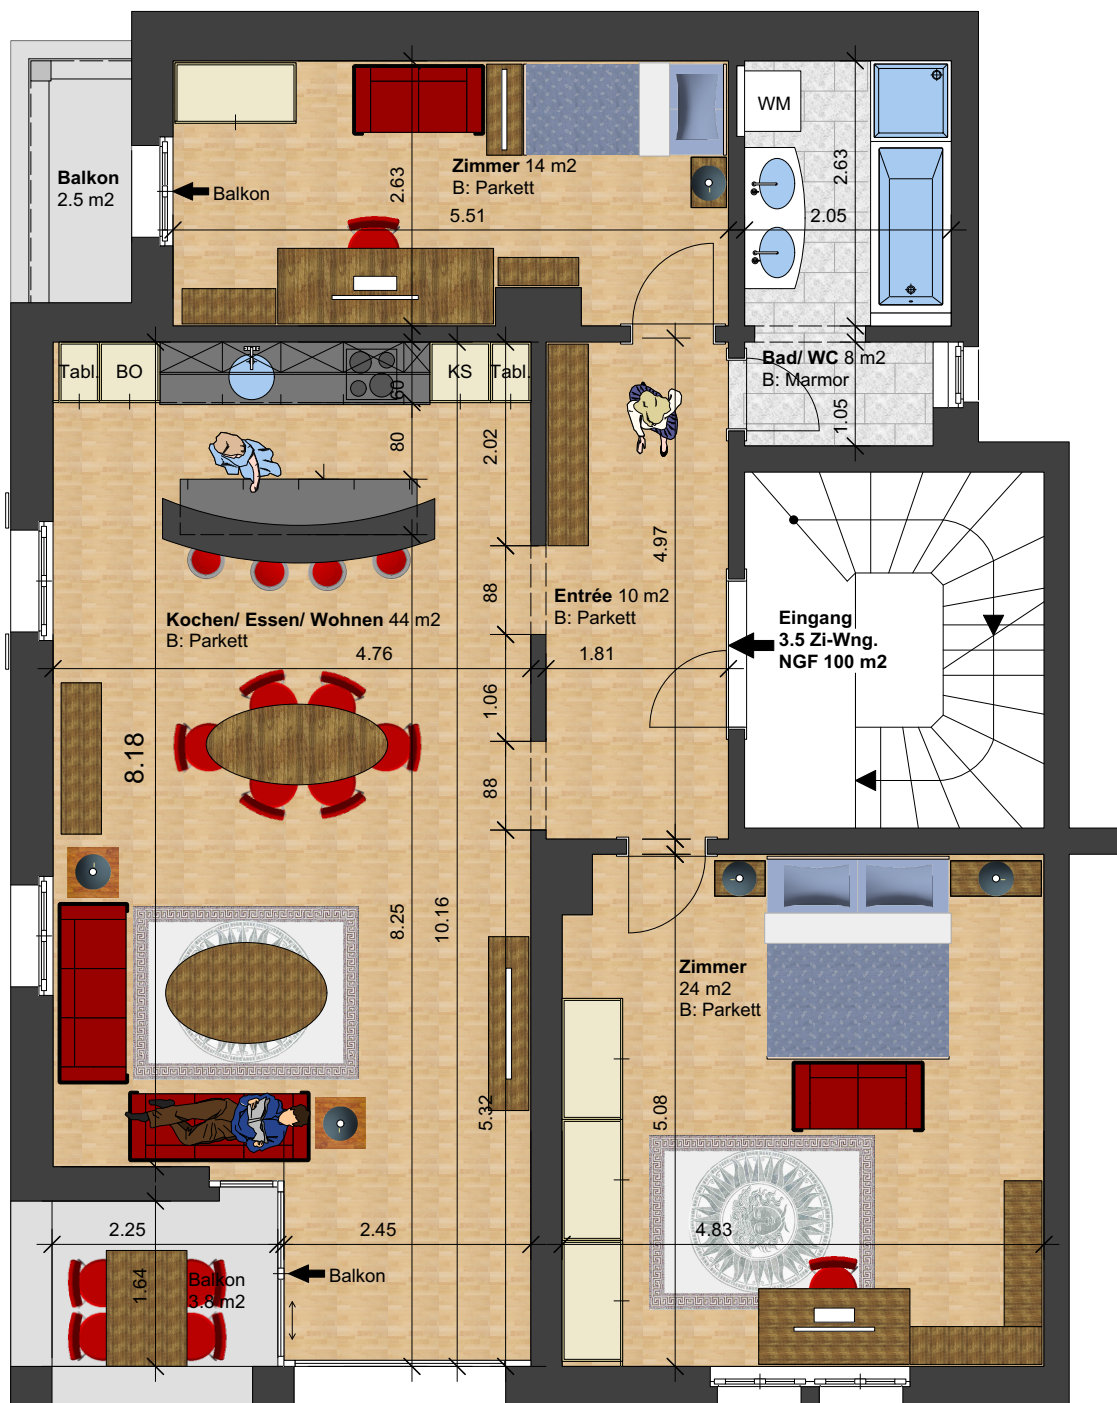

Wohnung Steinauweg 30
Grundriss 3. Obergeschoss

3007 Bern
Mst 1:75

3.5 Zimmerwohnung mit Balkon
Bruttogeschosfläche 112 m²

Architekt

Bauherrschaft

Plannummer

A4

Beyeler Architekten AG

Rudof Beyeler AG

Plangrösse

E. Wirths

Wattenwylweg 9

Wattenwylweg 9

Gezeichnet

24. April 2018

CH - 3006 Bern

CH - 3006 Bern

Datum

15. März 2021

Tel 031 / 352 91 72

Tel 031 / 352 91 72

revidiert

Fax 031 / 352 13 65

Fax 031 / 352 13 65

revidiert

revidiert