

DIESER PLAN IST GEISTIGES EIGENTUM DES CARLOSMARTINEZ ARCHITECTEN AG.
DAS ALLEINIGE UNTERRECHT FÜR DIESEN PLAN BEZÜGT DIE CARLOSMARTINEZ ARCHITECTEN AG.
DAS WEITERGEBEN AN DREITE, SONNE, DAS VERBREITEN, ALLEIN ODER ZUSAMMEN, BEIHOE ODER AUSDRUCKEN
GRENZDIEH, DURCH DAS ARCHITECTURBILDUNG CARLOSMARTINEZ ARCHITECTEN AG.

ALLE MASSE SIND IN HÄHNEN
DARF, DIE MASSE SIND DUNNO, DEN UNTERNEHMEN VON ORT ZU KONTROLLIEREN.
BEI DIFFERENZEN SOWIE UNKONFORMITÄTEN MUSS UNTERZUGRICH DIE BAULEITUNG INFORMIERT WERDEN.
DIE TÜRHÖHEN VERSTEHEN SICH AB FERTIG HOHERN NODEN BIS UNTER NODEN.

DIE HÖHNEN DER FENSTER, FENSTERKÖRPER SOWIE WERKZEUG, LÜFTUNGSSYSTEME VERSTEHEN SICH
AB FERTIG FENSTERKÖRPER ENZUSCHWELLEN BIS UNTER NODEN.
SÄMTLICHE BETONKANTEN SIND SCHARFKANTIG ZU ERSTELLEN, ES SIND KEINE DREIECKIGKEITEN EINGETRAGEN.


Wohnung 2

1. Obergeschoss

4 1/2 Zimmer
Terrasse
136.7 m²
22.7 m²

PLANNR. 140
Wohnung 2 1:50
NIVEAUPUNKT = ±0.00 = 444.53 MÜ.M.
GEZ. dem
DATUM 17.03.14 REV. A B C

M 1:50

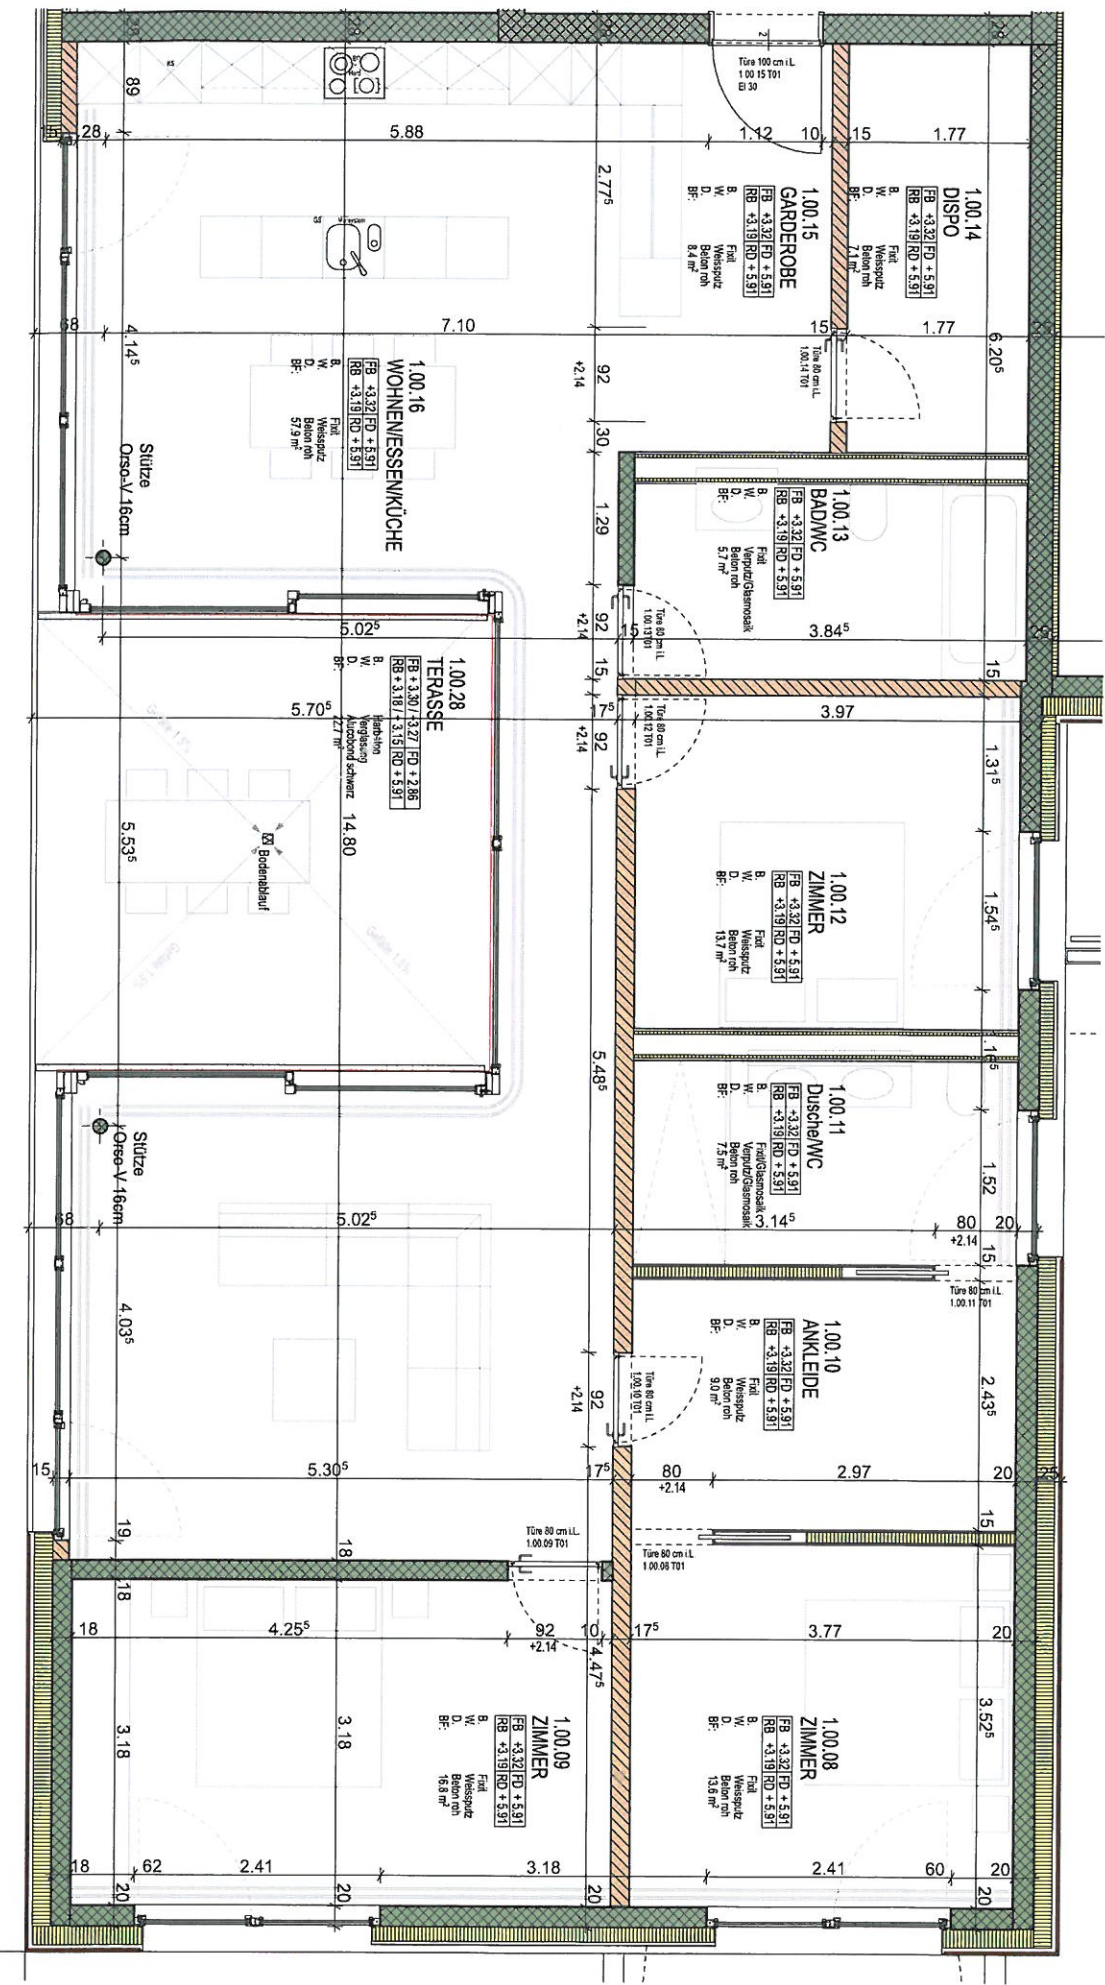

CARLOSMARTINEZ architektur 8 1071 1727 99 55
architektur ch - 9442 Bernbeck 1071 1727 99 44

BAUHERR
SECULI WEINWELT AG | ST. GALLENSTRASSE 331 | 9470 BUCHS
Herrn von Seeli | Tel. 081 756 18 61 | Email: lise@seeli-weinwelt.ch

M 1:50

0 1 2 3 4 5 m

1209 Seculi Weinwelt Buchs
AUSSTELLUNGS- UND WOHNGEBÄUDE PARZ. 2786