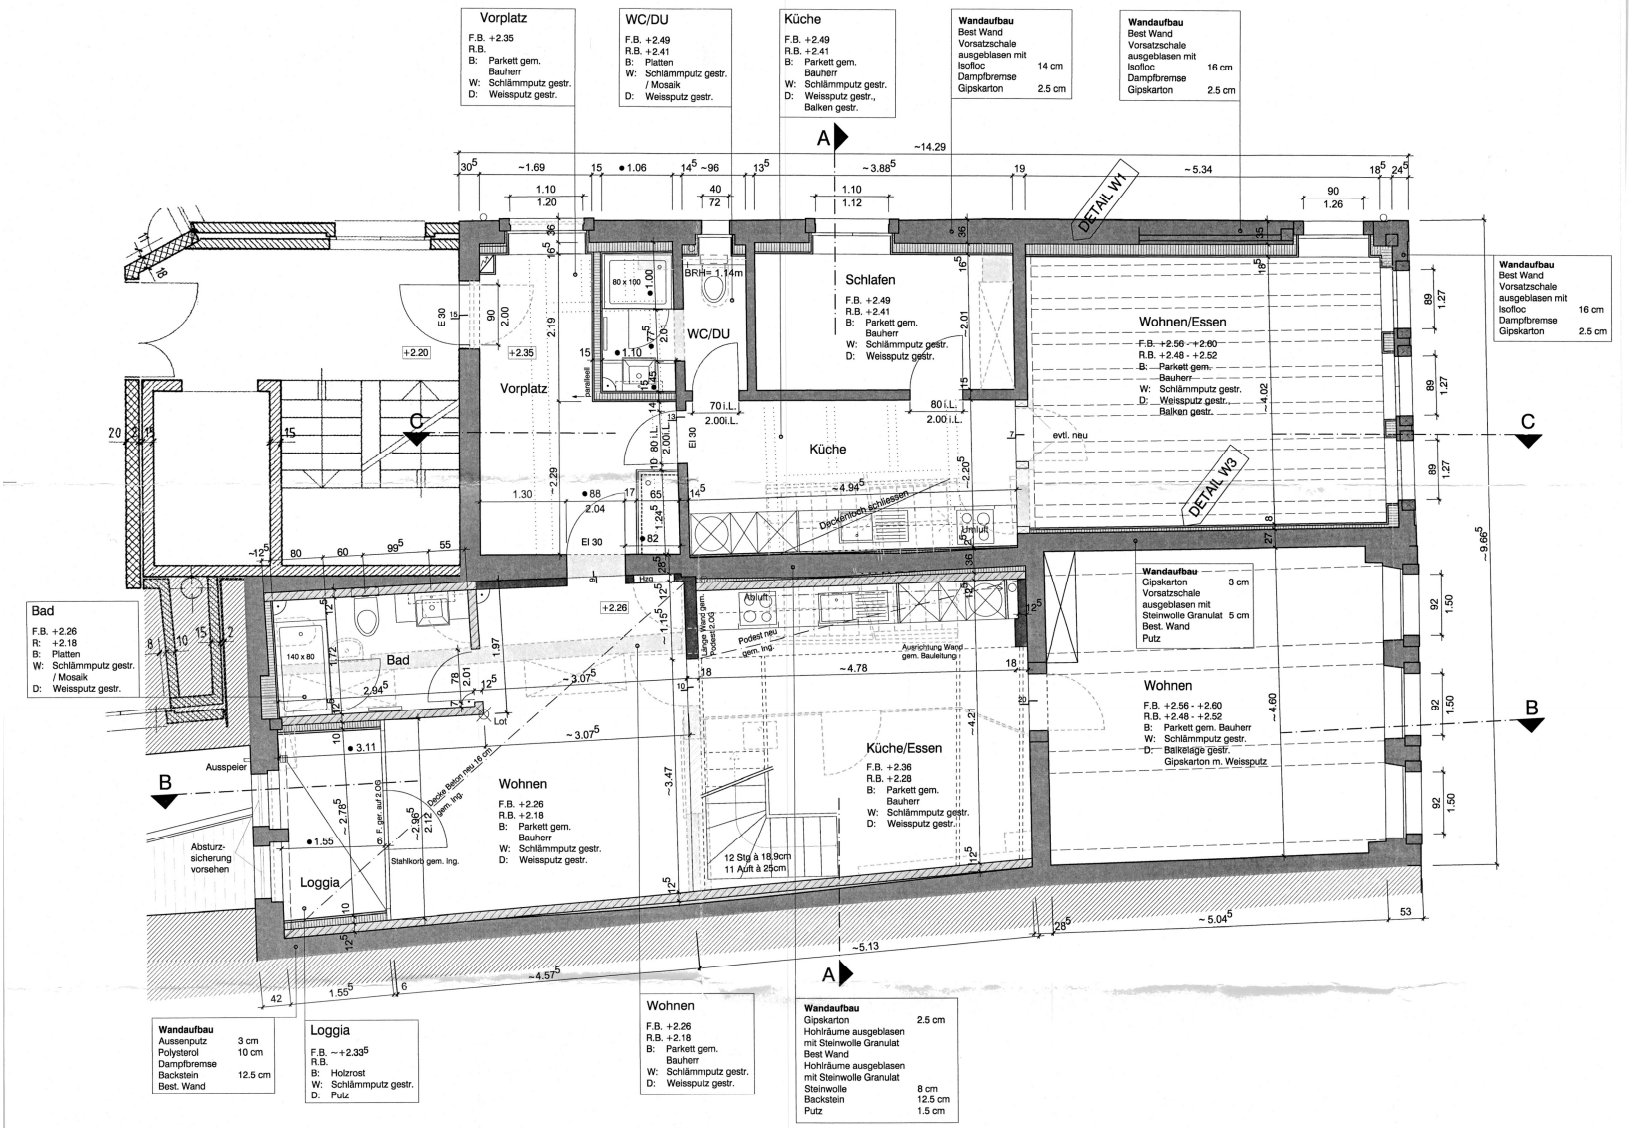


±0.00 = EG Eingang Hauptgasse 90 Ost, Schwelle aussen

Sämtliche Masse sind am Bau vom Unternehmer zu kontrollieren!

Alle Masse sind Rohmasse

● wichtige, einzuhaltende Masse

ROBERT & ESSLINGER
Architektur und Denkmalpflege
Webseite: www.robertundesslinger.ch
Dorfstrasse 8, 4613 Rickenbach Tel.062/ 216 31 38 Fax 062/ 216 46 73 Bärengasse 6 4800 Zofingen Tel.062/ 751 00 04 E-Mail info@robertundesslinger.ch

PLAN	Grundriss 1.OG			1:50	e)		
					d)	21.12.10	nM
					c)	16.12.10	nM
BAUOBJEKT	Umbau Altstadthaus, Vordere Hauptgasse 88 + 90, 4800 Zofingen			Ausführung	b)	29.10.10	nM
BAUHERR	Elisabeth WylerBlöchliger + Bruno Blöchliger, Bifangstrasse 12, 4800 Zofingen				a)	24.09.10	nM
PL-NR.	330_A_01	1:50		PFAD	Blöchliger Zofingen/Pläne/CAD/4-Ausführung/330-A-01_1.OG_ROT	DATUM	07.09.10 nM

REVISIONEN

24.09.10 HG 90: Hintertaus Decke neu + Vormauerung, Trennwand Küche/Schlafen neu, Höhenkoten
29.10.10 HG 90: Vormauerung WC Nordseite
16.12.10 HG 90: Änderung Wohnung Grundriss
21.12.10 HG 90: Grundrissanpassungen wg. Masstoleranzen

LEGENDE

- Bestand
- Neu
- Neu Beton
- Neu Backstein
- Neu KS
- Neu Wärmedämmung
- Neu Holzwerkstoff
- Abbruch
- sichtbar oberhalb
- unsichtbar oberhalb