


- DACHGESCHOSS

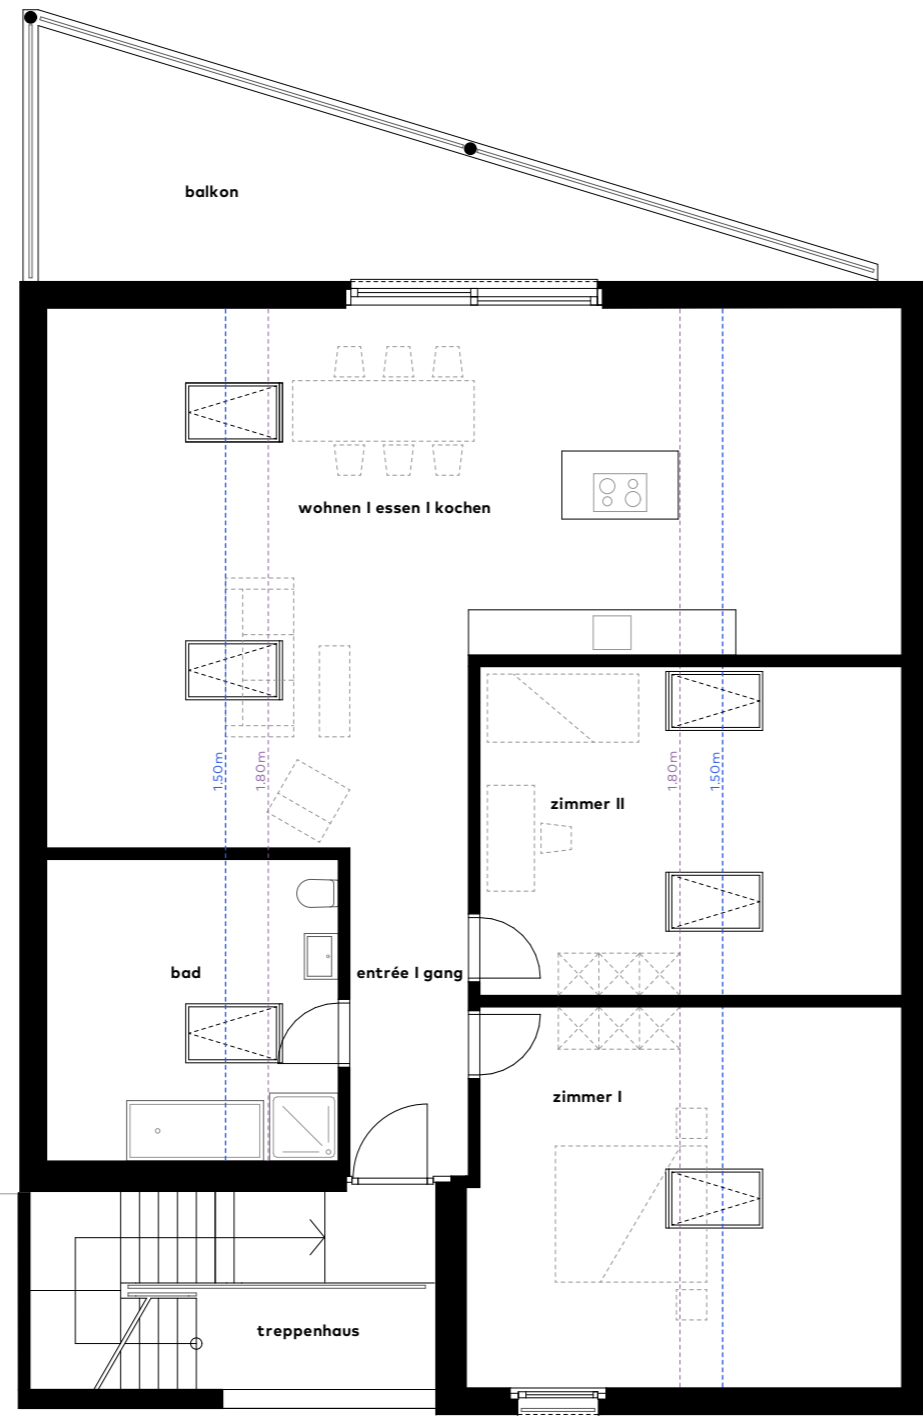

OBJEKT: DORFSTRASSE 79, 3216 RIED BEI KERZERS

GEMEINDE RIED BEI KERZERS

ERSTELLT: 28.10.2025 | am - tks architekten ag

