



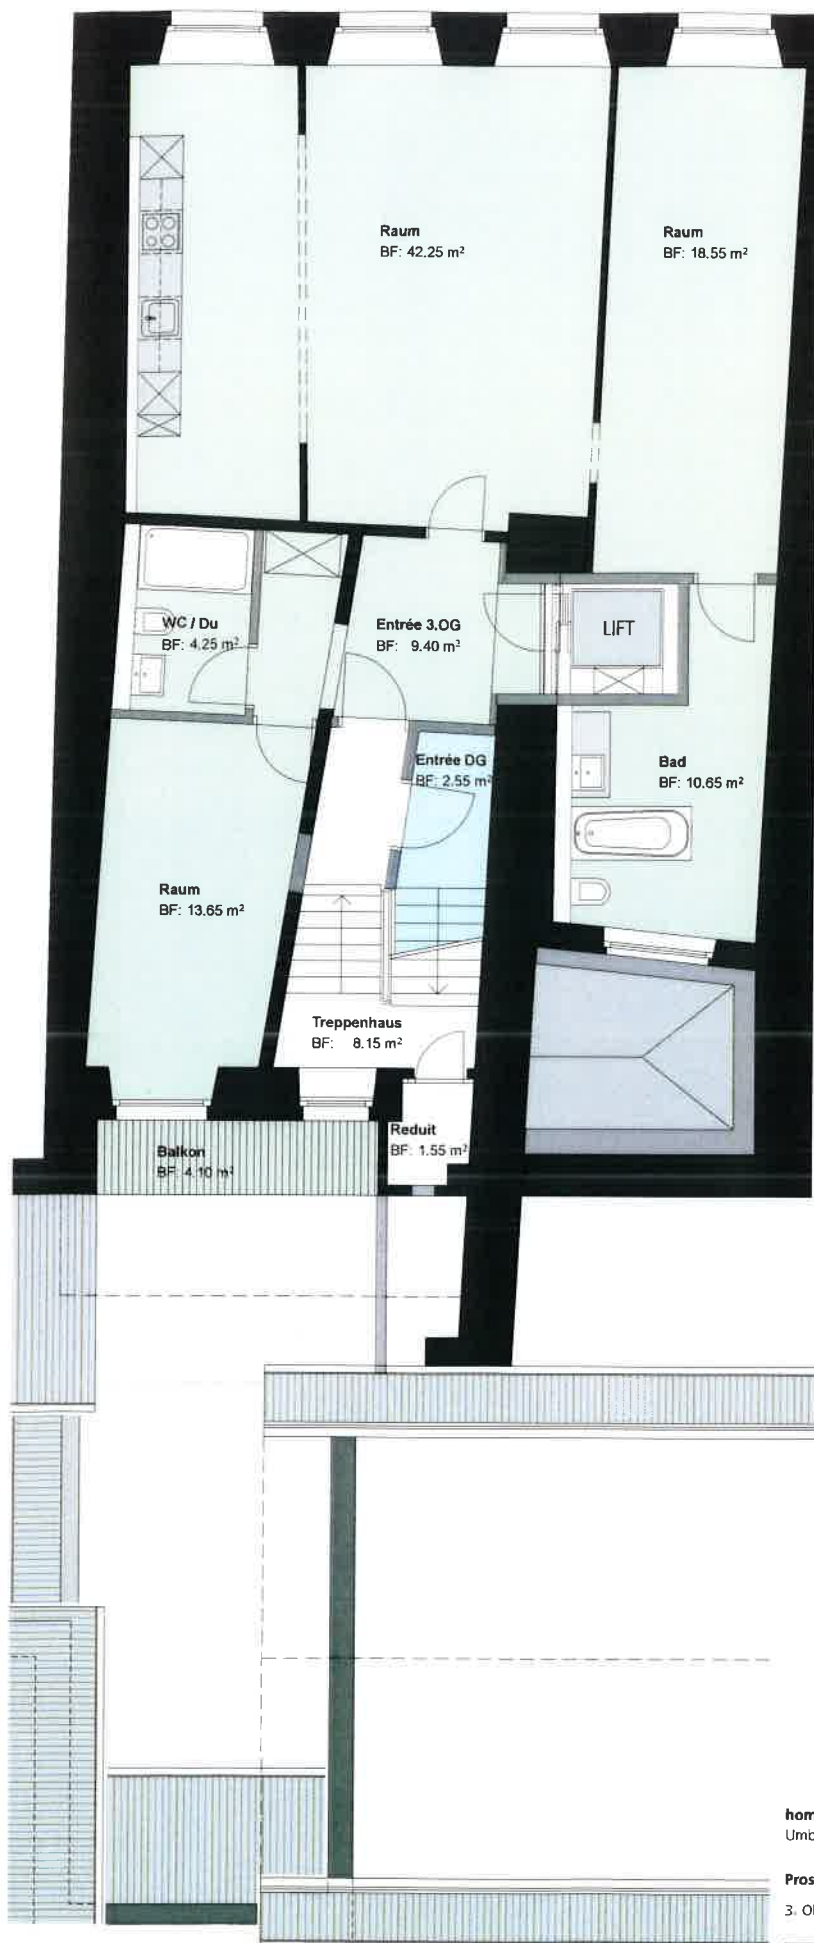

3.OG
3 1/2 Zimmer Altstadtwohnung
NWF 98.75 m²
Balkon 4.10 m²

Die genauen Masse der bestehenden Bausubstanz
müssen auf der Baustelle gemessen werden !!!

0 5m

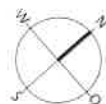

home 4 you AG Hans Huber - Strasse 38, 4502 Solothurn
Umbau Liegenschaft Hauptgasse 34, 4500 Solothurn

Prospektpläne	Masstab	1 : 100	Auftrag Nr.	5756
3. Obergeschoss	Datum	25.03.15	Plan Nr.	6
	revidiert		gezeichnet	hm/md

Hans Huber - Str. 38	tel	032 623 42 25	info@sattlerpartner.ch
CH - 4502 Solothurn	Fax	032 622 19 49	www.sattlerpartner.ch



sattlerpartner
architekten + planer