



YADEL Immobilier
Route de la Pierra

Construction de logements et de surfaces
commerciales avec pompes à chaleur, sondes
géothermiques et capteurs photovoltaïques.
Démolition des bâtiments n° 40 & 40a.

Rte de la Pierra 40, 1678 Siviriez
Parcelle n° 153

08.07.2025_PLANS PPE



domenjoz
vanderauwera
architectes



Les surfaces des millièmes PPE sont calculées comme suit: la délimitation de l'appartement est le mur brut intérieur entre appartements et contre les murs extérieurs (y.c. dans les combles) - la surface des murs porteurs à l'intérieur de l'appartement est incluse - la surface des gaines techniques est exclue - la délimitation de la surface au droit des fenêtres sans allège s'arrête au nu intérieur du cadre fixe.

RDP_A3_PPE_ | Rez inférieur

ENQUETE	Affaire 2451
Echelle 1:200	Date 08.07.2025
Format A3	Dess. gd / dm

Les murs sont cotés bruts et les ouvertures finies. Seuls les plans approuvés par l'architecte et la direction des travaux sont considérés optes à l'exécution. Les entreprises sont responsables d'obtenir les plans à jour auprès de la direction des travaux



domenjez
vanderauwera
architectes

Route d'Yverdon 20
1470 Estavayer-le-Lac
Tél. 026 663 44 11 - Fax 026 663 44 39
E-mail : info@dv-ar.ch

YADEL Immobilier
Route de la Pierre

Rte de la Pierre 40, 1678 Siviriez, Parcelle n° 153
Construction de logements et de surfaces
commerciales avec pompes à chaleur, sondes
géothermiques et capteurs photovoltaïques.
Démolition des bâtiments n° 40 & 40a.



Les surfaces des millièmes PPE sont calculées comme suit: la délimitation de l'appartement est le mur brut intérieur entre appartements et contre les murs extérieurs (y.c. dans les combles) - la surface des murs porteurs à l'intérieur de l'appartement est incluse - la surface des gaines techniques est exclue - la délimitation de la surface au droit des fenêtres sans allège s'arrête au nu intérieur du cadre fixe.

RDP_A3_PPE | Rez supérieur

ENQUETE	Affaire 2451
Echelle 1:200	Date 08.07.2025
Format A3	Dess. gd / dm

Les murs sont cotés bruts et les ouvertures finies. Seuls les plans approuvés par l'architecte et la direction des travaux sont considérés optés à l'exécution. Les entreprises sont responsables d'obtenir les plans à jour auprès de la direction des travaux




domenjoz
vanderauwera
architectes

Route d'Yverdon 20
1470 Estavayer-le-Lac
Tél. 026 663 44 11 - Fax 026 663 44 39
E-mail : info@dv-ar.ch

YADEL Immobilier
Route de la Pierre

Rte de la Pierre 40, 1678 Siviriez, Parcelle n° 153
Construction de logements et de surfaces
commerciales avec pompes à chaleur, sondes
géothermiques et capteurs photovoltaïques.
Démolition des bâtiments n° 40 & 40a.

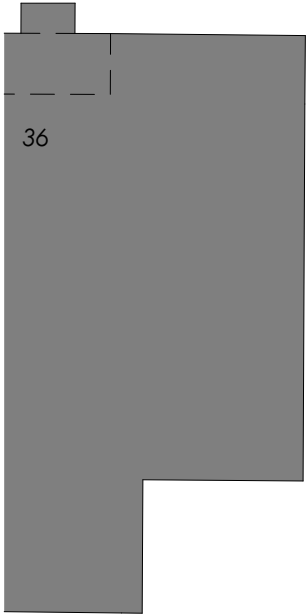

Les surfaces des millièmes PPE sont calculées comme suit: la délimitation de l'appartement est le mur brut intérieur entre appartements et contre les murs extérieurs (y.c. dans les combles) - la surface des murs porteurs à l'intérieur de l'appartement est incluse - la surface des gaines techniques est exclue - la délimitation de la surface au droit des fenêtres sans allège s'arrête au nu intérieur du cadre fixe.

RDP_A3_PPE_ | Etage 1

ENQUETE	Affaire 2451
Echelle 1:200	Date 08.07.2025
Format A3	Dess. gd / dm

Les murs sont cotés bruts et les ouvertures finies. Seuls les plans approuvés par l'architecte et la direction des travaux sont considérés optes à l'exécution. Les entreprises sont responsables d'obtenir les plans à jour auprès de la direction des travaux





domenjoz
vanderauwera
architectes

Route d'Yverdon 20
1470 Estavayer-le-Lac
Tél. 026 663 44 11 - Fax 026 663 44 39
E-mail : info@dv-ar.ch

YADEL Immobilier
Route de la Pierra

Rte de la Pierra 40, 1678 Siviriez, Parcelle n° 153
Construction de logements et de surfaces
commerciales avec pompes à chaleur, sondes
géothermiques et capteurs photovoltaïques.
Démolition des bâtiments n° 40 & 40a.

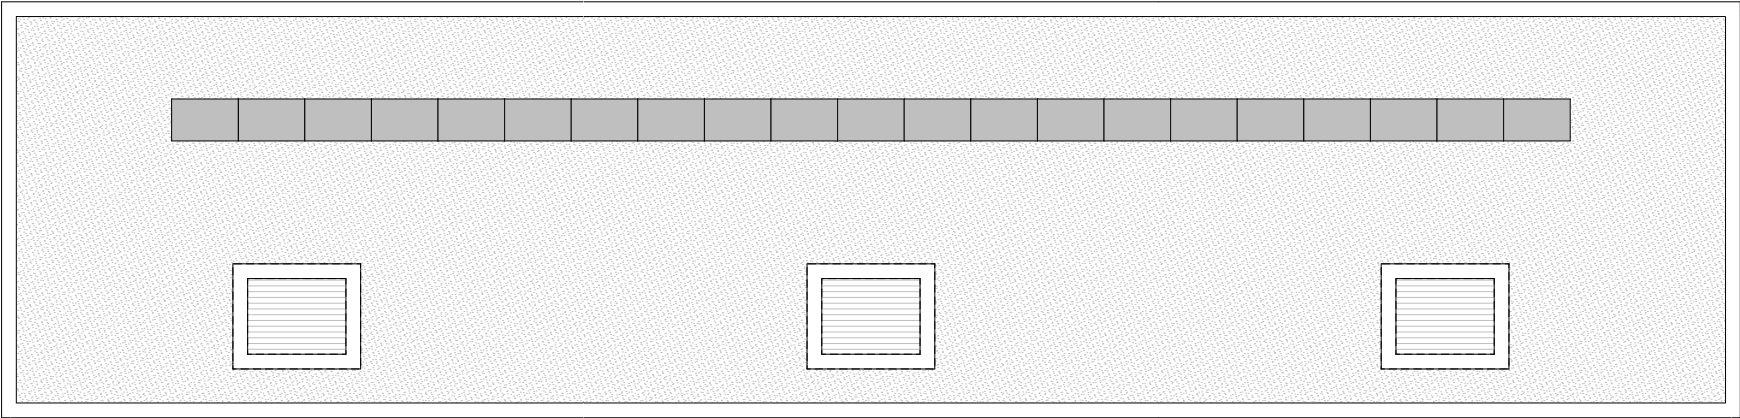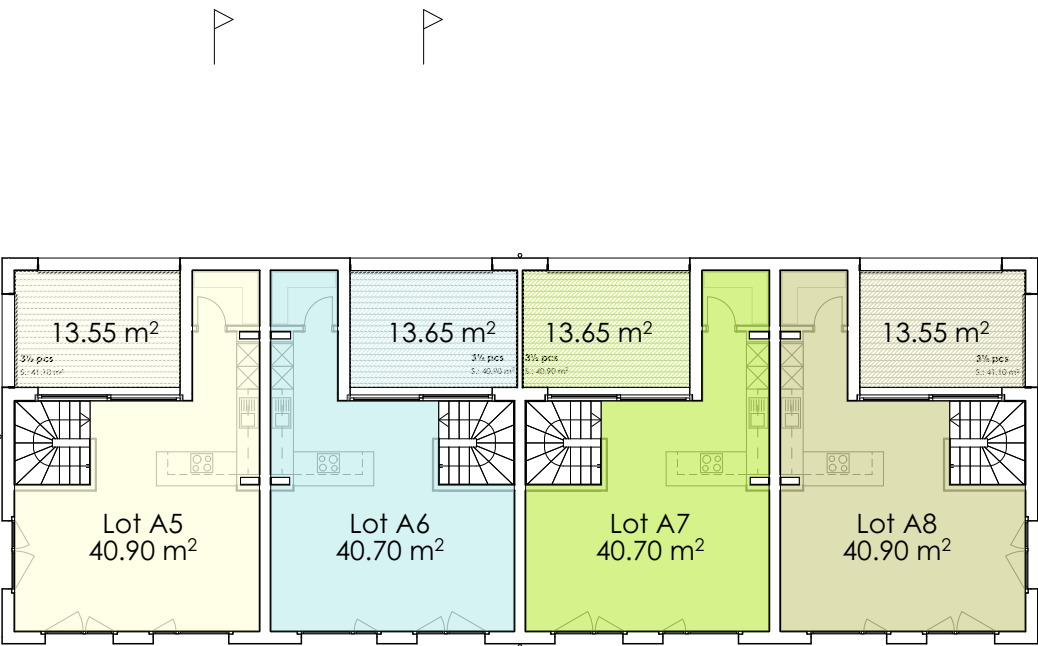

Les surfaces des millièmes PPE sont calculées comme suit: la délimitation de l'appartement est le mur brut intérieur entre appartements et contre les murs extérieurs (y.c. dans les combles) - la surface des murs porteurs à l'intérieur de l'appartement est incluse - la surface des gaines techniques est exclue - la délimitation de la surface au droit des fenêtres sans allège s'arrête au nu intérieur du cadre fixe.

RDP_A3_PPE_ | Etage 2

ENQUETE	Affaire 2451
Echelle 1:200	Date 08.07.2025
Format A3	Dess. gd / dm

Les murs sont cotés bruts et les ouvertures finies. Seuls les plans approuvés par l'architecte et la direction des travaux sont considérés optes à l'exécution. Les entreprises sont responsables d'obtenir les plans à jour auprès de la direction des travaux



domenjoz
vanderauwera
architectes

Route d'Yverdon 20
1470 Estavayer-le-Lac
Tél. 026 663 44 11 - Fax 026 663 44 39
E-mail : info@dv-ar.ch

YADEL Immobilier
Route de la Pierre

Rte de la Pierre 40, 1678 Siviliez, Parcelle n° 153
Construction de logements et de surfaces
commerciales avec pompes à chaleur, sondes
géothermiques et capteurs photovoltaïques.
Démolition des bâtiments n° 40 & 40a.