



# NORD

# SUD

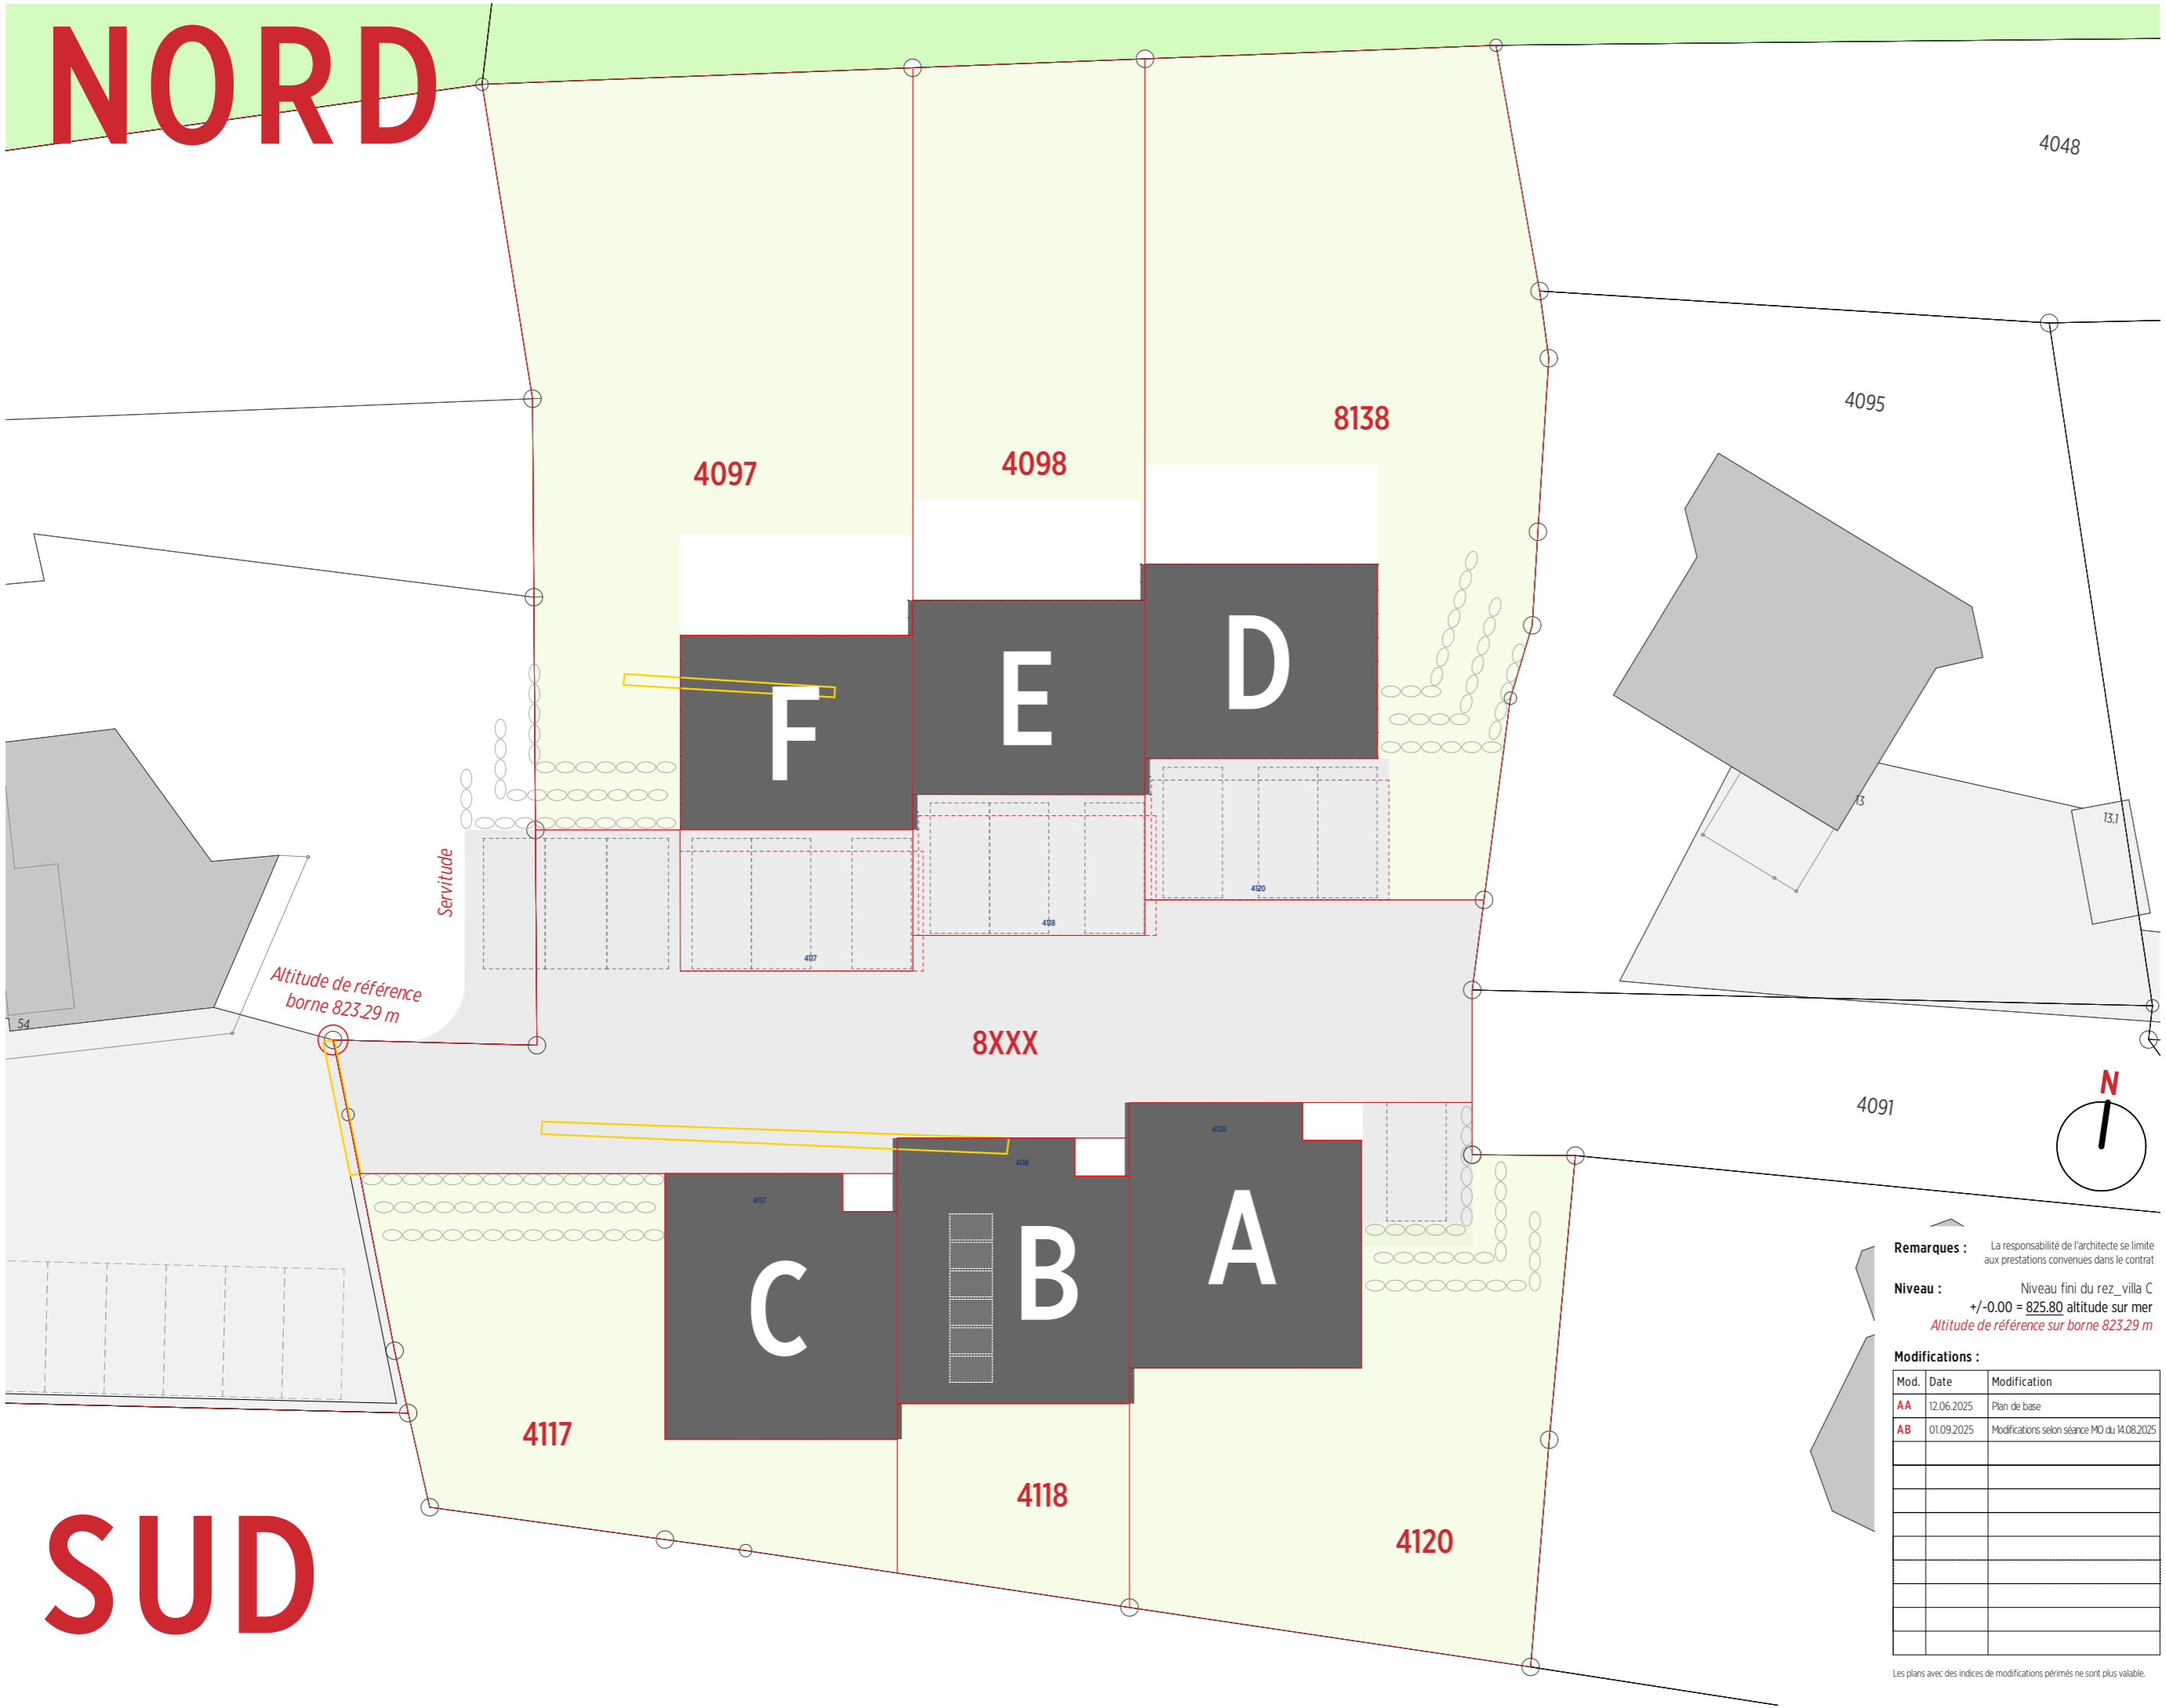

Altitude de référence  
borne 823.29 m

Servitude

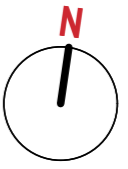

**Remarques :** La responsabilité de l'architecte se limite aux prestations convenues dans le contrat

**Niveau :** Niveau fini du rez\_villa C  
+/-0.00 = 825.80 altitude sur mer  
Altitude de référence sur borne 823.29 m

**Modifications :**

Mod.	Date	Modification
AA	12.06.2025	Plan de base
AB	01.09.2025	Modifications selon séance MO du 14.08.2025

Les plans avec des indices de modifications périmés ne sont plus valables.

ECHELLE: 1/250  
FORMAT: A3  
DATE: 01.09.2025  
CONTROLE: PC  
DESSINATEUR: OM

**Réalisation de 6 villas (2X3), L'Argilly, commune de Vex**  
MO et requérant: Eco Project SA, et Giggs Immo Sàrl, route de l'Aéroport 10 à 1950 Sion  
Lieu du projet : Route de Sion 54, 1981 Vex, parcelles N°4097, 4098, 4117, 4118, 4120, 8138

**Phase SIA 4.3. provisoires d'exécution**  
**PROVISOIRES EXECUTION\_SITUATION 6 villas**  
PLAN N°: VEX\_PEX\_PLA\_250\_S001\_AB

SERVEUR: /Volumes/communi/CA\_projet/2422\_VEX\_6 villas VEX/3 PROJET/34 EXECUTION/344 PROVISOIRES EXECUTION/VEX\_PEX\_250/030/plan  
Les corps de métier sont tenus de vérifier les cotes avant le début des travaux et d'aviser le Directeur des travaux au cas où ils remarqueraient des anomalies

2422  
**VEX**


AM+P

**CARDOSO ARCHITECTURE**  
PEDRO CARDOSO  
ARCHITECTE HES/SIA  
RUE DE LA DELÈZE 5  
CH - 1920 MARTIGNY  
+41 (0) 78 644 46 70  
INFO@CARDOSO-ARCHITECTURE.CH  
WWW.CARDOSO-ARCHITECTURE.CH

# F


# E

# D

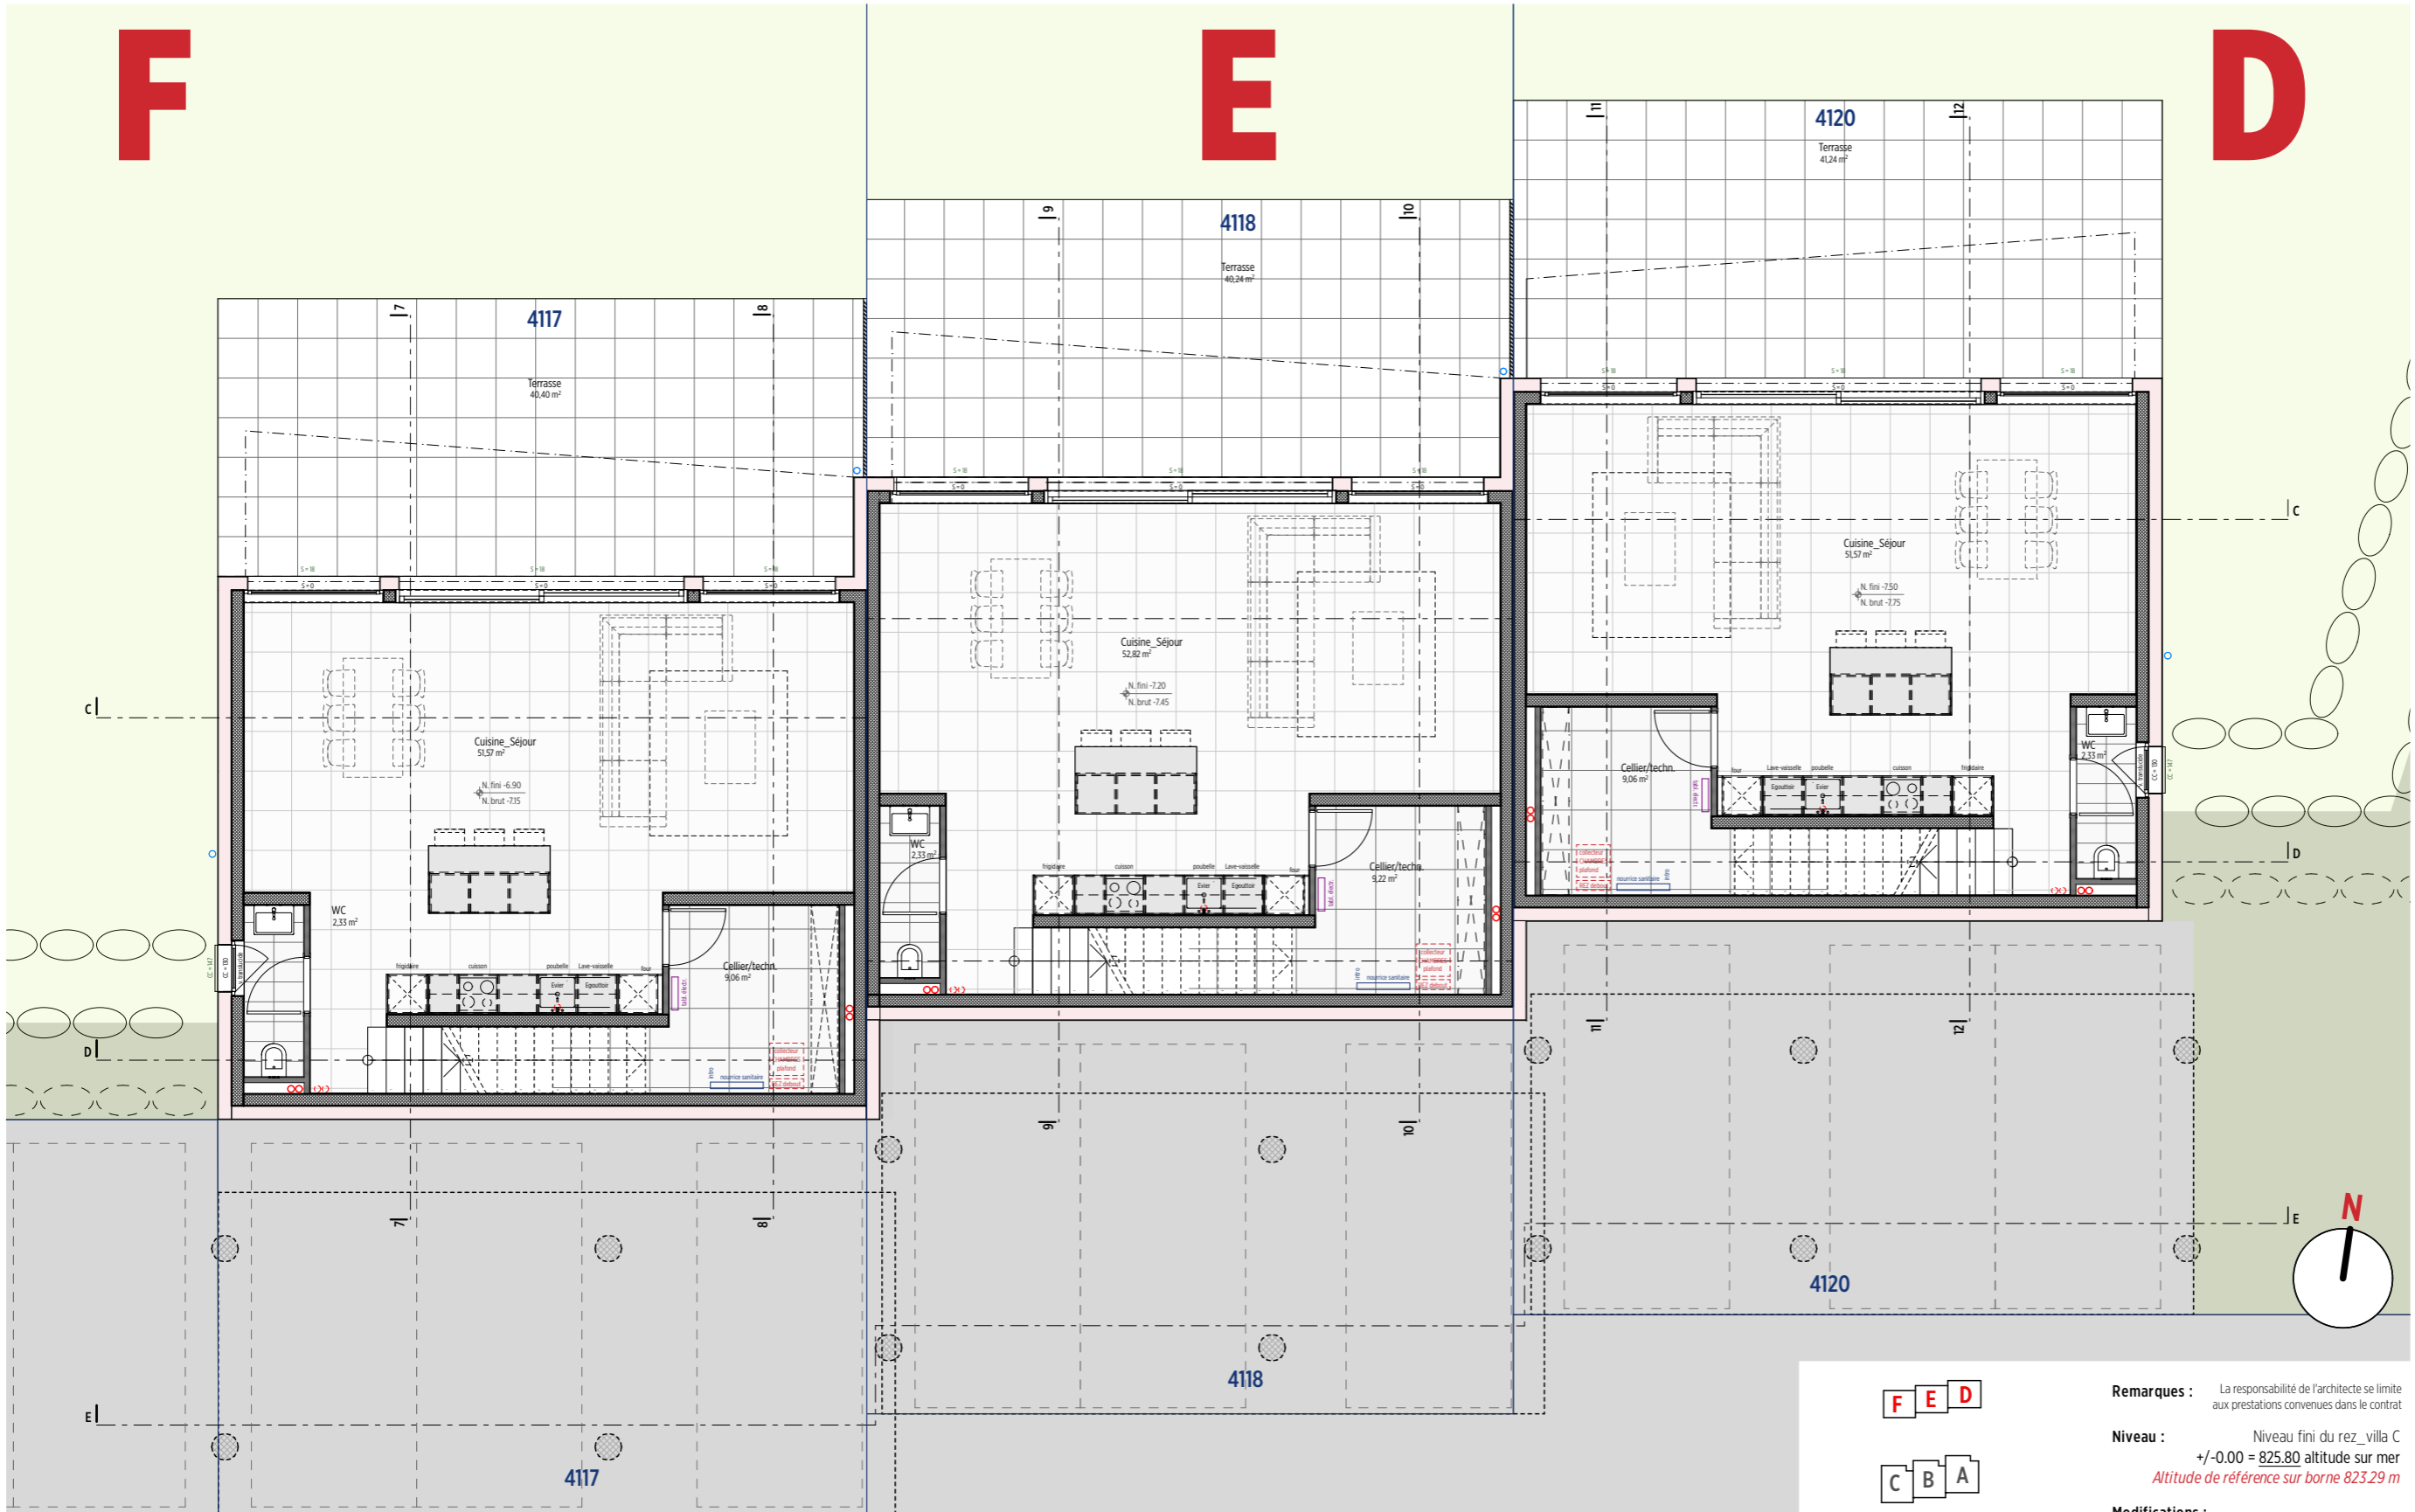

# NORD

## NIVEAU -2\_REZ DE JARDIN

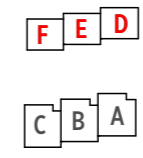

- Légendes :**
- Cotes AXES
  - Cotes BRUTES
  - Cotes FINIES
  - Béton armé
  - Isolation
  - Maçonnerie
  - Plâtre / alba
  - ...
  - Terrain

**Remarques :** La responsabilité de l'architecte se limite aux prestations convenues dans le contrat

**Niveau :** Niveau fini du rez\_villa C  
+/-0.00 = 825.80 altitude sur mer  
*Altitude de référence sur borne 823.29 m*

**Modifications :**

Mod.	Date	Modification
AA	12.06.2025	Plan de base
AB	01.09.2025	Modifications selon séance MO du 14.08.2025

Les plans avec des indices de modifications périmés ne sont plus valables.

ECHELLE: 1/100  
 FORMAT: A3  
 DATE: 01.09.2025  
 CONTROLE: PC  
 DESSINATEUR: OM

**Réalisation de 6 villas (2X3), L'Argilly, commune de Vex**  
 MO et requérant: Eco Project SA, et Giggs Immo Sàrl, route de l'Aéroport 10 à 1950 Sion  
 Lieu du projet : Route de Sion 54, 1981 Vex, parcelles N°4097, 4098, 4117, 4118, 4120, 8138


**Phase SIA 4.3\_provisoires d'exécution**  
**Villas NORD (E-F-D) NIVEAU -2 REZ DE JARDIN**  
 PLAN N°: VEX\_PEX\_PLA\_100\_PRN001\_AB  
SERVEUR: /Volumes/communs/CA\_projet/2422\_VEX\_6 villas VEX/3 PROJET/24 EXECUTION/244 PROVISIONS DE EXECUTION/VEX\_PEX\_250908.rvt  
 Les corps de métier sont tenus de vérifier les cotes avant le début des travaux et d'aviser le Directeur des travaux au cas où ils remarqueraient des anomalies

# 2422 VEX


# AM+P

**CARDOSO ARCHITECTURE**  
 PEDRO CARDOSO  
 ARCHITECTE HES/SIA  
 RUE DE LA DELÈZE 5  
 CH - 1920 MARTIGNY  
 +41 (0) 78 644 46 70  
 INFO@CARDOSO-ARCHITECTURE.CH  
 WWW.CARDOSO-ARCHITECTURE.CH



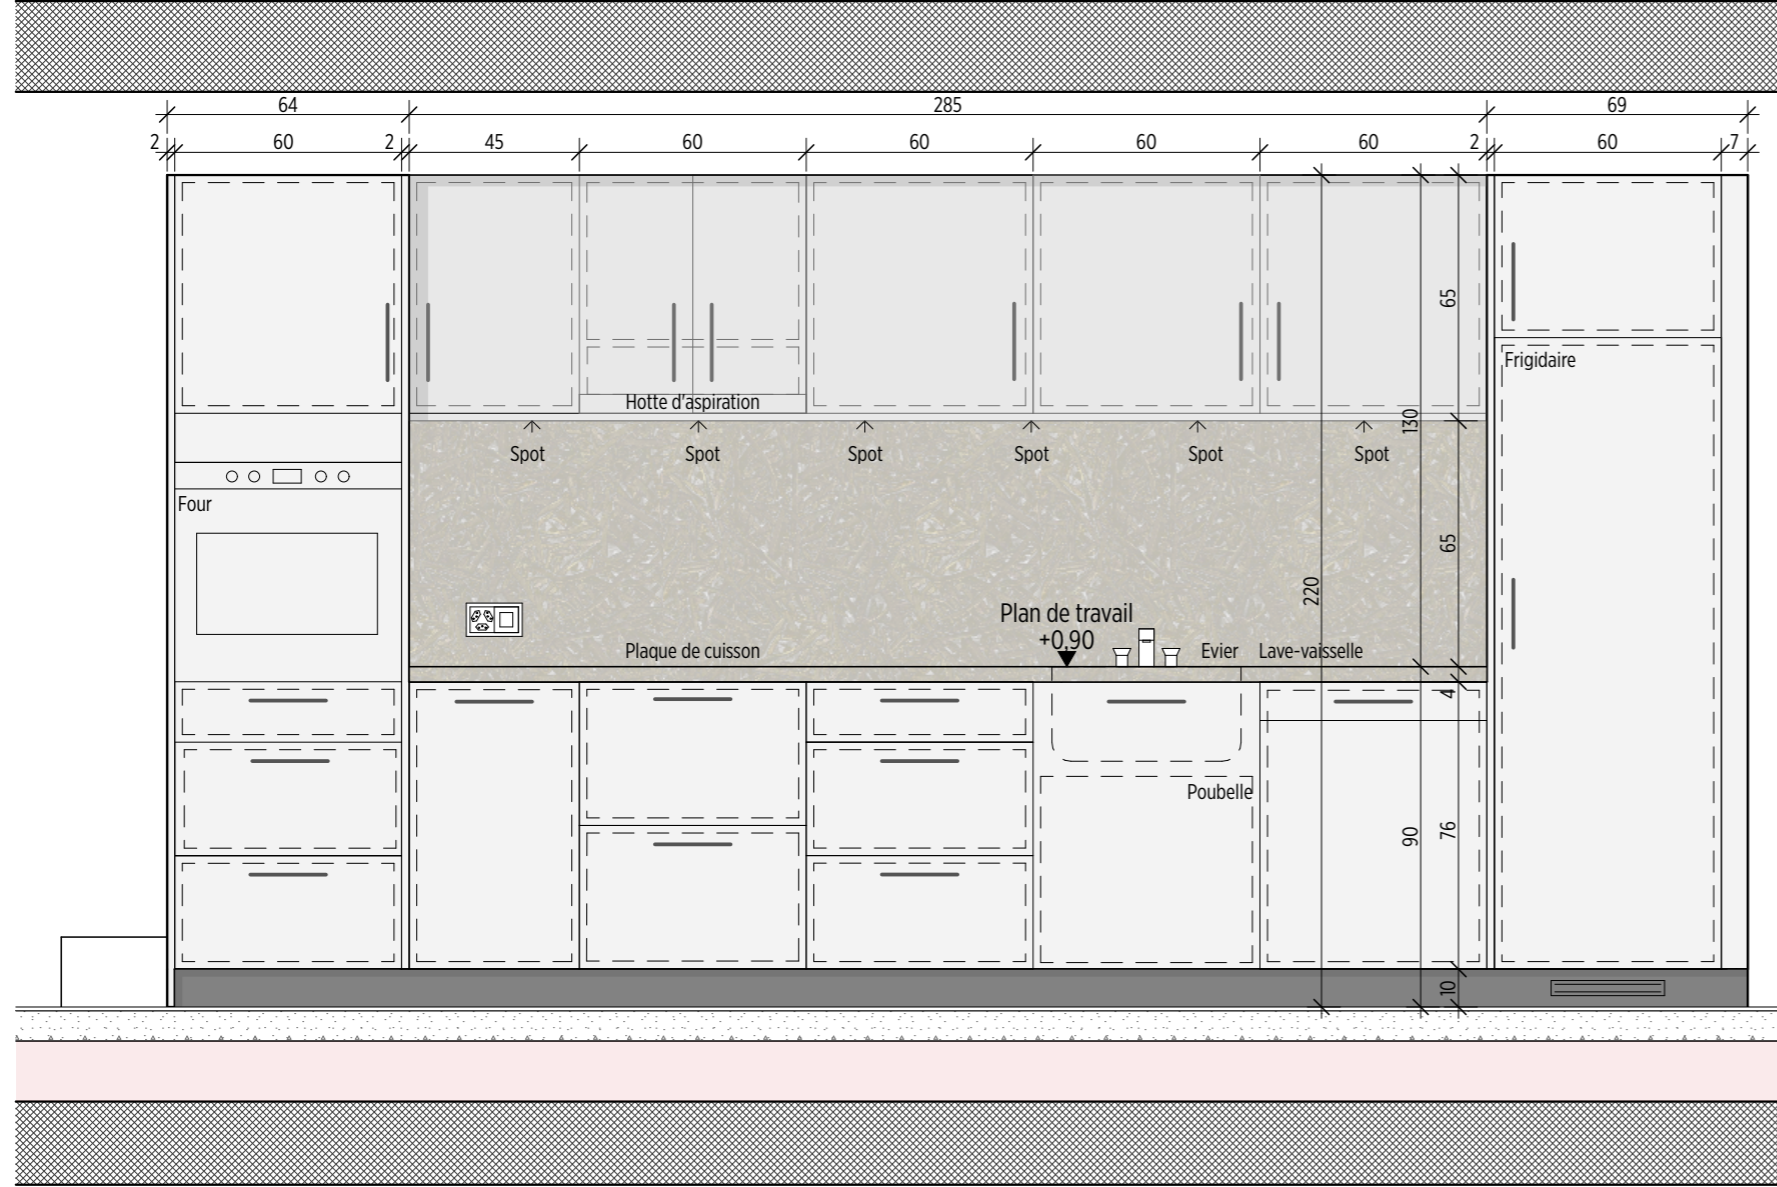

- Légendes :
- cotation Cotes FINIES
  - Béton armé
  - Isolation
  - Plâtre / alba

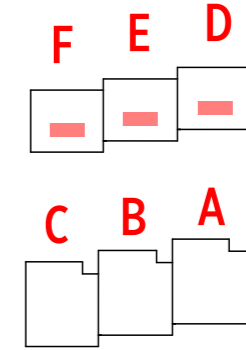

Remarques : La responsabilité de l'architecte se limite aux prestations convenues dans le contrat

Niveau : Niveau fini du rez\_villa C  
+/-0.00 = 825.80 altitude sur mer  
Altitude de référence sur borne 823.29 m

Modifications :

Mod.	Date	Modification
AA	12.06.2025	Plan de base

Les plans avec des indices de modifications périmés ne sont plus valables.

NORD

ECHELLE: 1/20  
FORMAT: A3  
DATE: 12.06.2025  
CONTROLE: PC  
DESSINATEUR: OM

Réalisation de 6 villas (2X3), L'Argilly, commune de Vex  
M0 et requérant: Eco Project SA, et Giggs Immo Sàrl, route de l'Aéroport 10 à 1950 Sion  
Lieu du projet : Route de Sion 54, 1981 Vex, parcelles N°4097, 4098, 4117, 4118, 4120, 8138  
**Phase SIA 4.3. provisoires d'exécution**  
**Cuisine\_élévation\_A\_villas\_NORD**  
PLAN N°: VEX\_PEX\_DET\_20\_VN008\_AA  
SERVEUR: /Volumes/commune/CA/Projet/2422/VEX\_6 villas VEX/3 PROJET/2422/PROVISIONS D'EXECUTION/VEX\_PEX\_DET/01 VILLA SUD\_2508/4.rvt  
Les corps de métier sont tenus de vérifier les cotes avant le début des travaux et d'avisier le Directeur des travaux au cas où ils remarqueraient des anomalies.


2422  
**VEX**

AM+P


CARDOSO ARCHITECTURE  
PEDRO CARDOSO  
ARCHITECTE HES/SIA  
RUE DE LA DÉLÈZE 5  
CH - 1920 MARTIGNY  
+41 (0) 78 644 46 70  
INFO@CARDOSO-ARCHITECTURE.CH  
WWW.CARDOSO-ARCHITECTURE.CH





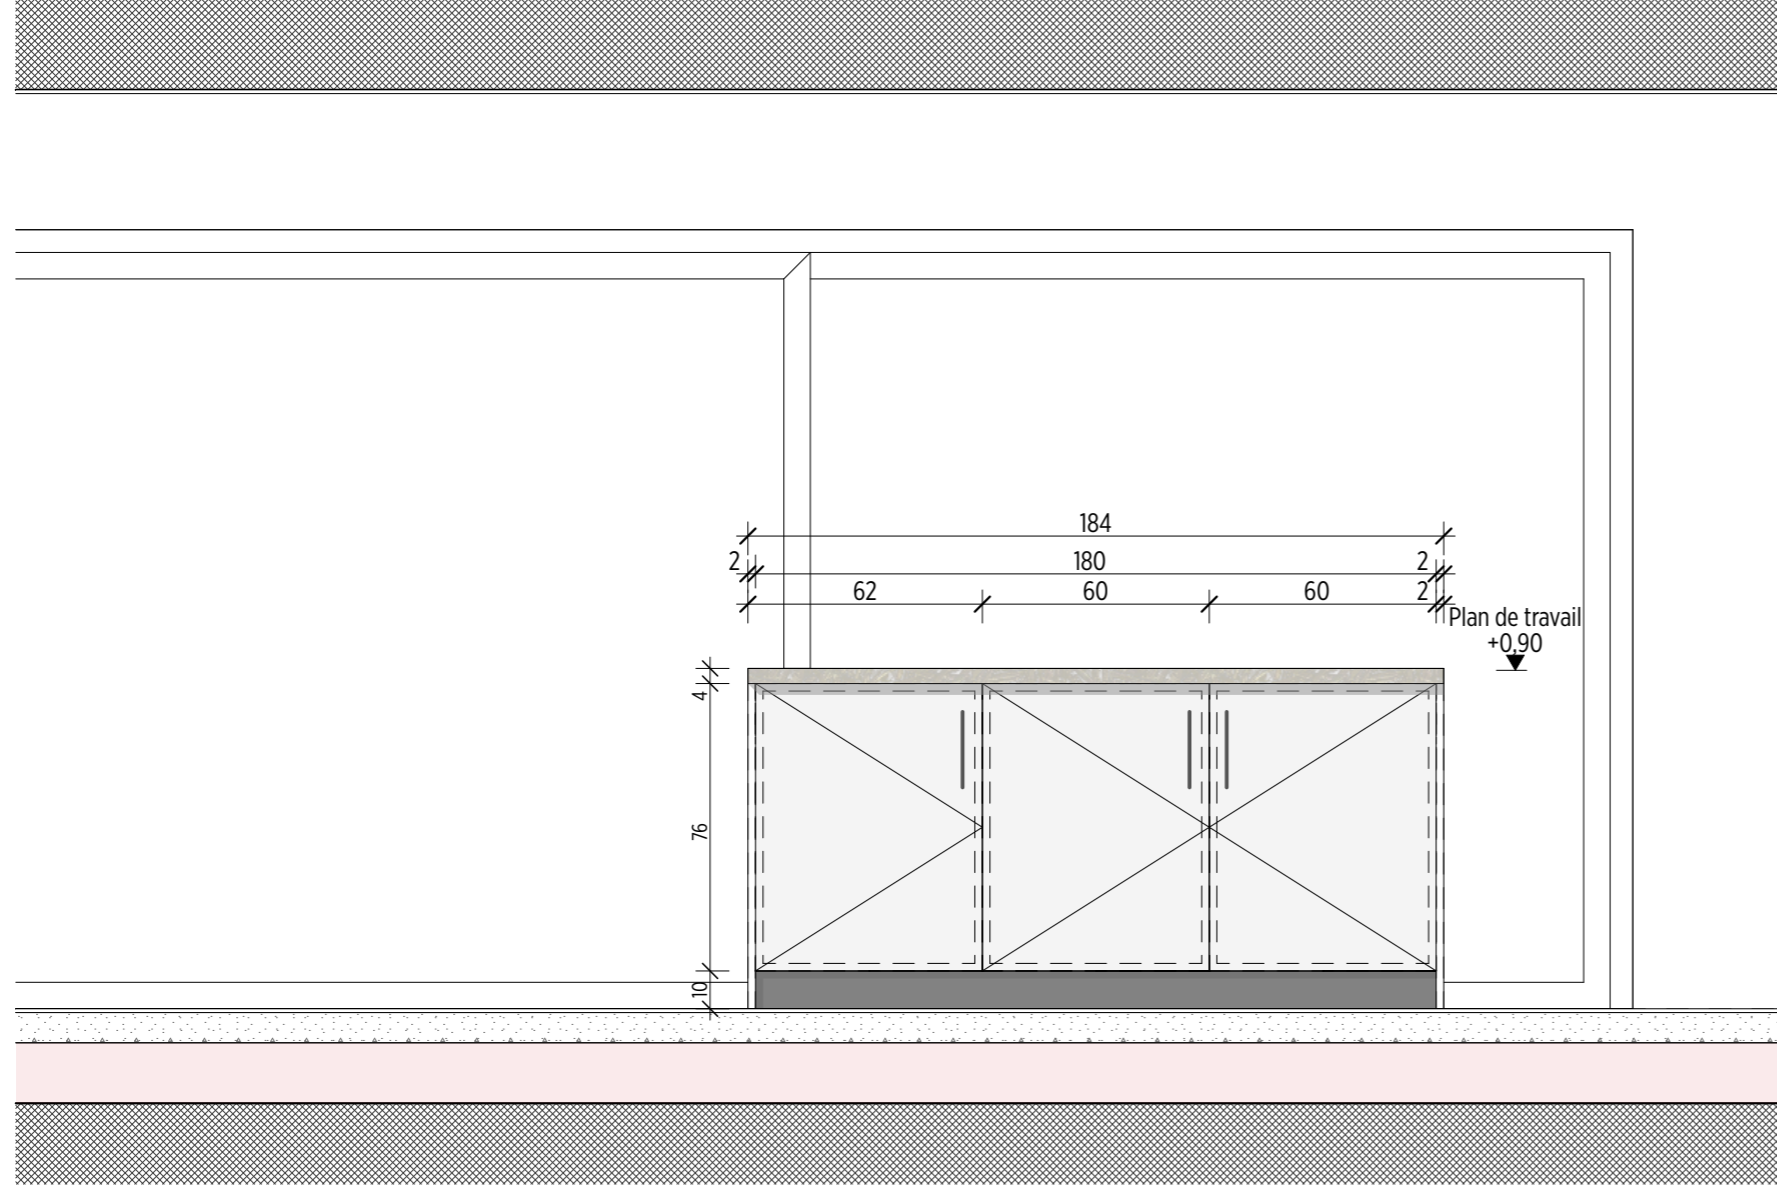

- Légendes :
- cotation Cotes FINIES
  - Béton armé
  - Isolation
  - Plâtre / alba

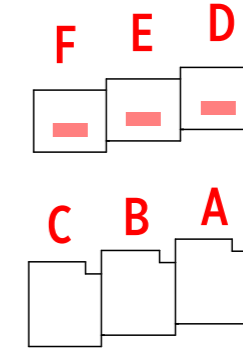

Remarques : La responsabilité de l'architecte se limite aux prestations convenues dans le contrat

Niveau : Niveau fini du rez\_villa C  
+/-0.00 = 825.80 altitude sur mer  
Altitude de référence sur borne 823.29 m

Modifications :

Mod.	Date	Modification
AA	12.06.2025	Plan de base

Les plans avec des indices de modifications périmés ne sont plus valable.

NORD

ECHELLE : 1/20  
FORMAT : A3  
DATE : 12.06.2025  
CONTROLE : PC  
DESSINATEUR : OM

Réalisation de 6 villas (2X3), L'Argilly, commune de Vex  
MO et requérant: Eco Project SA et Giggs Immo Sàrl, route de l'Aéroport 10 à 1950 Sion  
Lieu du projet : Route de Sion 54, 1981 Vex, parcelles N°4097, 4098, 4117, 4118, 4120, 8138  
Phase SIA 4.3. provisoires d'exécution  
Cuisine\_élévation\_C\_villas\_NORD  
PLAN N°: VEX\_PEX\_DET\_20\_VN010\_AA  
SERVEUR: /Volumes/communs/CA\_projet/2422\_VEX\_6 villas VEX/3 PROJET/34 EXECUTION/34 PROVISIONS D EXECUTION/VEX\_PEX\_DET/1 VILLA SUD\_2508/4.rvt  
Les corps de métier sont tenus de vérifier les cotes avant le début des travaux et d'avisier le Directeur des travaux au cas où ils remarqueraient des anomalies.



CARDOSO ARCHITECTURE  
PEDRO CARDOSO  
ARCHITECTE HES/SIA  
RUE DE LA DELÈZE 5  
CH - 1920 MARTIGNY  
+41 (0) 78 644 46 70  
INFO@CARDOSO-ARCHITECTURE.CH  
WWW.CARDOSO-ARCHITECTURE.CH



