


NORD

SUD

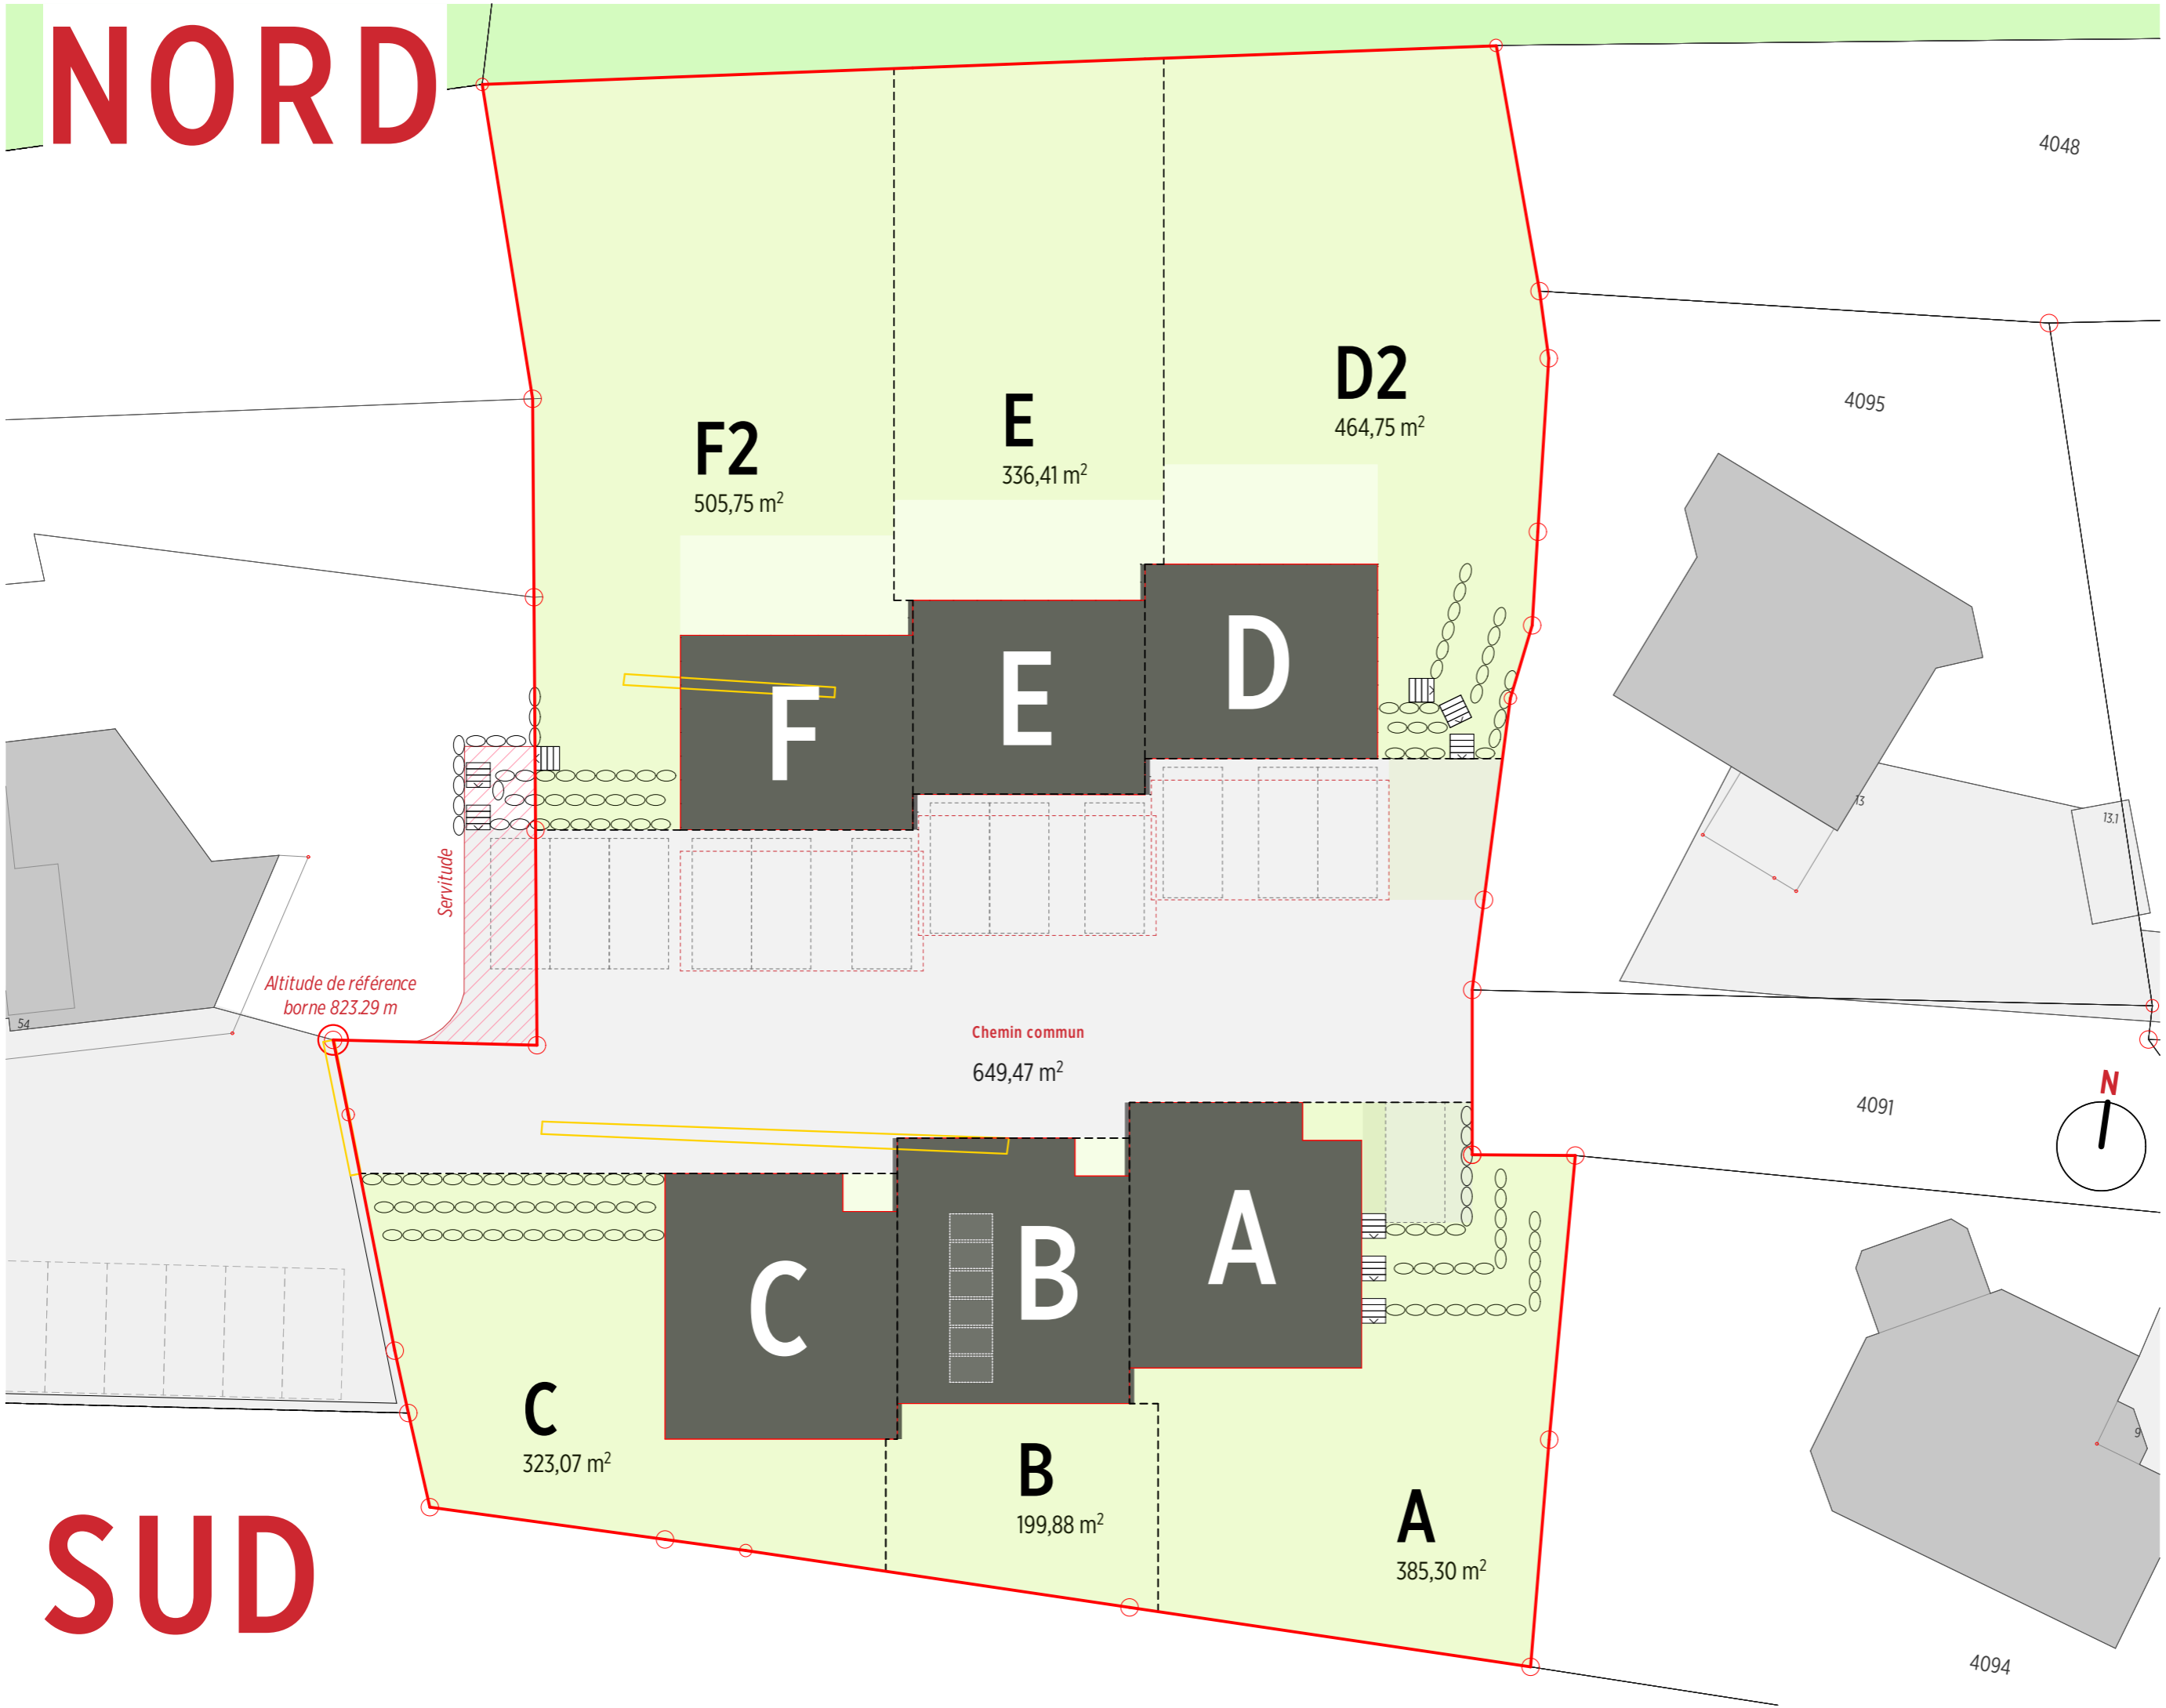

ECHELLE : 1/250
 FORMAT : A3
 DATE : 29.05.2026
 CONTROLE : PC
 DESSINATEUR : OM

Réalisation de 4 villas + 4 appartements, L'Argilly, commune de Vex
 MO et requérant: Eco Project SA et Giggs Immo Sàrl, route de l'Aéroport 10 à 1950 Sion
 Lieu du projet : Route de Sion 54, 1981 Vex, parcelles N°4097, 4098, 4117, 4118, 4120, 8138
Phase SIA 4.33_ autorisation de construire (modification dossier autorisé)
Situation
 PLAN N°: VEX_MAE_PLA_250_SITU
SERVEUR: /Volumes/commune/CA_projet/2422_VEX_6 villas VEX/3 PROJET/34 EXECUTION/342 PLANS D'EXECUTION/VEX_EXE_AB_260526.rvt
 Les corps de métier sont tenus de vérifier les cotes avant le début des travaux et d'aviser la Direction des travaux au cas où ils remarqueraient des anomalies



2422 VEX

AM+P

CARDOSO ARCHITECTURE
 PEDRO CARDOSO
 ARCHITECTE HES/SIA
 RUE DE LA DÉLÈZE 5
 CH - 1920 MARTIGNY
 +41 (0) 78 644 46 70
 INFO@CARDOSO-ARCHITECTURE.CH
 WWW.CARDOSO-ARCHITECTURE.CH



VILLAS NORD

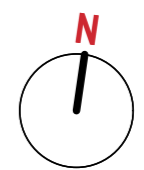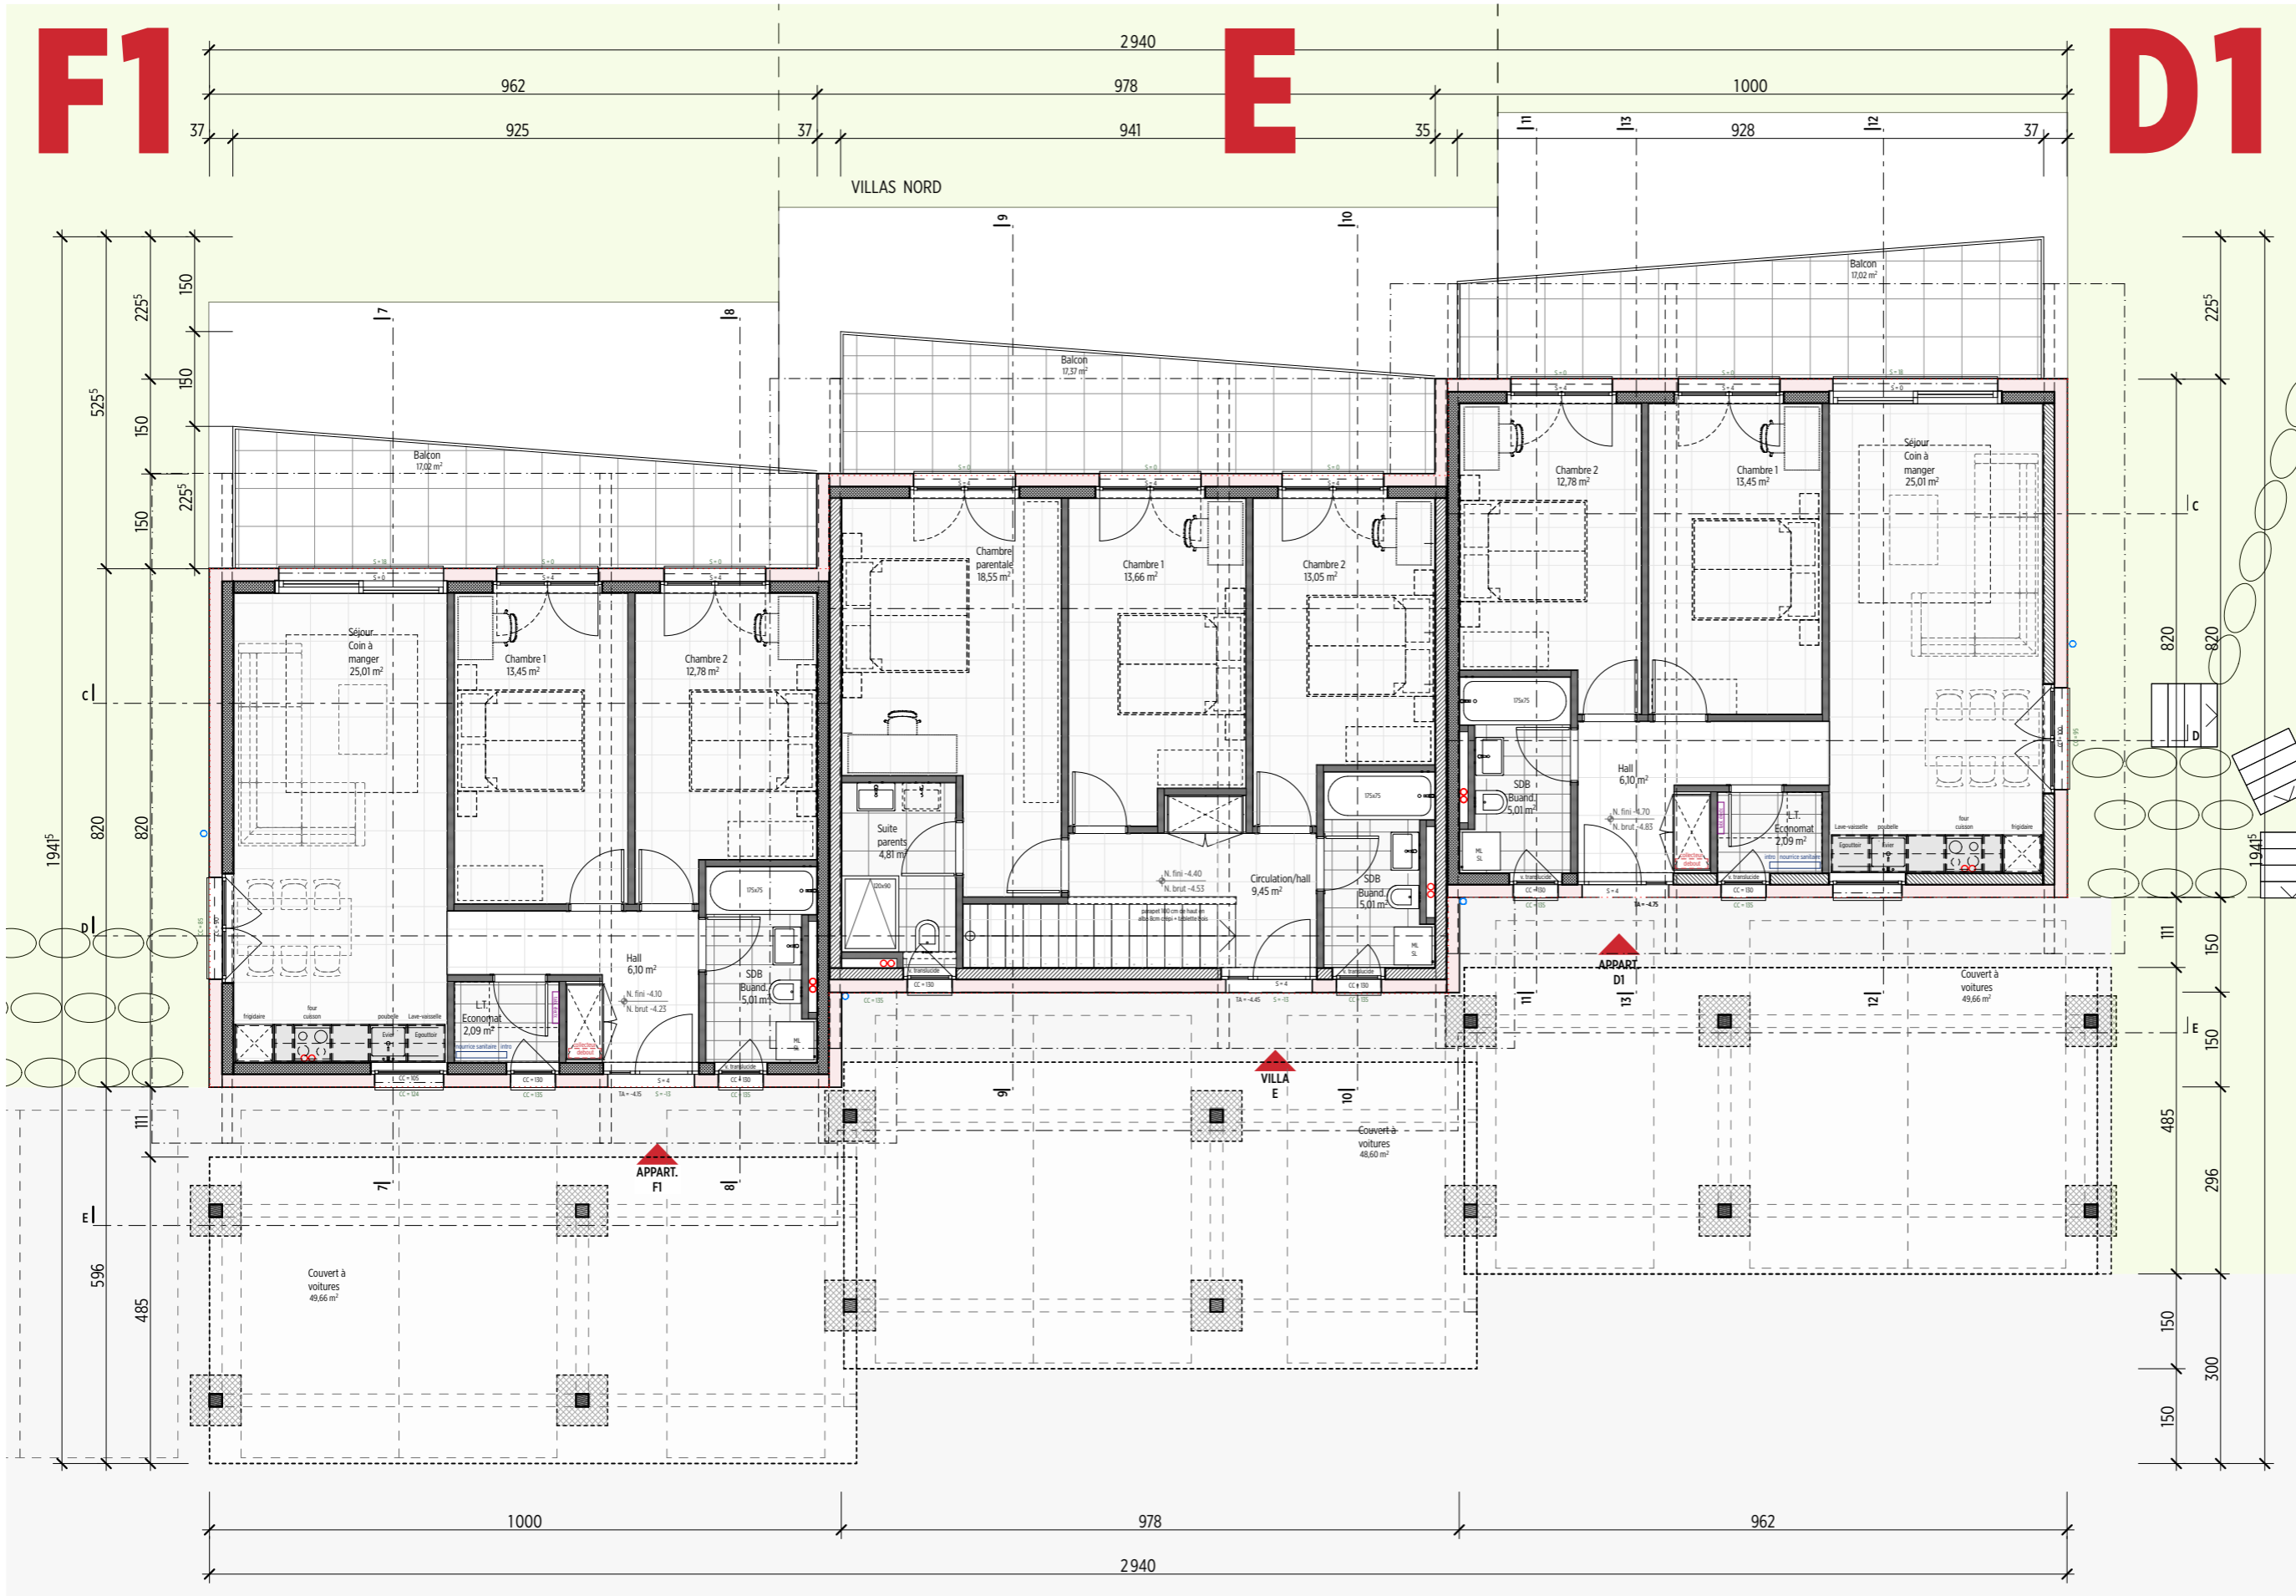

NIVEAU -1_COUVERT/ENTREE

CARDOSO ARCHITECTURE
 PEDRO CARDOSO
 ARCHITECTE HES/SIA
 RUE DE LA DELÈZE 5
 CH - 1920 MARTIGNY
 +41 (0) 78 644 46 70
 INFO@CARDOSO-ARCHITECTURE.CH
 WWW.CARDOSO-ARCHITECTURE.CH




2422
 VEX


Réalisation de 4 villas + 4 appartements, L'Argilly, commune de Vex
 M0 et requérant: Eco Project SA et Giggs Immo Sàrl, route de l'Aéroport 10 à 1950 Sion
 Lieu du projet : Route de Sion 54, 1981 Vex, parcelles N°4097, 4098, 4117, 4120, 8158
Phase SIA 4.33 autorisation de construire (modification dossier autorisé)
 Niveau -1_VILLAS NORD
 PLAN N°: VEX_MAE_PLA_100_VN_N-1
SERVERE /Volumes/commune/CA_Projet/2422_VEX_6_Villas_VEX/SIA/PROJET/SA/EXECUTION/42_PLANS/EXECUTION/VEX_EYE_AB_260516m
 Les corps de métier sont tenus de vérifier les cotes avant le début des travaux et d'aviser la Direction des travaux au cas où ils remarqueraient des anomalies.

ECHELLE: 1/100
 FORMAT: A3
 DATE: 29.05.2026
 CONTROLE: PC
 DESSINATEUR: OM

VILLAS NORD

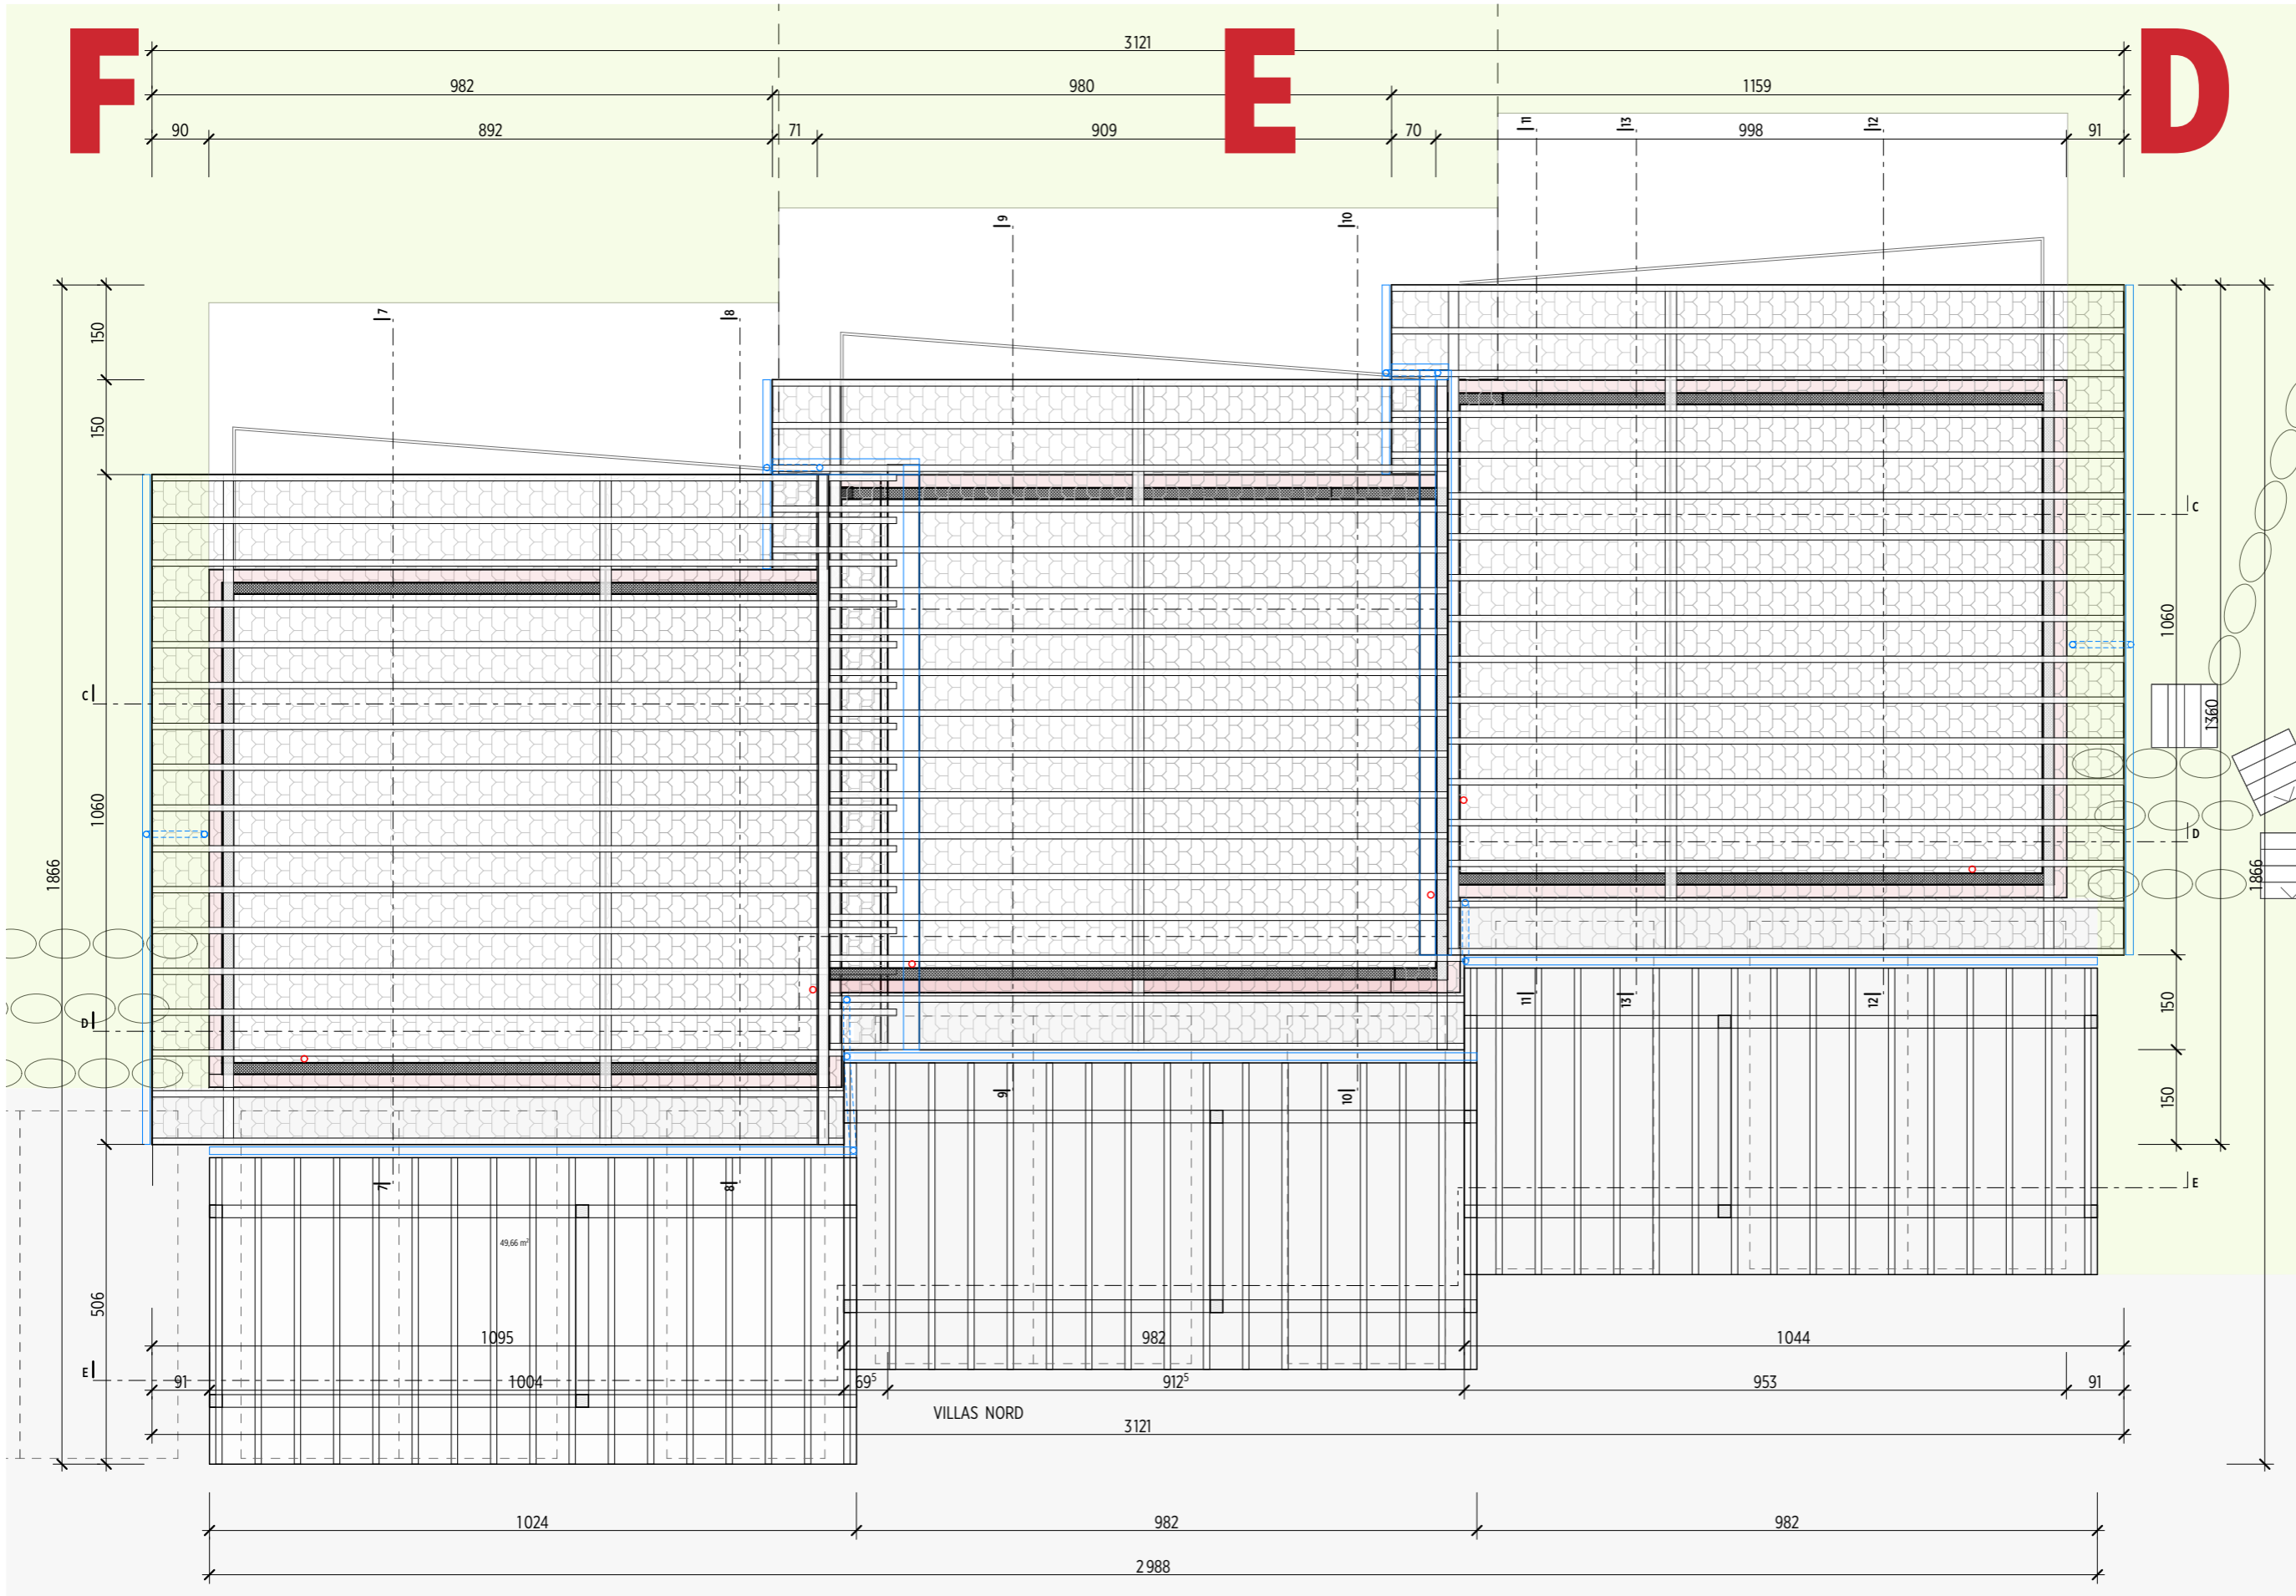

NIVEAU +/-0_CHARPENTE

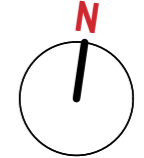

CARDOSO ARCHITECTURE
PEDRO CARDOSO
ARCHITECTE HES/SIA
RUE DE LA DELÈZE 5
CH - 1920 MARTIGNY
+41 (0) 78 644 46 70
INFO@CARDOSO-ARCHITECTURE.CH
WWW.CARDOSO-ARCHITECTURE.CH



2422 VEX


Réalisation de 4 villas + 4 appartements, L'Argilly, commune de Vex
MO et requérant: Eco Project SA et Giggs Immo Sàrl, route de l'Aéroport 10 à 1950 Sion
Lieu du projet : Route de Sion 54, 1981 Vex, parcelles N°4097, 4098, 4117, 4118, 4120, 8138
Phase SIA 4.33 autorisation de construire (modification dossier autorisé)
Niveau +/-0_VILLAS NORD
PLAN N°:VEX_MAE_PLA_100_VN_N 0
SERVEUR: /Volumes/commune/CA_Projet/2422_VEX_6_Villas_VEX/3_PROJET/34_EXECUTION/42_PLANS_DE_EXECUTION/VEX_EXE_AB_260516m
Les corps de métier sont tenus de vérifier les cotes avant le début des travaux et d'aviser la Direction des travaux au cas où ils remarqueraient des anomalies.

ECHELLE: 1/100
FORMAT: A3
DATE: 29.05.2026
CONTROLE: PC
DESSINATEUR: OM


F

E

D

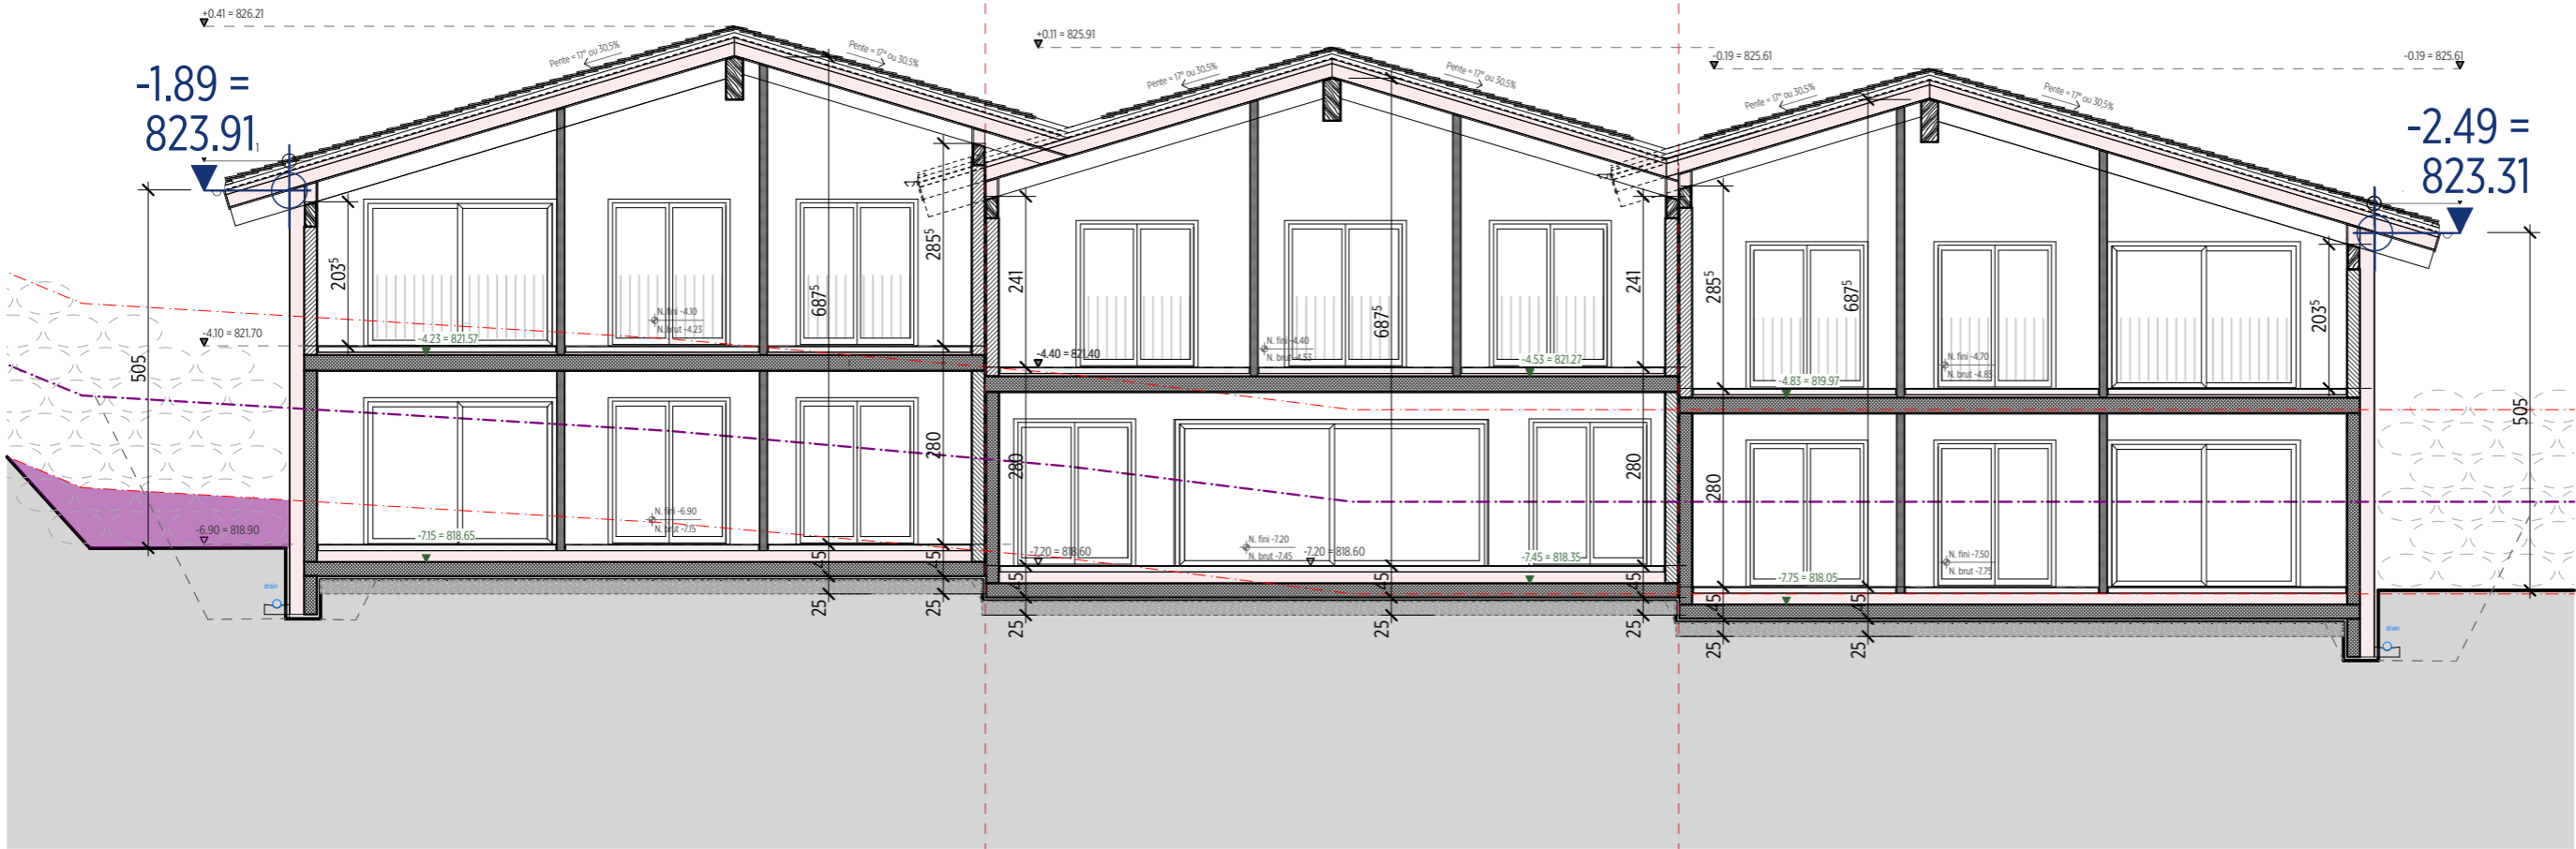

COUPE C-C

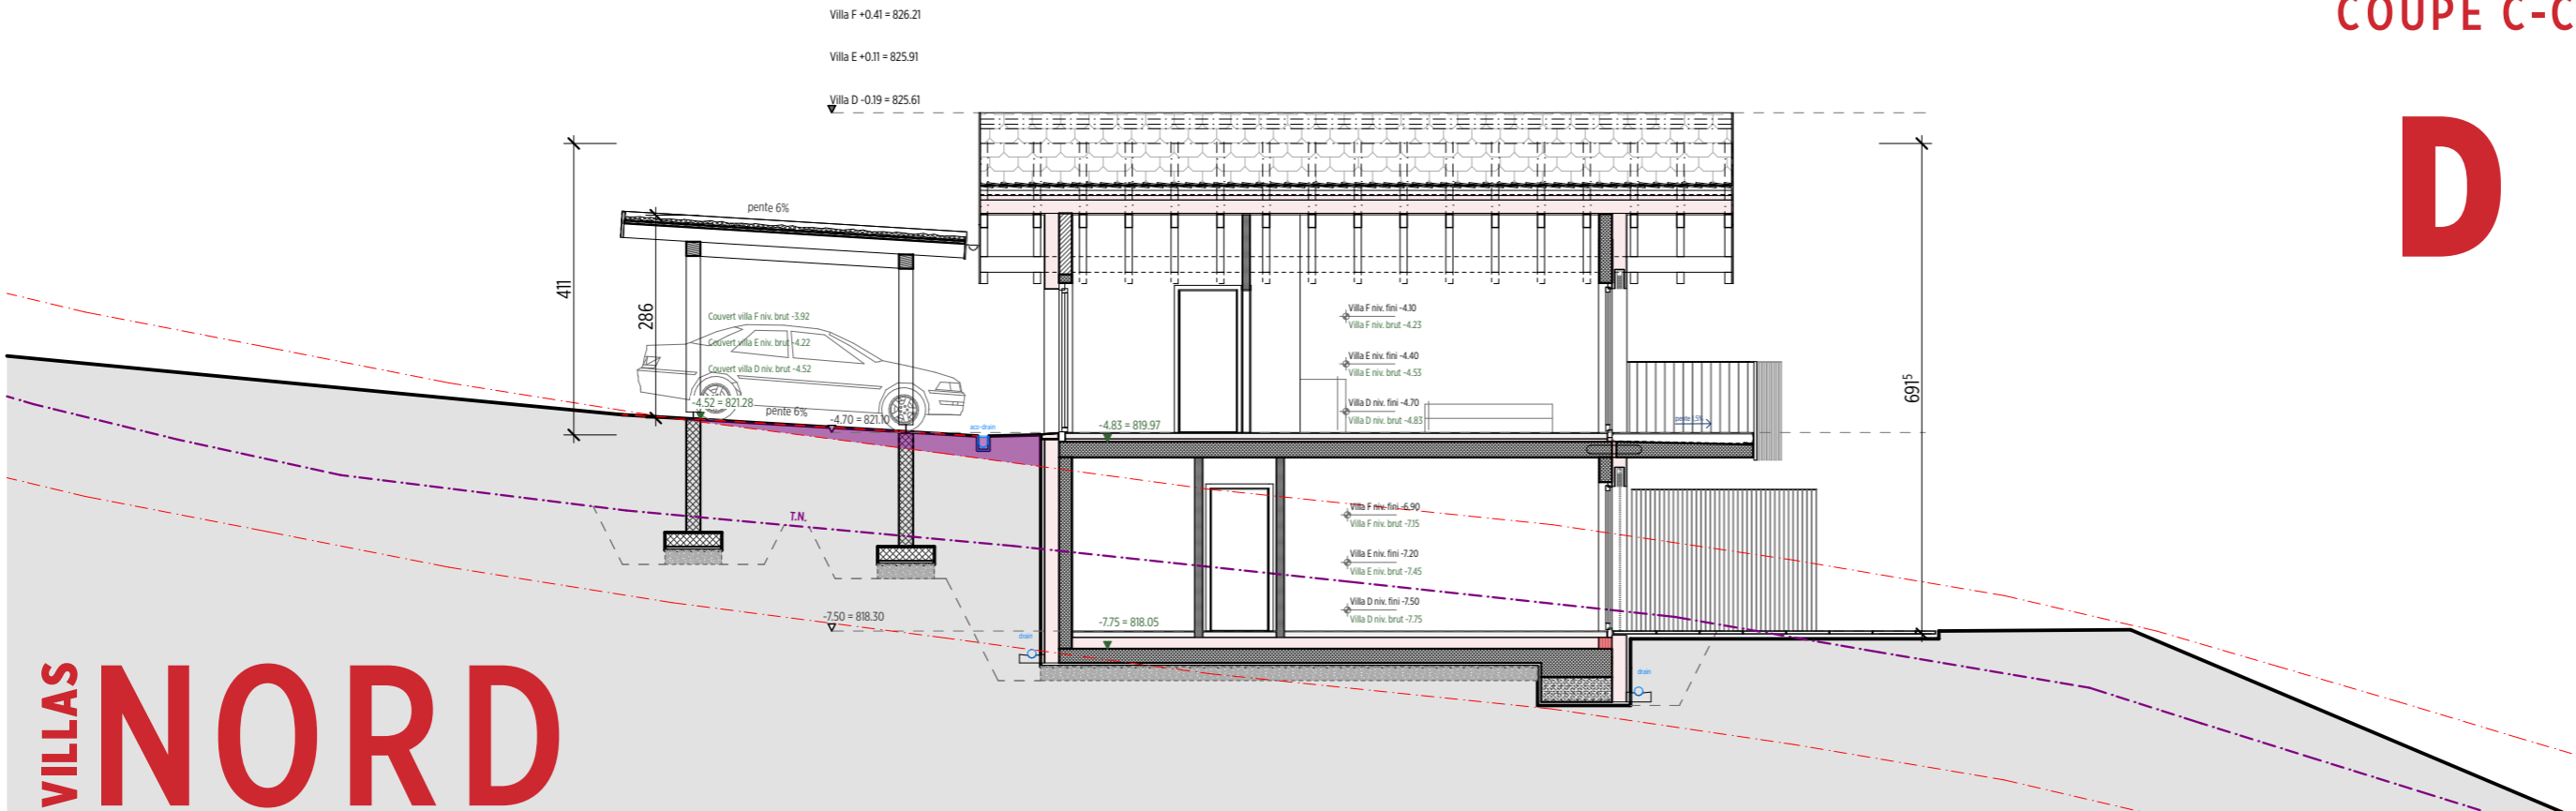

COUPE 13-13

VILLAS NORD

ECHELLE: 1/100
 FORMAT: A3
 DATE: 29.05.2026
 CONTROLE: PC
 DESSINATEUR: OM

Réalisation de 4 villas + 4 appartements, L'Argilly, commune de Vex
 M0 et requérant: Eco Project SA et Giggs Immo Sàrl, route de l'Aéroport 10 à 1950 Sion
 Lieu du projet : Route de Sion 54, 1981 Vex, parcelles N°4097, 4098, 4117, 4118, 4120, 8138
Phase SIA 4.33 autorisation de construire (modification dossier autorisé)
Coupes C et 13_VILLAS NORD
 PLAN N°: VEX_MAE_COU_100_VN_CC+13
SERVEUR:\volumes\communs\CA_projet\422_VEX_6 villas VEX\3 PROJET\422 PLANS D'EXECUTION\VEX_EXE_AB_260526.rvt
 Les corps de métier sont tenus de vérifier les cotes avant le début des travaux et d'aviser la Direction des travaux au cas où ils remarqueraient des anomalies.

2422
VEX
AM+P


CARDOSO ARCHITECTURE
 PEDRO CARDOSO
 ARCHITECTE HES/SIA
 RUE DE LA DELÈZE 5
 CH - 1920 MARTIGNY
 +41 (0) 78 644 46 70
 INFO@CARDOSO-ARCHITECTURE.CH
 WWW.CARDOSO-ARCHITECTURE.CH




F

E

D

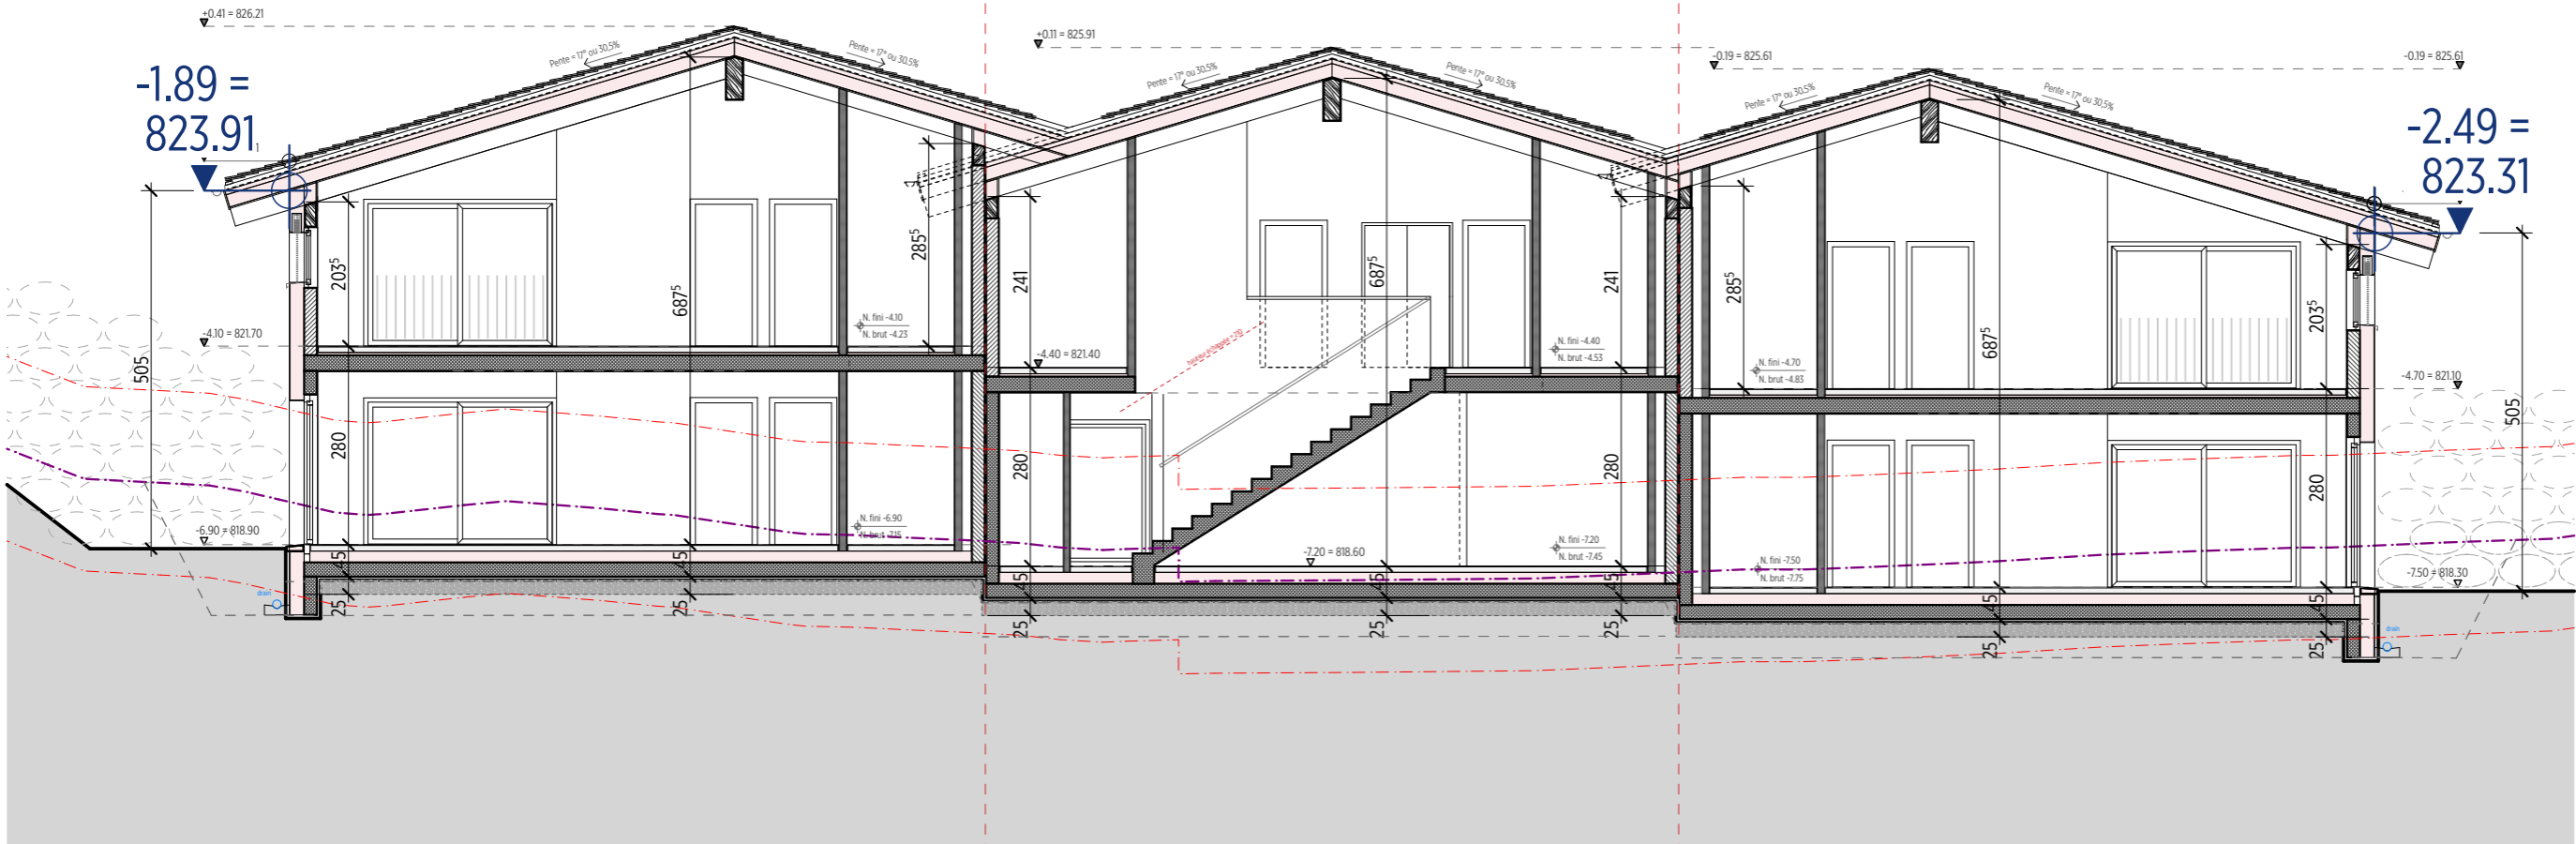

COUPE D-D

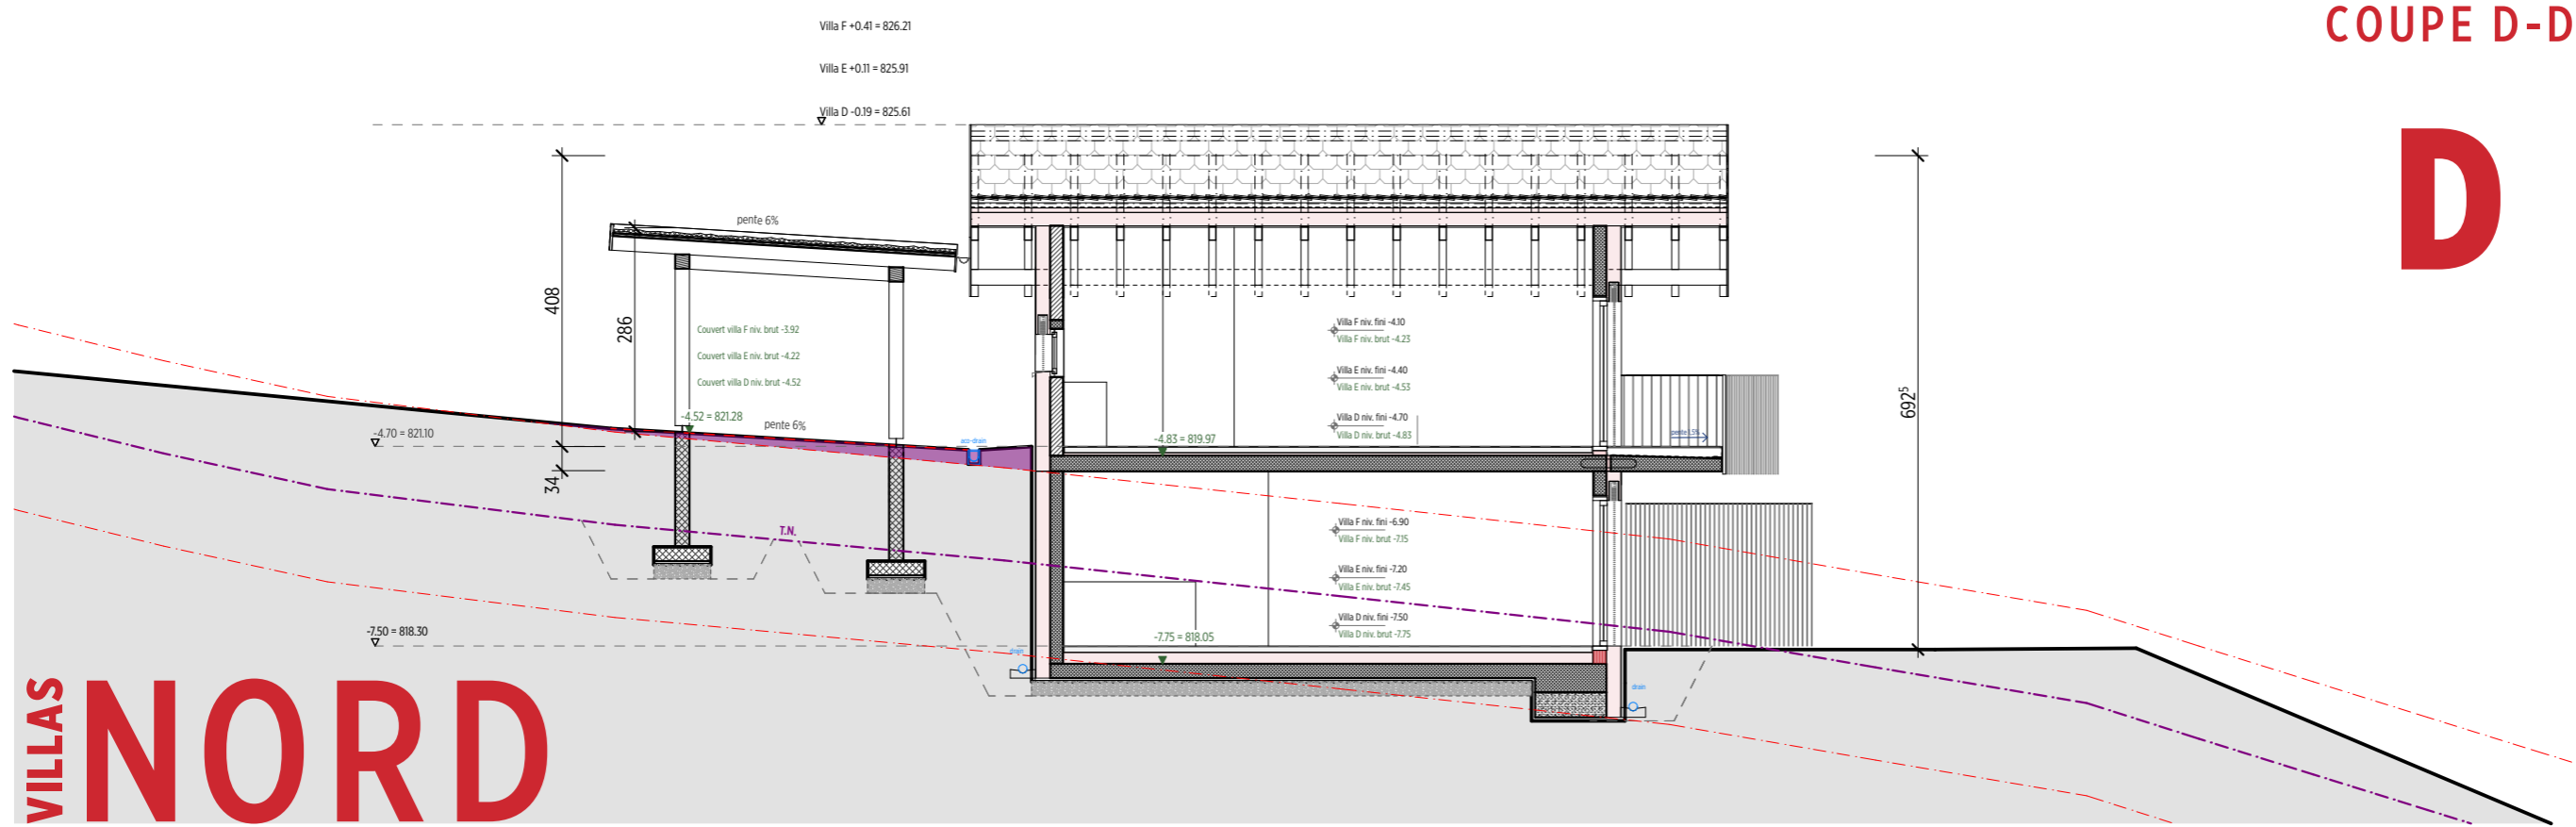

COUPE 12-12

VILLAS NORD

ECHELLE: 1/100
 FORMAT: A3
 DATE: 29.05.2026
 CONTROLE: PC
 DESSINATEUR: OM

Réalisation de 4 villas + 4 appartements, L'Argilly, commune de Vex
 M0 et requérant: Eco Project SA et Giggs Immo Sàrl, route de l'Aéroport 10 à 1950 Sion
 Lieu du projet: Route de Sion 54, 1981 Vex, parcelles N°4097, 4098, 4117, 4118, 4120, 8138
Phase SIA 4.33 autorisation de construire (modification dossier autorisé)
Coupes D et 12_VILLAS NORD
 PLAN N°: VEX_MAE_COU_100_VN_DD+12
SERVEUR:\volumes\commune\CA_projet\422_VEX_6 villas VEX\3 PROJET\422\PLANS D'EXECUTION\VEX_EXE_AB_260526.rvt
Les corps de métier sont tenus de vérifier les cotes avant le début des travaux et d'aviser la Direction des travaux au cas où ils remarqueraient des anomalies.

2422
VEX
AM+P


CARDOSO ARCHITECTURE
 PEDRO CARDOSO
 ARCHITECTE HES/SIA
 RUE DE LA DELÈZE 5
 CH - 1920 MARTIGNY
 +41 (0) 78 644 46 70
 INFO@CARDOSO-ARCHITECTURE.CH
 WWW.CARDOSO-ARCHITECTURE.CH




D

E

F

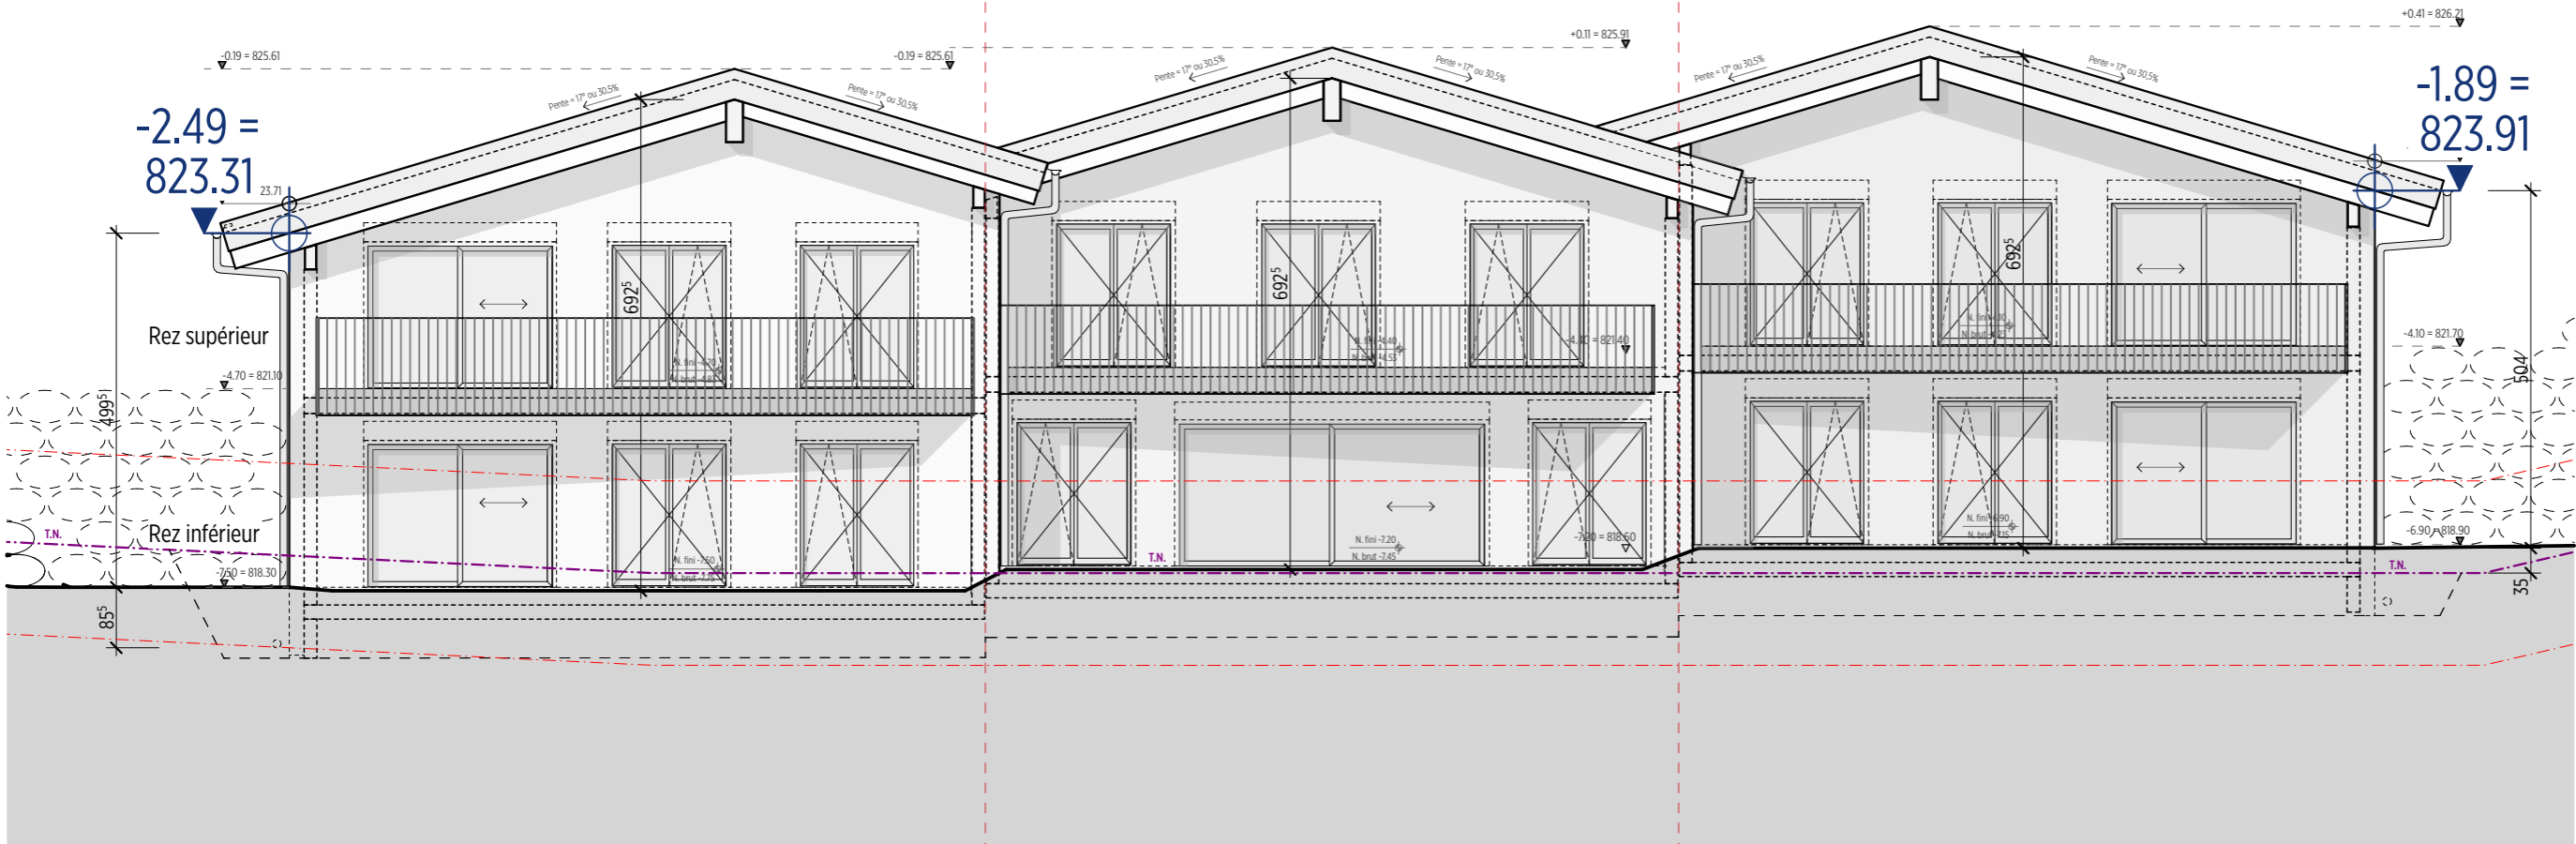

FACADE NORD

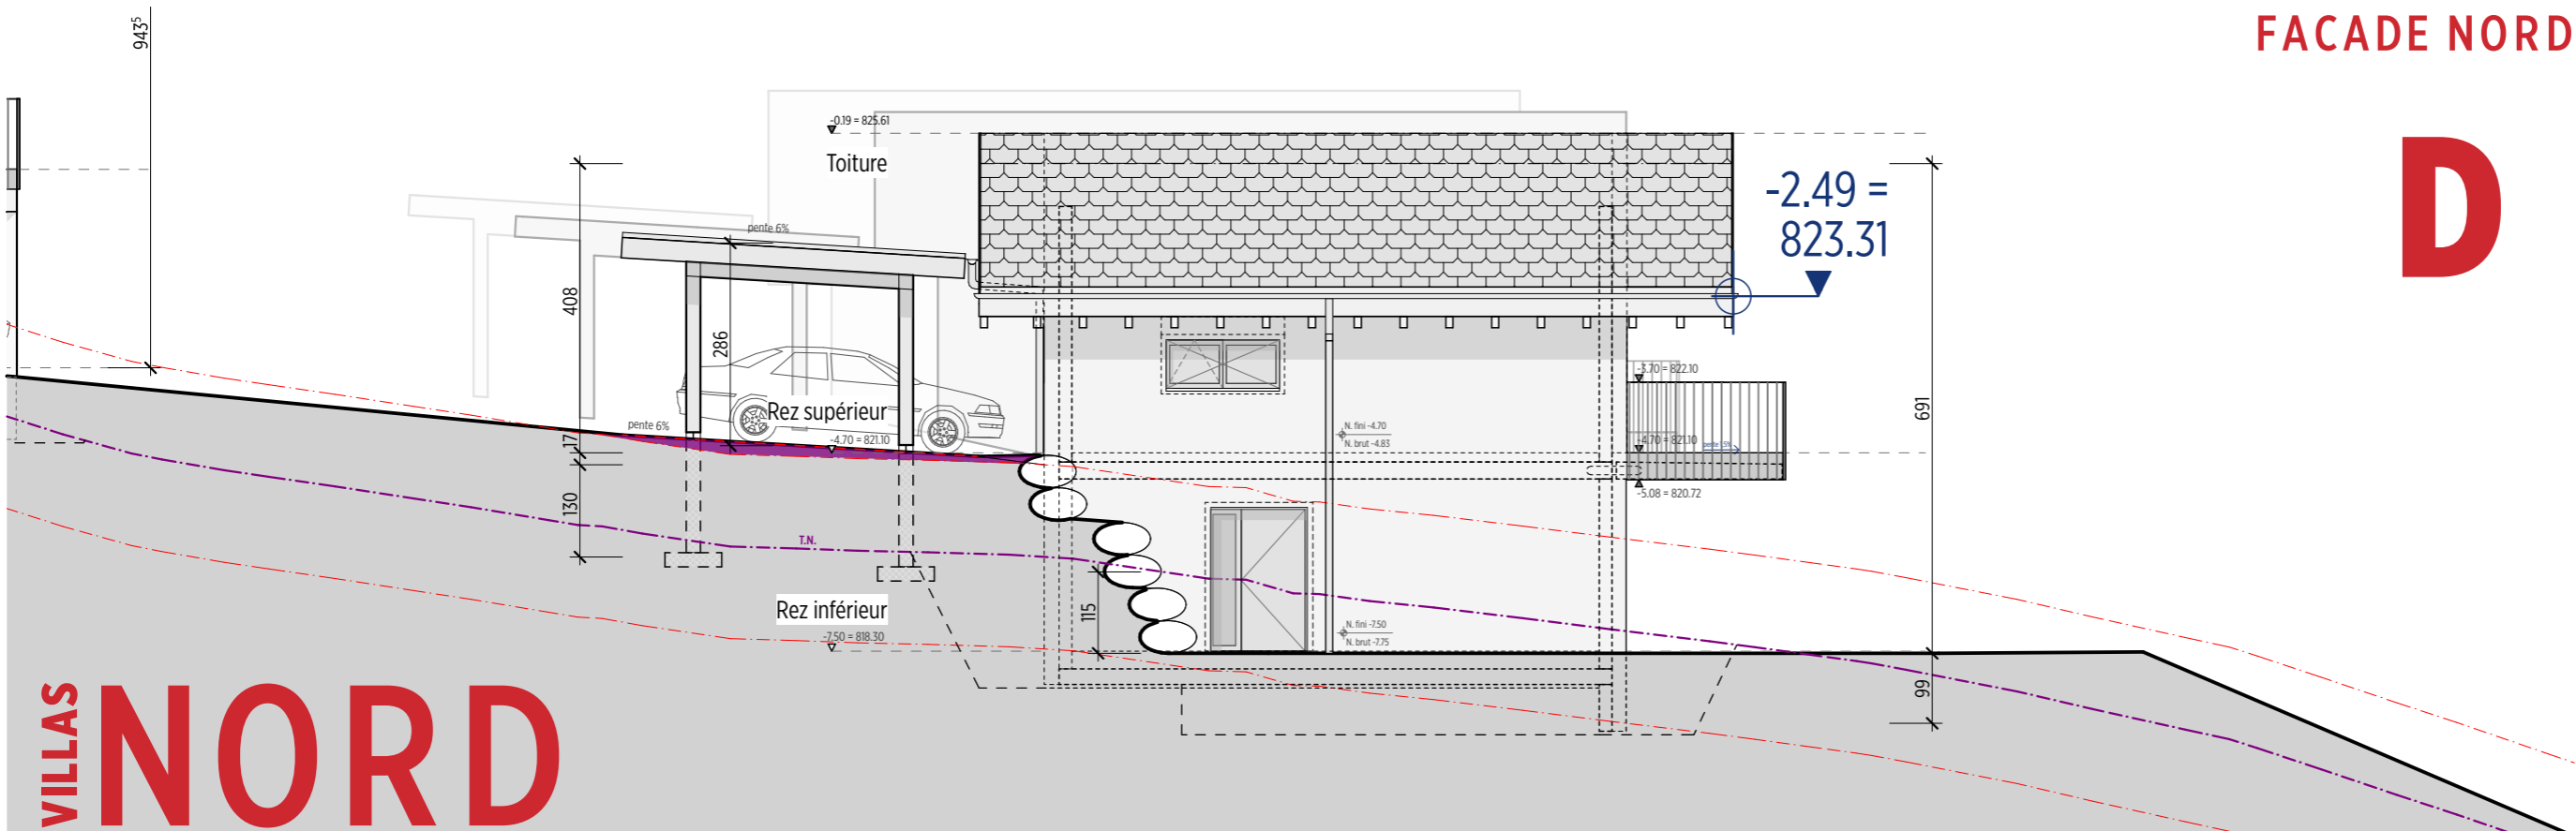

FACADE EST

VILLAS NORD

ECHELLE: 1/100
 FORMAT: A3
 DATE: 29.05.2026
 CONTROLE: PC
 DESSINATEUR: OM

Réalisation de 4 villas + 4 appartements, L'Argilly, commune de Vex
 MO et requérant: Eco Project SA et Giggs Immo Sàrl, route de l'Aéroport 10 à 1950 Sion
 Lieu du projet : Route de Sion 54, 1981 Vex, parcelles N°4097, 4098, 4117, 4118, 4120, 8138
Phase SIA 4.33 autorisation de construire (modification dossier autorisé)
Façades Nord et Est_VILLAS NORD
 PLAN N°: VEX_MAE_FAC_100_VN_N+E
SERVEUR: /Volumes/commune/CA_projet/2422_VEX_6 villas VEX/SIA_EXECUTION/VEX_ELE_AB_260526.rvt
 Les corps de métier sont tenus de vérifier les cotes avant le début des travaux et d'aviser la Direction des travaux au cas où ils remarqueraient des anomalies.

2422 VEX

AM+P


CARDOSO ARCHITECTURE
 PEDRO CARDOSO
 ARCHITECTE HES/SIA
 RUE DE LA DELÈZE 5
 CH - 1920 MARTIGNY
 +41 (0) 78 644 46 70
 INFO@CARDOSO-ARCHITECTURE.CH
 WWW.CARDOSO-ARCHITECTURE.CH



F


E

D

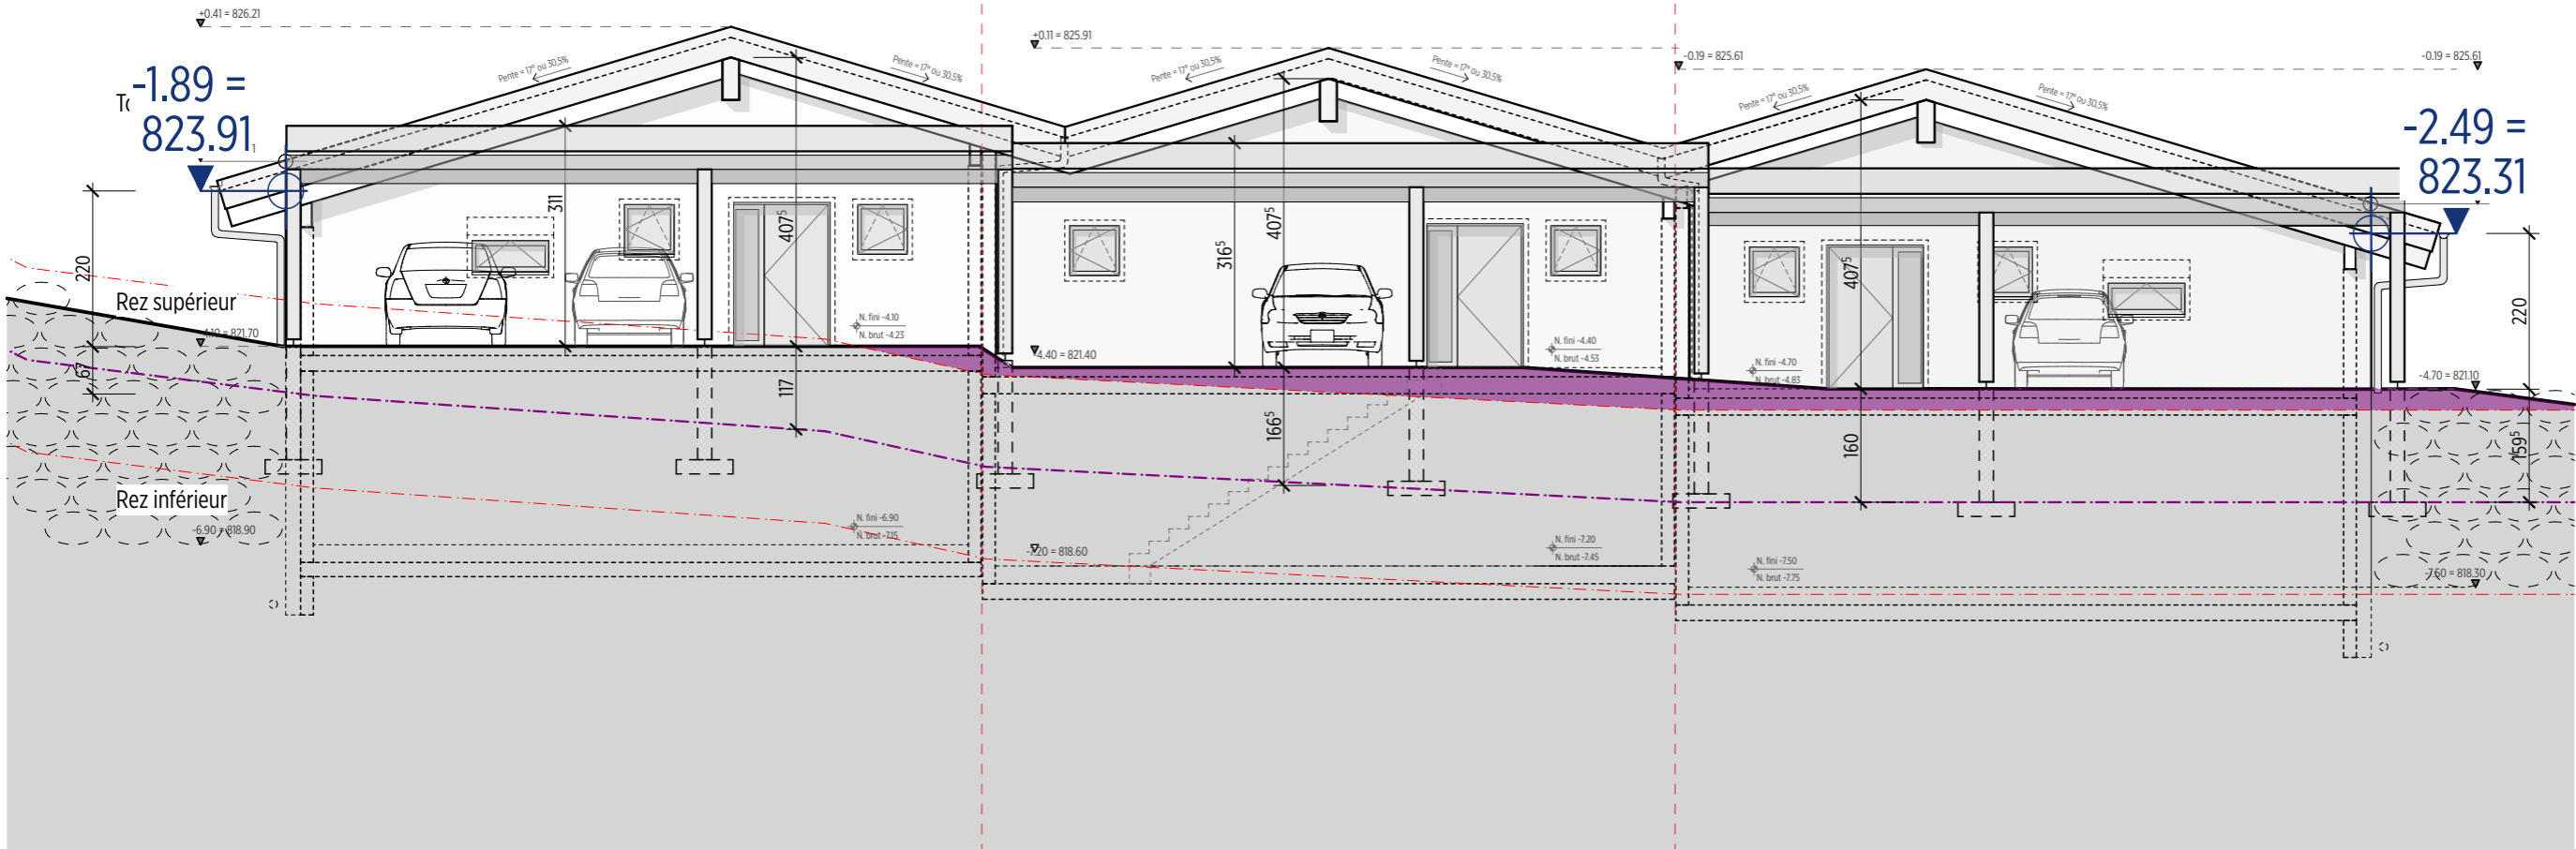

FACADE NORD

F

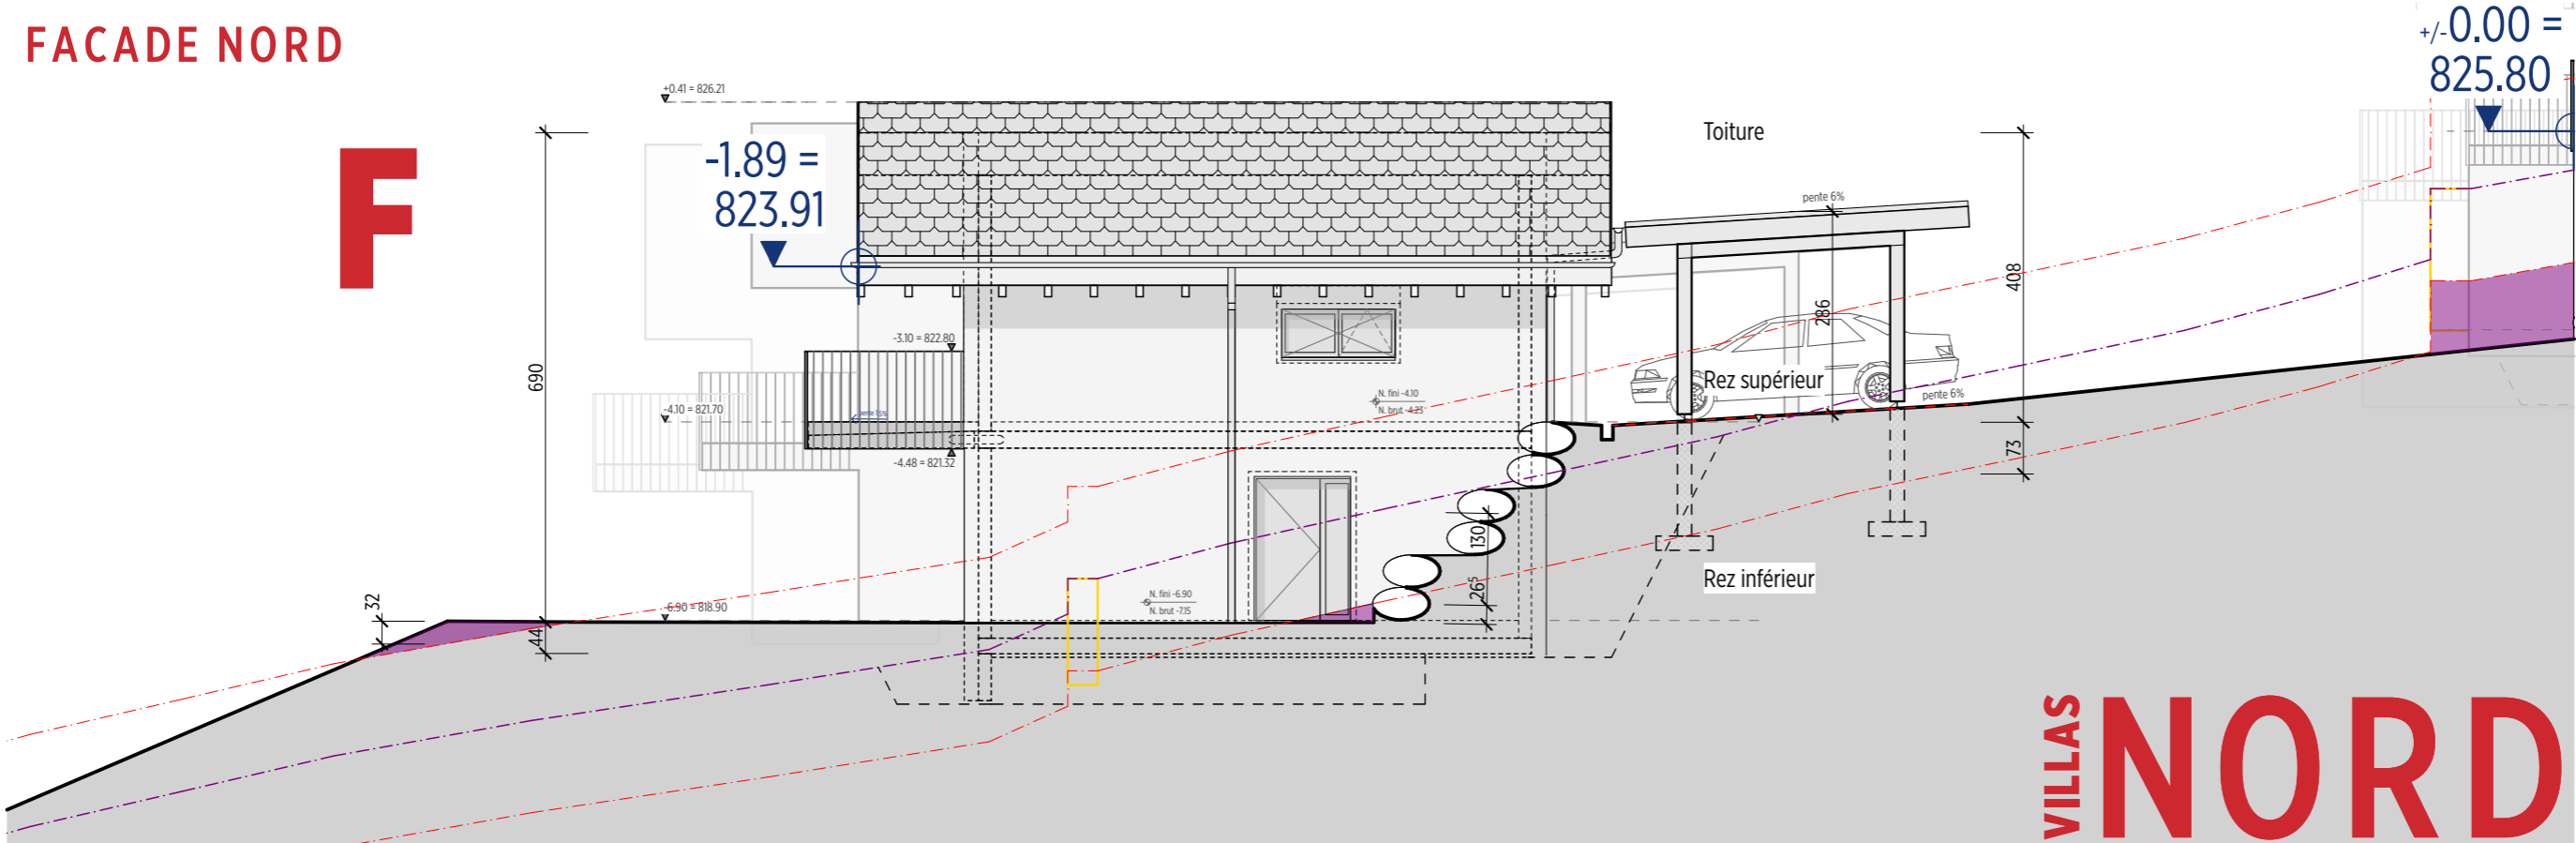

FACADE EST

VILLAS NORD

ECHELLE: 1/100
 FORMAT: A3
 DATE: 29.05.2026
 CONTROLE: PC
 DESSINATEUR: OM

Réalisation de 4 villas + 4 appartements, L'Argilly, commune de Vex
 M0 et requérant: Eco Project SA et Giggs Immo Sàrl, route de l'Aéroport 10 à 1950 Sion
 Lieu du projet : Route de Sion 54, 1981 Vex, parcelles N°4097, 4098, 4117, 4118, 4120, 8138
Phase SIA 4.33_ autorisation de construire (modification dossier autorisé)
Façades Sud et Ouest_VILLAS NORD
 PLAN N°: VEX_MAE_FAC_100_VN_S+0
SERVEUR: /Volumes/commune/CA_projet/2422_VEX_6 villas VEX/3 PROJET/34 EXECUTION/42 PLANS D'EXECUTION/VEX_EXE_AB_260526.rvt
 Les corps de métier sont tenus de vérifier les cotes avant le début des travaux et d'aviser la Direction des travaux au cas où ils remarqueraient des anomalies.





2422 VEX

AM+P




CARDOSO ARCHITECTURE
 PEDRO CARDOSO
 ARCHITECTE HES/SIA
 RUE DE LA DELÈZE 5
 CH - 1920 MARTIGNY
 +41 (0) 78 644 46 70
 INFO@CARDOSO-ARCHITECTURE.CH
 WWW.CARDOSO-ARCHITECTURE.CH



FACADES NORD

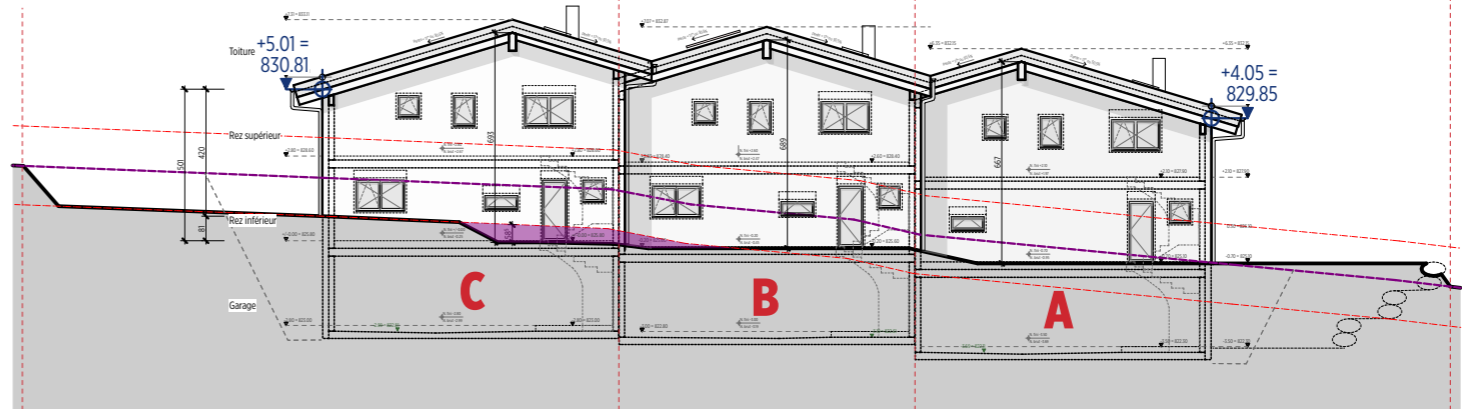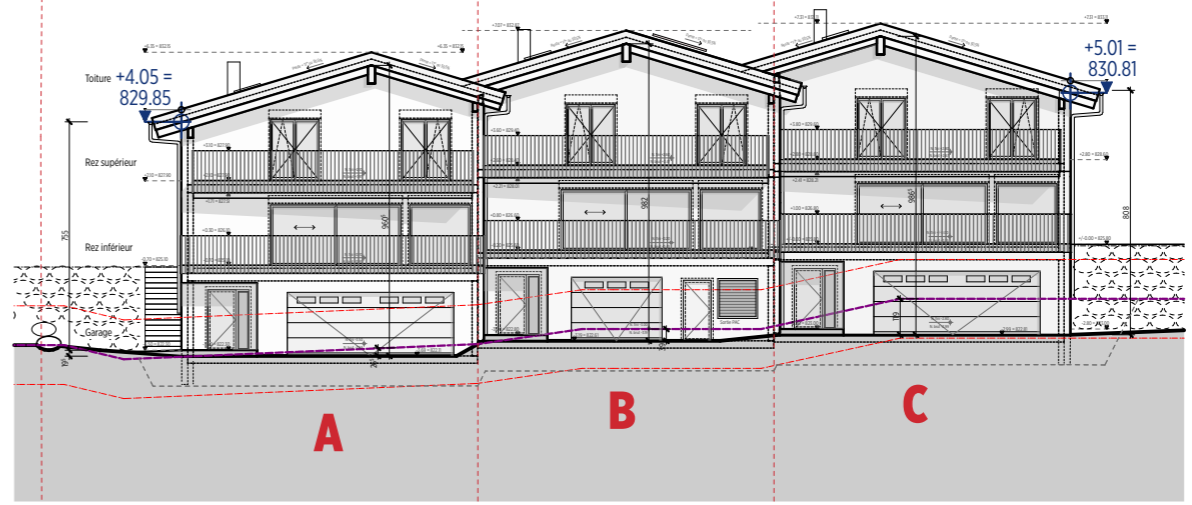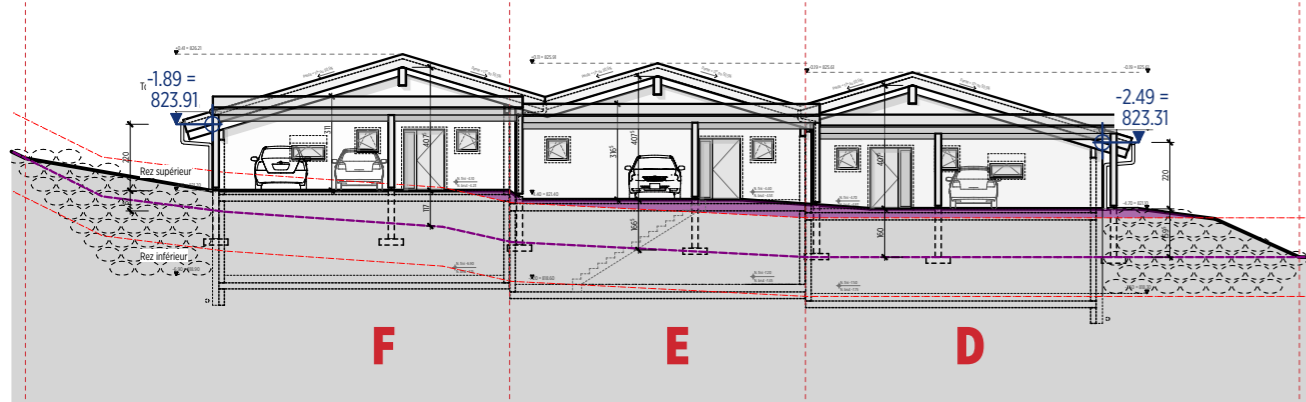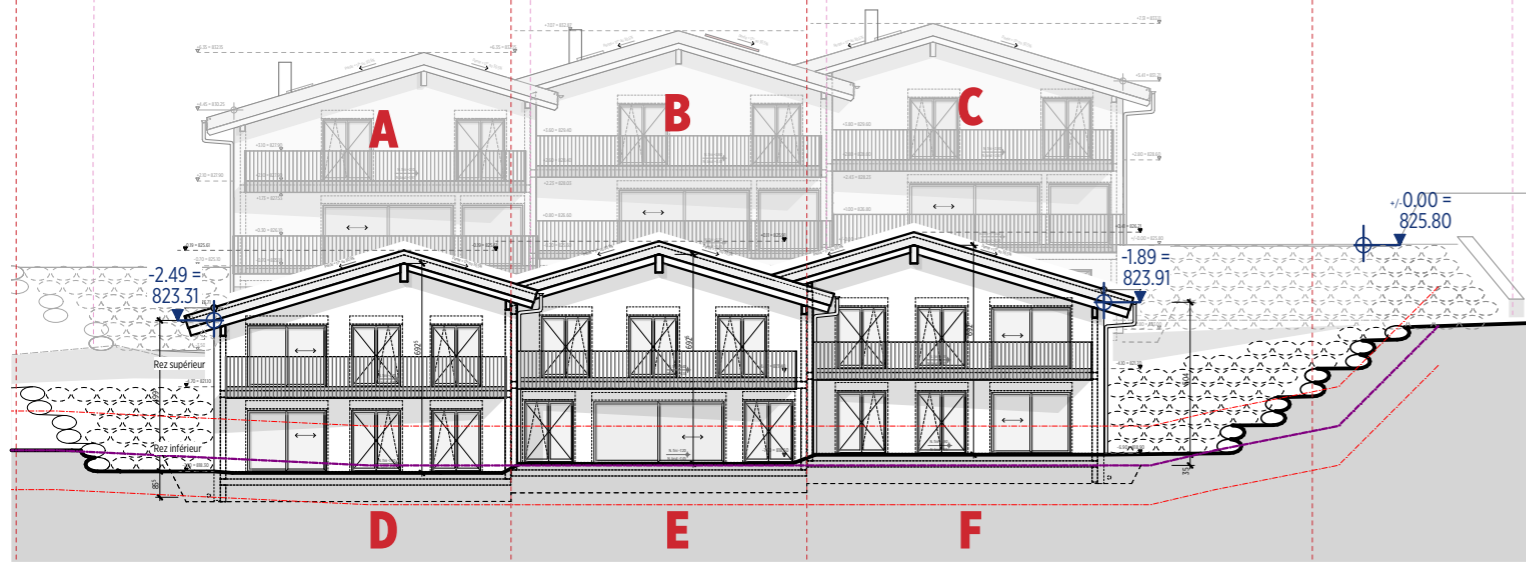

FACADES SUD

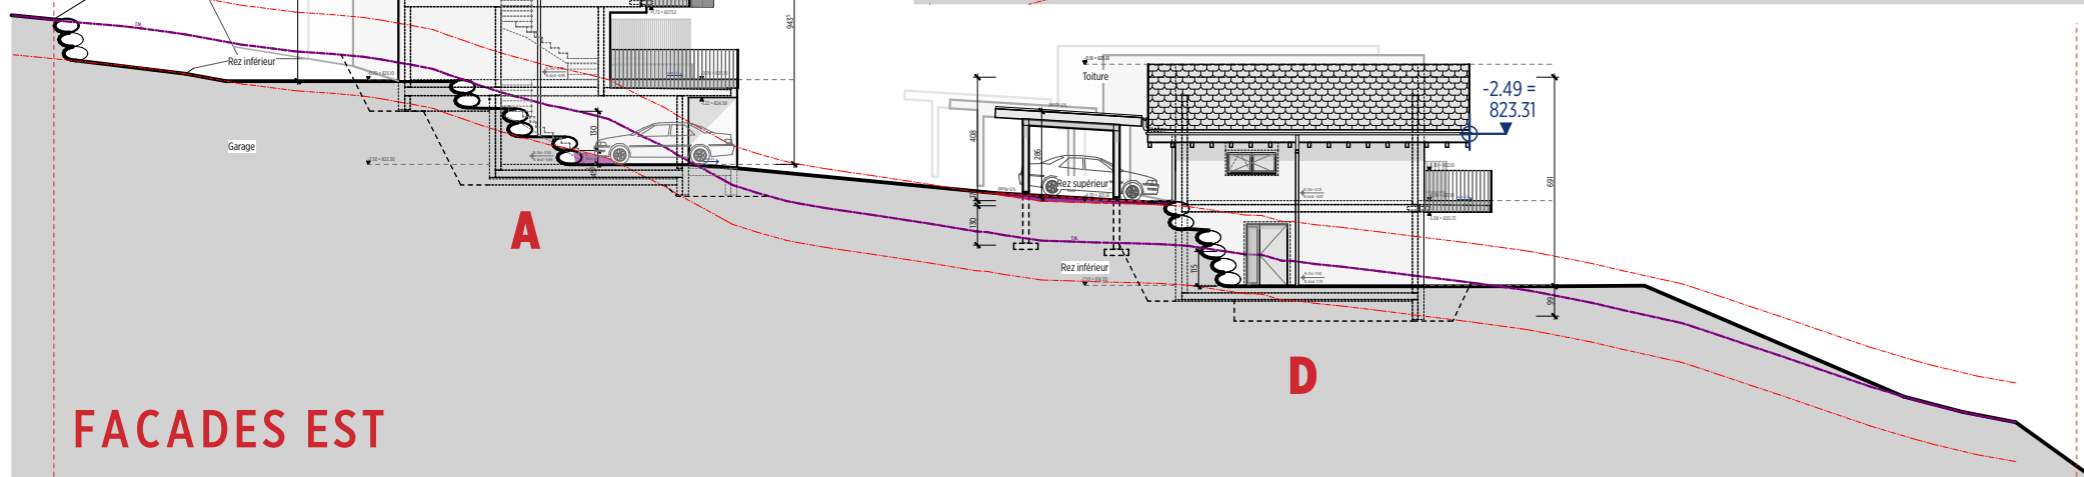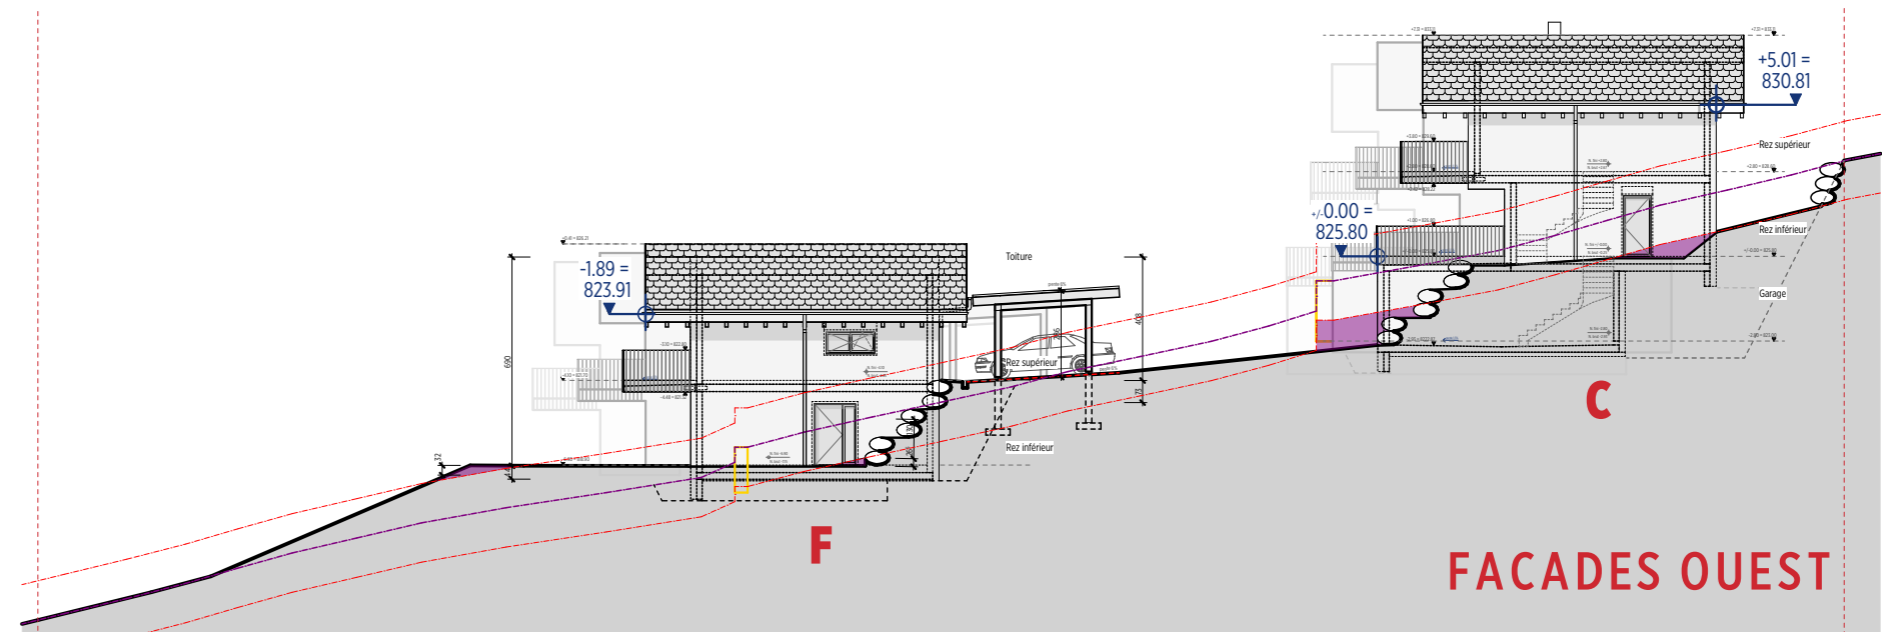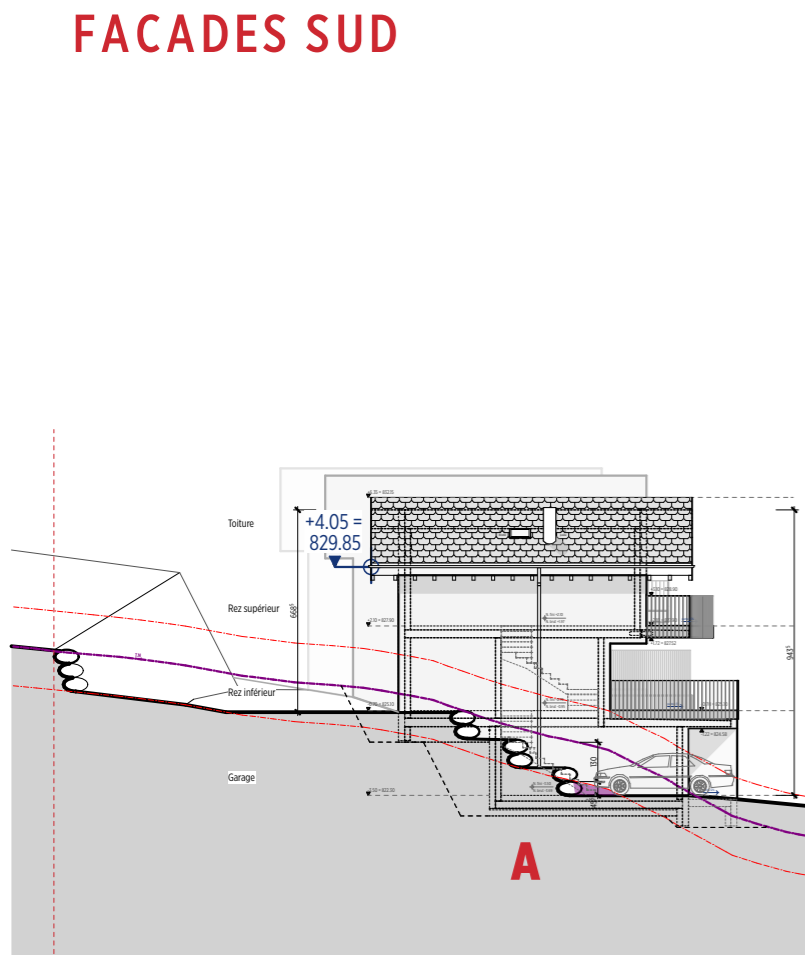

FACADES EST

FACADES OUEST

**VILLAS
APPART'
TOUS**

ECHELLE: 1/100
FORMAT: A3
DATE: 29.05.2026
CONTROLE: PC
DESSINATEUR: OM

Réalisation de 4 villas + 4 appartements, L'Argilly, commune de Vex
M0 et requérant: Eco Project SA et Giggs Immo Sàrl, route de l'Aéroport 10 à 1950 Sion
Lieu du projet : Route de Sion 54, 1981 Vex, parcelles N°4097, 4098, 4117, 4118, 4120, 8158
Phase SIA 4.33 autorisation de construire (modification dossier autorisé)
Façades_TOUTES LES VILLAS
PLAN N°: VEX_MAE_FAC_250_TOUTES
SERVEUR: /Volumes/communs/CA_projet/2422_VEX_6 villas VEX/3 PROJET/34 EXECUTION/342 PLANS D'EXECUTION/VEX_EXE_AB_260526.mxd
Les corps de métier sont tenus de vérifier les cotes avant le début des travaux et d'aviser le Directeur des travaux au cas où ils remarqueraient des anomalies.

2422
VEX
AM+P

CARDOSO ARCHITECTURE
PEDRO CARDOSO
ARCHITECTE HES/SIA
RUE DE LA DELÈZE 5
CH - 1920 MARTIGNY
+41 (0) 78 644 46 70
INFO@CARDOSO-ARCHITECTURE.CH
WWW.CARDOSO-ARCHITECTURE.CH

