



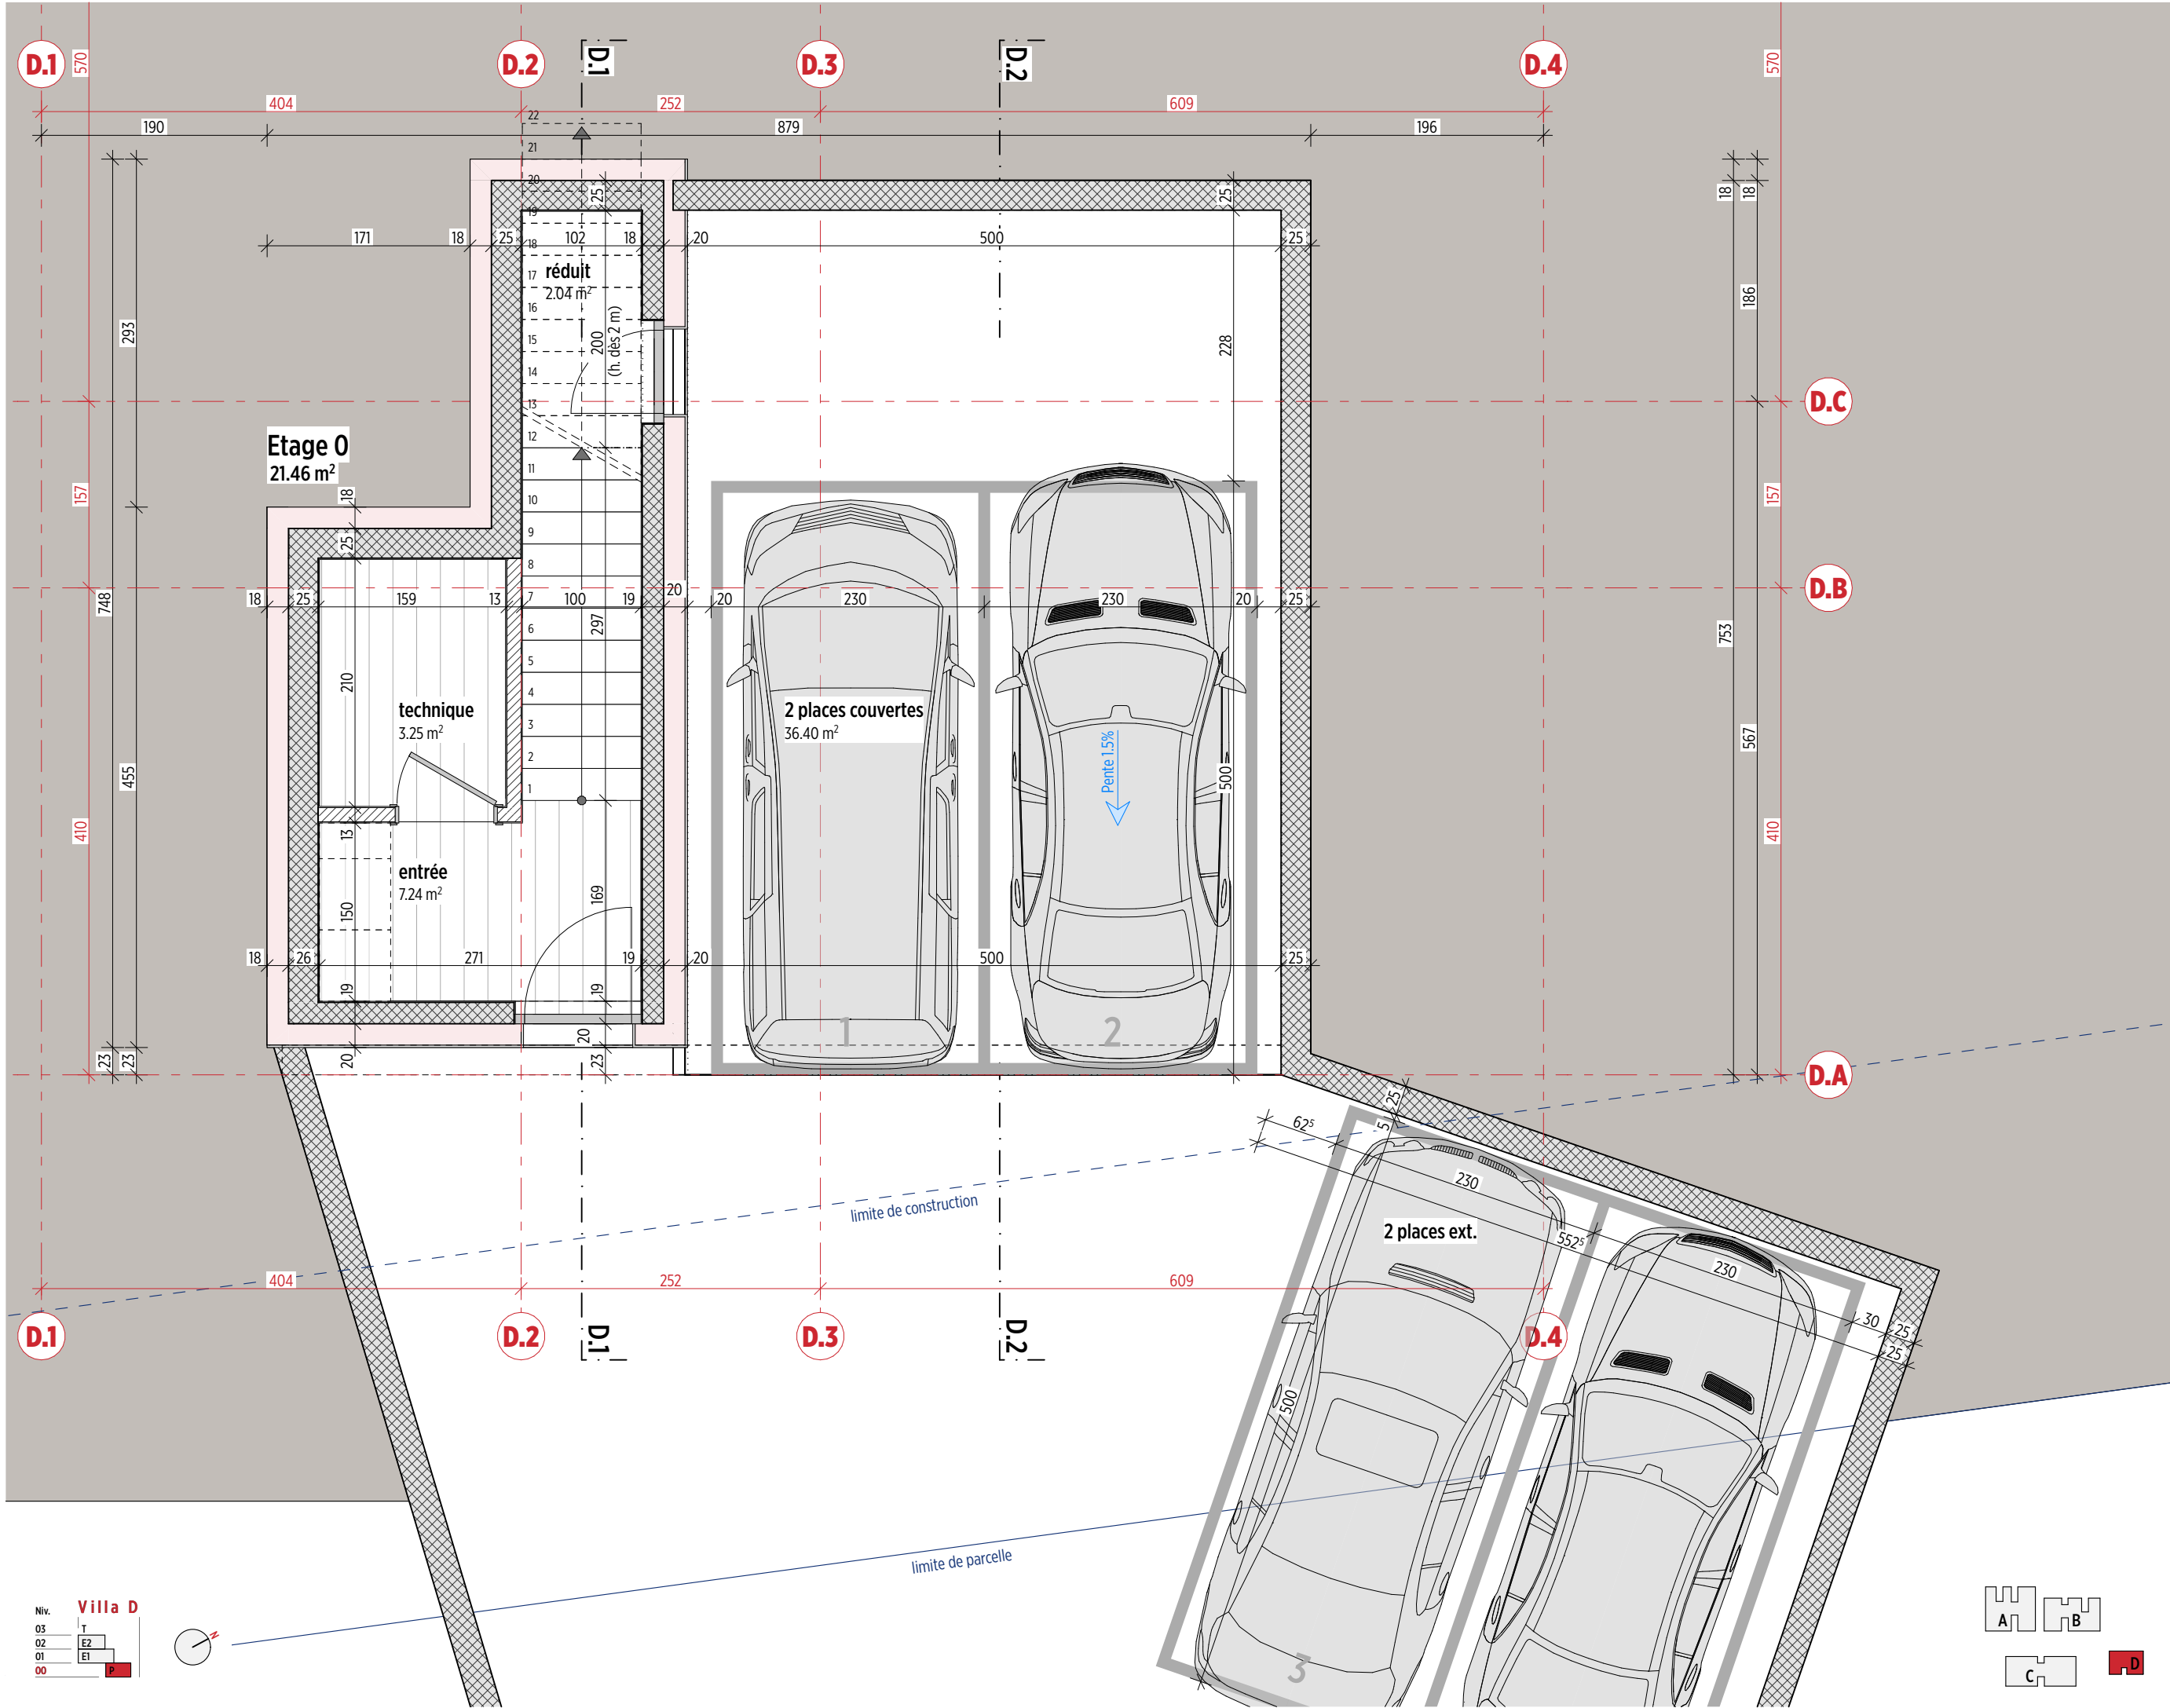

Niv.
03
02
01
00

Villa D

T
E2
E1
P

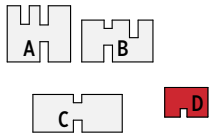

CARDOSO ARCHITECTURE



PEDRO CARDOSO
ARCHITECTE HES/SIA
RUE DE LA DÉLÈZE 5
CH - 1920 MARTIGNY
+41 (0) 78 644 46 70
INFO@CARDOSO-ARCHITECTURE.CH
WWW.CARDOSO-ARCHITECTURE.CH

AM+P

2513

COM

Réalisation de 16 logements & d'une villa, Greenline, commune de Savèse

MO et requérant: Amma-Immo SA + FM Immobilier & Développement SA, Route de l'aéroport 10, 1950 Sion

Lieu du projet : Route de la Combettaz, 1965 Savèse, parcelle N°991


Phase SIA 4.4_ provisoires d'exécution

Niv. 00_Villa D_Parking

PLAN N°:COM_PEX_PLA_002-D_50_AA

Les corps de métier sont tenus de vérifier les cotés avant le début des travaux et d'ajuster la Direction des travaux au cas où ils remarqueraient des anomalies

ECHELLE: 1:50
FORMAT: A3
DATE: 30.08.2026
CONTRÔLE: PC
DESSINATEUR: JSL

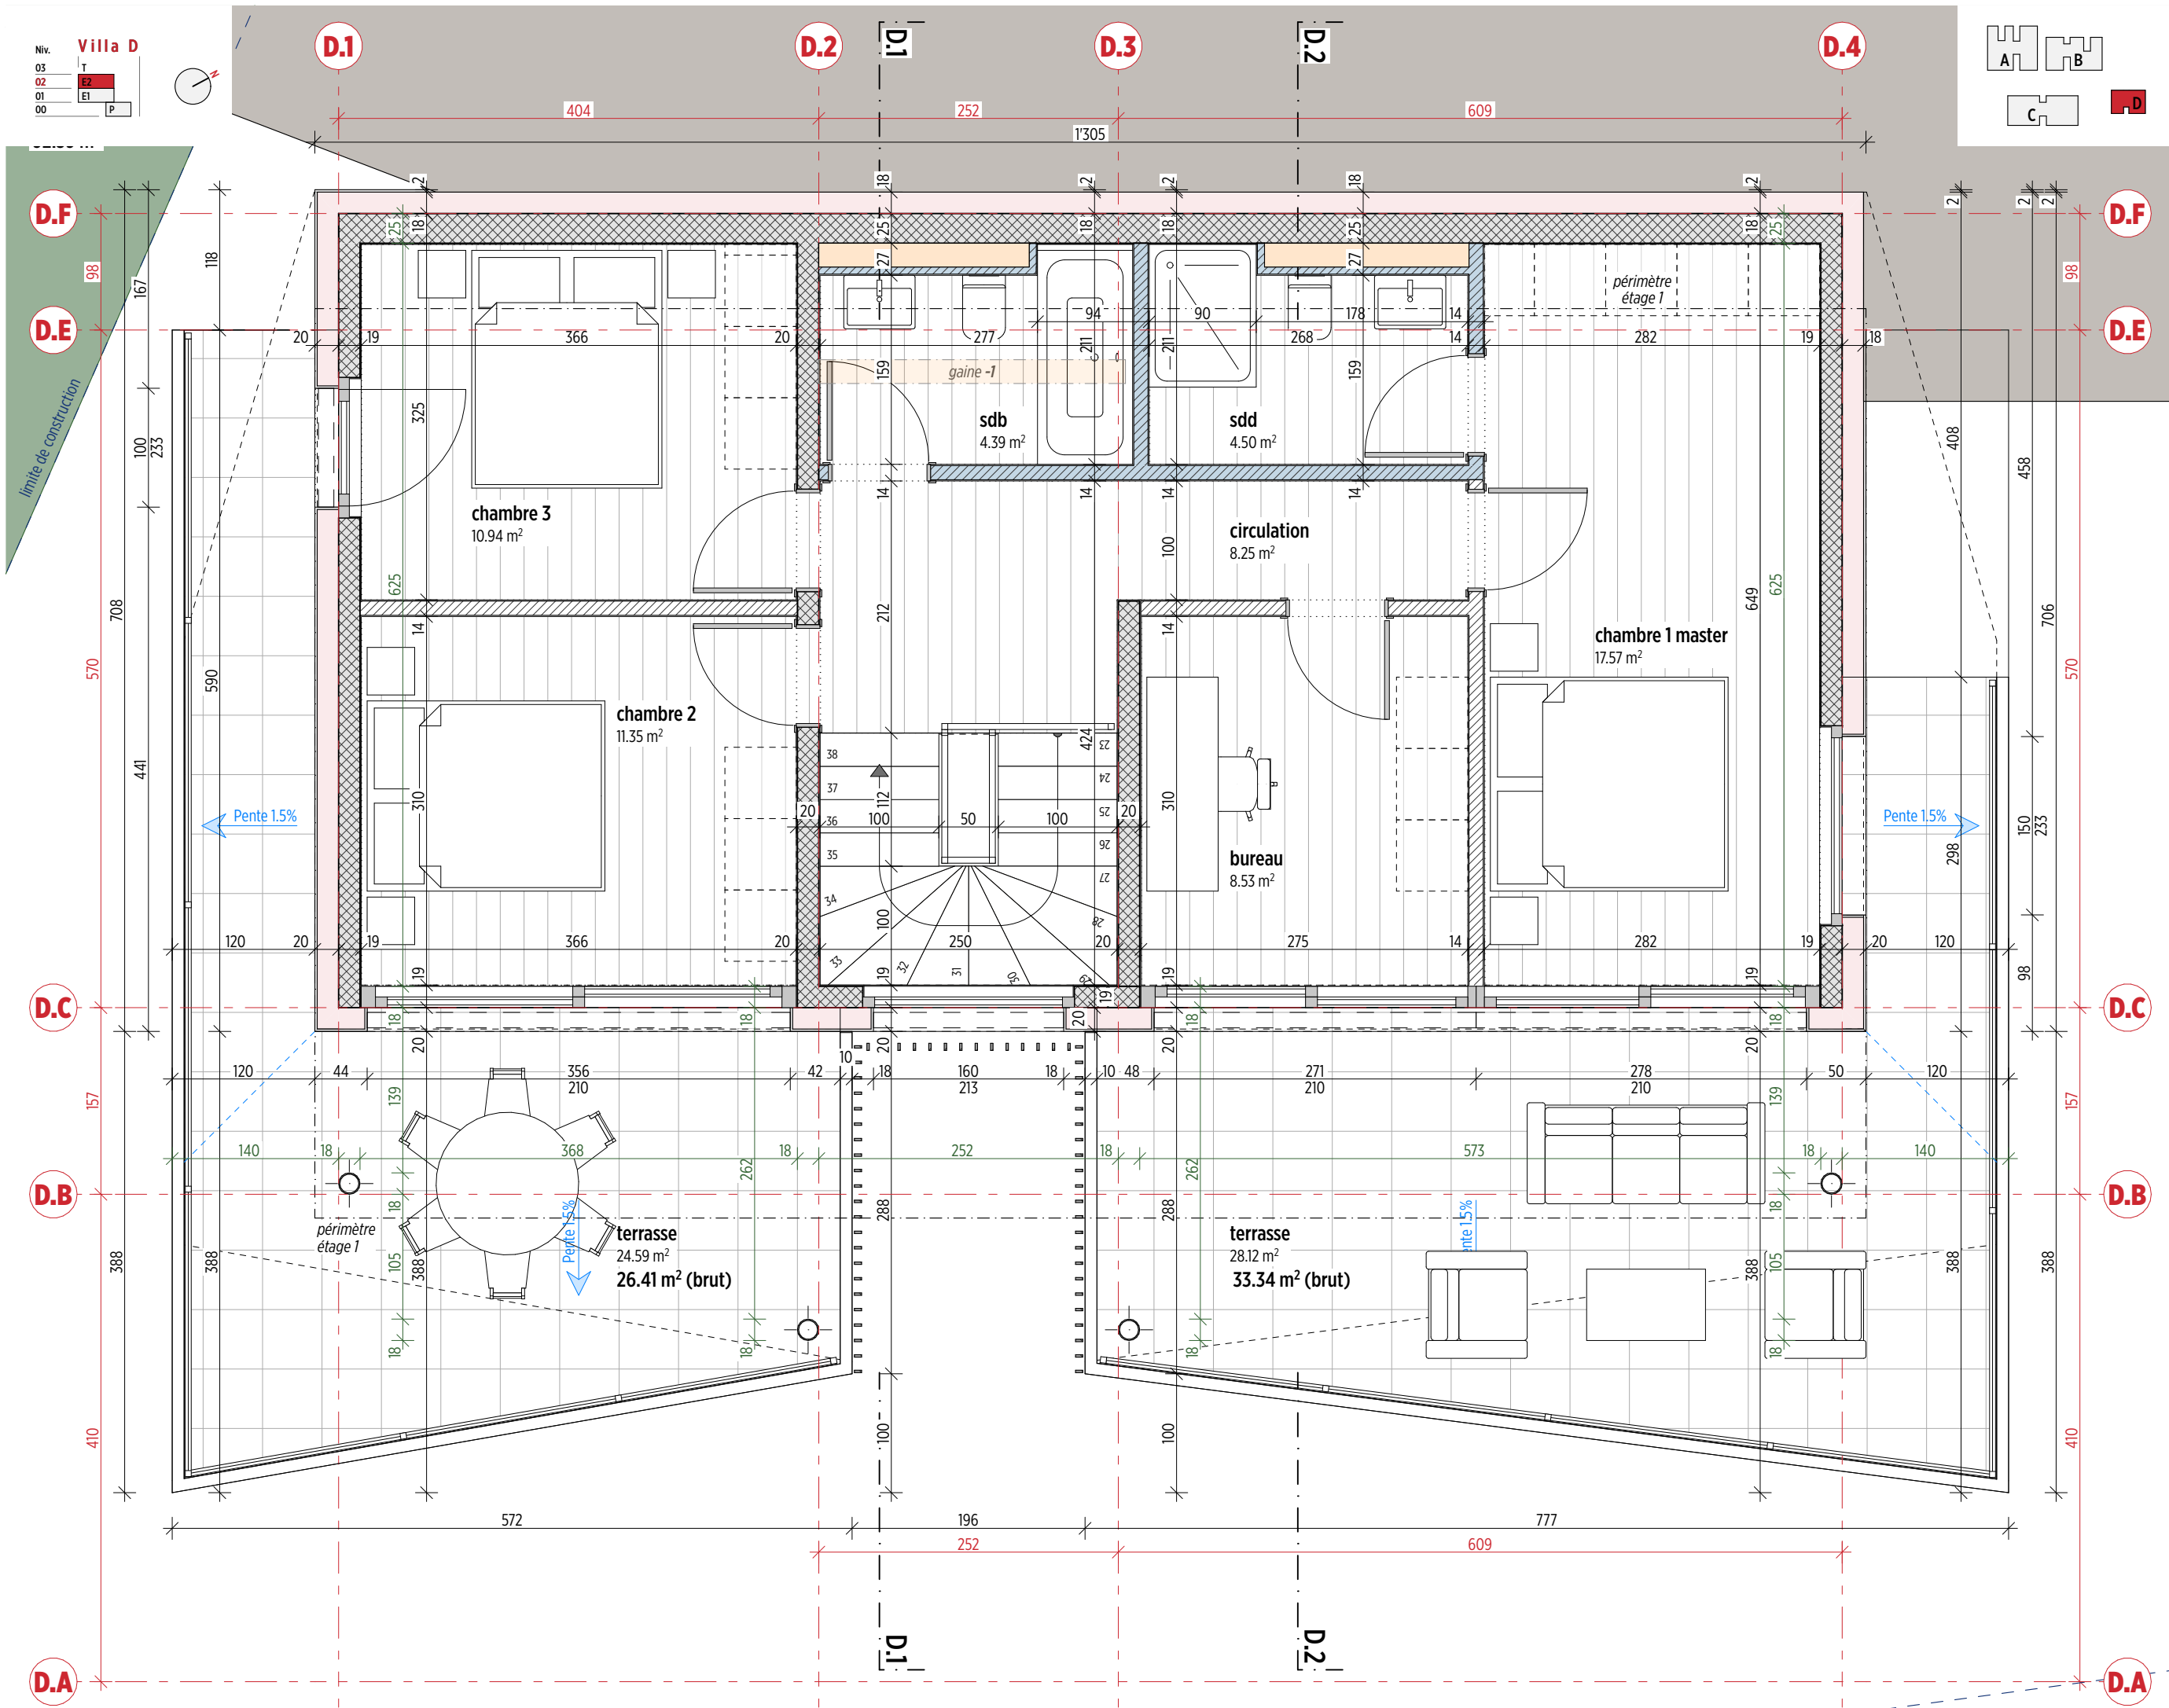

CARDOSO **ARCHITECTURE**
PEDRO CARDOSO
ARCHITECTE HES/SIA
RUE DE LA DÉLÈZE 5
CH - 1920 MARTIGNY
+41 (0) 78 644 46 70
INFO@CARDOSO-ARCHITECTURE.CH
WWW.CARDOSO-ARCHITECTURE.CH

AM  P 2513 **COM**

Réalisation de 16 logements & d'une villa, Greece
MO et requérant: **Amma-Immo SA + IM Immobilier & Développement**
Lieu du projet : Route de la Combettaz, 1665 Savèze, parcelle N°891
Phase SIA 4.4.4. provisoires d'exécution
Niv. 02_Villa D_Etage 2
PLAN N°:COM_PEX_PLA_204-D_50_AA

Réalisation de 16 logements & d'une villa, Greenline, commune de Savièse

MO et requérant: Amma-Immo SA + FM Immobilier & Développement SA, Route de l'aéroport 10, 1950 Sion
Jou du projet : Route de la Combattaz 10CE Savèze, parcelle N°001


Phase SIA 4.4 provisoires d'exécution


Niv. 02_Villa D_Etage 2

PLAN N°:COM_PEX_PLA_204-D_50_AA

SERVEUR :
Les corps de métier sont tenus de vérifier les cotes avant le début des travaux et d'aviser la Direction des travaux au cas où ils remarqueraient des anomalies.

ECHELLE :	1:50
FORMAT :	A3
DATE :	30.08.2026
CONTROLE :	PC
DESSINATEUR :	JSL


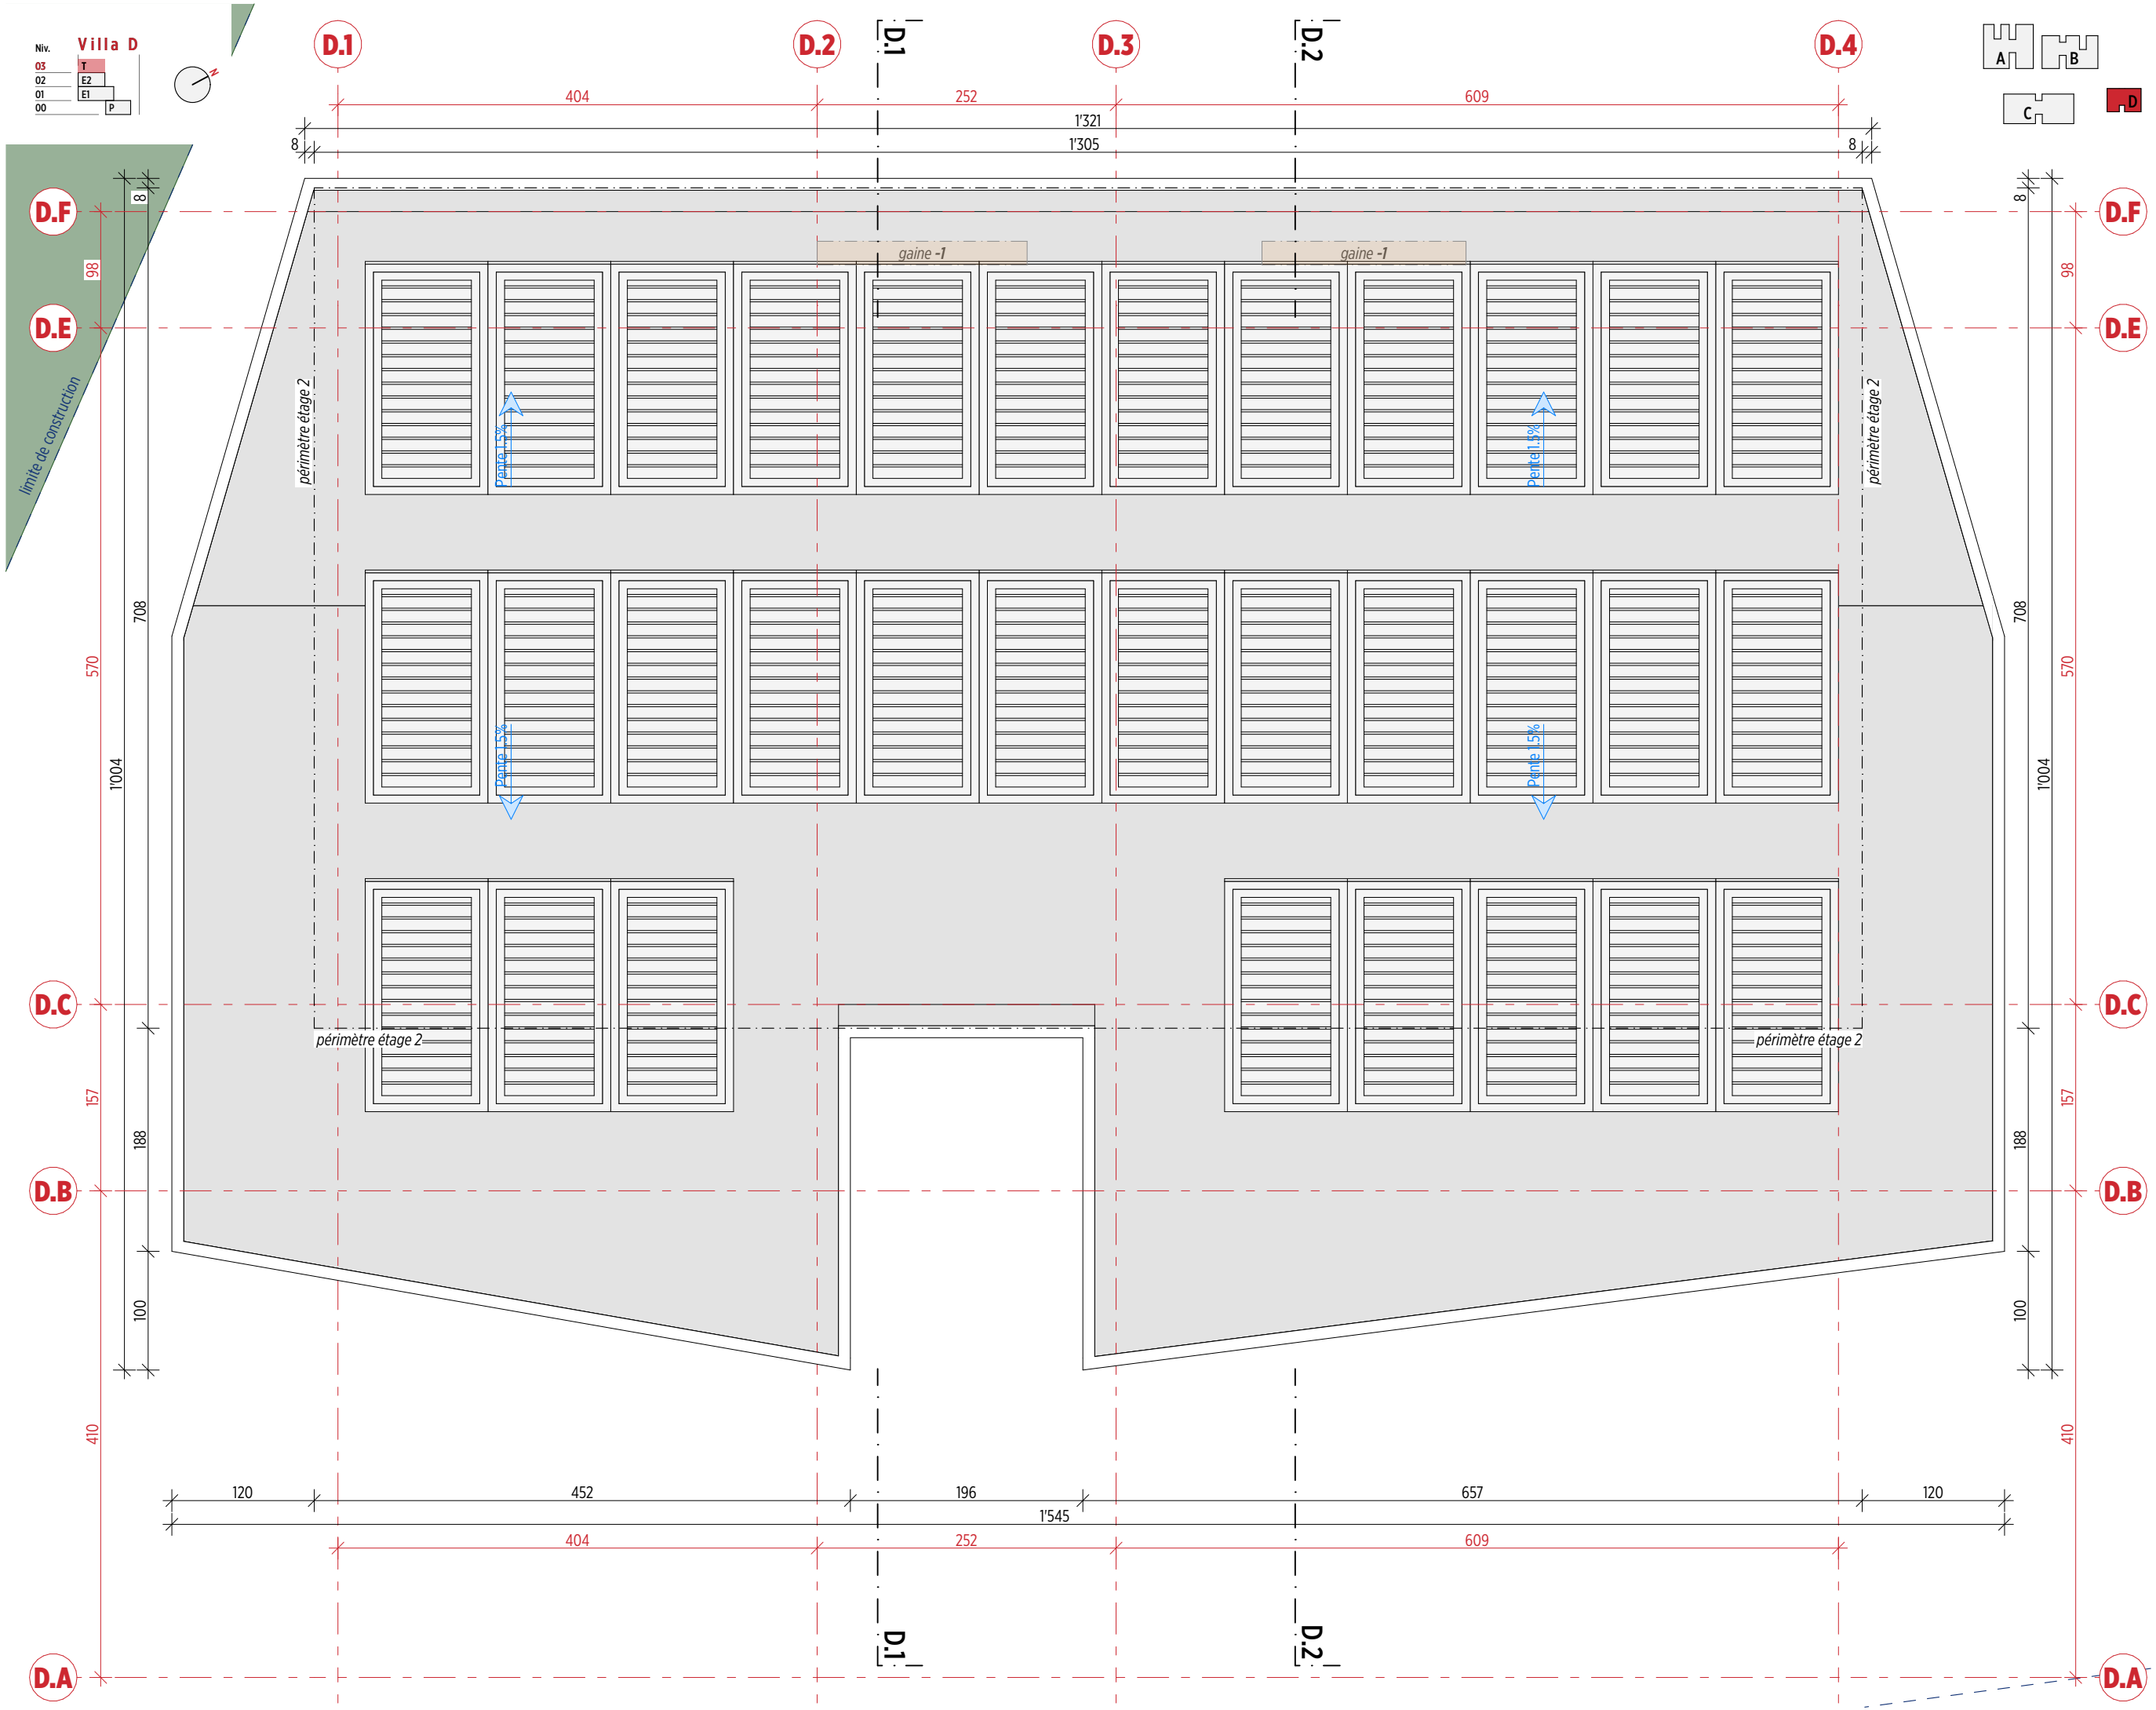


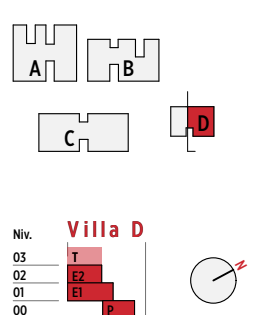

Niv. 00
Villa D Parking
-2.00
894.00

SERVEUR :
Les corps de métier sont tenus de vérifier les cotes avant le début des travaux et d'aviser la Direction des travaux au cas où ils remarqueraient des anomalies.

CARDOSO **ARCHITECTURE**
PEDRO CARDOSO
ARCHITECTE HES/SIA
RUE DE LA DÉLÈZE 5
CH - 1920 MARTIGNY
+41 (0) 78 644 46 70
INFO@CARDOSO-ARCHITECTURE.CH
WWW.CARDOSO-ARCHITECTURE.CH

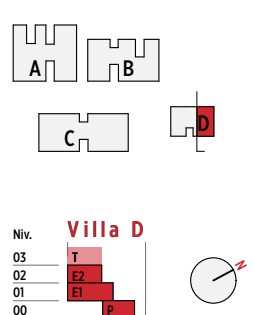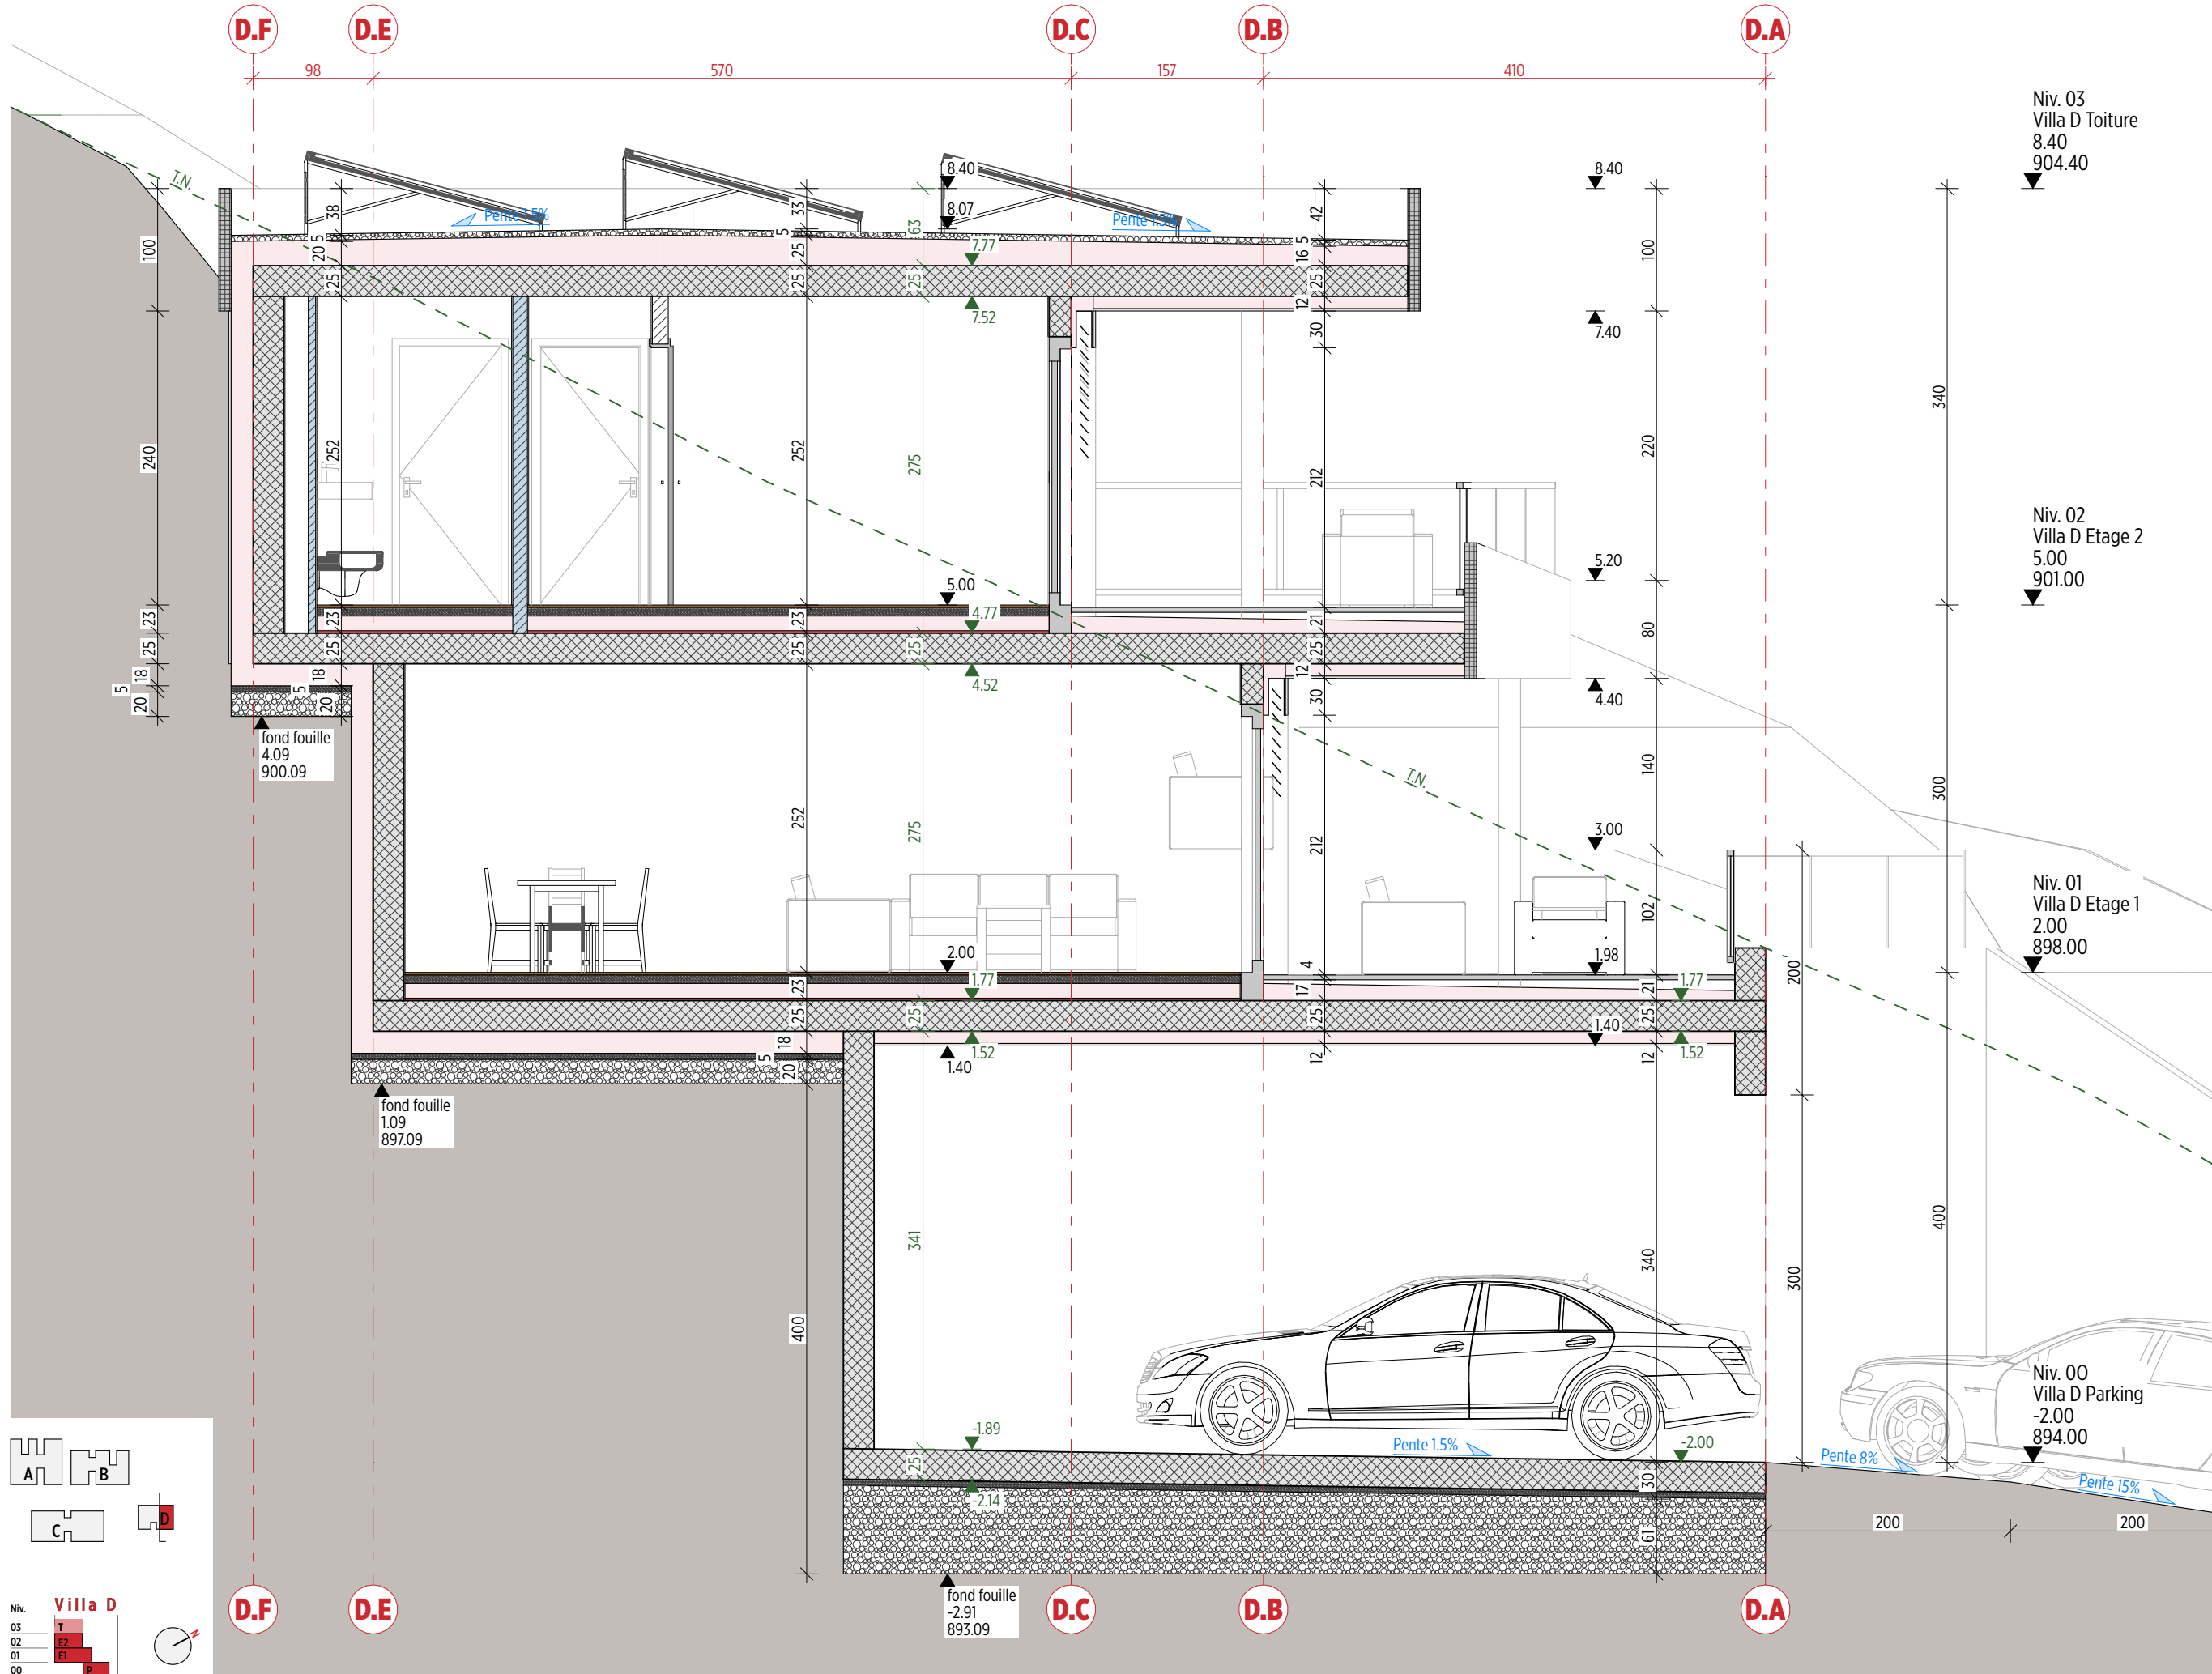

Niv. 03
Villa D Toiture
8.40
904.40

Niv. 02
Villa D Etage 2
5.00
901.00

Niv. 01
Villa D Etage 1
2.00
898.00

Niv. 00
Villa D Parking
-2.00
894.00



ECHELLE: 1:50
FORMAT: A3
DATE: 30.08.2026
CONTROLE: PC
DESSINATEUR: JSL

Réalisation de 16 logements & d'une villa, Greenline, commune de Savèze
MO et requérant: Amma-Immo SA + FM Immobilier & Développement SA, Route de l'aéroport 10, 1950 Sion
Lieu du projet: Route de la Combettaz, 1965 Savèze, parcelle N°891
Phase SIA 4.4_provisoires d'exécution
Coupe D.2 Villa D
PLAN N°:COM_PEX_COU_402-D_50_AA
SERVEUR:
Les corps de métier sont tenus de vérifier les cotes avant le début des travaux et d'ajuster la Direction des travaux au cas où ils remarqueraient des anomalies

2513
COM

AM+P

CARDOSO ARCHITECTURE
PEDRO CARDOSO
ARCHITECTE HES/SIA
RUE DE LA DELÈZE 5
CH - 1920 MARTIGNY
+41 (0) 78 644 46 70
INFO@CARDOSO-ARCHITECTURE.CH
WWW.CARDOSO-ARCHITECTURE.CH

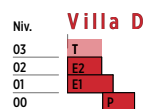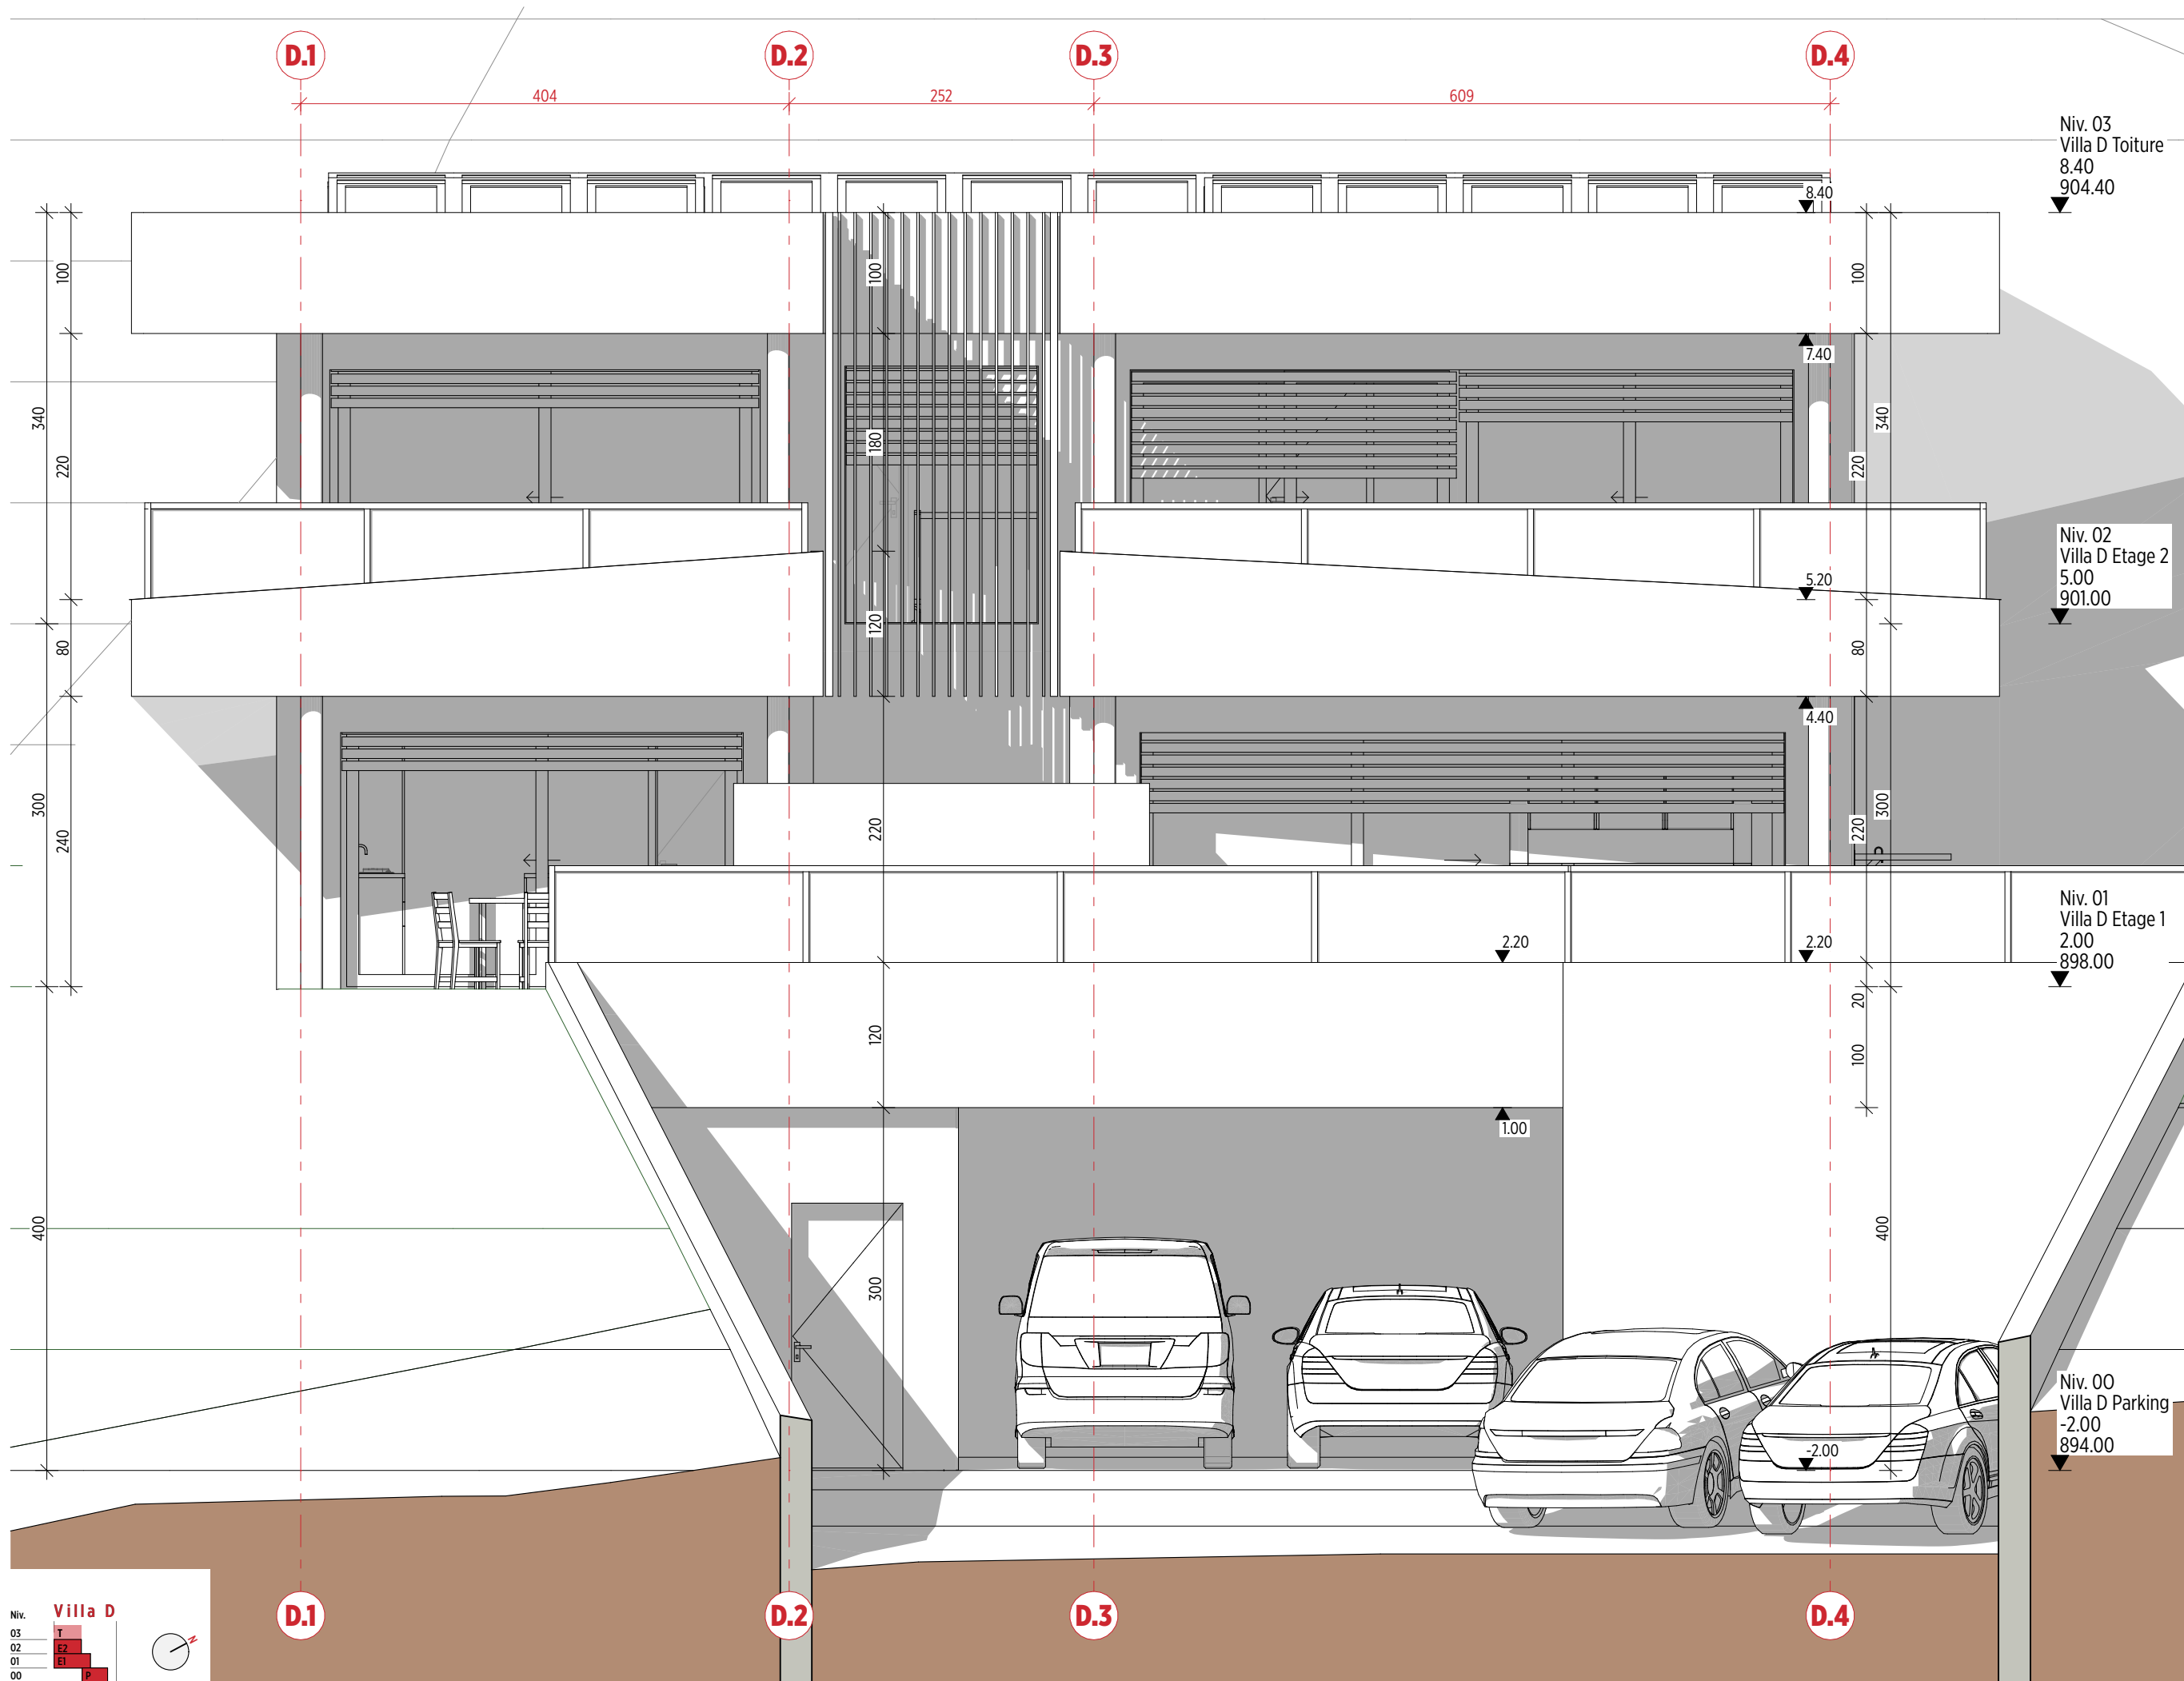

Niv. 03
Villa D Toiture
8.40
904.40

Niv. 02
Villa D Etage 2
5.00
901.00

Niv. 01
Villa D Etage 1
2.00
898.00

Niv. 00
Villa D Parking
-2.00
894.00

ECHELLE: 1:50
FORMAT: A3
DATE: 30.08.2026
CONTROLE: PC
DESSINATEUR: JSL


Réalisation de 16 logements & d'une villa, Greenline, commune de Savèze
MO et requérant: Amma-Immo SA + FM Immobilier & Développement SA, Route de l'aéroport 10, 1950 Sion
Lieu du projet: Route de la Combettaz, 1965 Savèze, parcelle N°991
Phase SIA 4.4_provisoires d'exécution
Façade Sud Villa D
PLAN N°:COM_PEX_FAC_104-D_50_AA
SERVEUR:
Les corps de métier sont tenus de vérifier les cotés avant le début des travaux et d'ajuster la Direction des travaux au cas où ils remarqueraient des anomalies

2513
COM

AM+P

CARDOSO ARCHITECTURE
PEDRO CARDOSO
ARCHITECTE HES/SIA
RUE DE LA DELÈZE 5
CH - 1920 MARTIGNY
+41 (0) 78 644 46 70
INFO@CARDOSO-ARCHITECTURE.CH
WWW.CARDOSO-ARCHITECTURE.CH



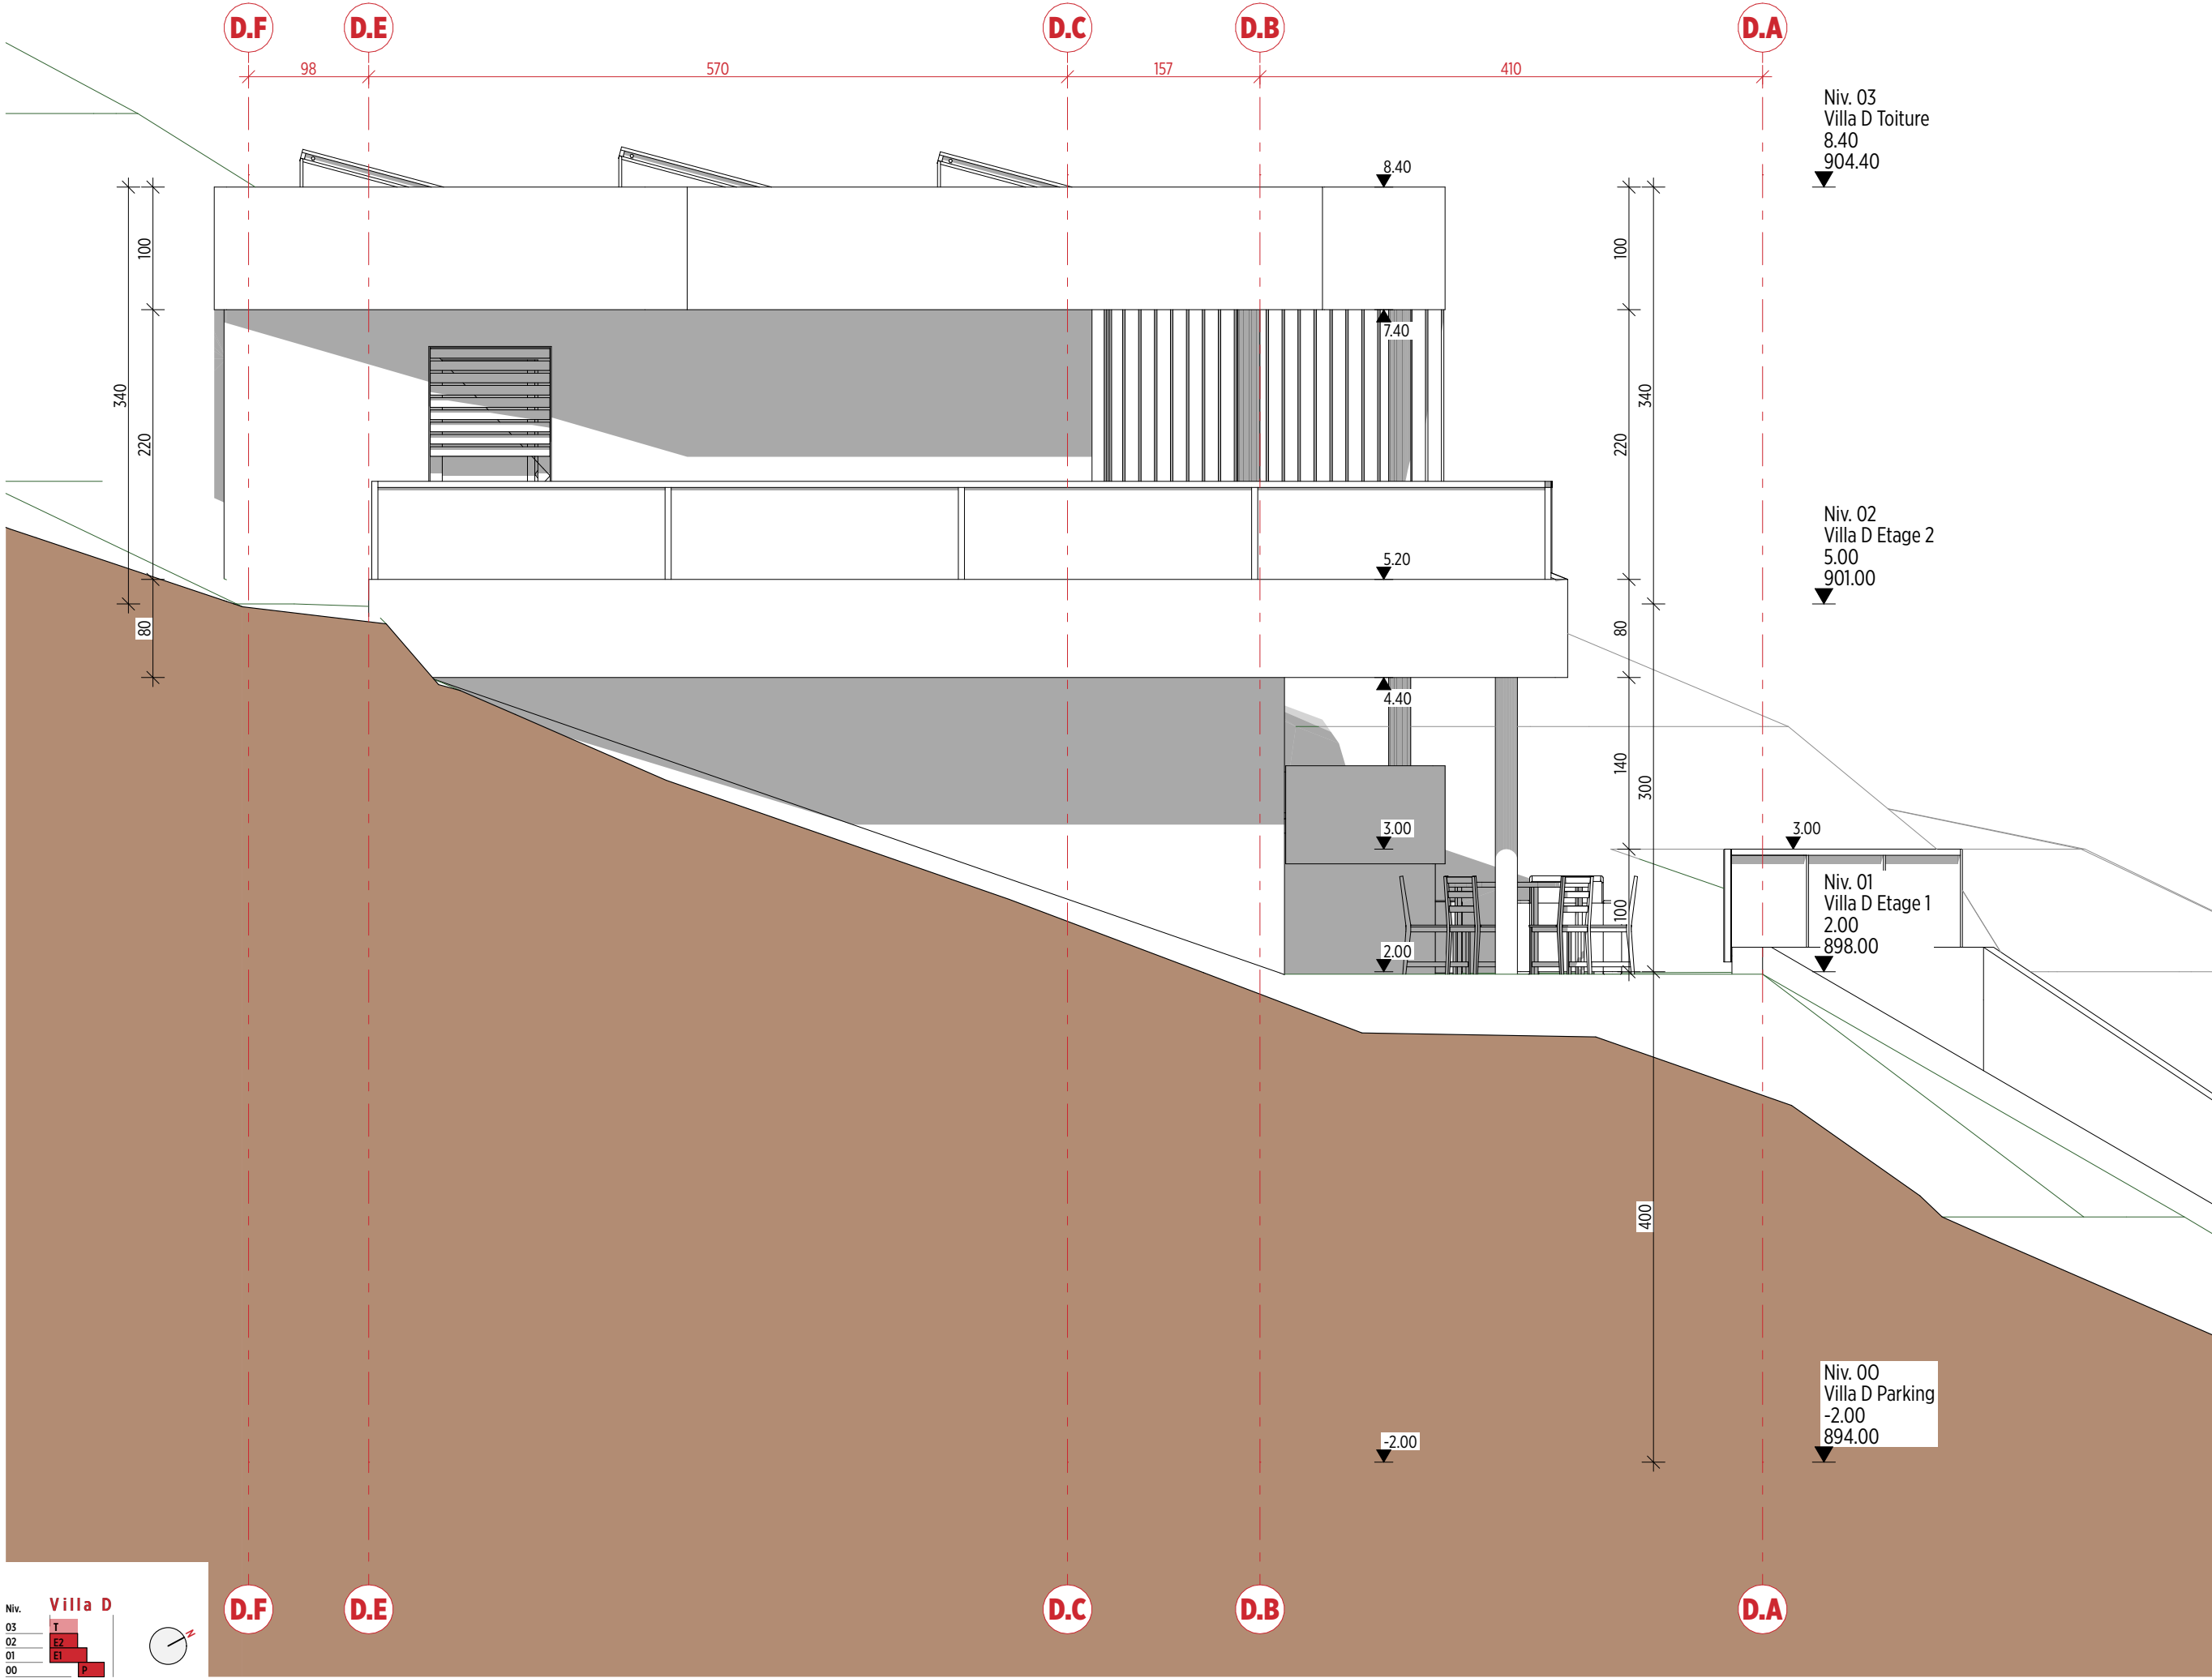

ECHELLE: 1:50
FORMAT: A3
DATE: 30.08.2026
CONTROLE: PC
DESSINATEUR: JSL

Réalisation de 16 logements & d'une villa, Greenline, commune de Savèze

MO et requérant: Amma-Immo SA + FM Immobilier & Développement SA, Route de l'aéroport 10, 1950 Sion

Lieu du projet: Route de la Combettaz, 1965 Savèze, parcelle N°991

Phase SIA 4.4_provisoires d'exécution

Façade Ouest Villa D

PLAN N°:COM_PEX_FAC_203-D_50_AA

Les corps de métier sont tenus de vérifier les cotes avant le début des travaux et d'ajuster la Direction des travaux au cas où ils remarqueraient des anomalies

2513
COM
AM+P

CARDOSO ARCHITECTURE

PEDRO CARDOSO

ARCHITECTE HES/SIA

RUE DE LA DELÈZE 5



CH - 1920 MARTIGNY

+41 (0) 78 644 46 70

INFO@CARDOSO-ARCHITECTURE.CH

WWW.CARDOSO-ARCHITECTURE.CH



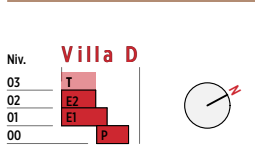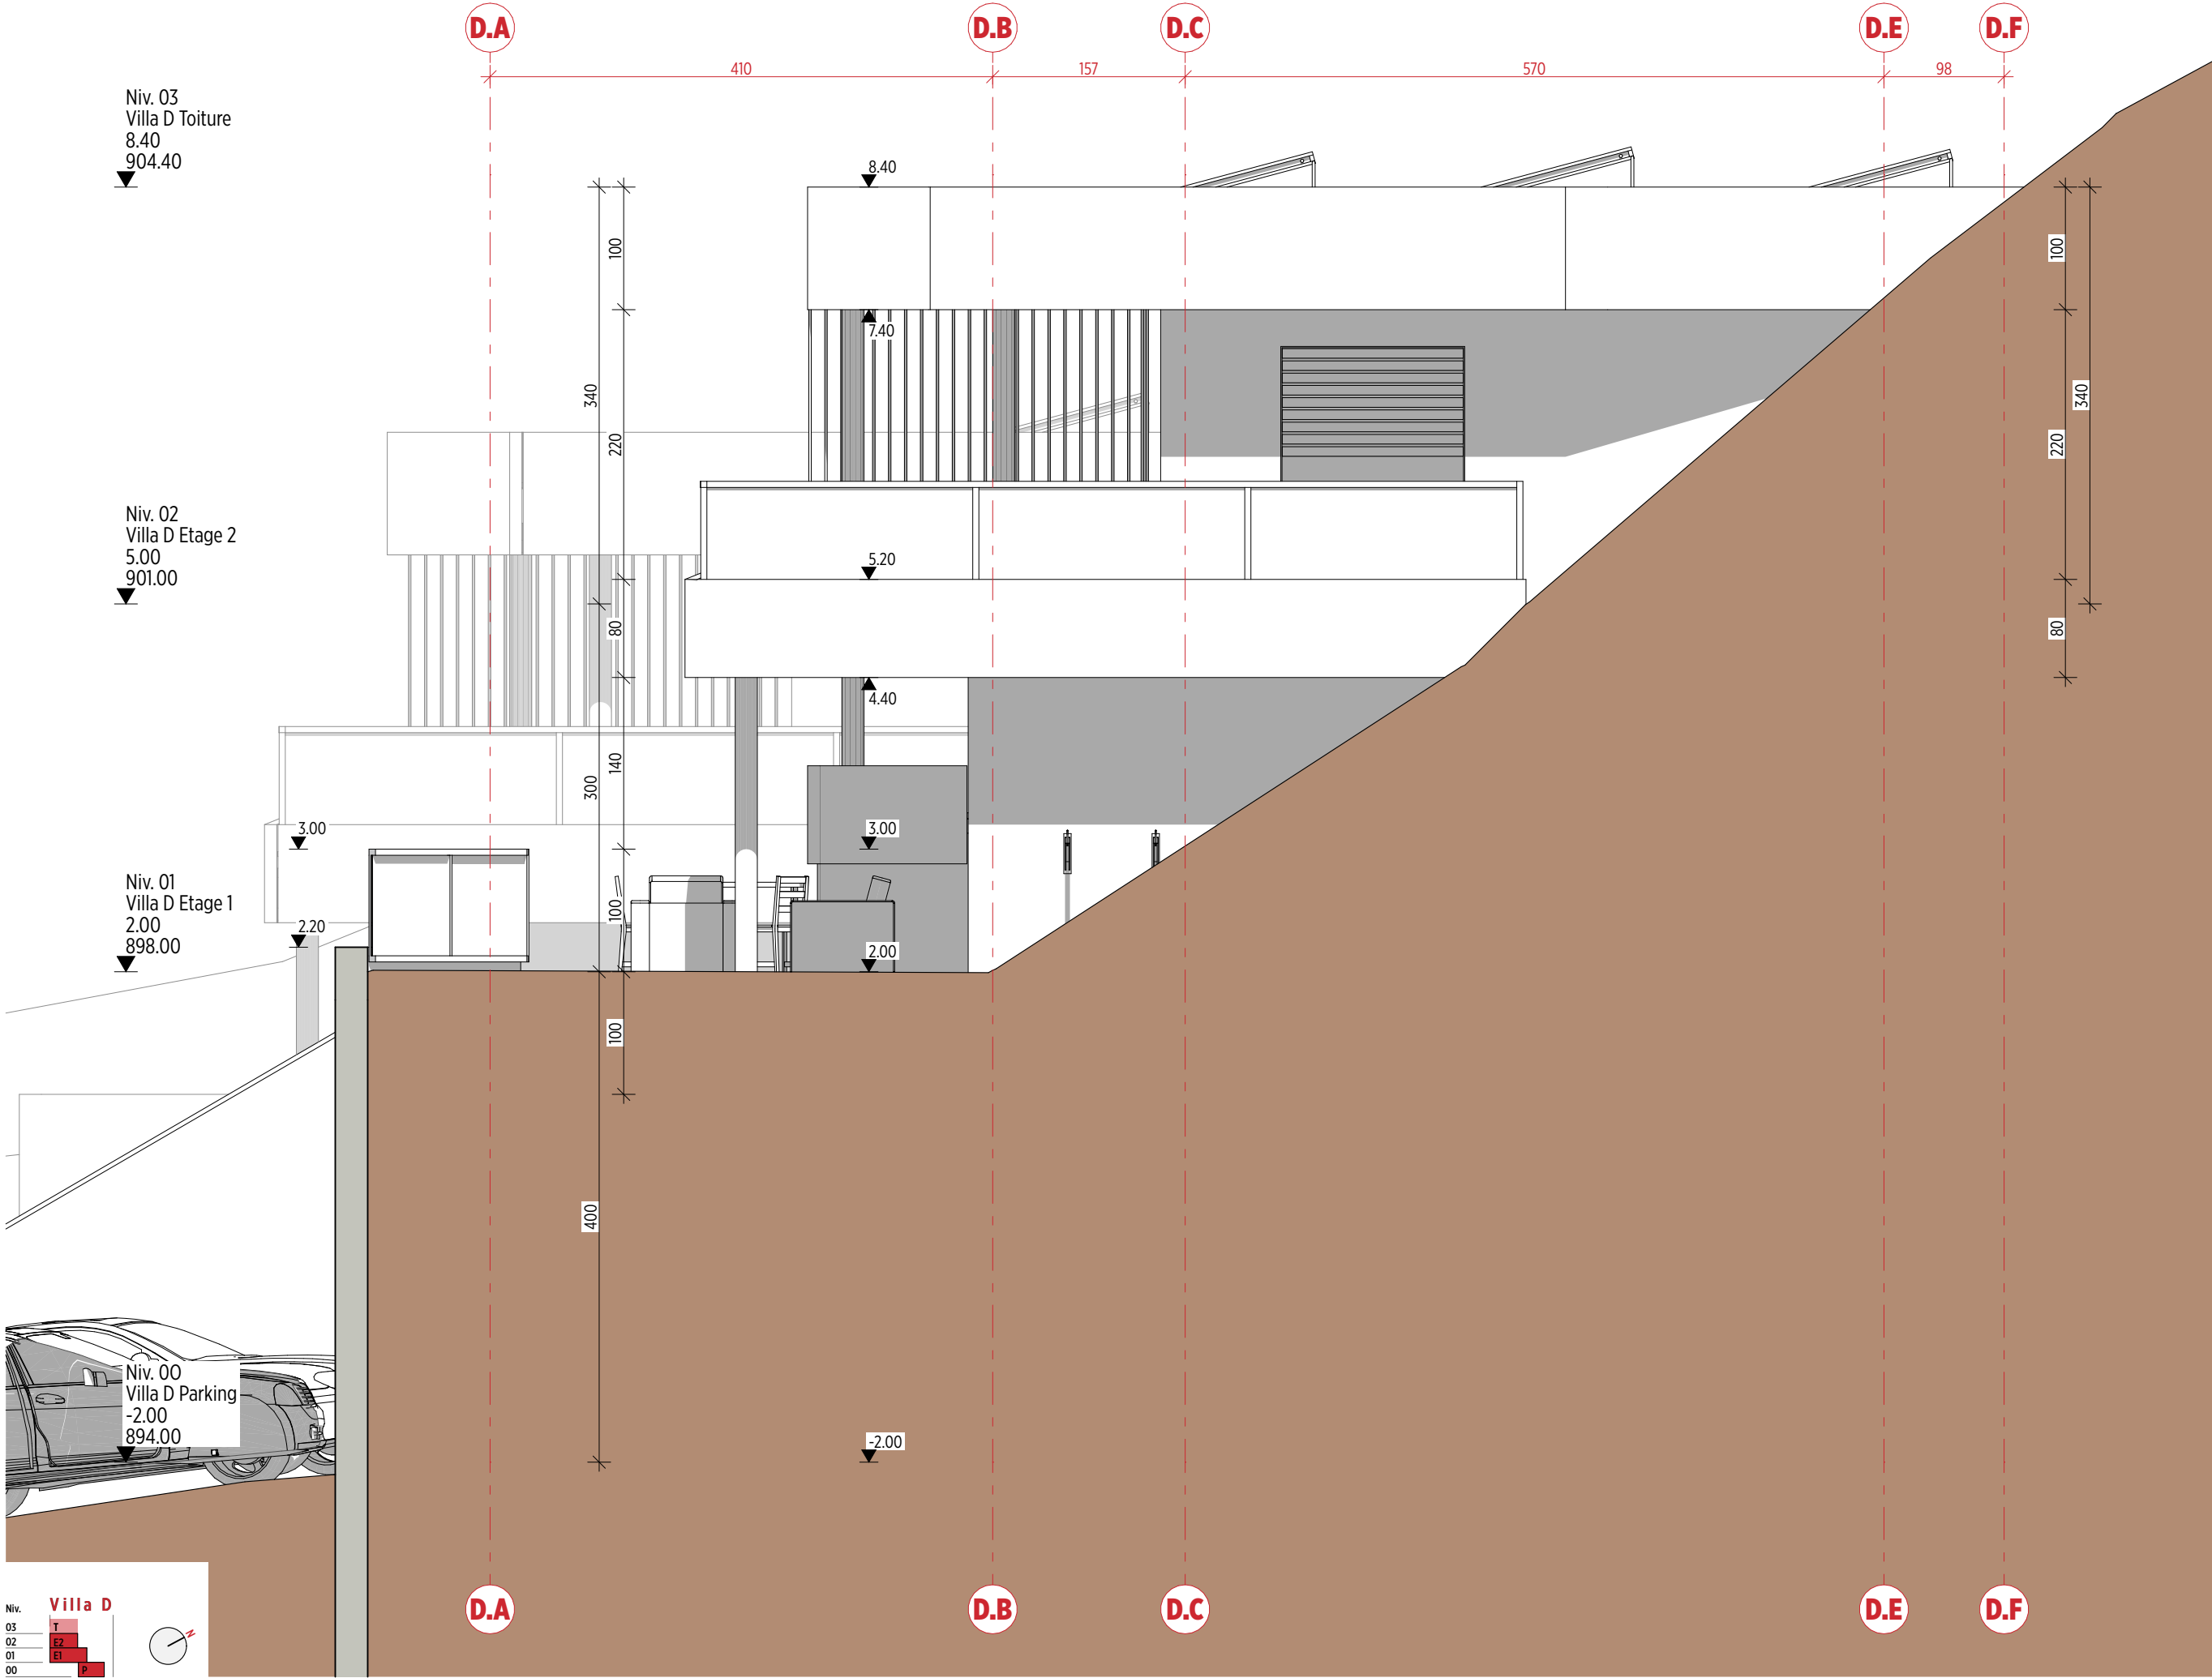

ECHELLE: 1:50
FORMAT: A3
DATE: 30.08.2026
CONTROLE: PC
DESSINATEUR: JSL

Réalisation de 16 logements & d'une villa, Greenline, commune de Savèze

MO et requérant: Amma-Immo SA + FM Immobilier & Développement SA, Route de l'aéroport 10, 1950 Sion
Lieu du projet : Route de la Combettaz, 1965 Savèze, parcelle N°991

Phase SIA 4.4_provisoires d'exécution

Façade Est Villa D

PLAN N°:COM_PEX_FAC_303-D_50_AA

SEVUEUR: Les corps de métier sont tenus de vérifier les cotés avant le début des travaux et d'avisier la Direction des travaux au cas où ils remarqueraient des anomalies



CARDOSO ARCHITECTURE
PEDRO CARDOSO
ARCHITECTE HES/SIA
RUE DE LA DELÈZE 5
CH - 1920 MARTIGNY
+41 (0) 78 644 46 70
INFO@CARDOSO-ARCHITECTURE.CH
WWW.CARDOSO-ARCHITECTURE.CH

