

PROPRIETE DE MADAME

ANNE COMBREMONT

SISE AU

"VILLAGE"

1682 LOVATIENS

PLAN FOLIO 1

ARTICLE 7

COORDONNEES 558160 / 171260

ALTITUDE MOYENNE 708 M

SURFACE 583 M2

SECTEUR PROTECTION DES EAUX C

ZONE LEGALISEE VILLAGE A

DEGRE DE SENSIBILITE AU BRUIT PROPOSE III

DOSSIER DRESSE POUR ENQUETE PUBLIQUE

LE 15 FEVRIER 2008

EXISTANT
DEMOLITION
CONSTRUCTION



TRANSFORMATION ET AMENAGEMENT D'UN LOGEMENT DEUX PIECES DANS L'ANNEXE DU BÂTIMENT PRINCIPAL

En dérogation art. 8 RGPA (dist. Limite) et art. 11 RGPA (surface bâtie) Application art. 34 RGPA

CONTENU DU DOSSIER

0	GARDE	Échelle	SANS
1	SITUATION	Échelle	1/200
2	REZ-DE-CHAUSSEE	Échelle	1/100
3	ETAGE	Échelle	1/100
4	COUPE A-A	Échelle	1/100
5	FACADE SUD	Échelle	1/100
6	FACADE EST	Échelle	1/100
7	FACADE NORD	Échelle	1/100

Moudon le 16 mai 2008


ANNE COMBREMONT

PROPRIETAIRE

JEAN-MARC WICHT

ARCHITECTE

PERSPECTIVE SUD-EST

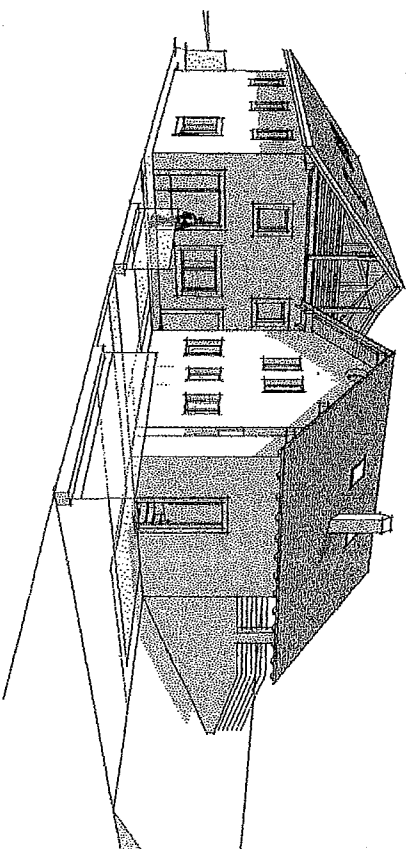

ATELIER D'ARCHITECTURE

PLACE DU 14 AVRIL 6

1510 MOUDON

JEAN-MARC WICHT

ARCHITECTE ETS

Téléphone + mobile 021 905 22 16

jean.wicht@freesurf.ch

Fax 021 905 41 03


article 8

Ogay Laurent
Ogay Pierre-Alain

article 13


Ogay Bernard
Ogay Jean-François
Ogay Philippe

article 7
Combremont Anne

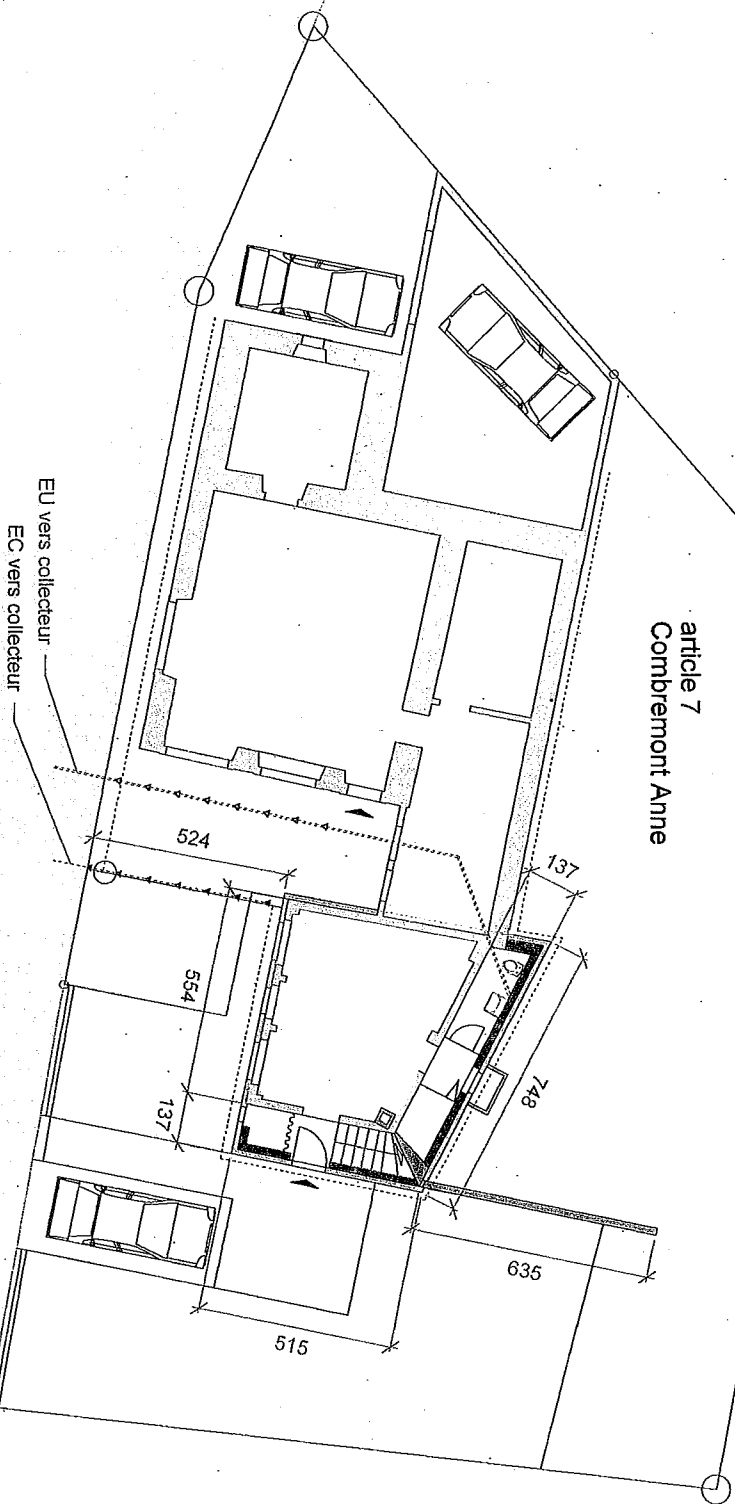


DP 1005 Route communal

SITUATION ECH: 1/200

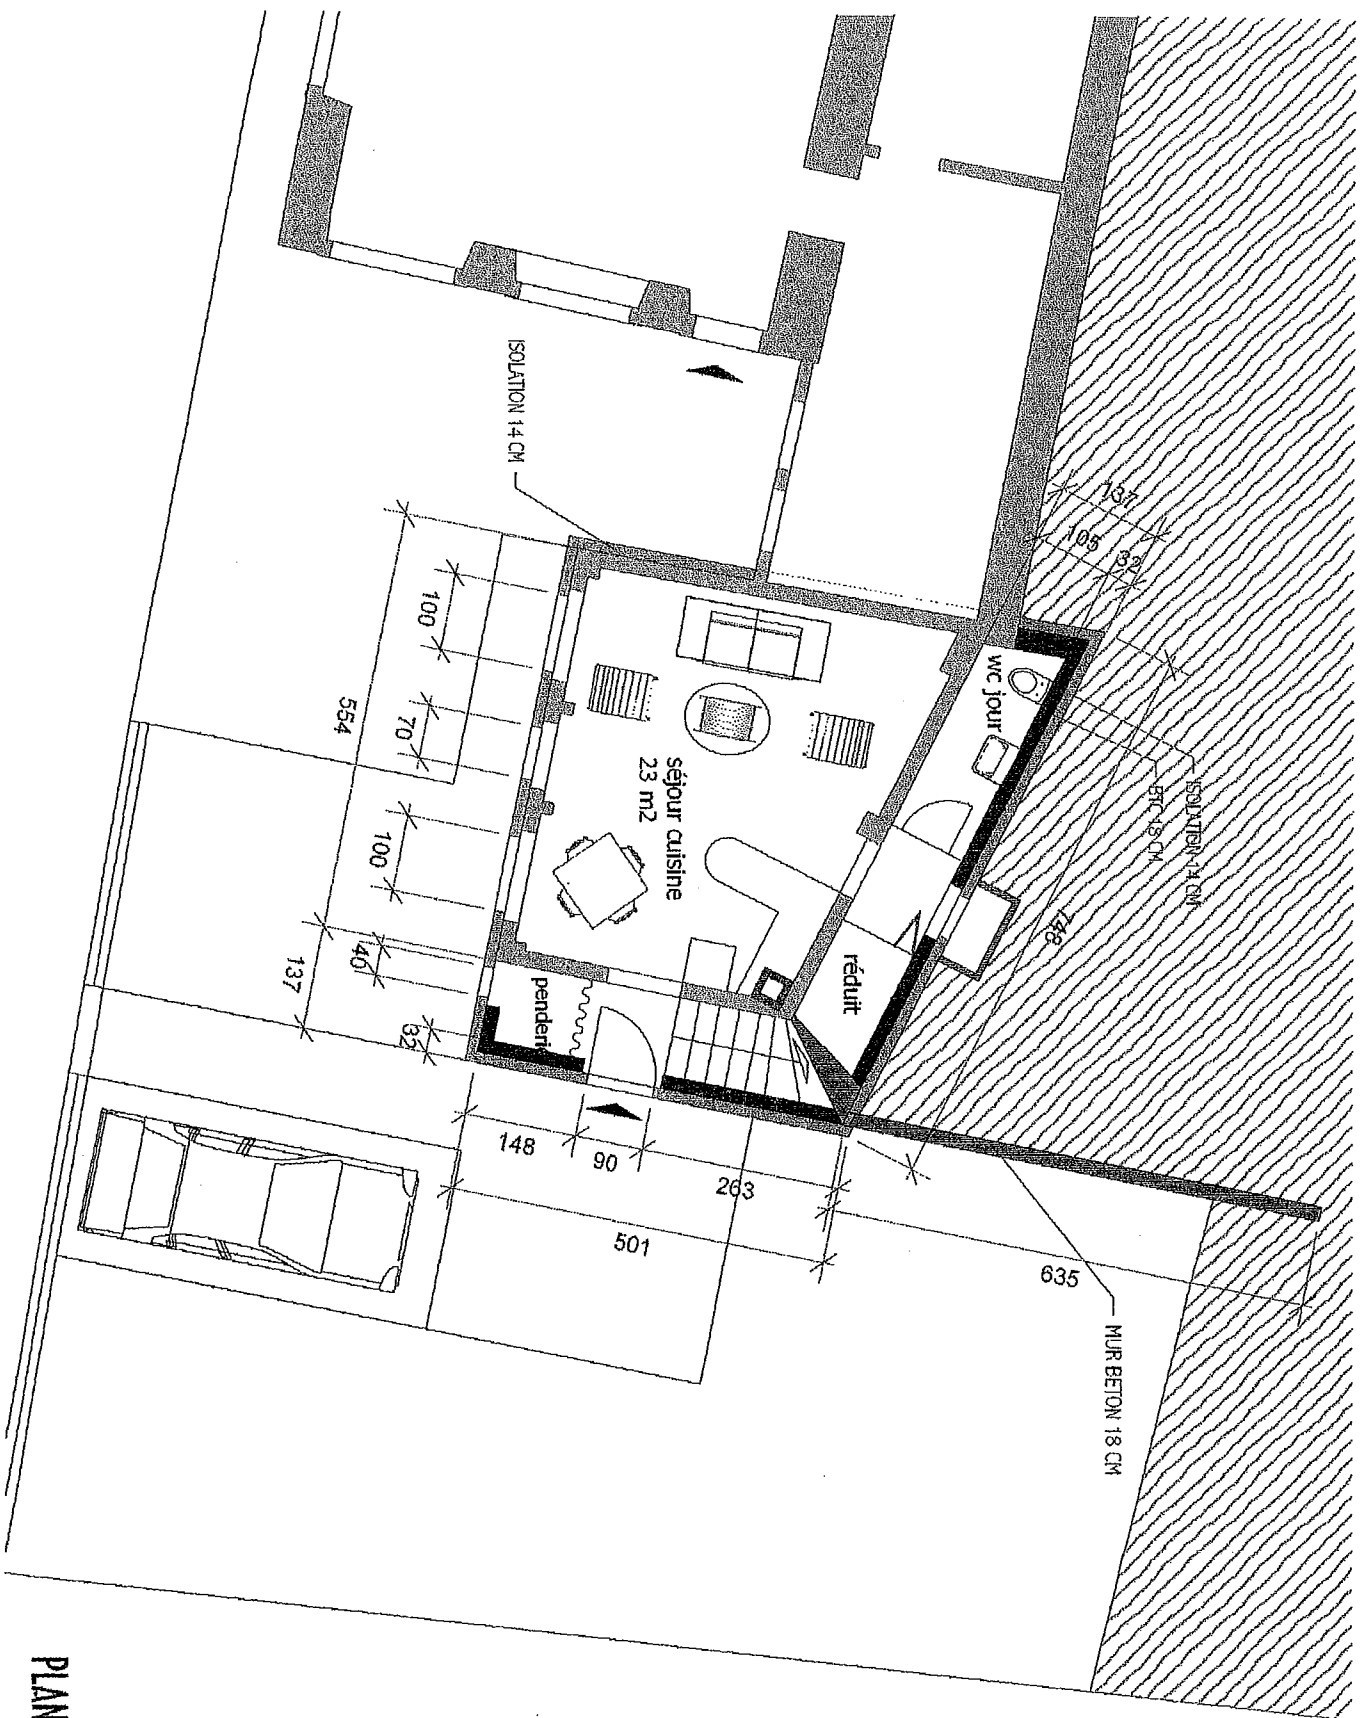

PLAN REZ-DE-CHAUSSEE ECH:1/100

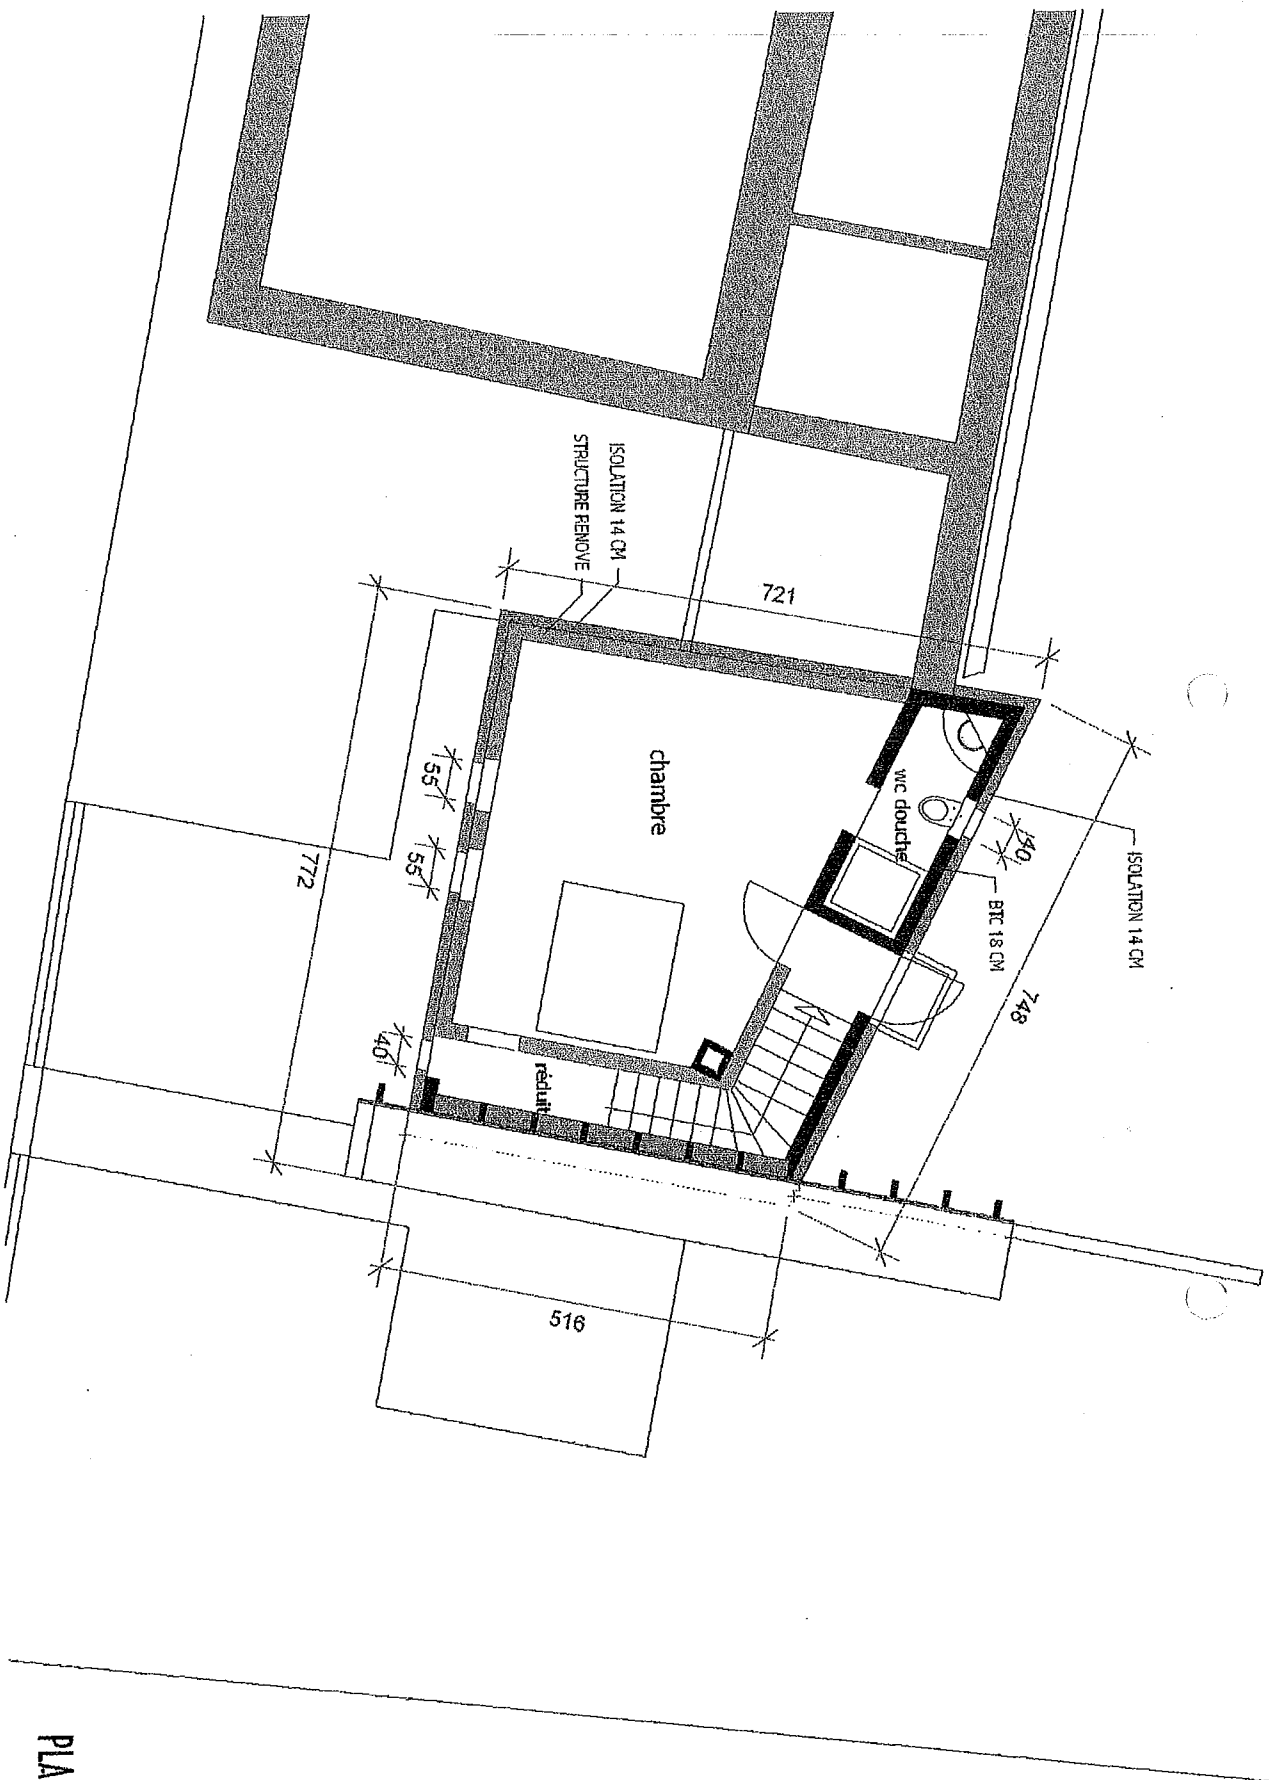

PLAN ETAGE ECH: 1/100