


🕒 situation couvert
véhicules _ 1:500

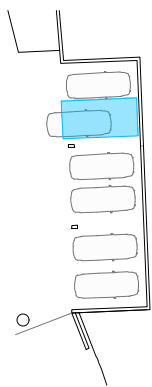


+3

+2

+1

rez

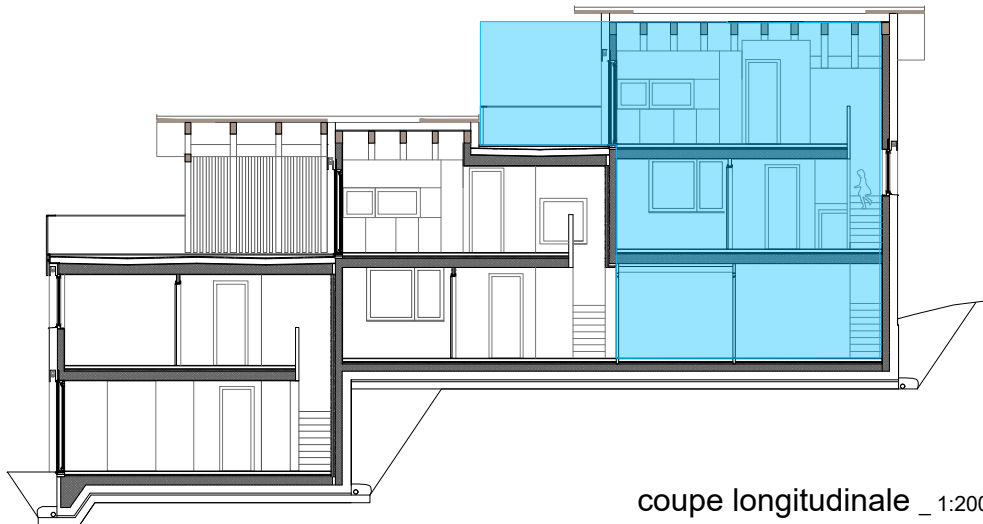

coupe longitudinale _ 1:200


🕒 situation étage 1 _ 1:500



🕒 situation étage 2 _ 1:500



🕒 situation attique _ 1:500

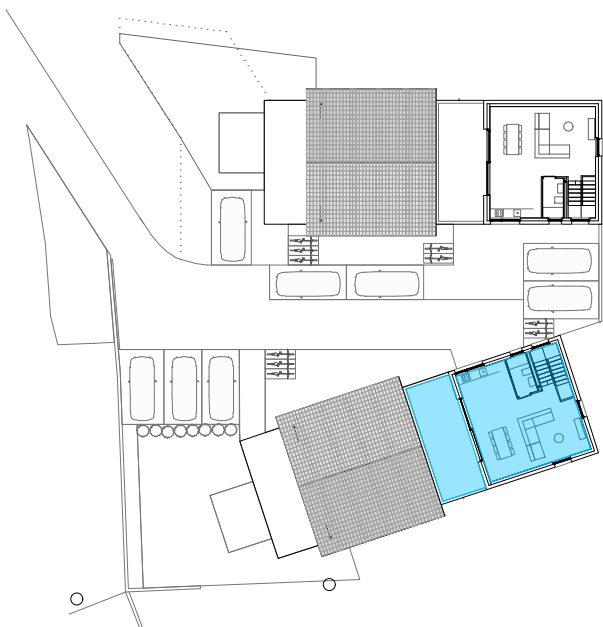

PLAQUETTE DE VENTE
plans et images non
contractuels

VILLA 4 - BLOC EST
SITUATION

Villas groupées à Planquiri
Parcelles 5546 et 5547, Ayent

éch.
1:200, 1:500


Créé le 27-07-2026 / EA

Modif : /

allogen


allogen Sàrl
rue du Bisse 5E
1972 Anzère

078 906 92 88
em@allogen.ch
allogen.ch

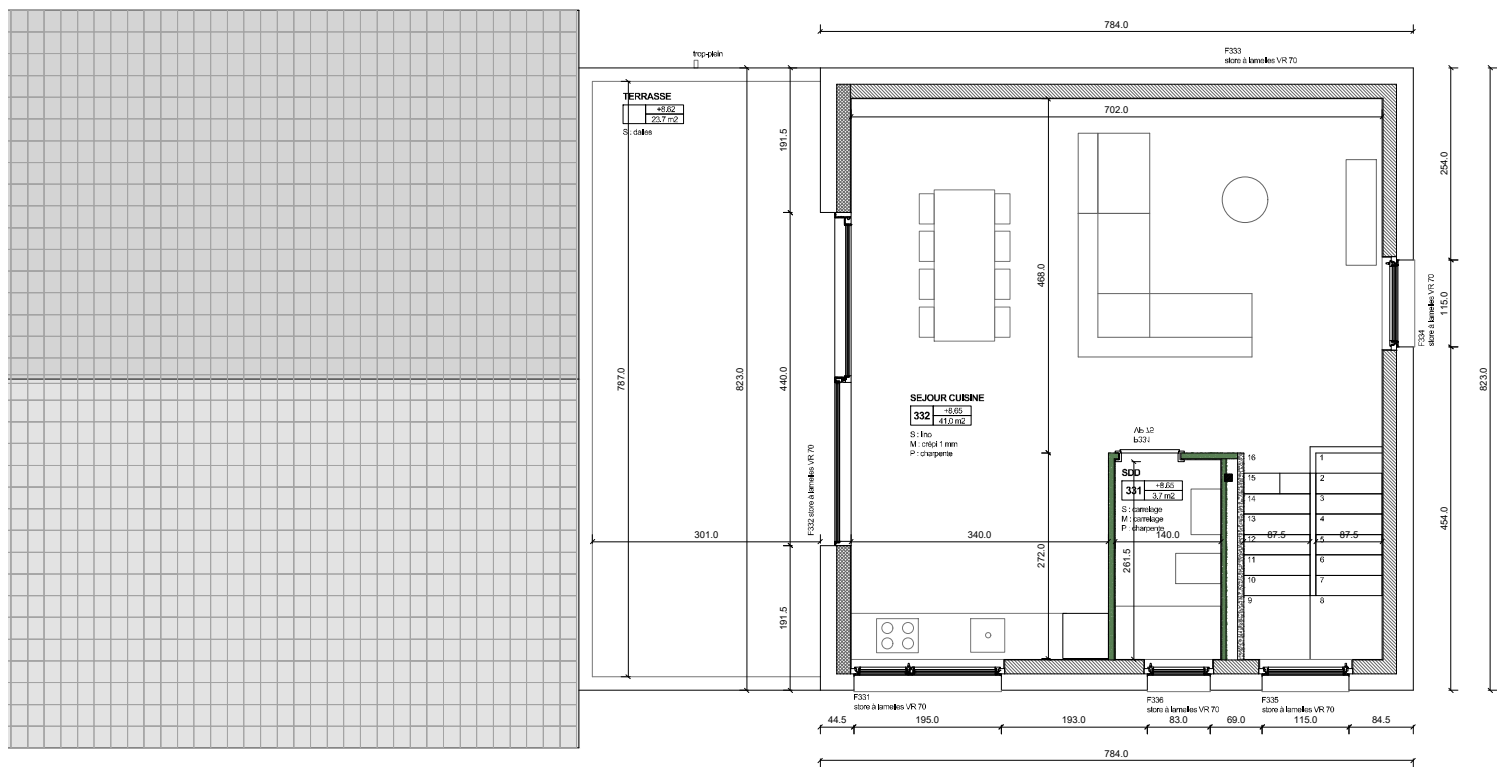


plan Attique _ 1:100

Surface villa (Sbp) : 142 m2
 Surface terrasse : 24 m2
 Parking : P2 (couvert)
 P14 (extérieur)

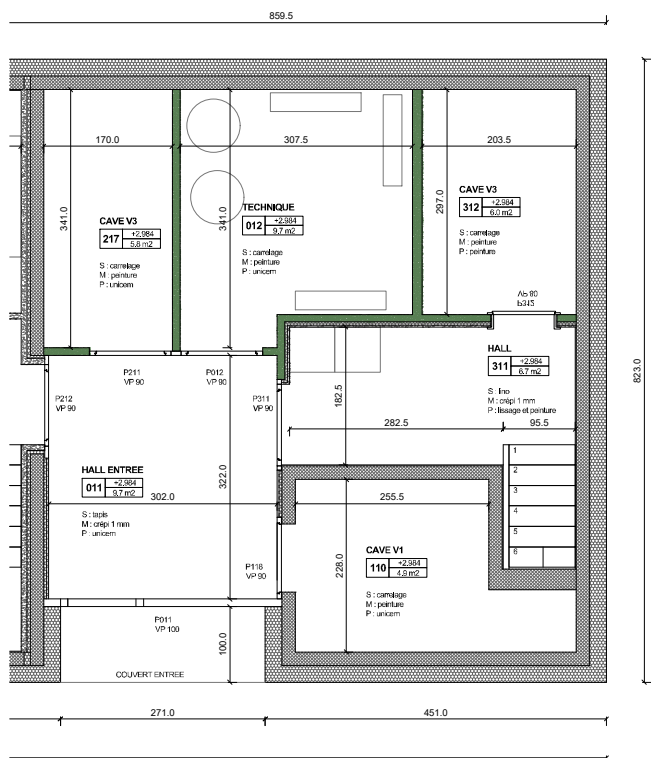

plan étage 1 _ 1:100

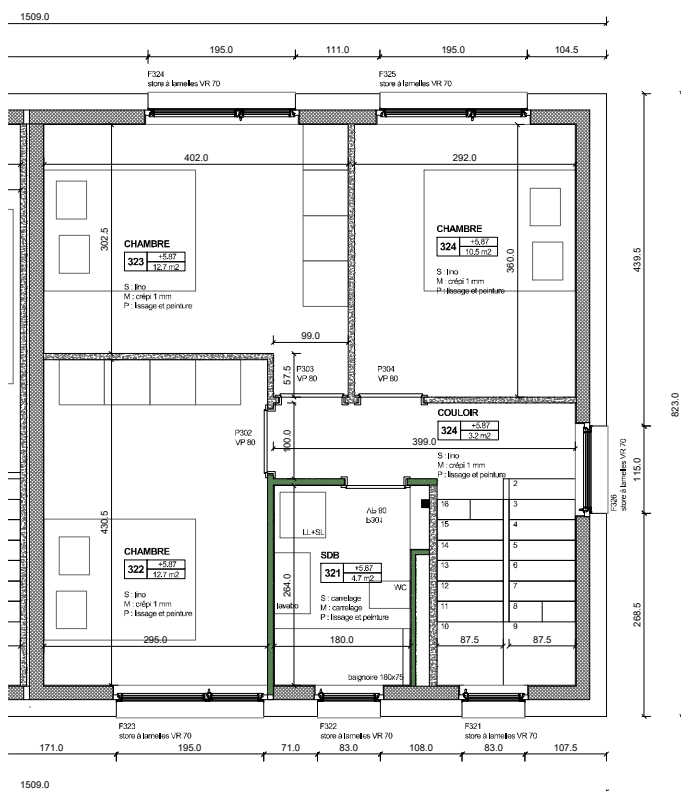

plan étage 2 _ 1:100

PLAQUETTE DE VENTE
 plans et images non
 contractuels

VILLA 4 - BLOC EST
 PLANS

Villas groupées à Planquiri
 Parcelles 5546 et 5547, Ayent

éch.
 1:100

Créé le 27-07-2026 / EA

Modif : /

allogen

allogen Sarl
 rue du Bisse 5E
 1972 Anzère

078 906 92 88
 em@allogen.ch
 allogen.ch