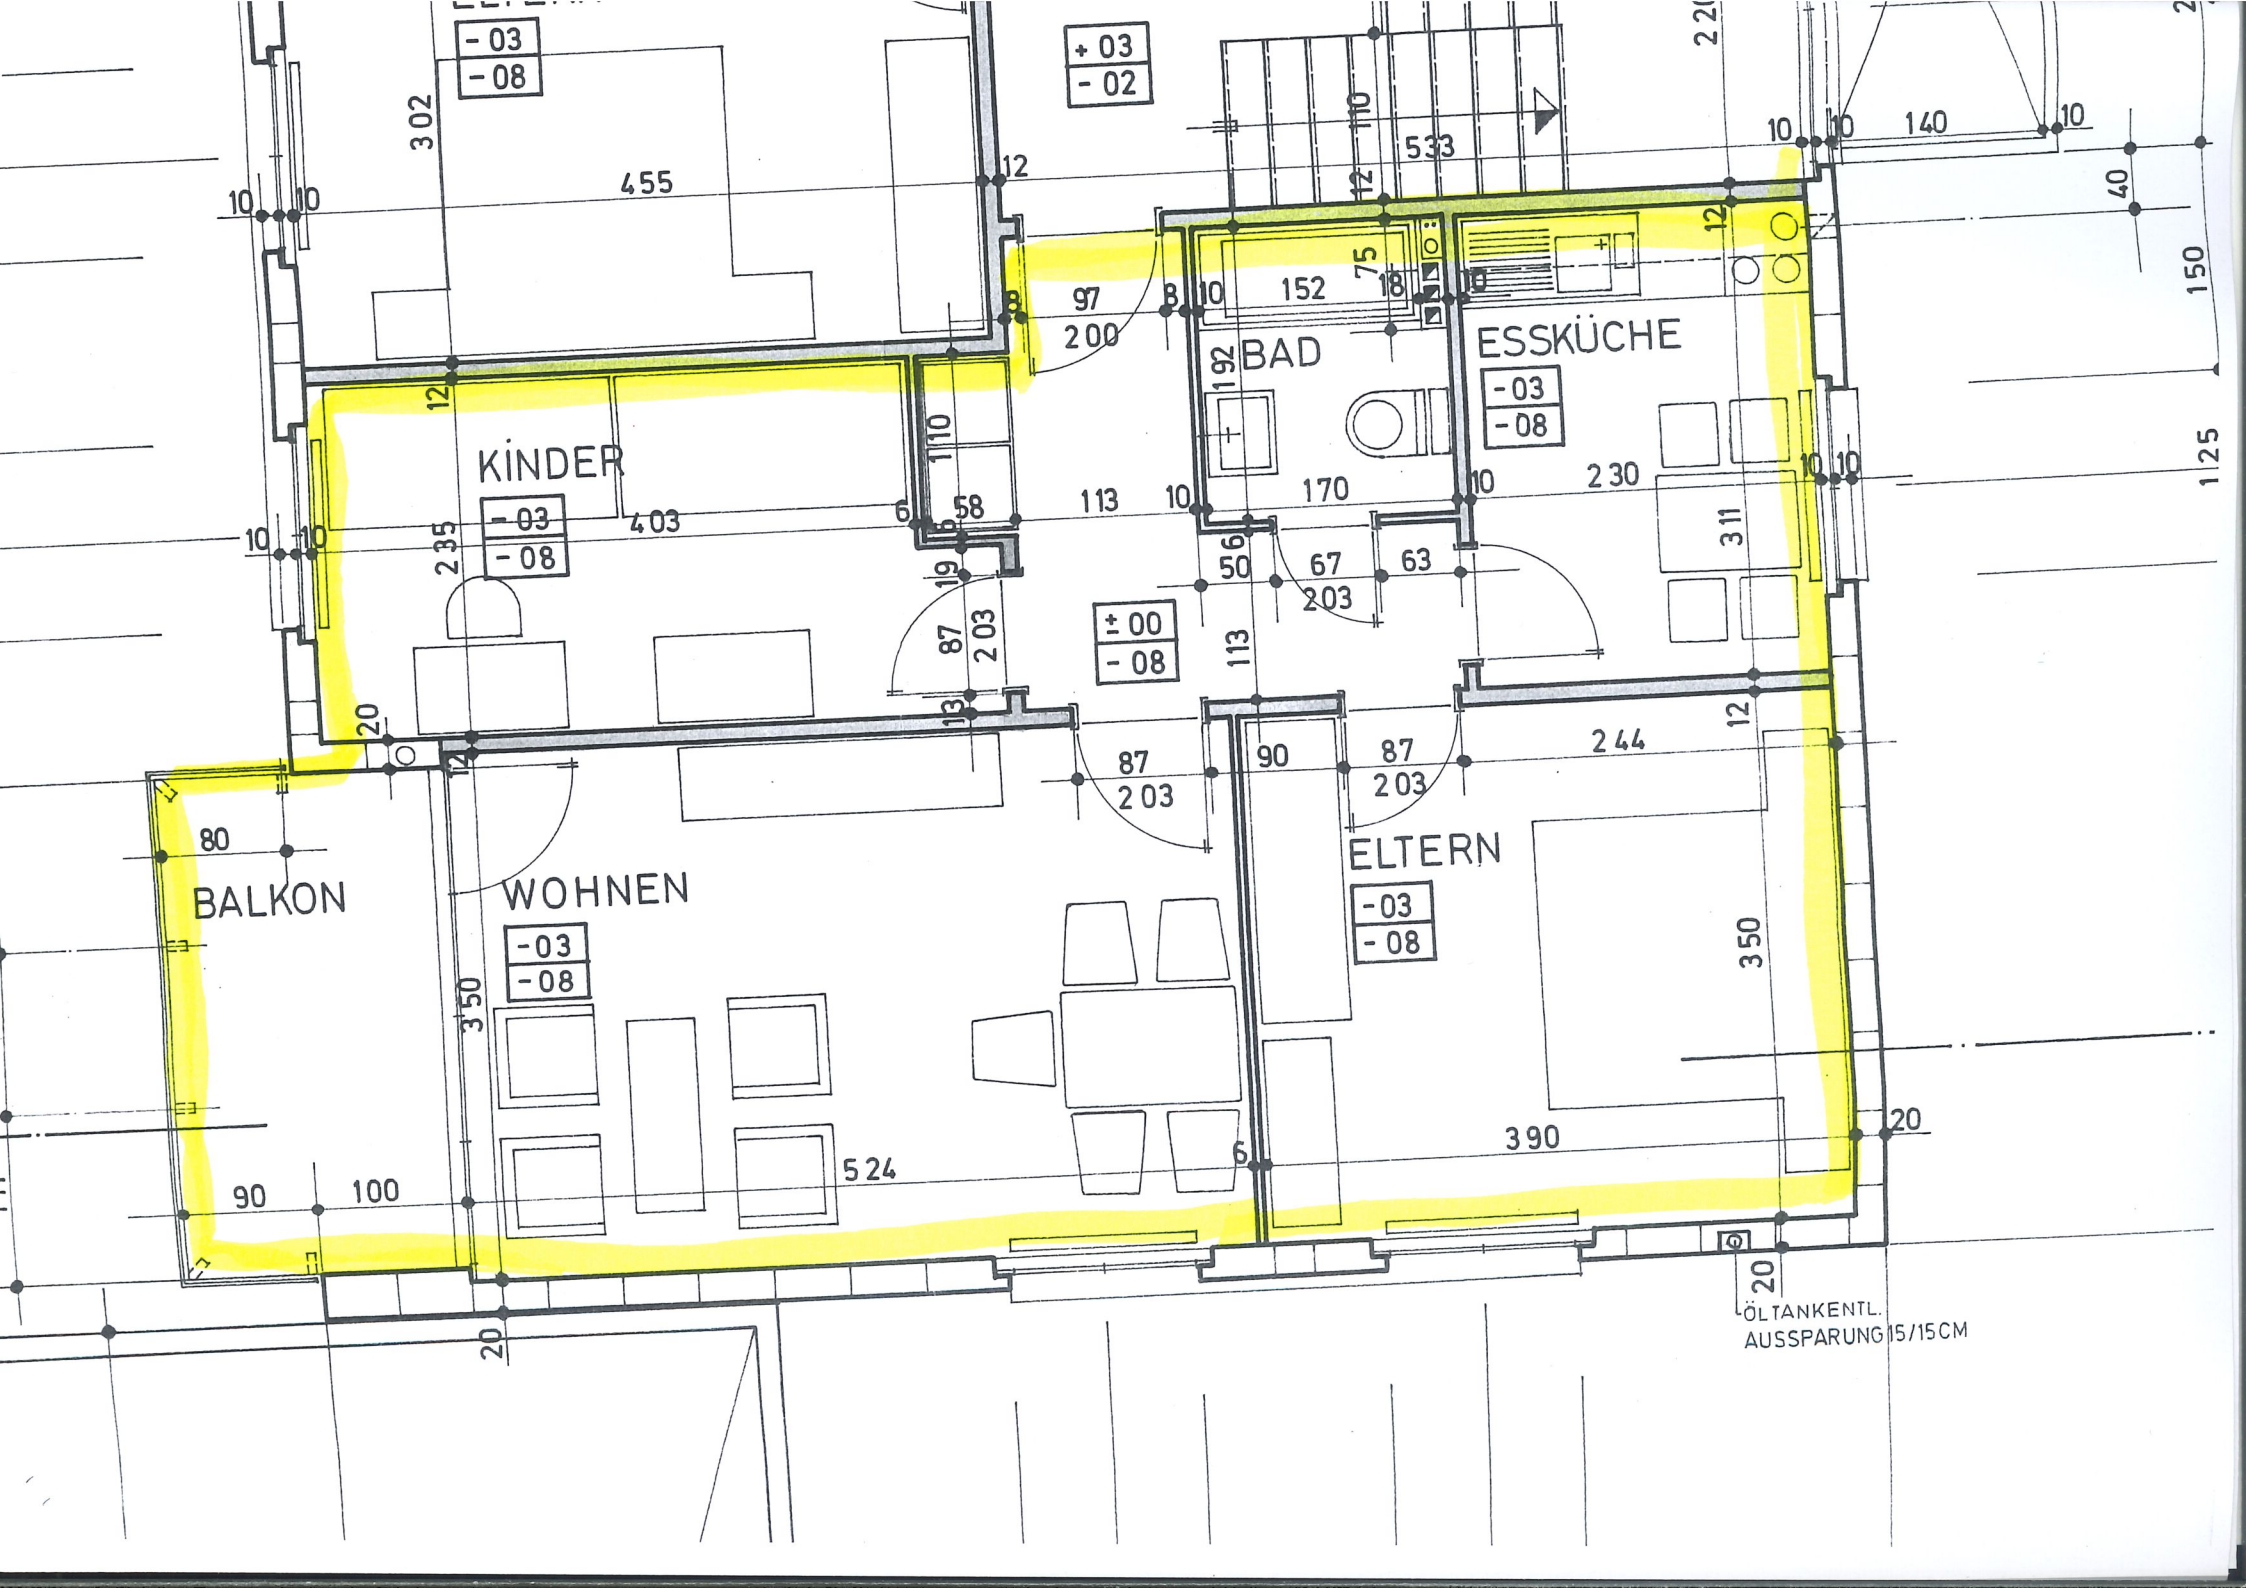
- 03
- 08
+ 03
- 02
+ 00
- 08
KINDER
BAD
ESSKÜCHE
WOHNEN
ELTERN
BALKON
ÖLTANKENTL.
AUSSPARUNG 15/15CM