
PROPRIETA	[redacted]		
OGGETTO	**NUOVA CASA DI ABITAZIONE**		
PIANO NO. 5	RAPP. 1: 100	DIM. 30/42	DATA 01 GIUGNO 1988
MODIFICA	ABBASSAMENTO COLMO TETTO E COPERTURA ENTRATA		26 NOV. 1988

16 GEN. 1989
PER IL MUNICIPIO
Il Sindaco Il Segretario

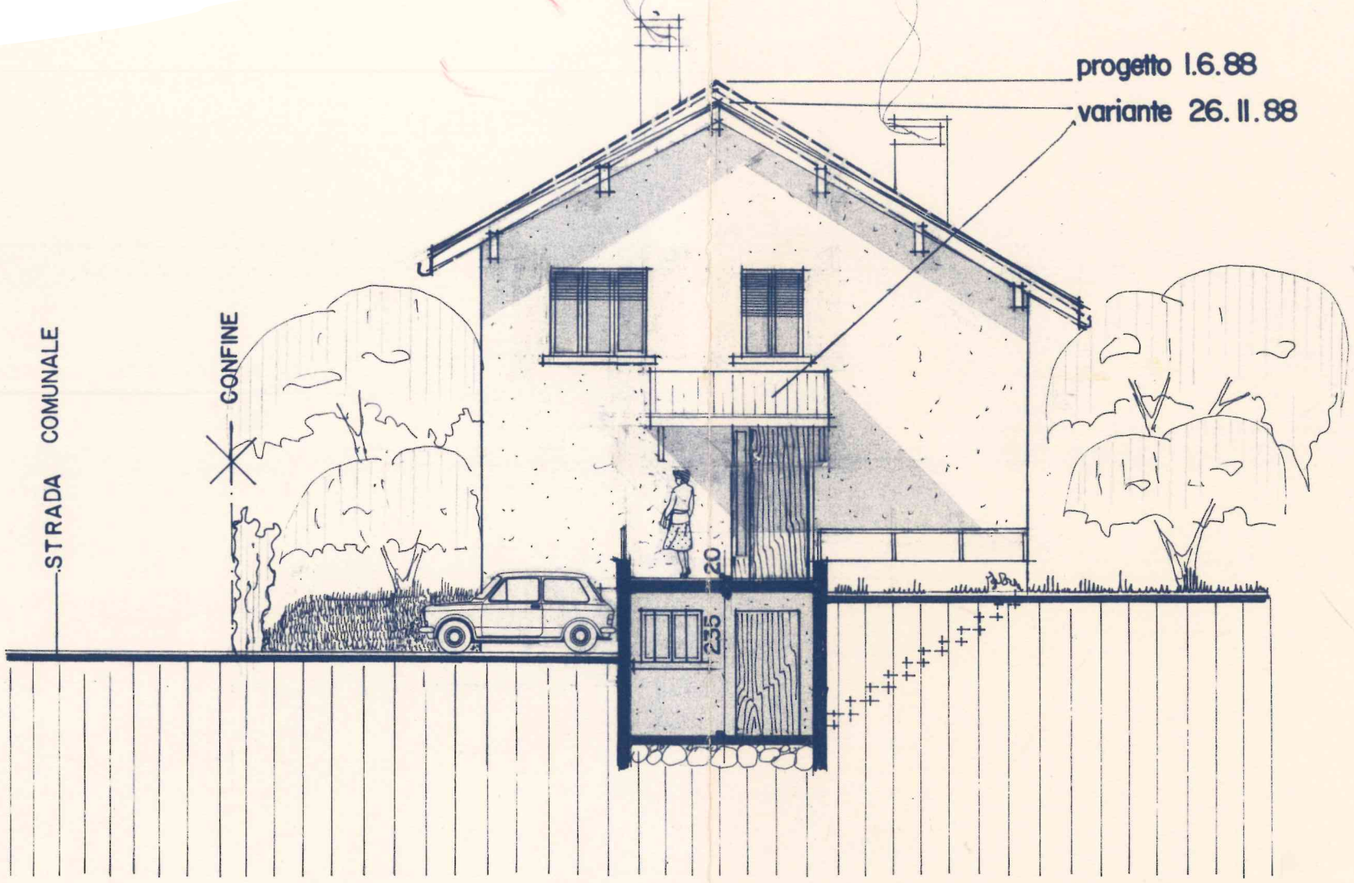


FACCIATA NORD

VISTATO 5.01.89

PROPRIETA				
OGGETTO	**NUOVA CASA DI ABITAZIONE**			
PIANO NO. 6	RAPP. 1:100	DIM. 30/42	DATA 01 GIUGNO 1988	
MODIFICA	ABBASSAMENTO COLMO TETTO E COPERTURA ENTRATA			26 NOV. 1988

PER IL MUNICIPIO
Il Sindaco / Il Segretario

16 GEN. 1989

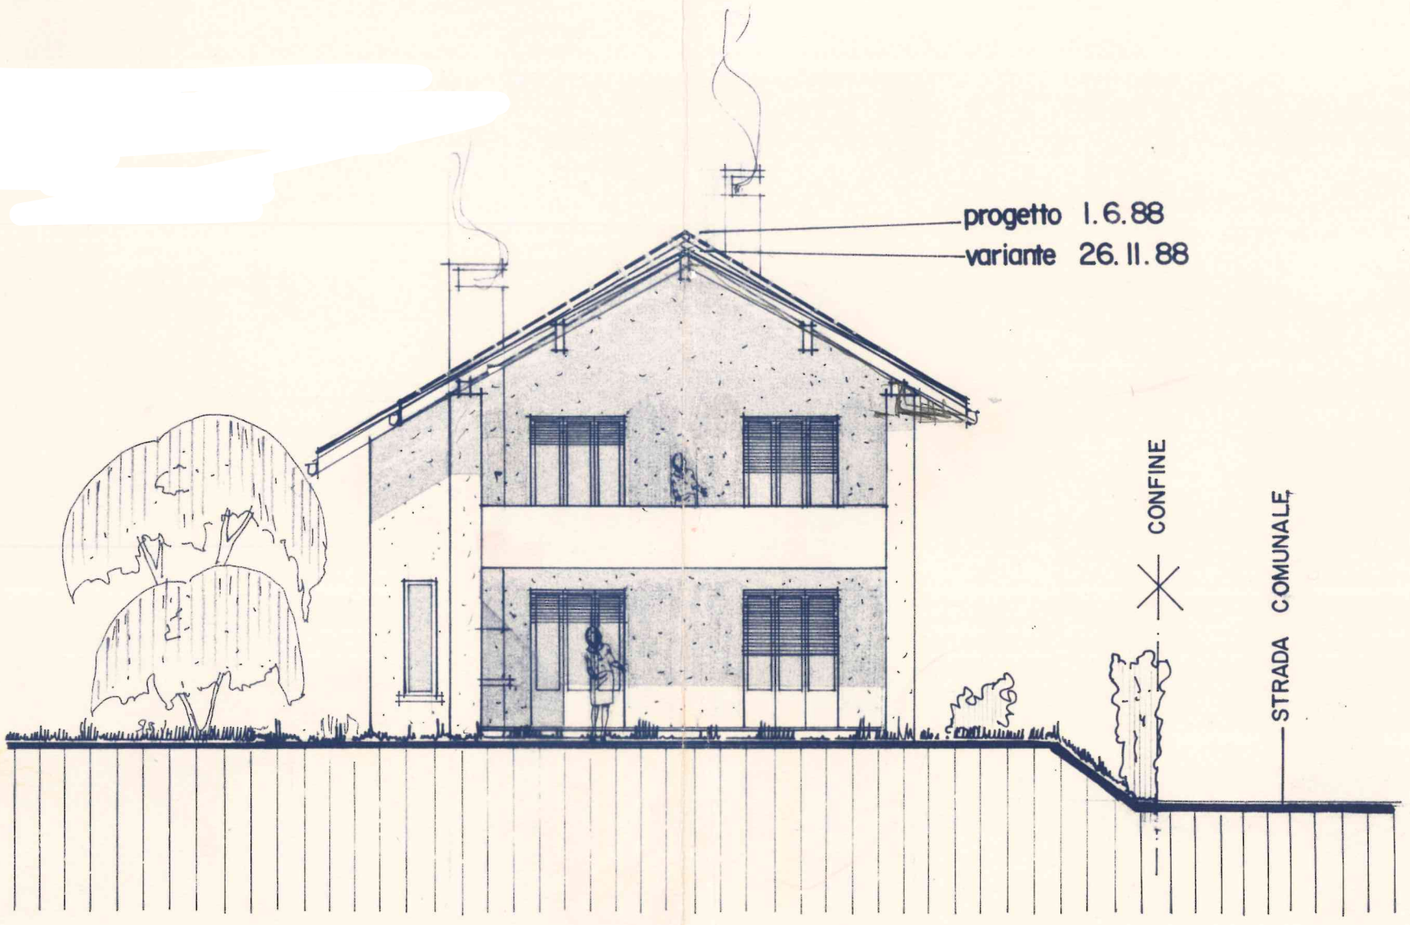


FACCIATA SUD

VALIDA 5.01 89

PROPRIETA			
OGGETTO	**NUOVA CASA DI ABITAZIONE**		
PIANO NO. 7	RAPP. 1:100	DIM. 30/42	DATA 01 GIUGNO 1988
MODIFICA	ABBASSAMENTO COLMO TETTO E COPERTURA ENTRATA		26 NOV. 1988

16 GEN. 1989
PER IL MUNICIPIO
Il Segretario
Il Sindaco

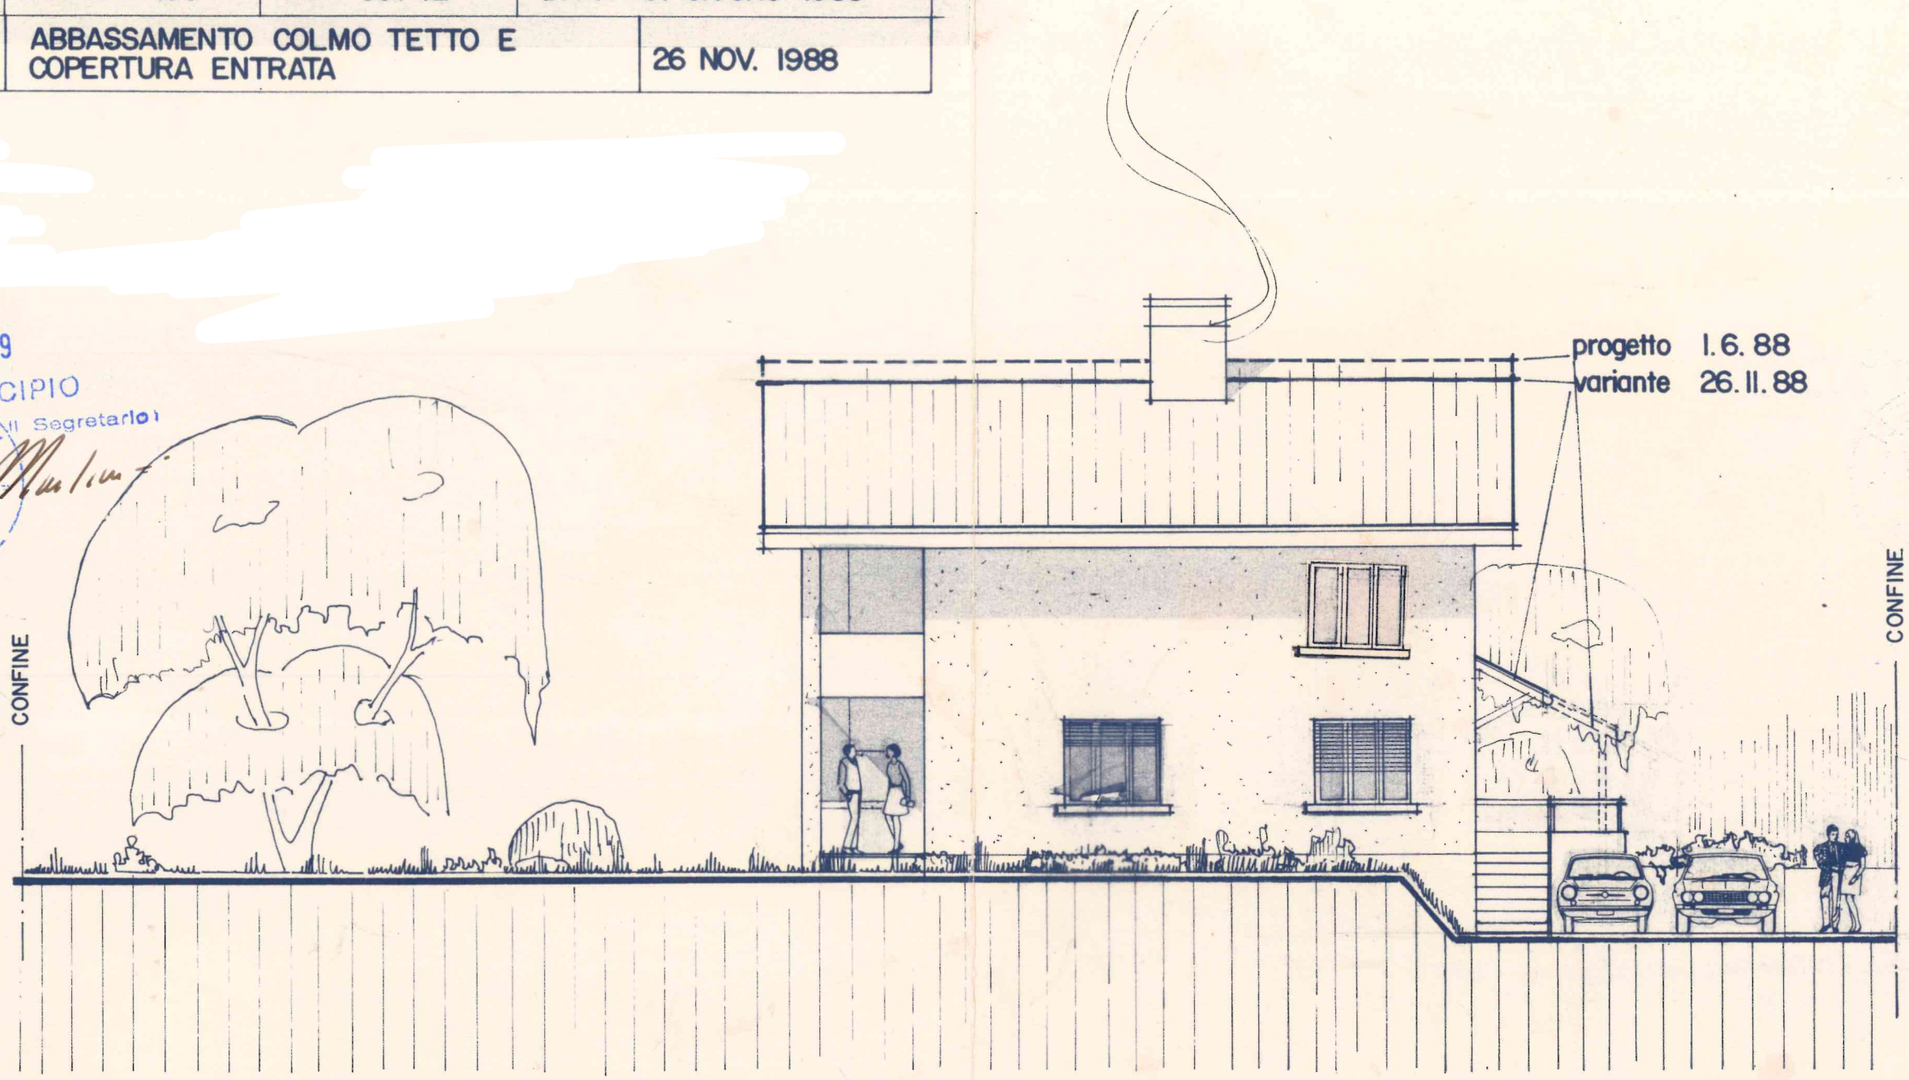

FACCIATA EST

VALIDA 5.01.89


PROPRIETA			
OGGETTO	**NUOVA CASA DI ABITAZIONE**		
PIANO NO 8	RAPP. 1:100	DIM. 30/42	DATA 01 GIUGNO 1988
MODIFICA	ABBASSAMENTO COLMO TETTO E COPERTURA ENTRATA		26 NOV. 1988

PER IL MUNICIPIO

Il Sindaco | Il Segretario

COMUNE DI SEMENTINA

16 GEN. 1989

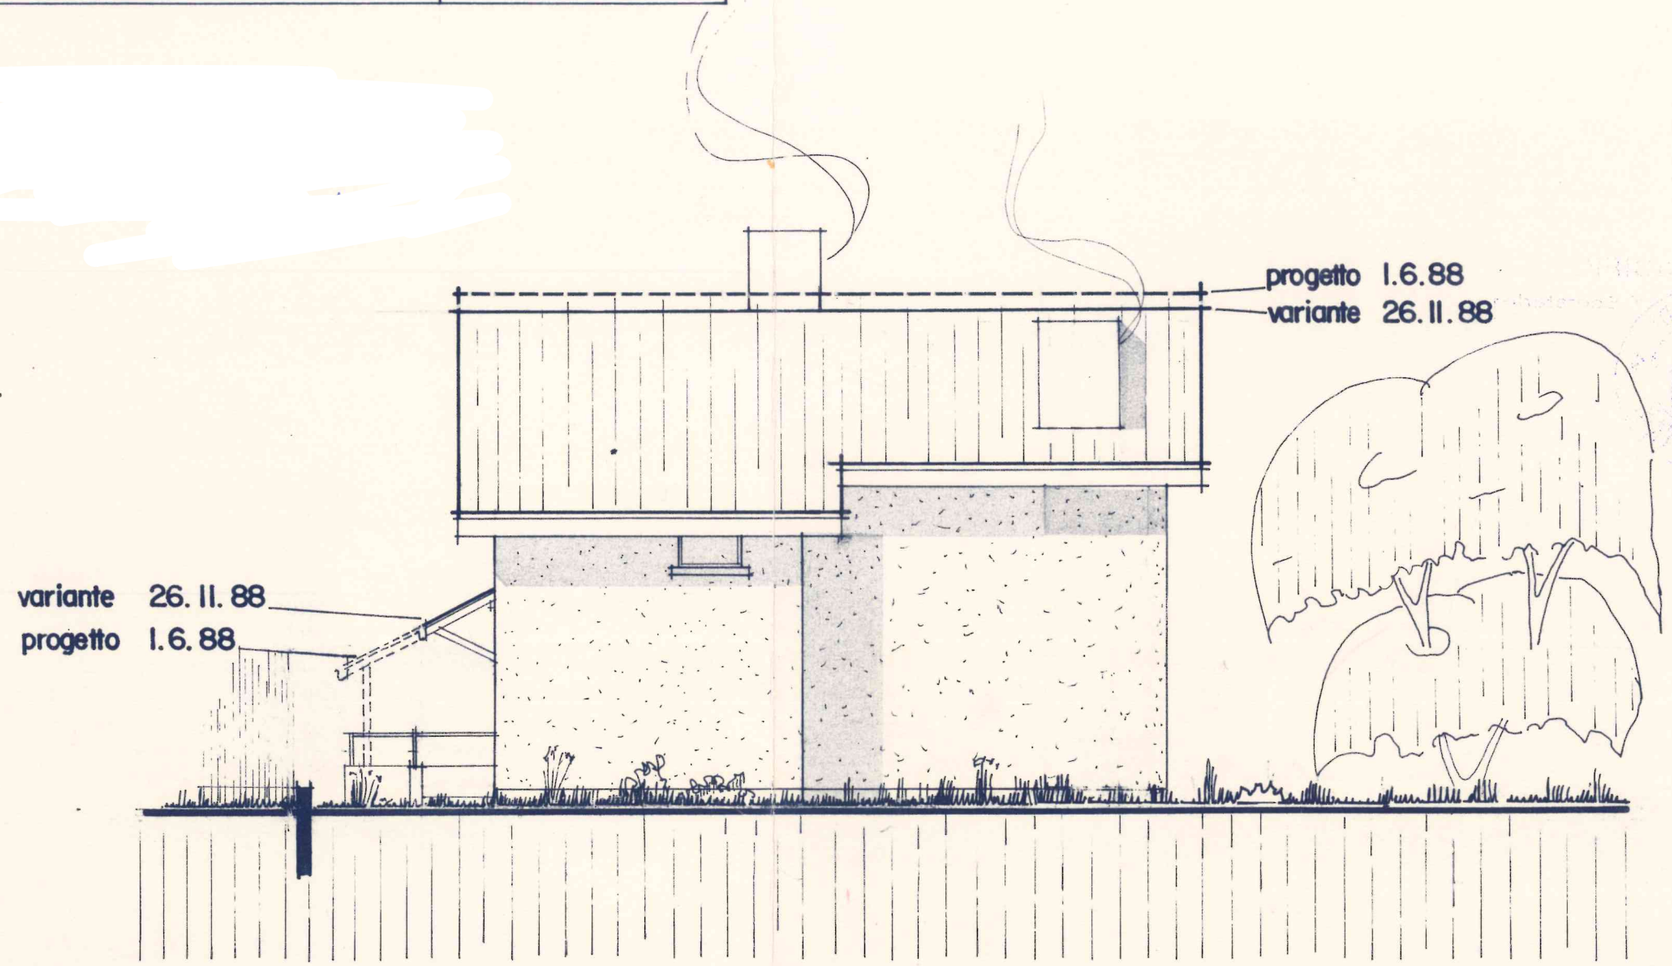


FACCIATA OVEST

VISTO 5.01.89

PROPRIETA	[redacted]		
OGGETTO	**NUOVA CASA DI ABITAZIONE** [redacted]		
PIANO NO. 2	RAPP. 1:100	DIM. 30/42	DATA. 01 GIUGNO 1988

PIANO TERRENO

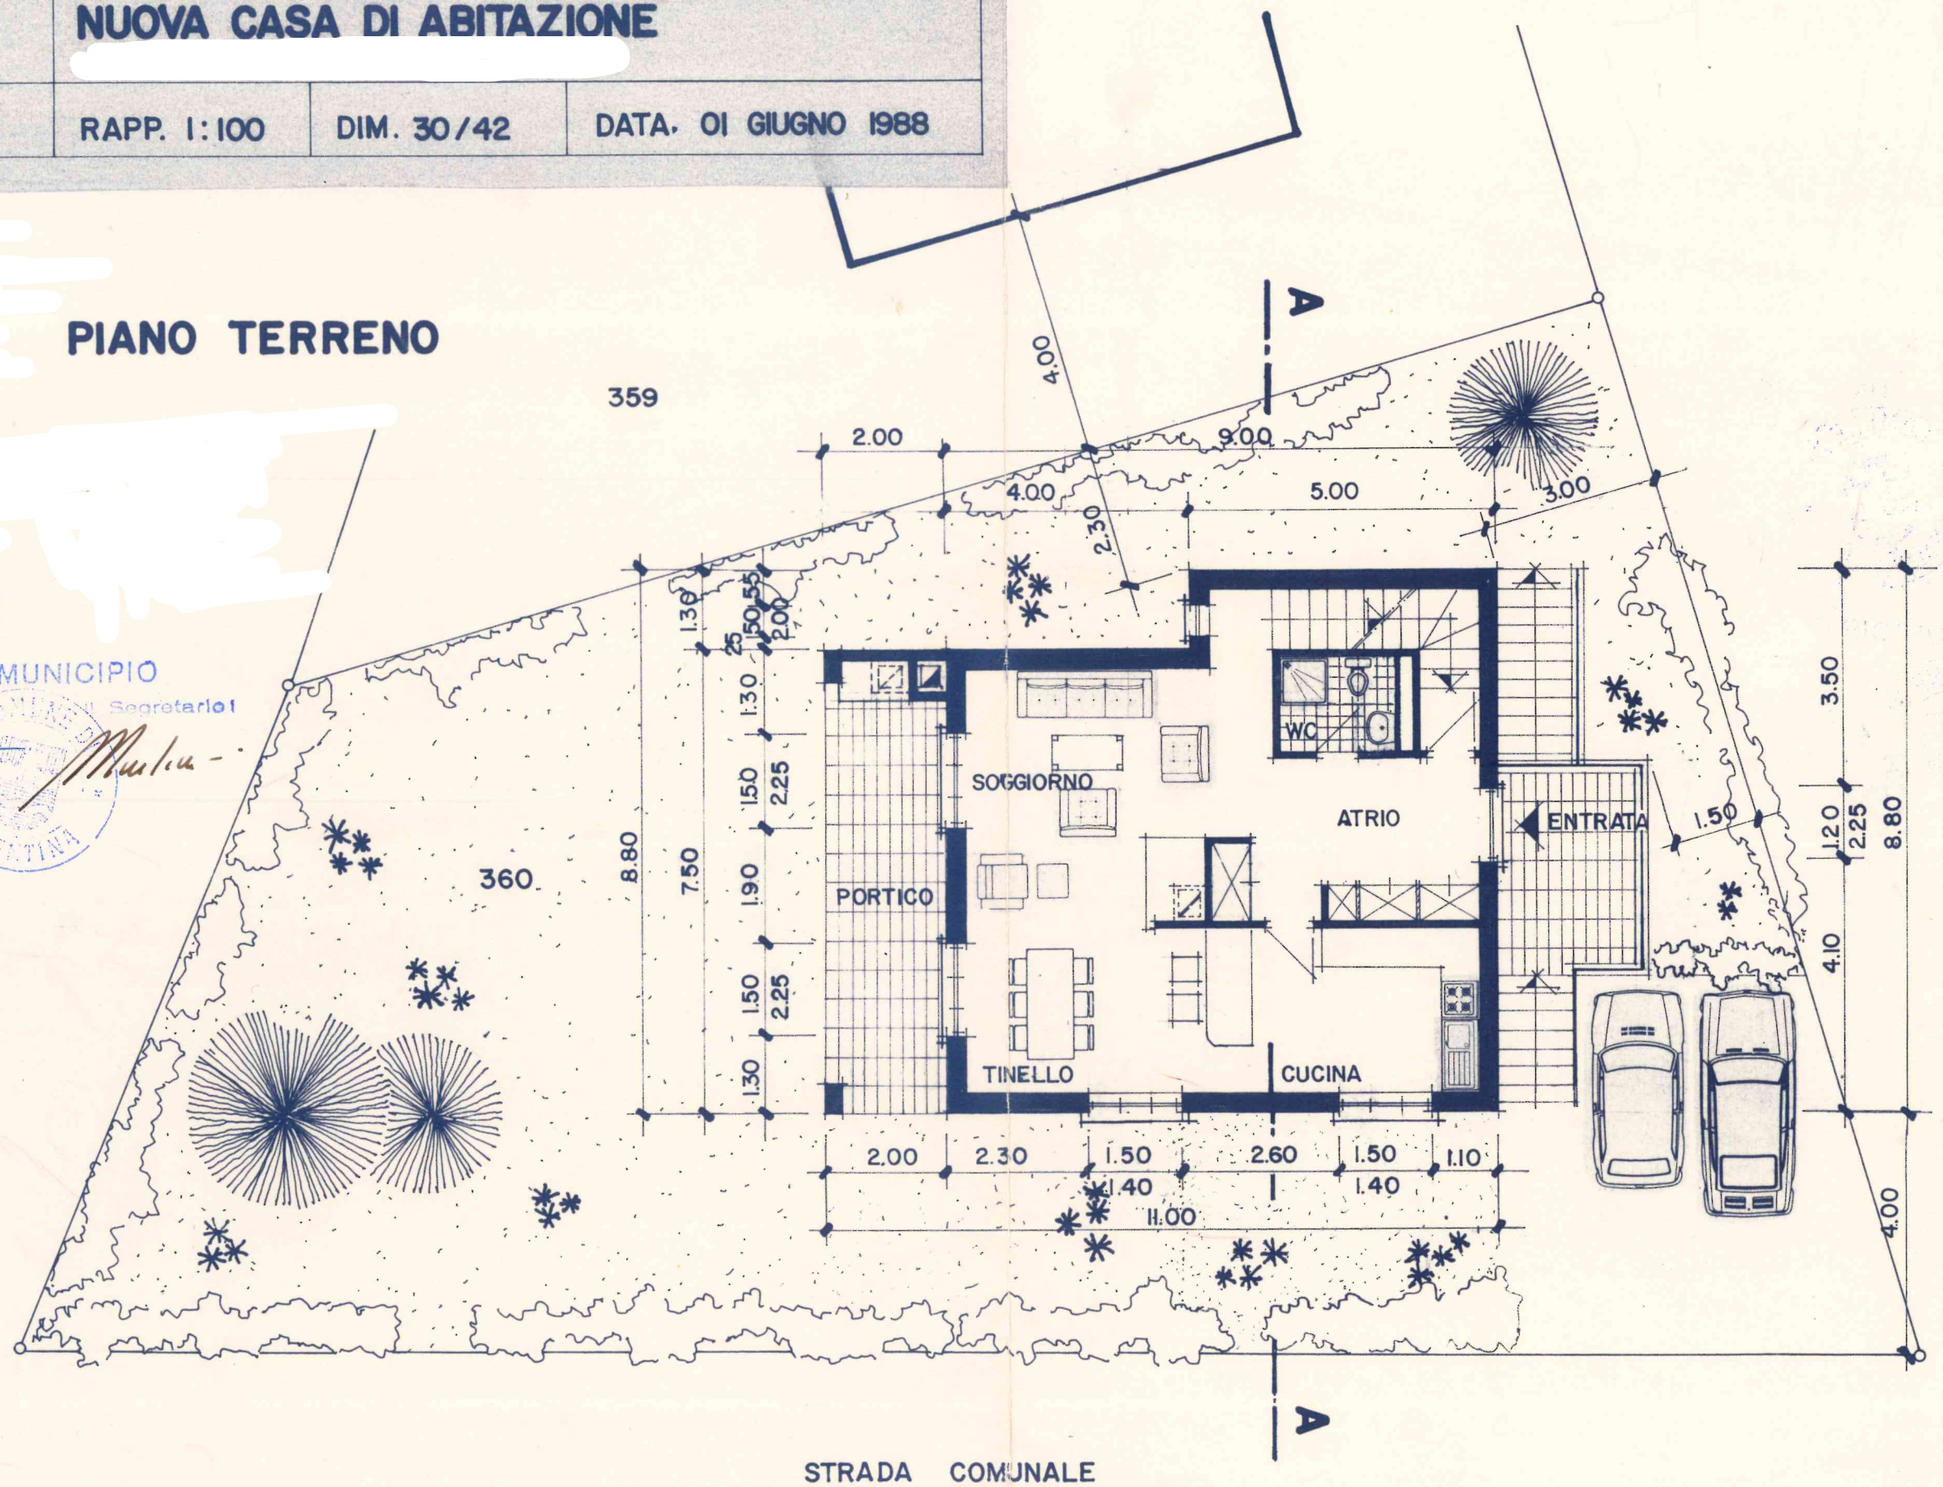

1 6 GEN. 1989

PER IL MUNICIPIO


Sindaco / Segretario

VISTO 5. 01. 89

PROPRIETA			
OGGETTO	**NUOVA CASA DI ABITAZIONE**		
PIANO NO 4	RAPP. 1:100	DIM. 30/42	DATA 01 GIUGNO 1988
MODIFICA	ABBASSAMENTO COLMO TETTO E COPERTURA ENTRATA		26 NOV. 1988

16 GEN. 1989
PER IL MUNICIPIO
Il Sindaco — Il Segretario

progetto 1. 6. 88
variante 26. 11. 88 - 30 cm. pend. 51%

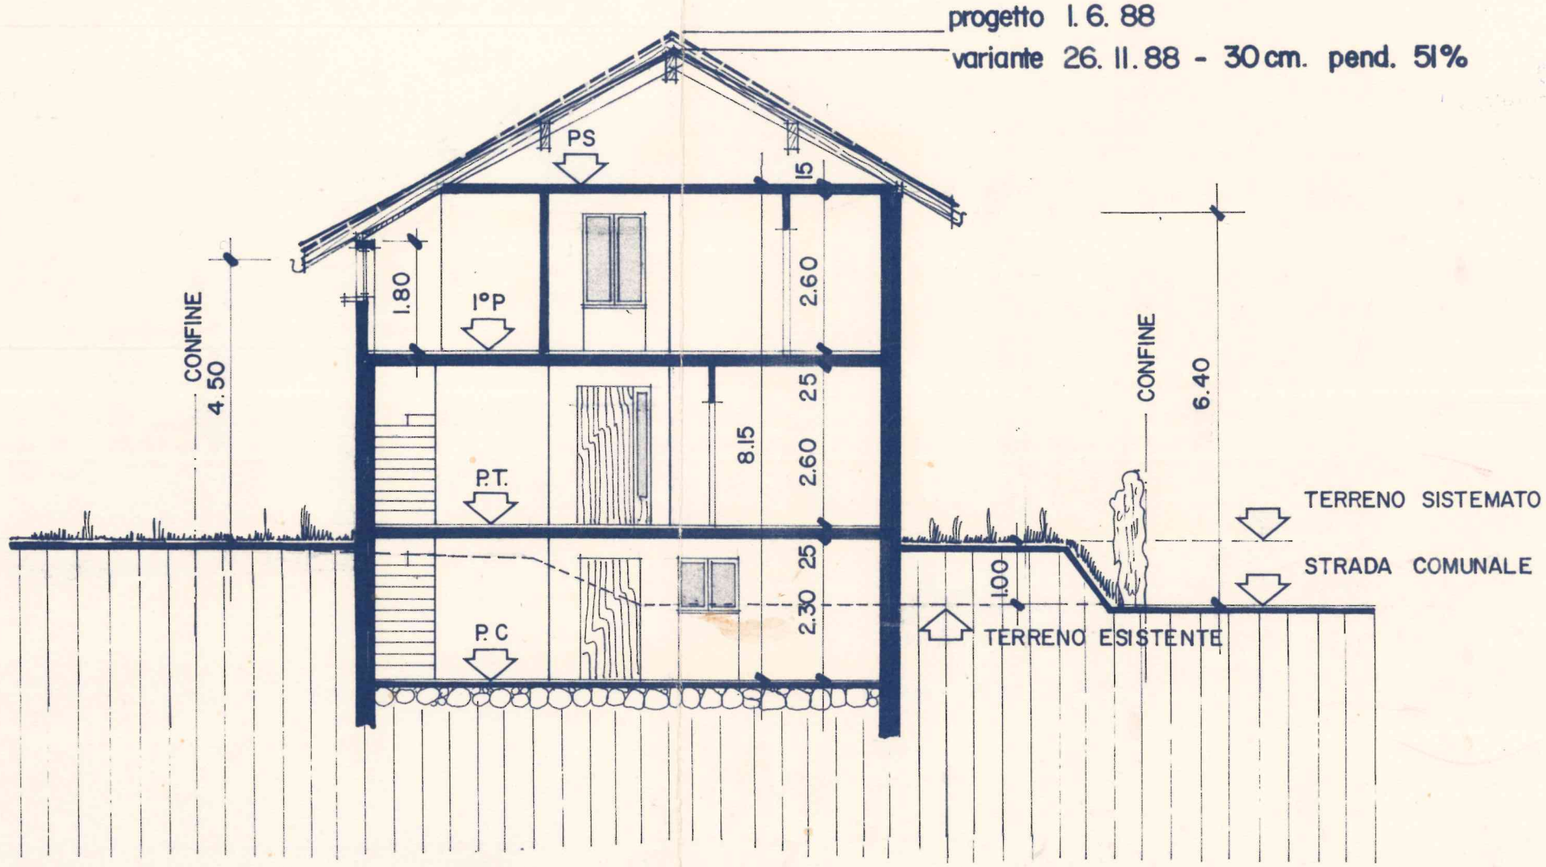

SEZIONE A—A

VALIDI 5.01.89

PROPRIETA	[redacted]		
OGGETTO	**NUOVA CASA DI ABITAZIONE**		
PIANO NO. 2	RAPP. 1:100	DIM. 30/42	DATA. 01 GIUGNO 1988

PIANO TERRENO

PER IL MUNICIPIO
Il Sindaco | Il Segretario

COMUNE DI SEMENTINA

16 GEN. 1989



VALIDI 5 01 89


PROPRIETA	[redacted]		
OGGETTO	**NUOVA CASA DI ABITAZIONE**		
PIANO NO 3	RAPP. 1:100	DIM. 30/42	DATA 01 GIUGNO 1988

[redacted]

16 GEN. 1989

PER IL MUNICIPIO


Il Segretario

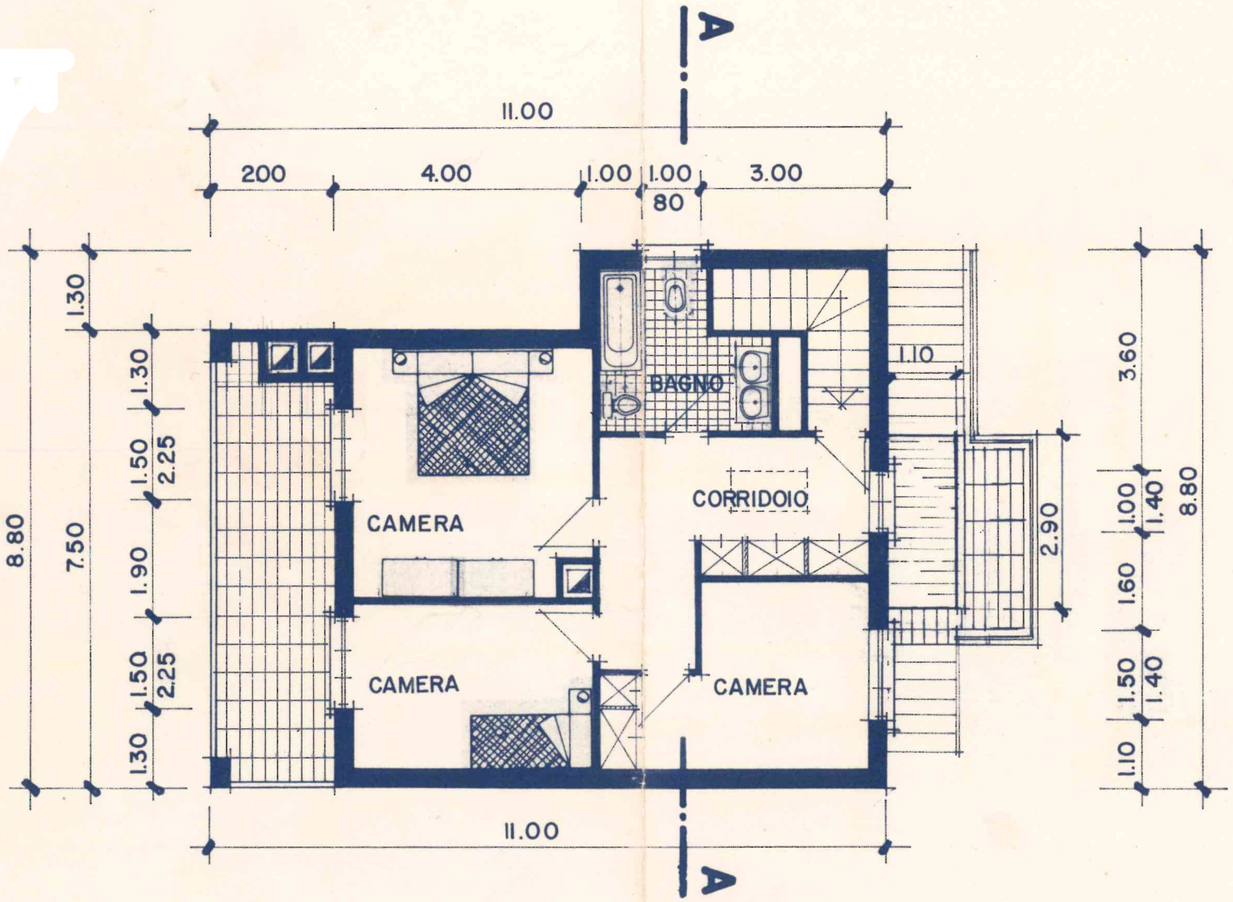

PRIMO PIANO

VISTO 5.01.89

PROPRIETA			
OGGETTO	NUOVA CASA DI ABITAZIONE		
PIANO NO 1	RAPP. 1:100	DIM. 30/42	DATA 01 GIUGNO 1988

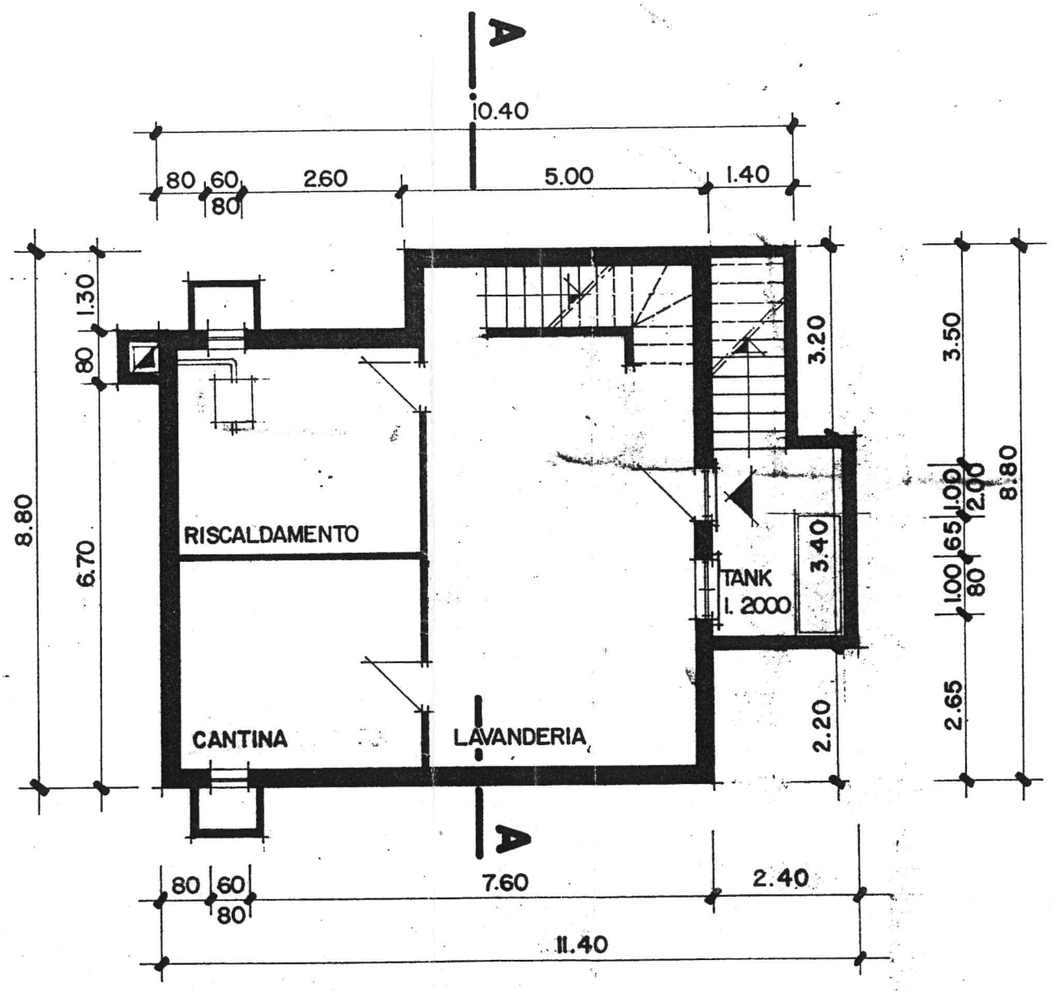

PIANO - CANTINA

Dipartimento Costruzioni
12 GEN 1989
CANTONE TICINO