


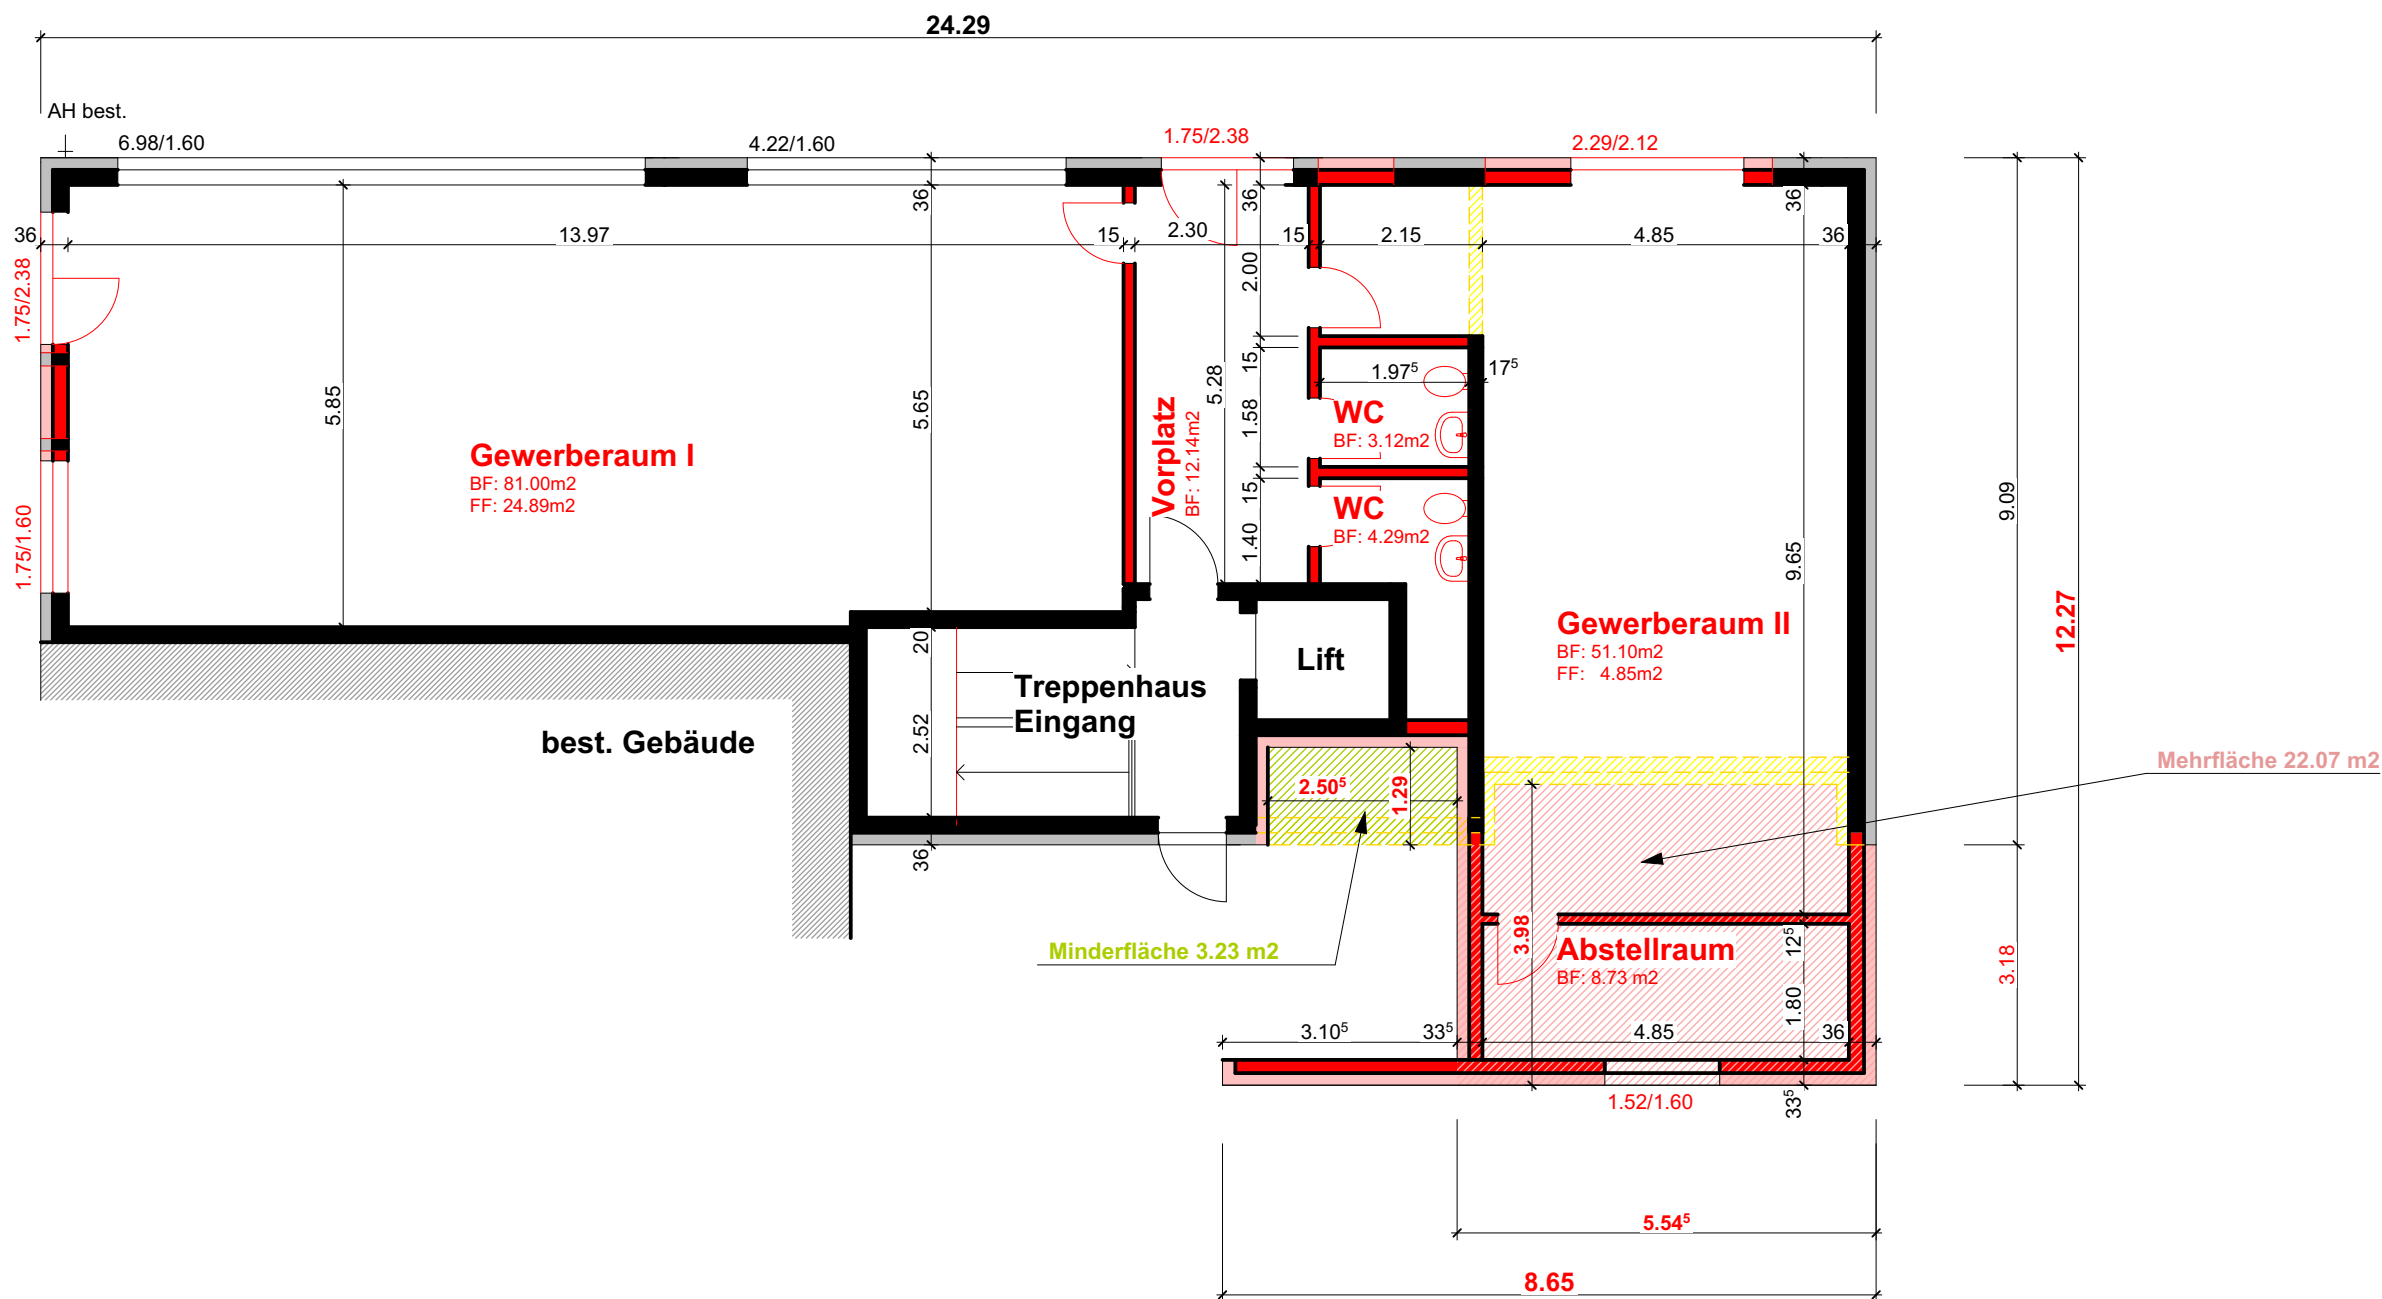

Die Bauherrschaft:  
Die Grundeigentümer:

Der Projektverfasser:

|   |                                     |                                       |          |            |
|---|-------------------------------------|---------------------------------------|----------|------------|
| <div>GRÜTTER BAU AG</div> <div>THÖRIGEN</div> <div>tel. 062/961 68 08</div> <div>fax. 062/961 68 26</div> <div>ARCHITEKTURBÜRO+</div> <div>BAUUNTERNEHMUNG</div> <div>Bachstasse 5, 3367 Thörigen</div> | Bauherr : Rexhé und Bekim Muqai     |                                       |          |            |
|   | Oberhardstrasse 22, 4922 Langenthal |                                       |          |            |
|   | Projektänderung zu Bewilligung      |                                       | format   | A3         |
|   | Projektänderung vom 05.11.2020      |                                       | erstellt | 17.02.2026 |
|   | Objekt                              | : Neubau auf best. UG // EG           | gez.     | TM         |
|   | Plan                                | : Gewerberäume, 1.OG bis DG Wohnungen | Druck    | 22.04.2026 |
| Bauobjekt in : 3360 Herzogenbuchsee, Bitziusstrasse 17   |                                     |                                       | rev.     | 22.04.2026 |
|   |                                     |                                       |          |            |
|   |                                     |                                       |          |            |

Legende

- Bestehend
- Neu
- Abbruch

|                       |         |
|-----------------------|---------|
| Mehrfläche            | 22.07m2 |
| Minderfläche          | 3.23m2  |
| Mehrfläche im Projekt | 18.84m2 |