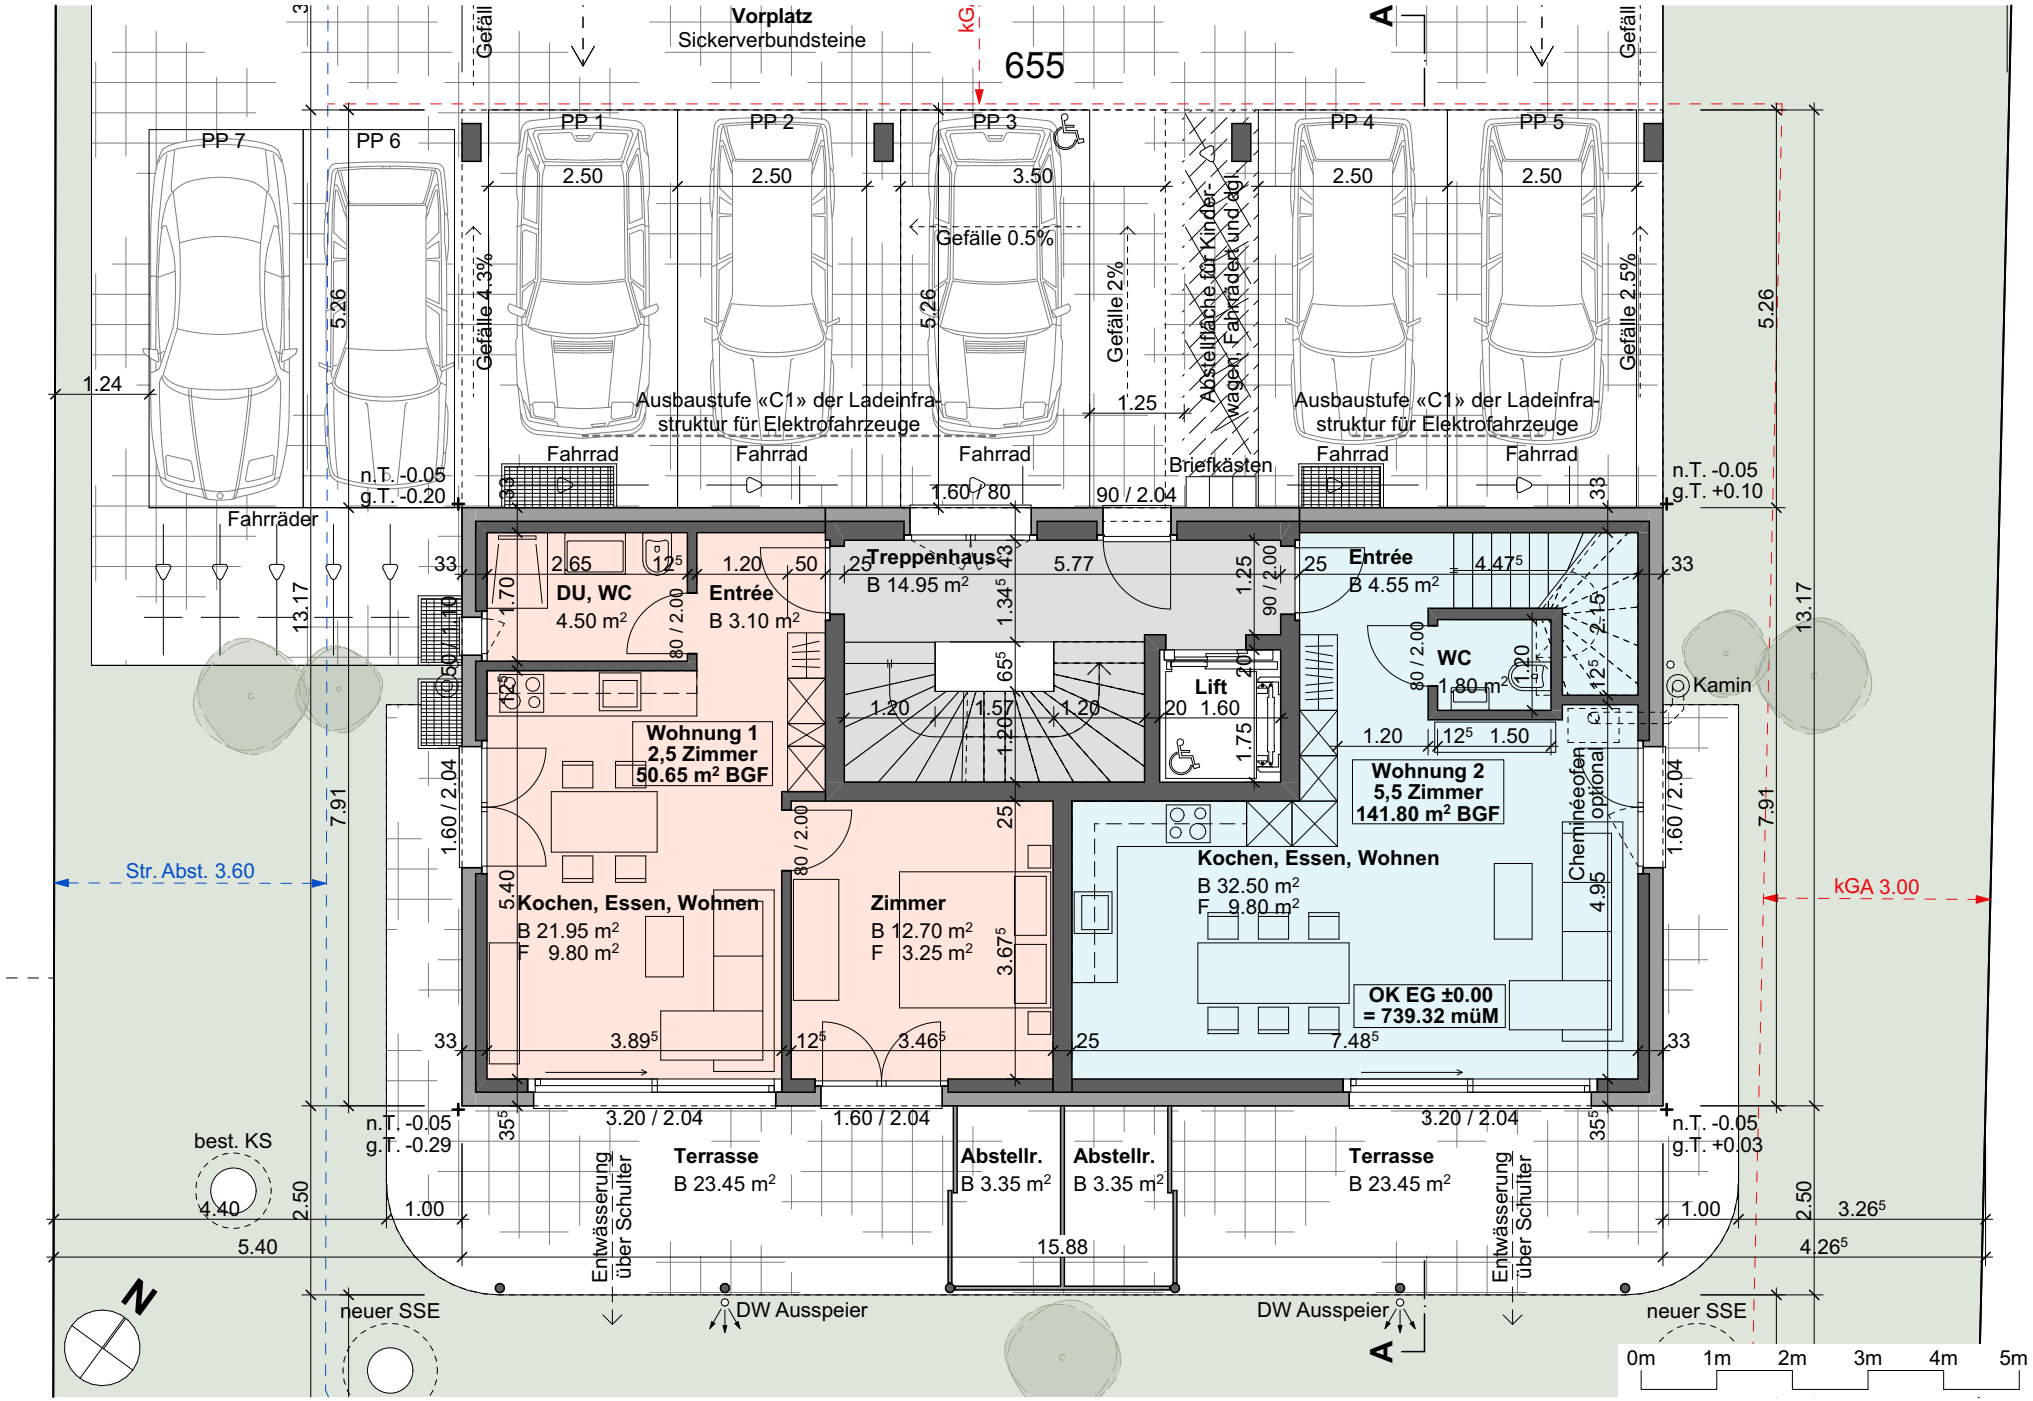

Neubau MFH, obere Wegmattestrasse 2, 3555 Trubschachen **Grundriss Erdgeschoss 1:100** | 15.10.2026 mb |2014 - VK.03