Herr
Hans Minder
Oberdorfstrasse 44a
3438 Lauperswil

Tel. 034 496 75 93
Mobile 079 743 23 93
E-Mail: minder@bluewin.ch

Umbau Bad
Wohnhaus Wittenbach Gässli
3438 Lauperswil

Minder & Partner
Baumanagement GmbH

Meisenweg 6
CH-3855 Brienz

Telefon : 033 951 34 47
Mobile : 079 218 91 19
ruedy.minder@minder-brienz.ch

Grundriss EG
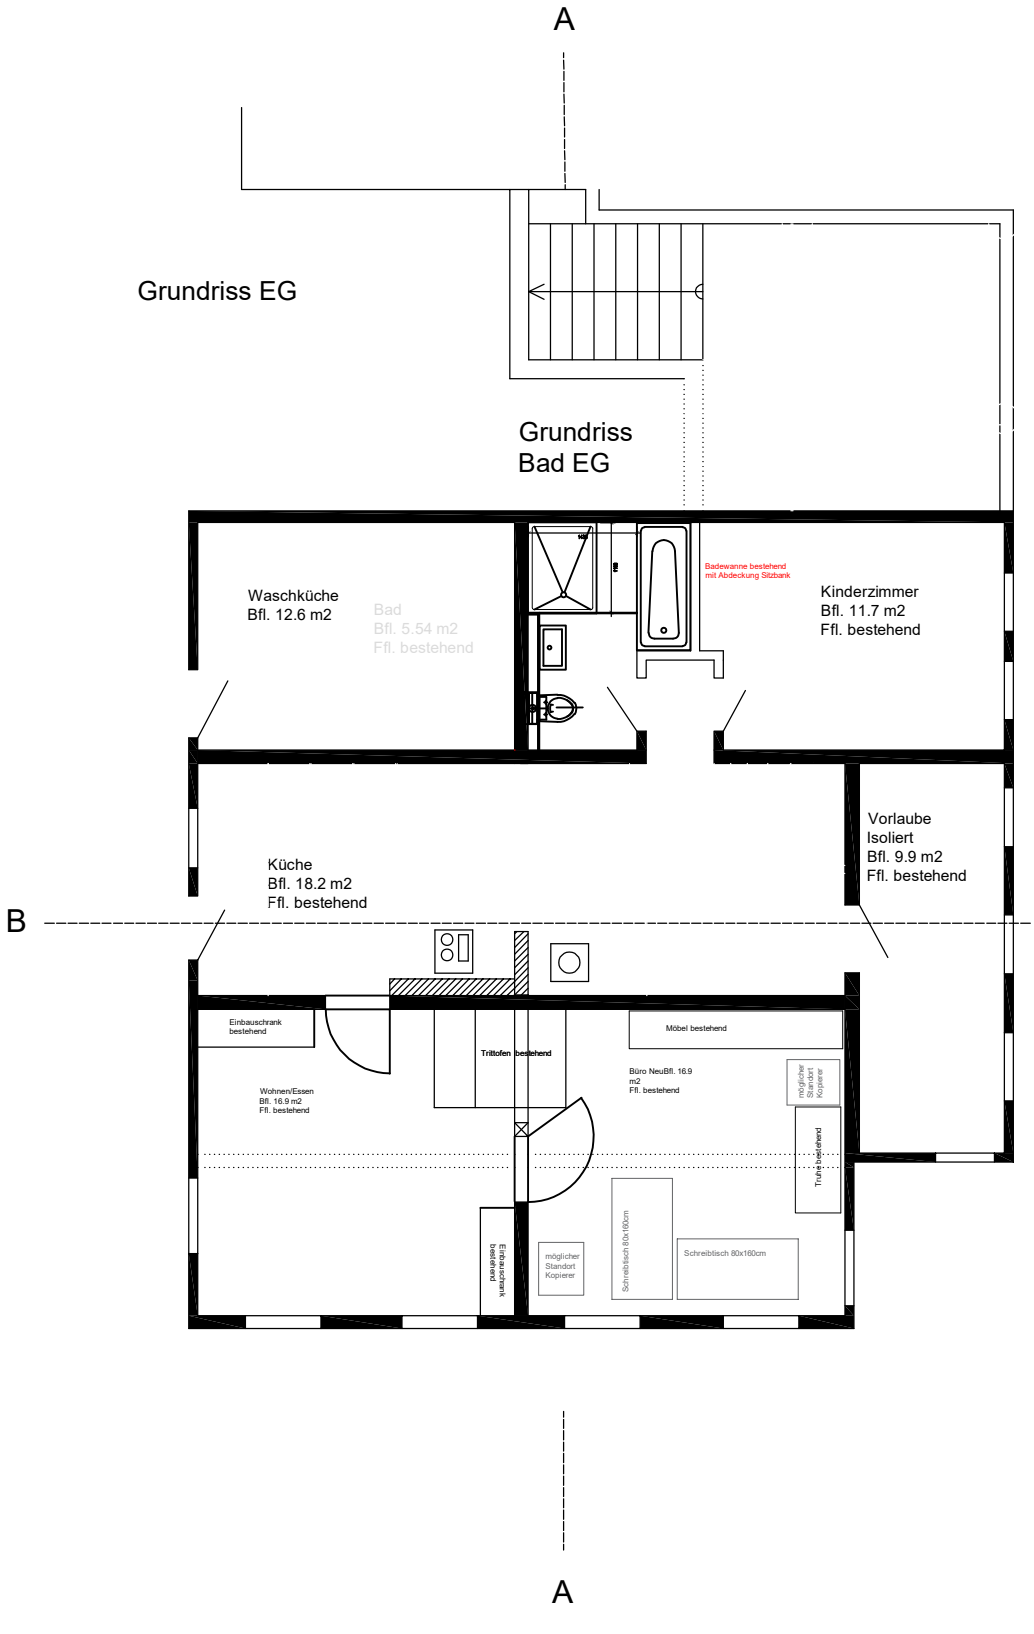
Mst. 1 : 100	Objekt/PlanNr. : 0714 - 502	Plangrösse: A-3	Datum/Gez.: 18.02.2026 / rumi
Rev.Datum: