Maître d'oeuvre		Affaire :			Ouvrage :		
Rotilio Ingénierie SA 2016 Cortaillod	rotilio ingénierie	**MAKEMO 15-17-19 - 2300 La Chaux-de-Fonds**			Construction de 3 immeubles de 9 logements Rue des Prés-Verts, 2300 La Chaux-de-Fonds		
N° de plan:	Nom du plan:	N° de projet:	Dessinateur:	Format:	Echelle:	Date:	Révision:
15-EXE-05-J	Immeuble 15 - **Unité J**	10-14	LV	30x68	1:50	16.05.2014	26.01.2015

Béton | Béton préfabriqué | Brique cellulaire | Brique ciment | Brique terre cuite | Brique phonique | Cloison plâtre | Cloison légère

/Volumes/data/Affaires/10-14_Makemo_15_17_19_Espace Habitat/Archicad/1 Projet/LXE_ Makemo 15-17-19_2014.08.14.pln

Pour approbation:

Mme et M. Del Egido

Lieu et date: .....

Signatures: .....

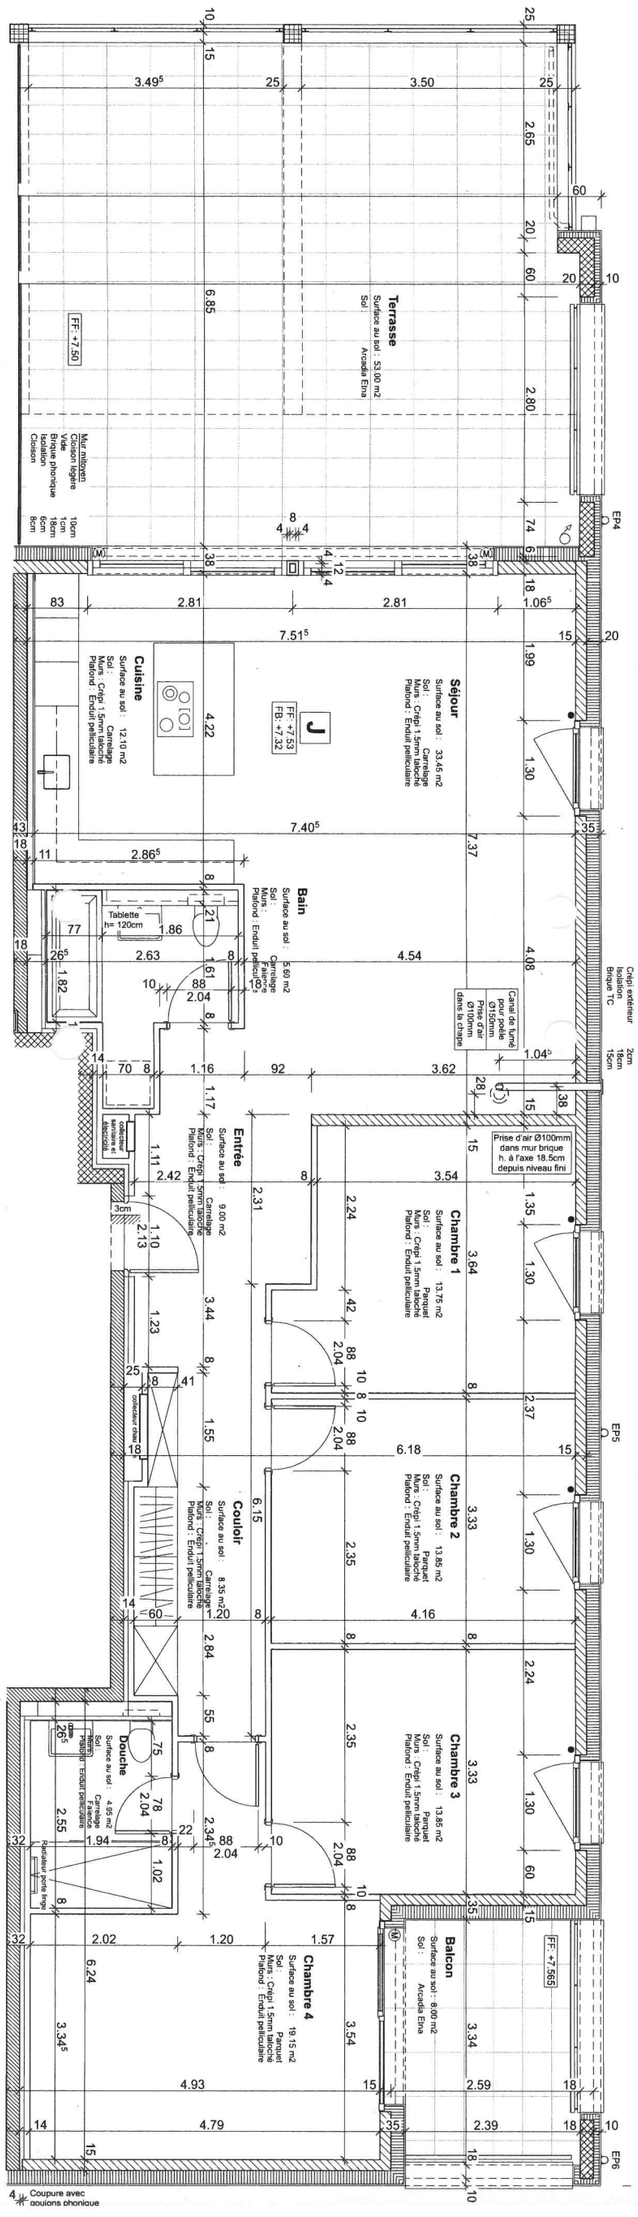

4 Coupure avec goulons phonique