




1. Obergeschoss

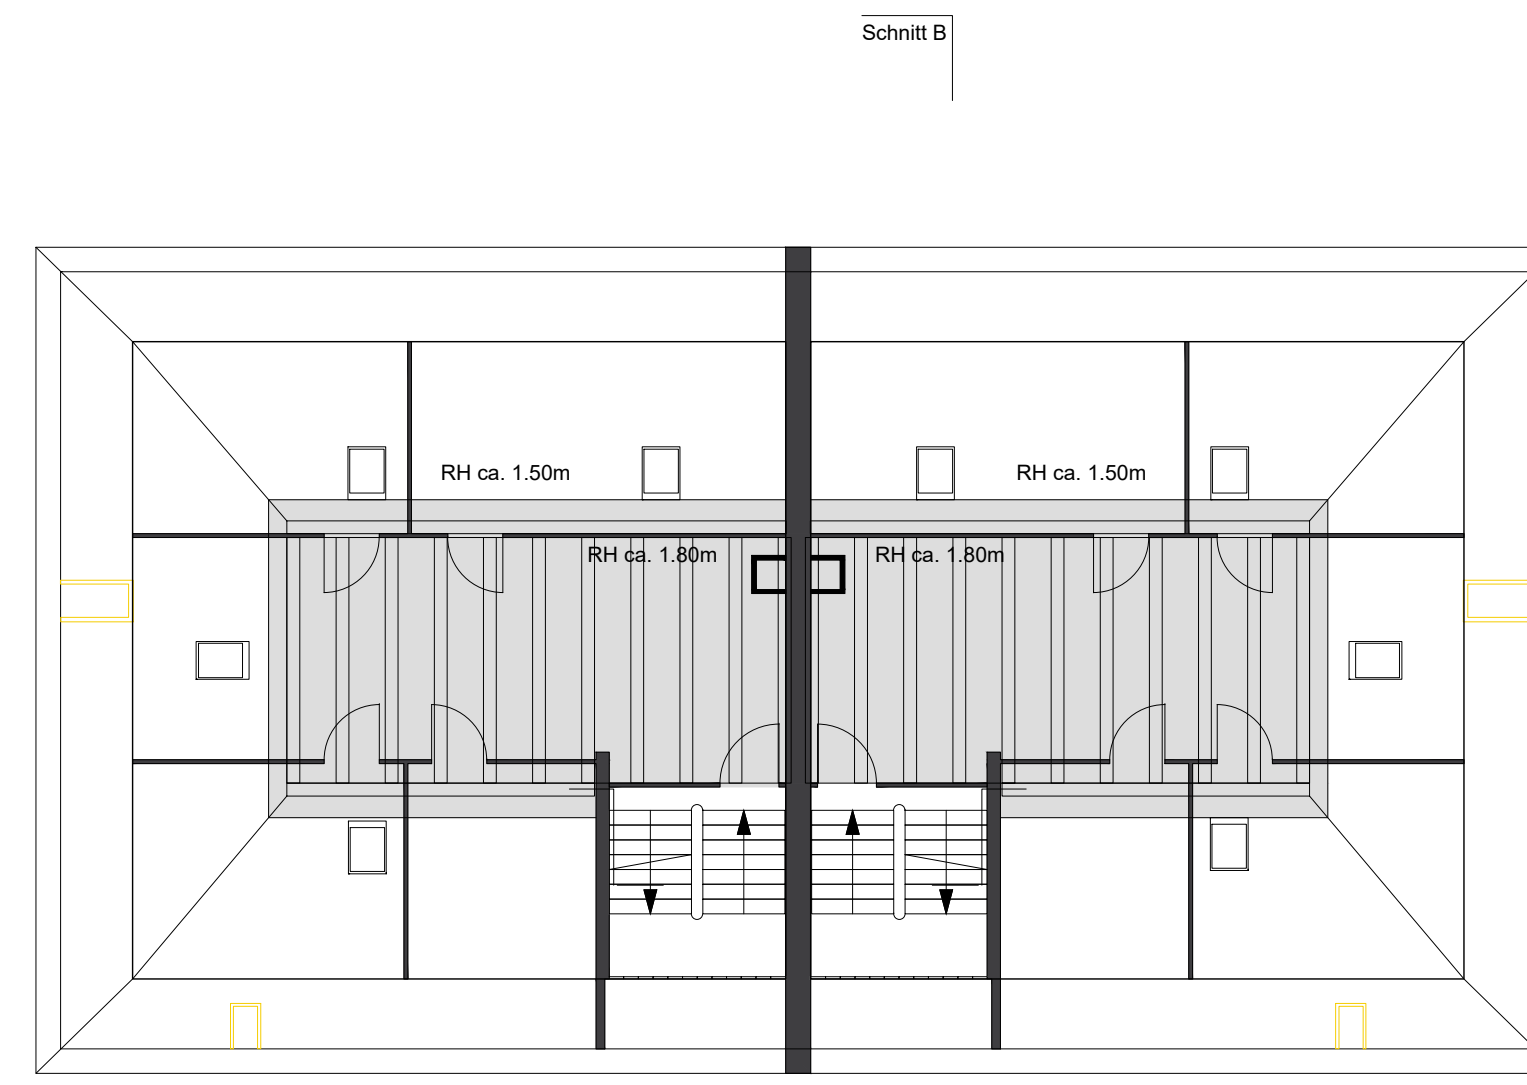


Estrich

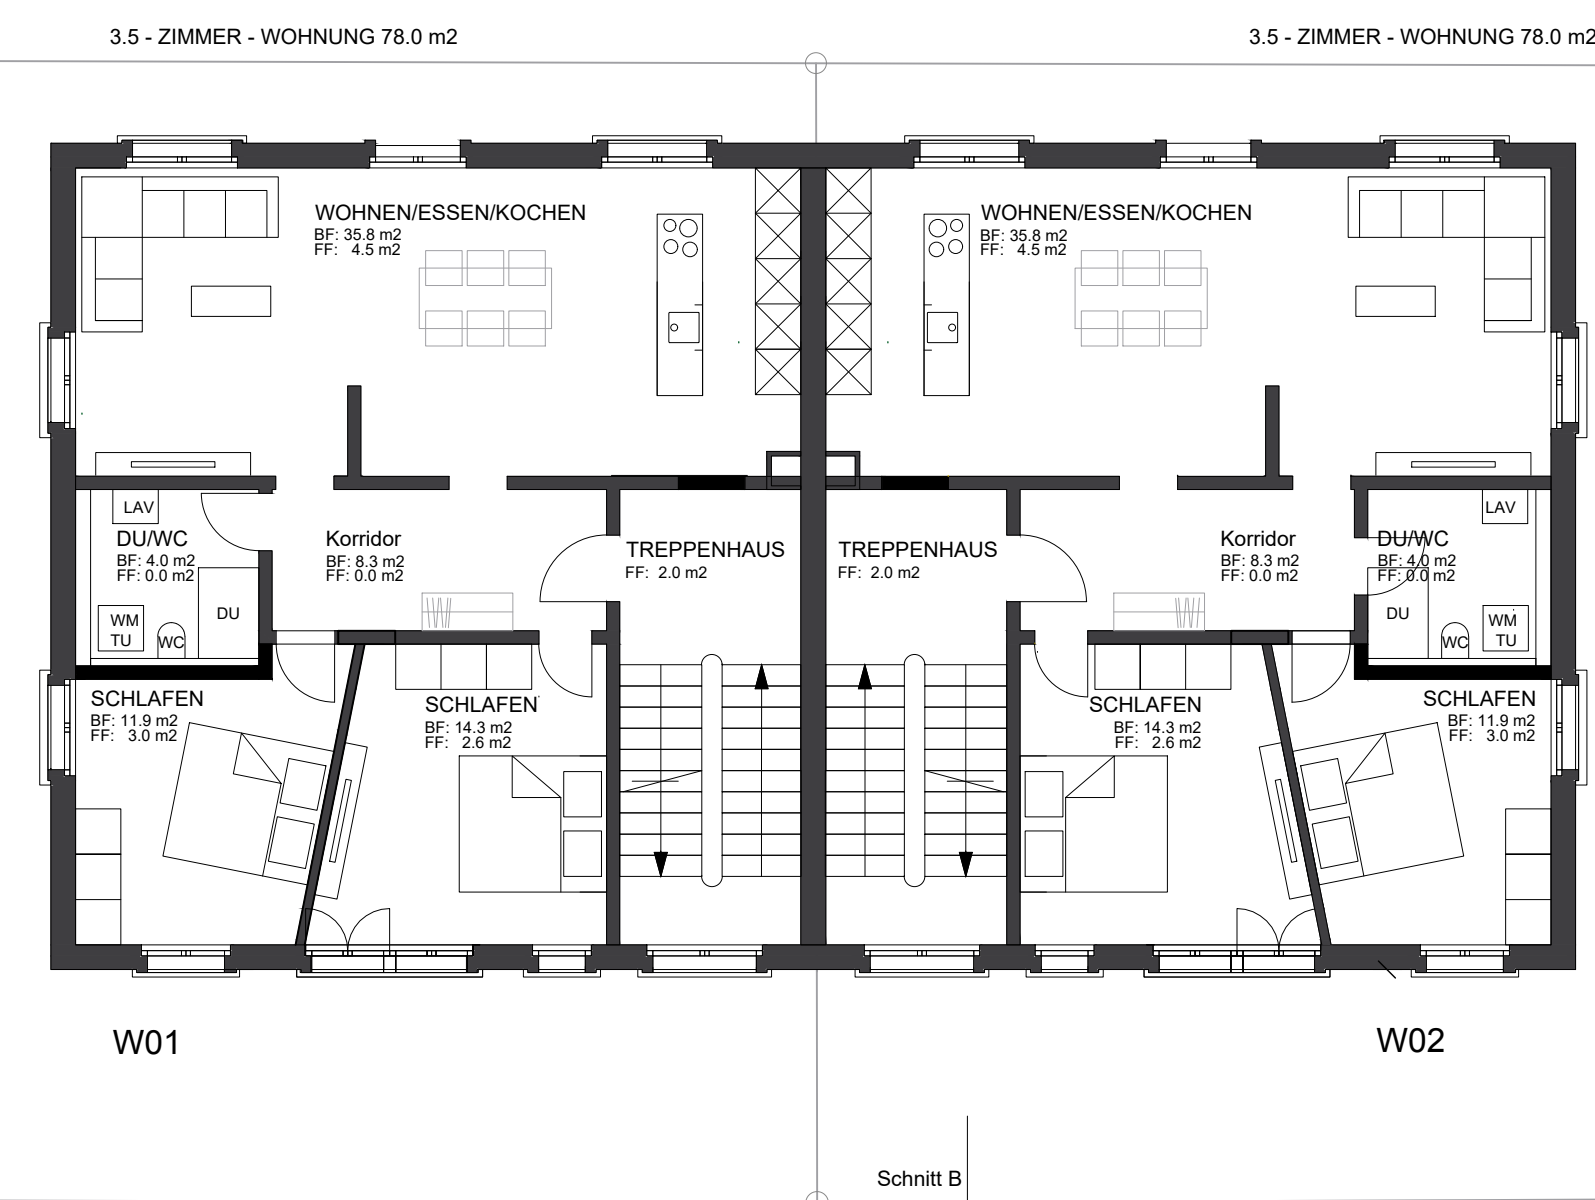


Erdgeschoss

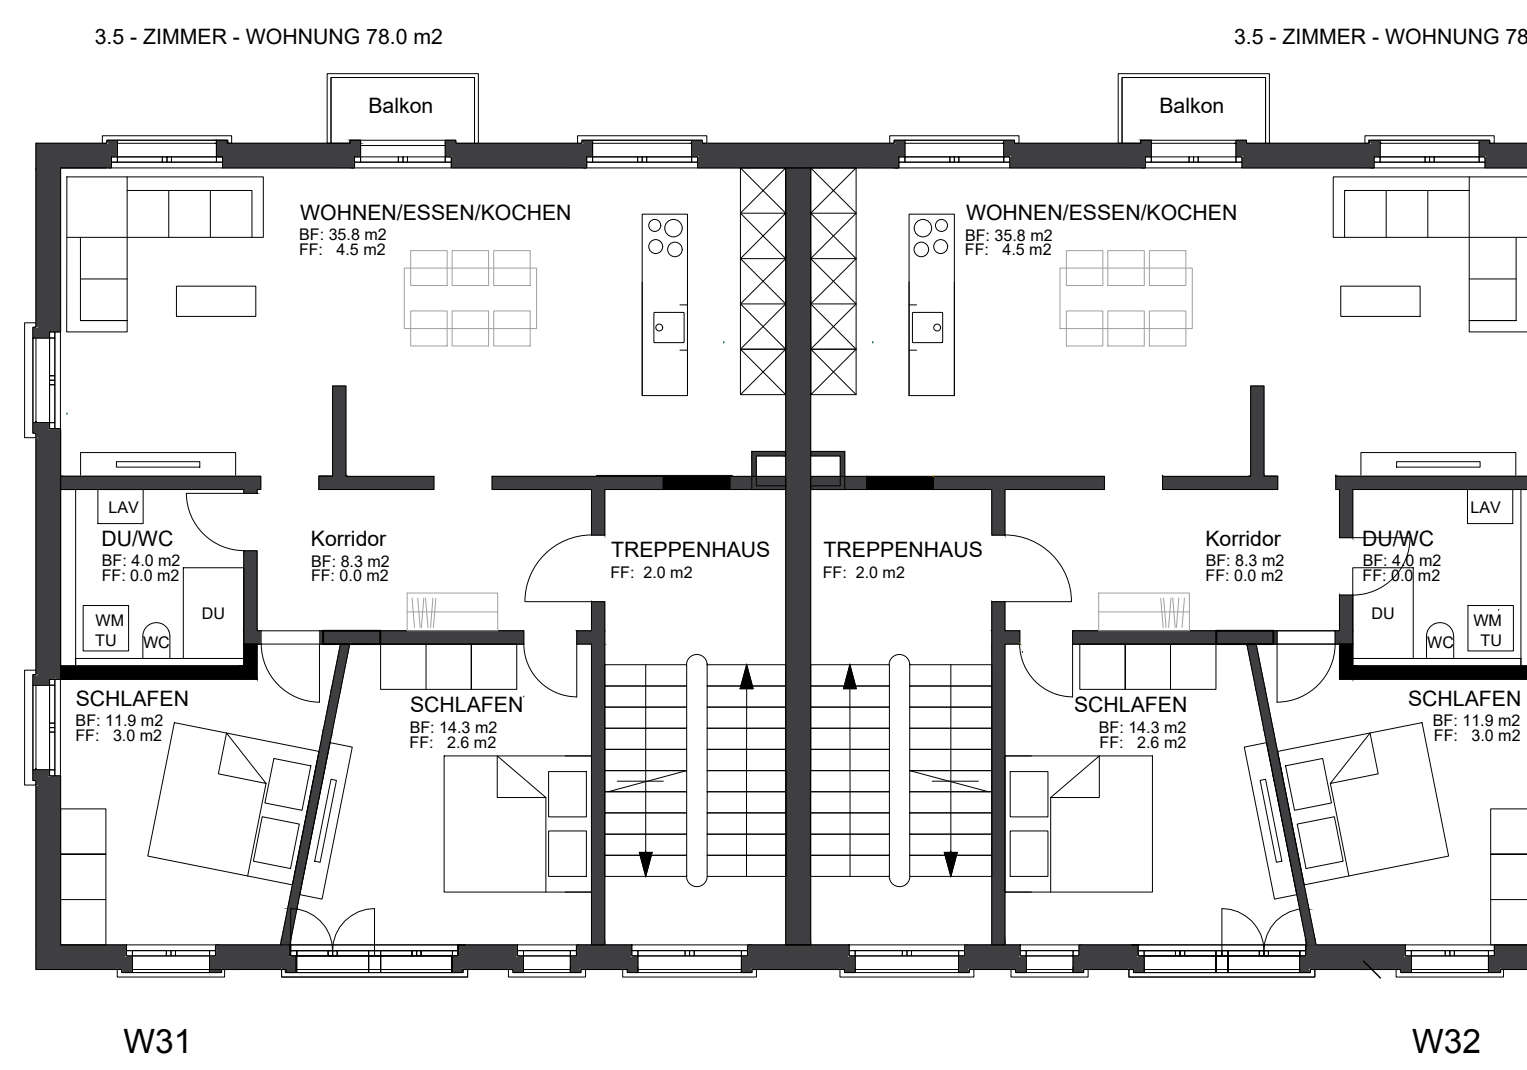

Dachgeschoss

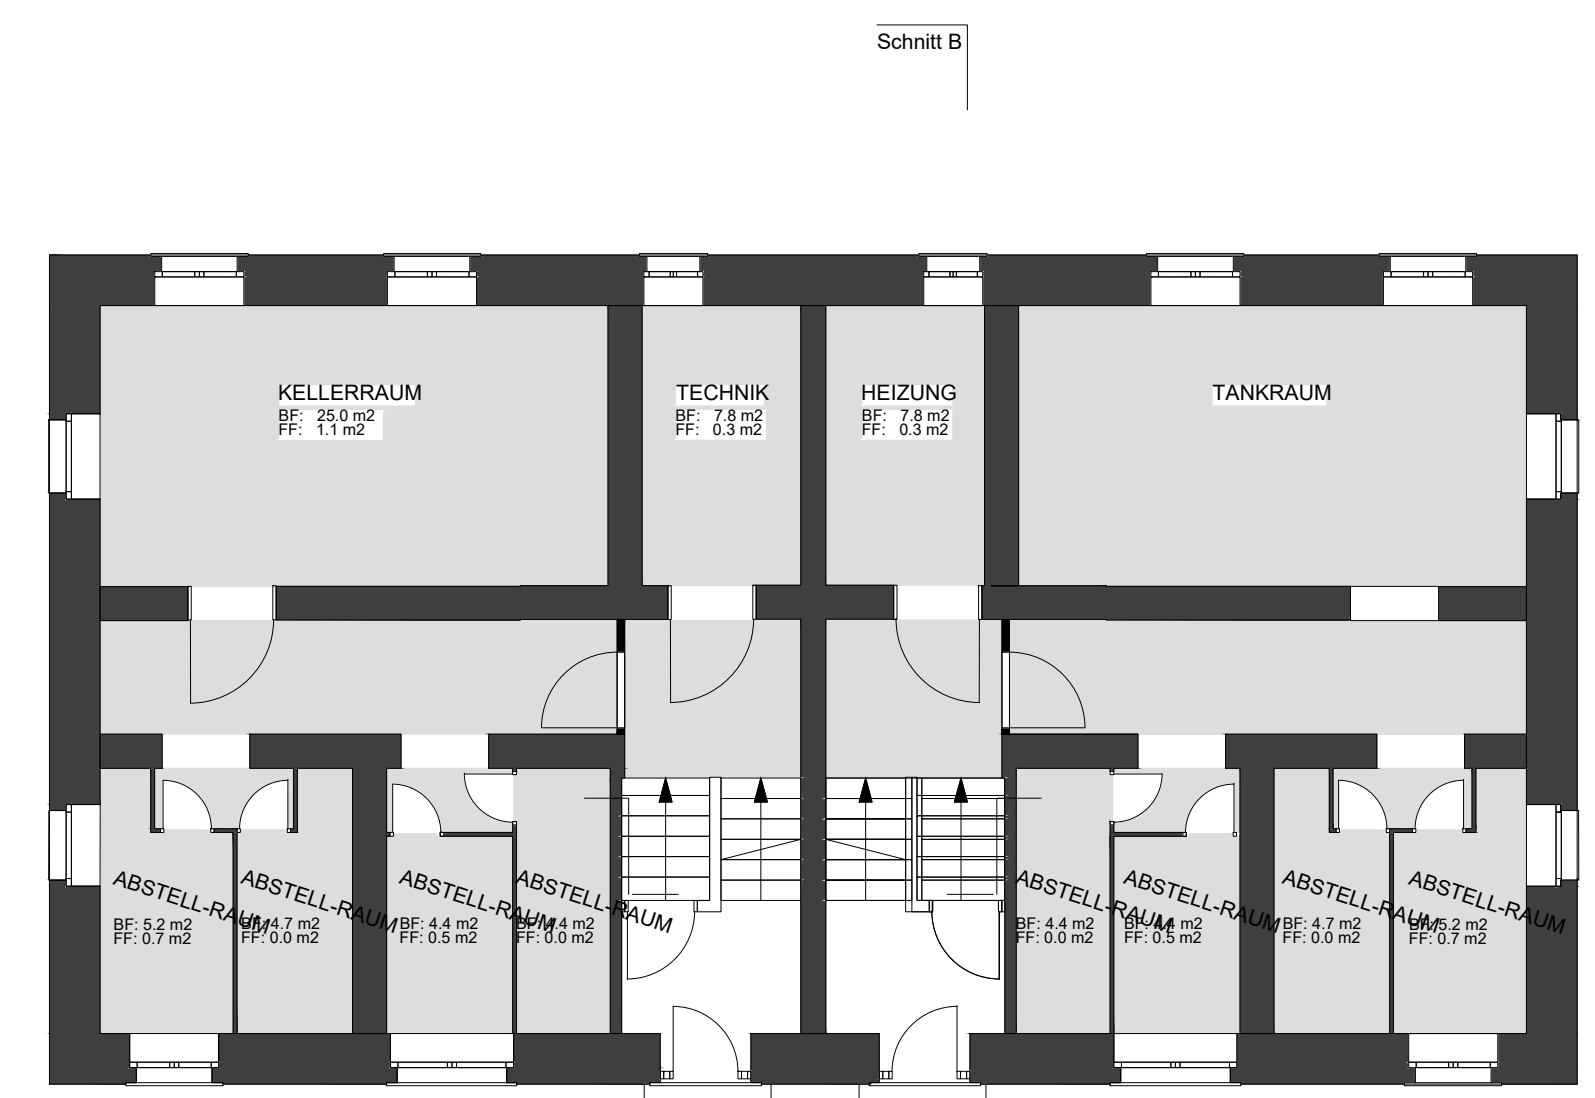

Untergeschoss

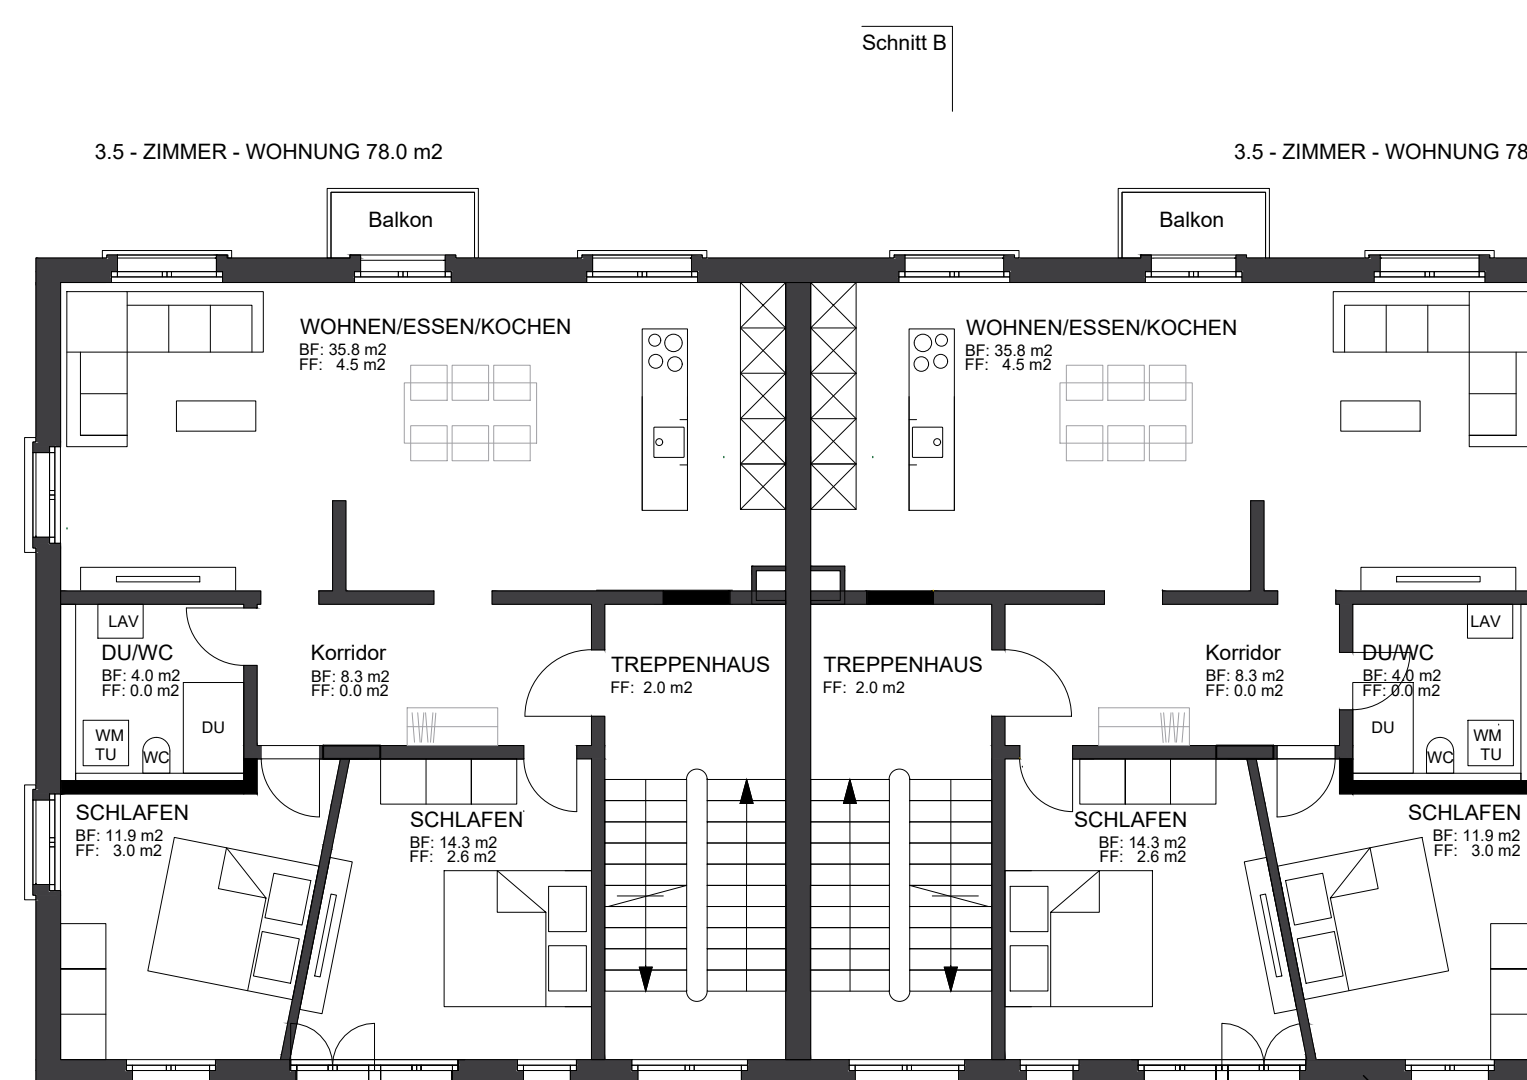

2. Obergeschoss

490

Umbau Mehrfamilienhaus

St. Gallerstrasse 25/27
9320 Arbon

BAUHERR
Z-Jaci AG
St. Gallerstrasse 58
9500 Wil

GRUNDEIGENTÜMER
Z-Jaci AG
St. Gallerstrasse 58
9500 Wil

ARCHITEKT

Baugesuch

Grundrisse

PLAN NR	MASSSTAB	FORMAT	GEZEICHNET	DATUM
02	1:100	ISO A1	IH/HE	26.06.2023

NP

±0.00 =

■ BESTAND
■ ABBRUCH
■ NEU

