



MARKTGASSE

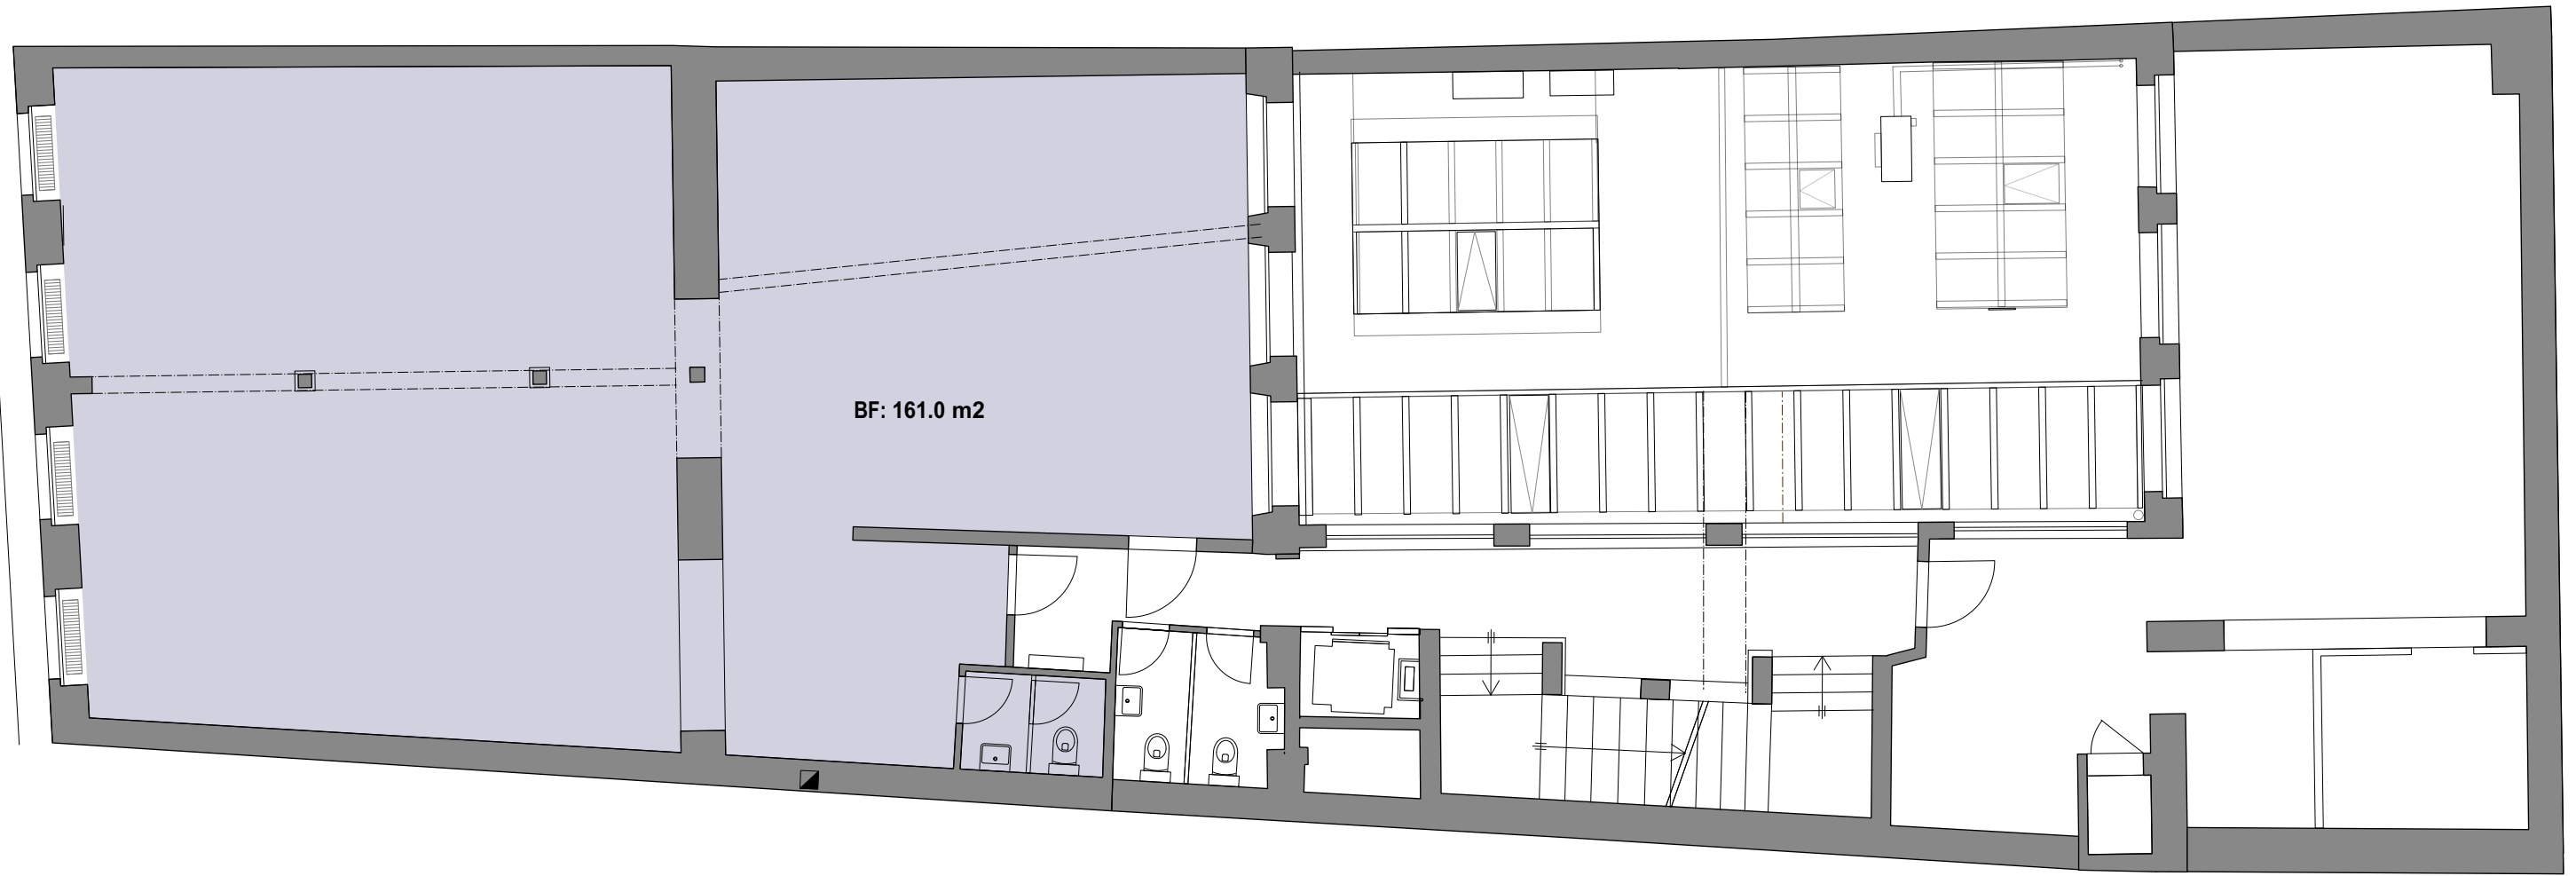

1. Obergeschoss

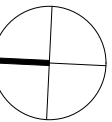

Marktgasse 9, 3011 Bern

Mietflächenplan 1.OG

1:100

Plan-Nr.
910

Papierformat
DIN A3

Erstellt
04.09.2023 / mac

Revidiert
13.03.2024 / mac

L:\021A_ARCHITEKTUR-CAD\OBJEKTE\9709.11 Marktgasse 9, Bern - Geschäfts-Zusammenlegung\9. Pläne\9. Mietflächen\Marktgasse 9_Mietfläche 1OG_9709.11.vwx

Von Graffenried AG
Architektur
Marktgass-Passage 3, Postfach
3001 Bern
www.graffenried-liegenschaften.ch
Tel. +41 31 320 55 11



VON GRAFFENRIED
ARCHITEKTUR