SPITALGASSE 32 IN 3011 BERN
BÜROUMBAU

GRUNDRISS 4. OBERGESCHOSS

OBJ.NR.: 9126.2
PLANNR.: 1

MST.: 1 : 50

REVIDIERT:

V. GRAFFENRIED AG PLANUNG + ARCHITEKTUR
POSTF. 3000 BERN 7 MARKTGASS-PASSAGE 3
TEL. 031 311 92 45 FAX 031 328 33 76
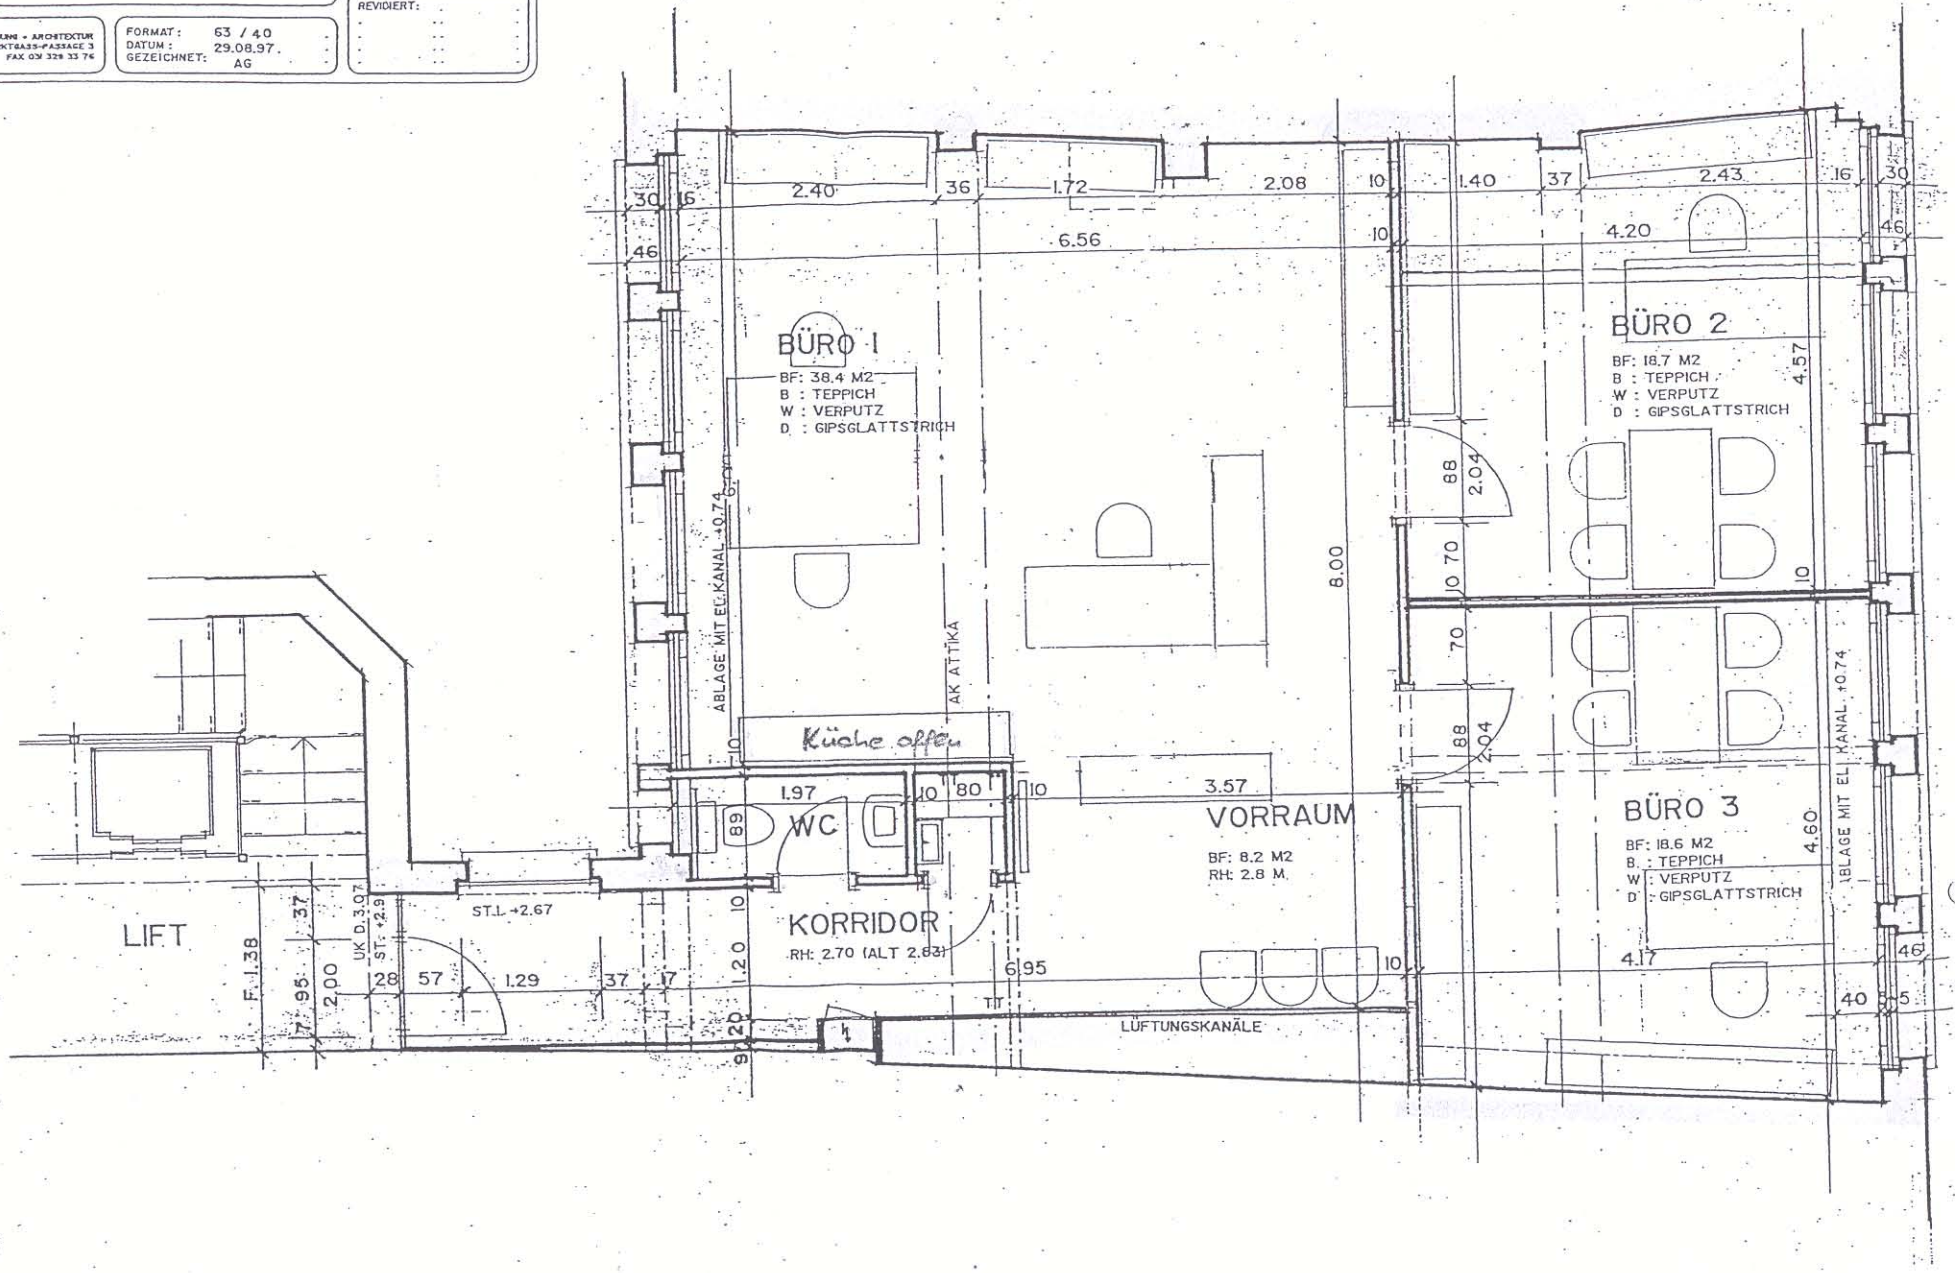
FORMAT: 63 / 40
DATUM: 29.08.97
GEZEICHNET: AG