

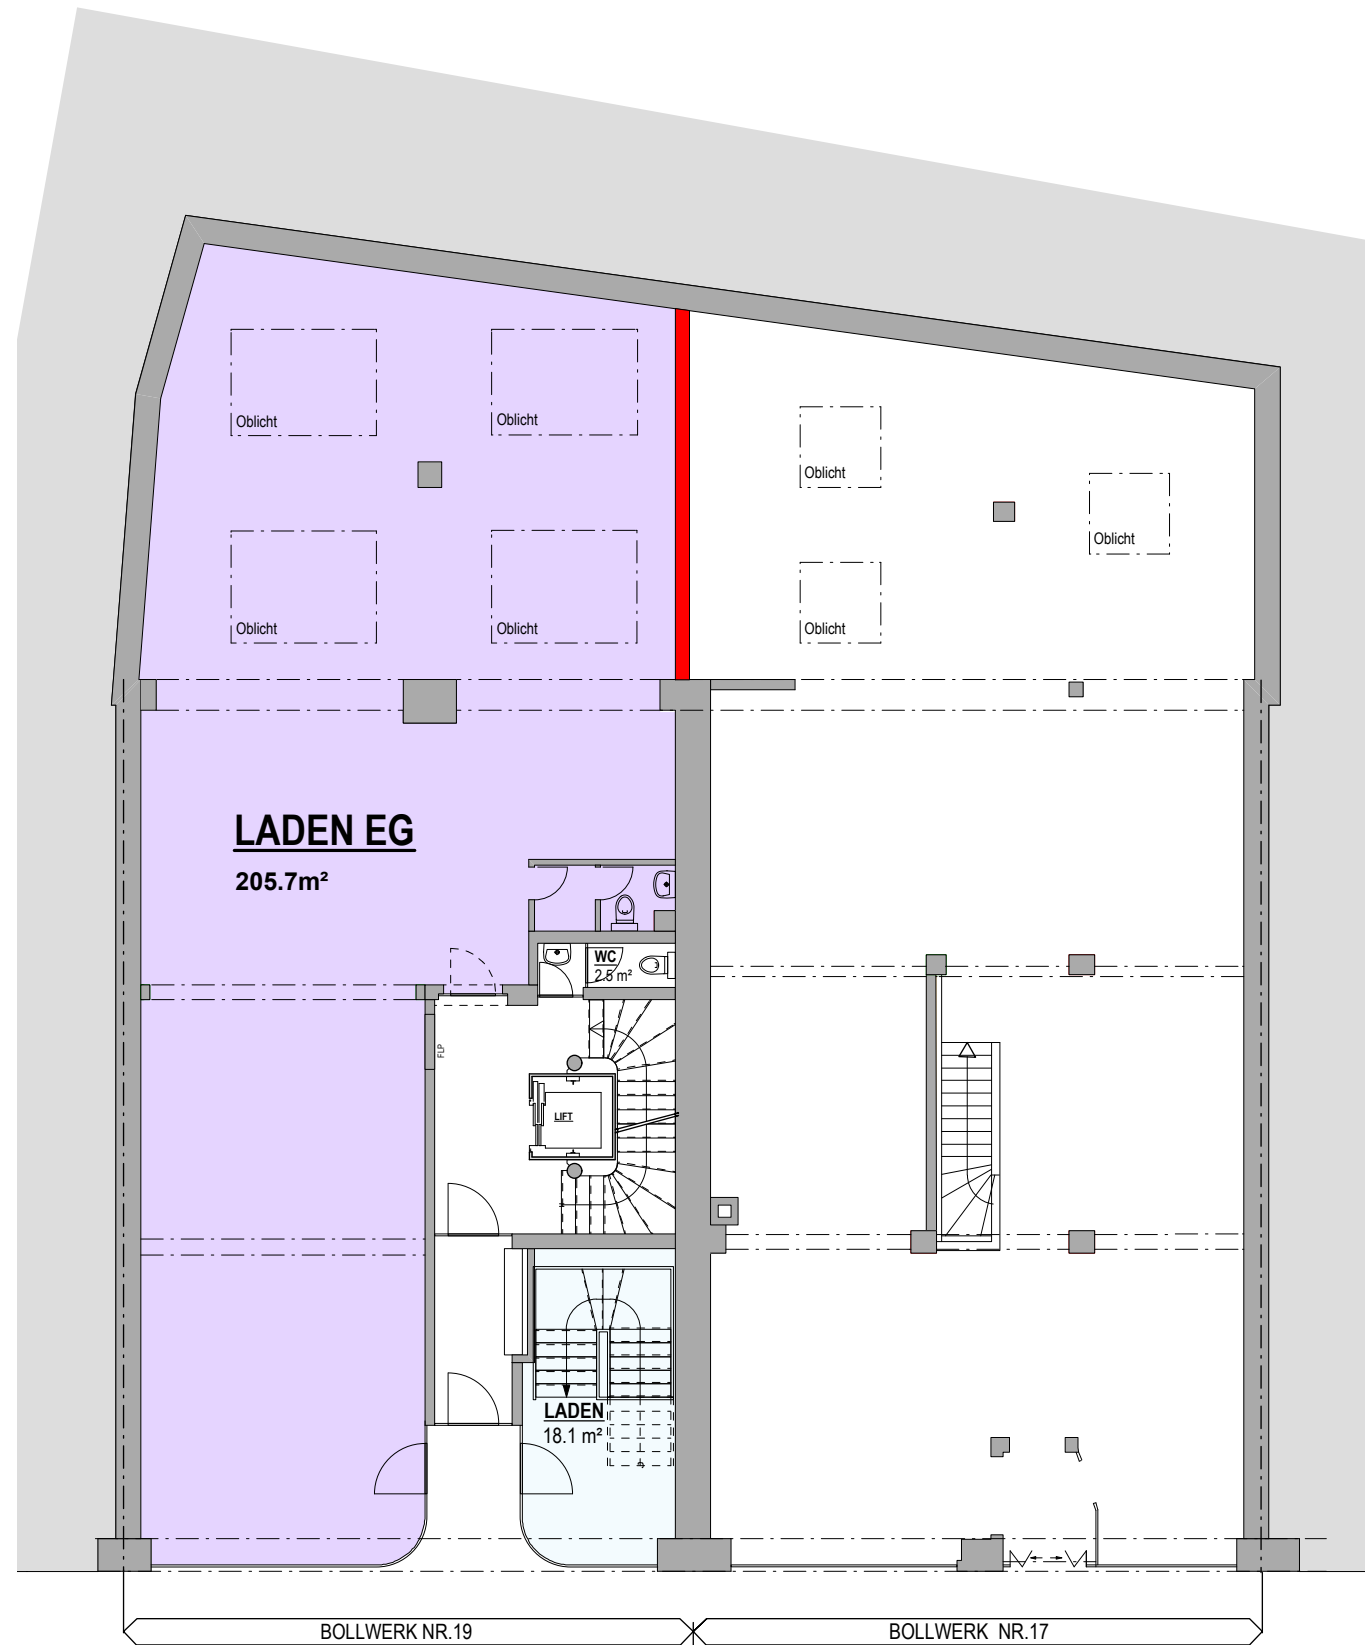


Ladenfläche Total = 205.0m²

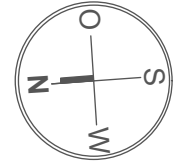

Erdgeschoss Mst. 1:150

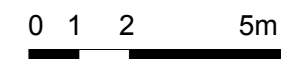

Plantitel: Erdgeschoss Variante 3

Bauherr: Christine von Graffenreid

Projekt: Bollwerk 17/19, 3011 Bern

Mst.: 1:150



VON GRAFFENREID

Objektnummer: 9425.04

Dateiname: 9425.04_Grundlagen_GR

Plannummer:

Gezeichnet: lam

Erstellt: 28.01.14

Revidiert: