



Grundriss Wohnung Audrey H.

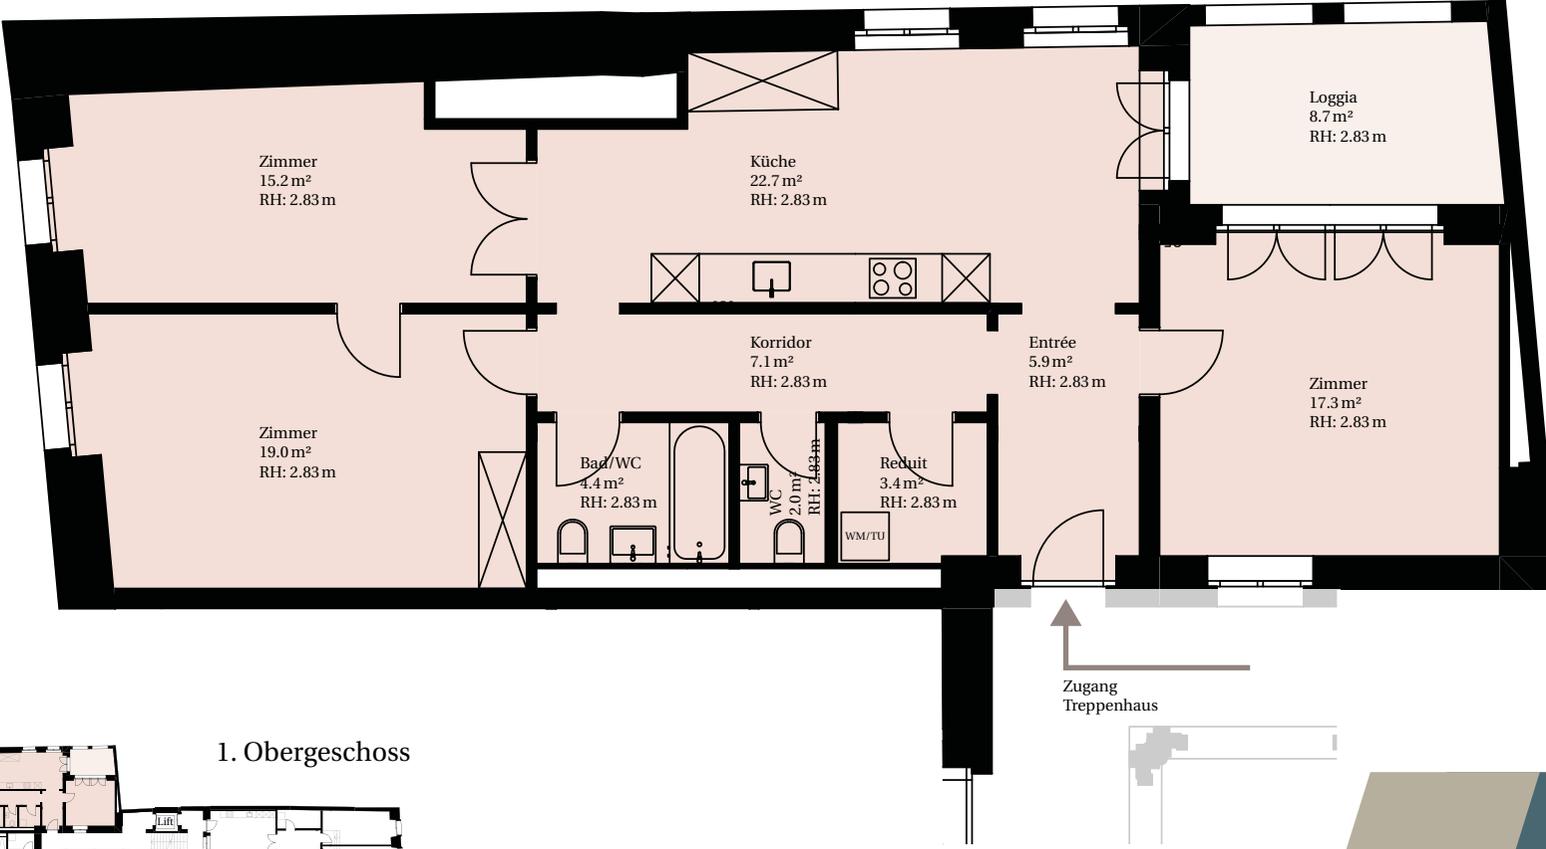

1. Obergeschoss

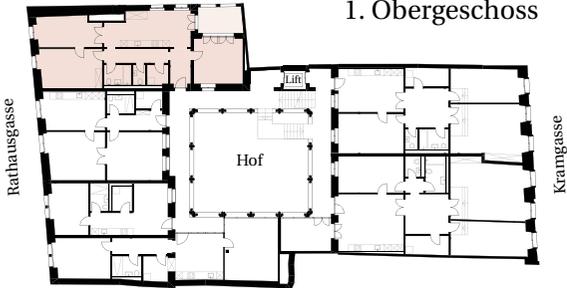

Alle Angaben, Pläne, Zeichnungen usw. sind unverbindlich. Änderungen bleiben vorbehalten.

R 1.1

Masstab 1:100

0 1 2.5 m