
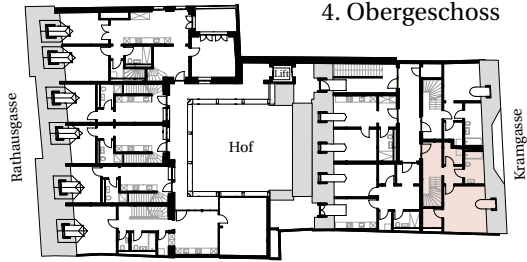


Grundriss Wohnung Sean C.

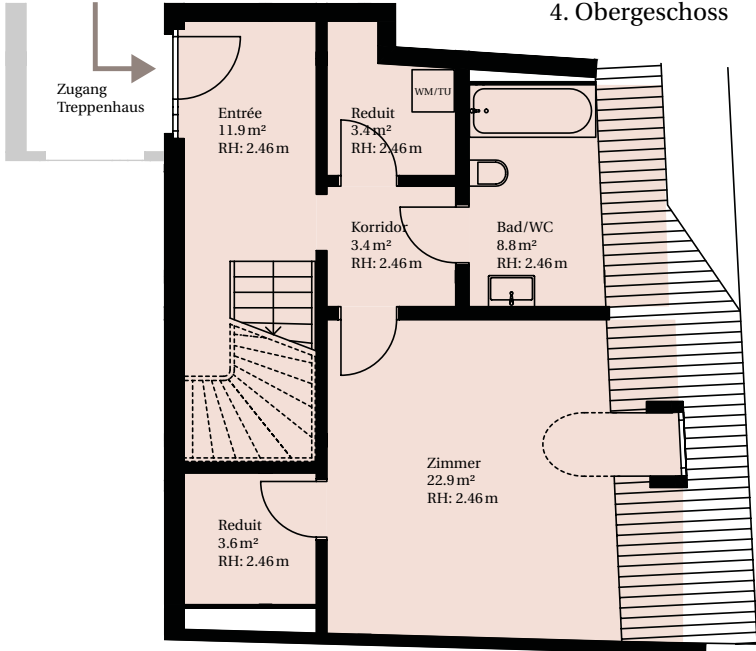


Alle Angaben, Pläne, Zeichnungen usw. sind unverbindlich. Änderungen bleiben vorbehalten.

K 4.2


Masstab
1:100

0 1 2.5m

Dachgeschoss

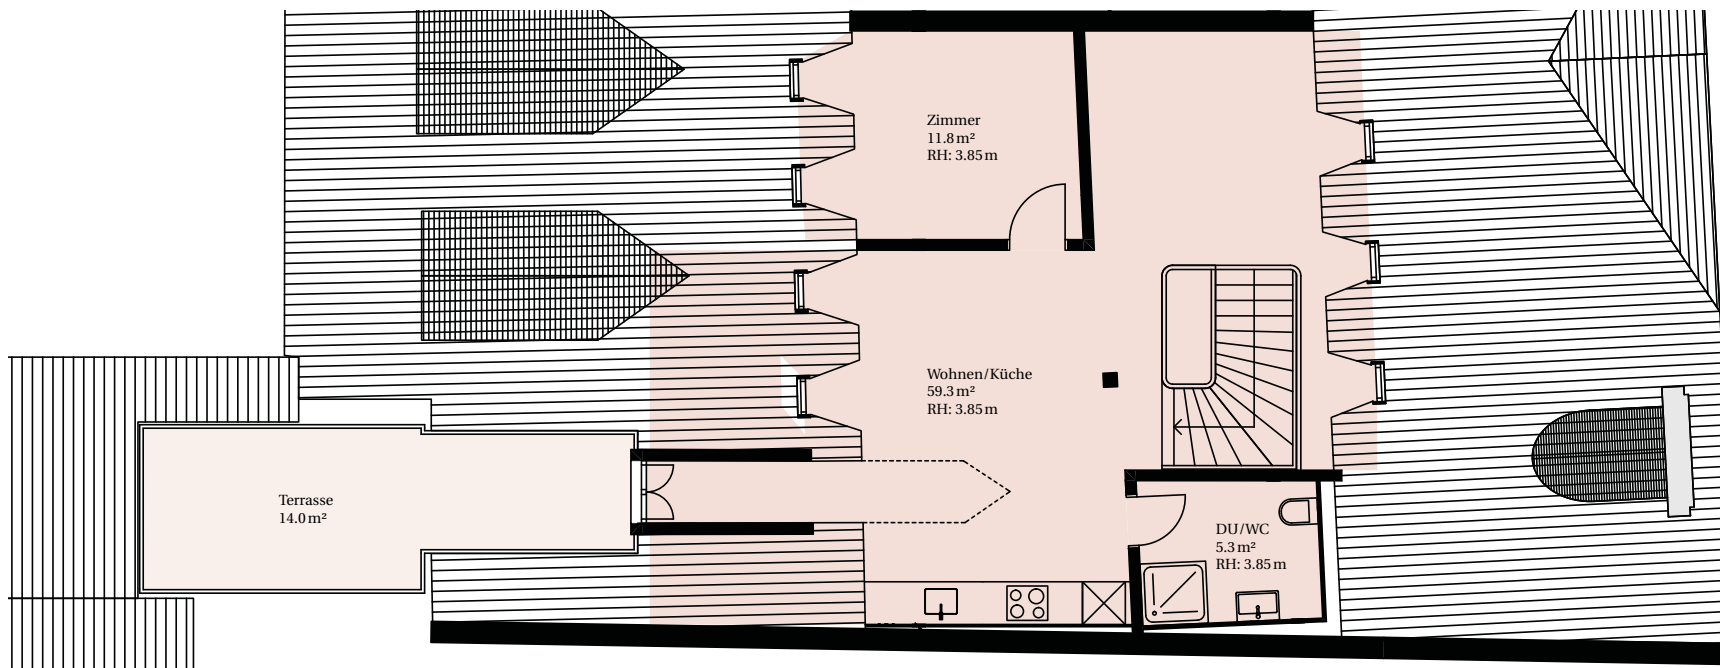

Dachgeschoss

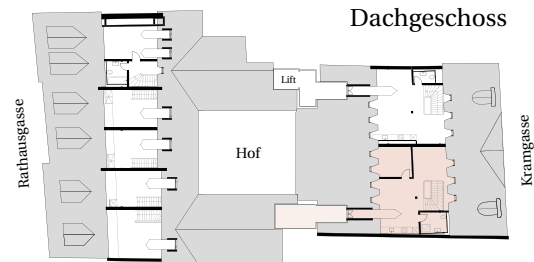

Alle Angaben, Pläne, Zeichnungen usw. sind unverbindlich.
Änderungen bleiben vorbehalten.

K 4.2

Masstab
1:100

