

2317 BEKB Niederlassung Spiez  
Seestrasse 30, 3700 Spiez, Parz. Nr. 1584

Plannummer:  
2317\_7\_SP\_400

**1.Untergeschoss Mehrzweckräume Bodenraster VAR1**



Mst: 1:100  
Grösse: A3  
Datum: 03.11.2023





2317 BEKB Niederlassung Spiez

Seestrasse 30, 3700 Spiez, Parz. Nr. 1584

Plannummer:  
2317\_7\_SP\_400

1.Untergeschoss Mehrzweckräume Deckenraster VAR1






Mst: 1:100  
Grösse: A3  
Datum: 03.11.2023

## Seestrasse 30, 3700 Spiez

### Mehrzweckflächen

Geschoss	1. UG
Mst	1:150
Mietobjekt	103
Nettofläche	221.81 m <sup>2</sup>

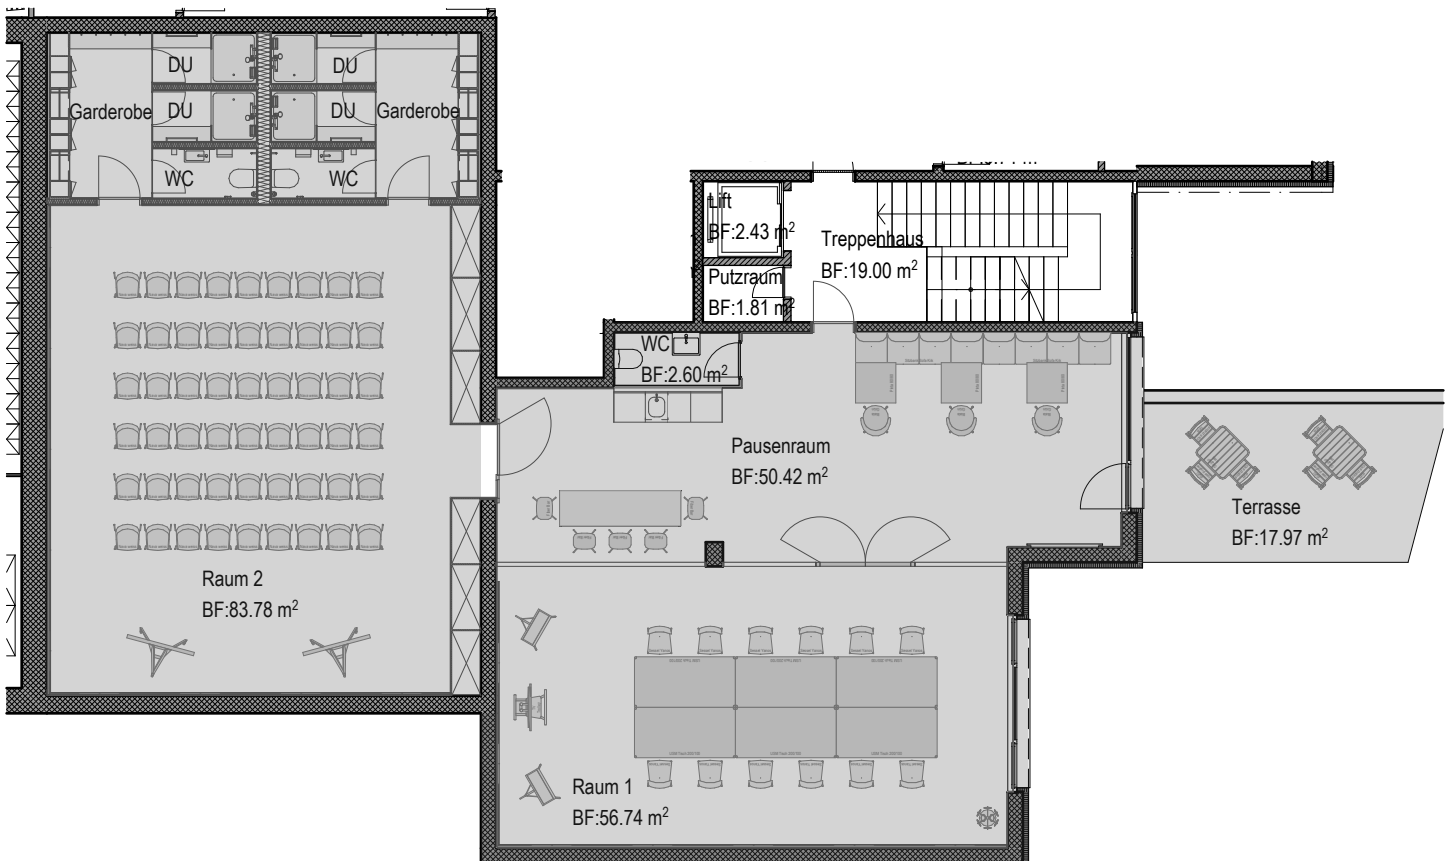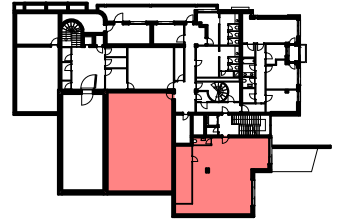
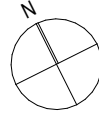


1. UG

## Seestrasse 30, 3700 Spiez

### Mehrzweckflächen

Geschoss	1. UG
Mst	
Mietobjekt	103
Nettofläche	221.81 m <sup>2</sup>

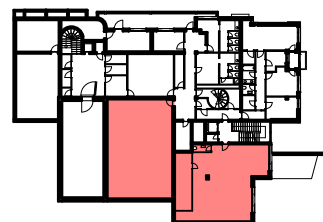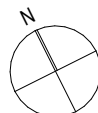


Perspektive Pausenraum



Perspektive Raum 1



Perspektive Raum 2

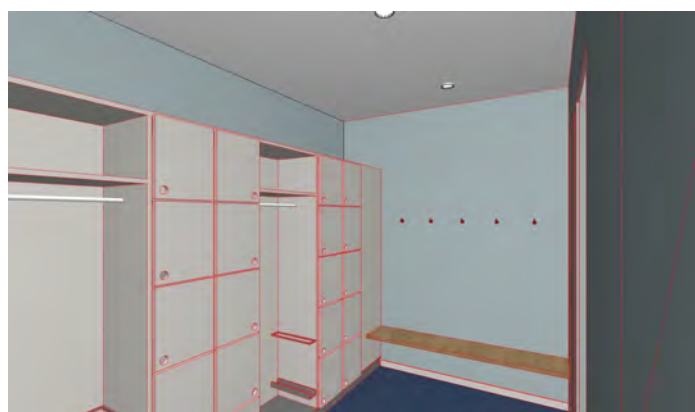

Perspektive Garderobe



## Seestrasse 30, 3700 Spiez



z.B. Meetings, Gruppenräume, Büro's

Geschoss 1. UG

Mst

Mietobjekt 103

Nettofläche 221.81 m<sup>2</sup>

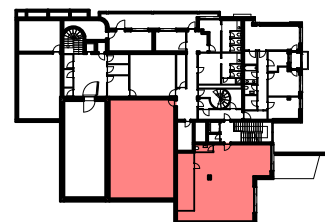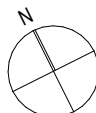

Perspektive Pausenraum




Perspektive Raum 1



Perspektive Raum 2



Perspektive Garderobe

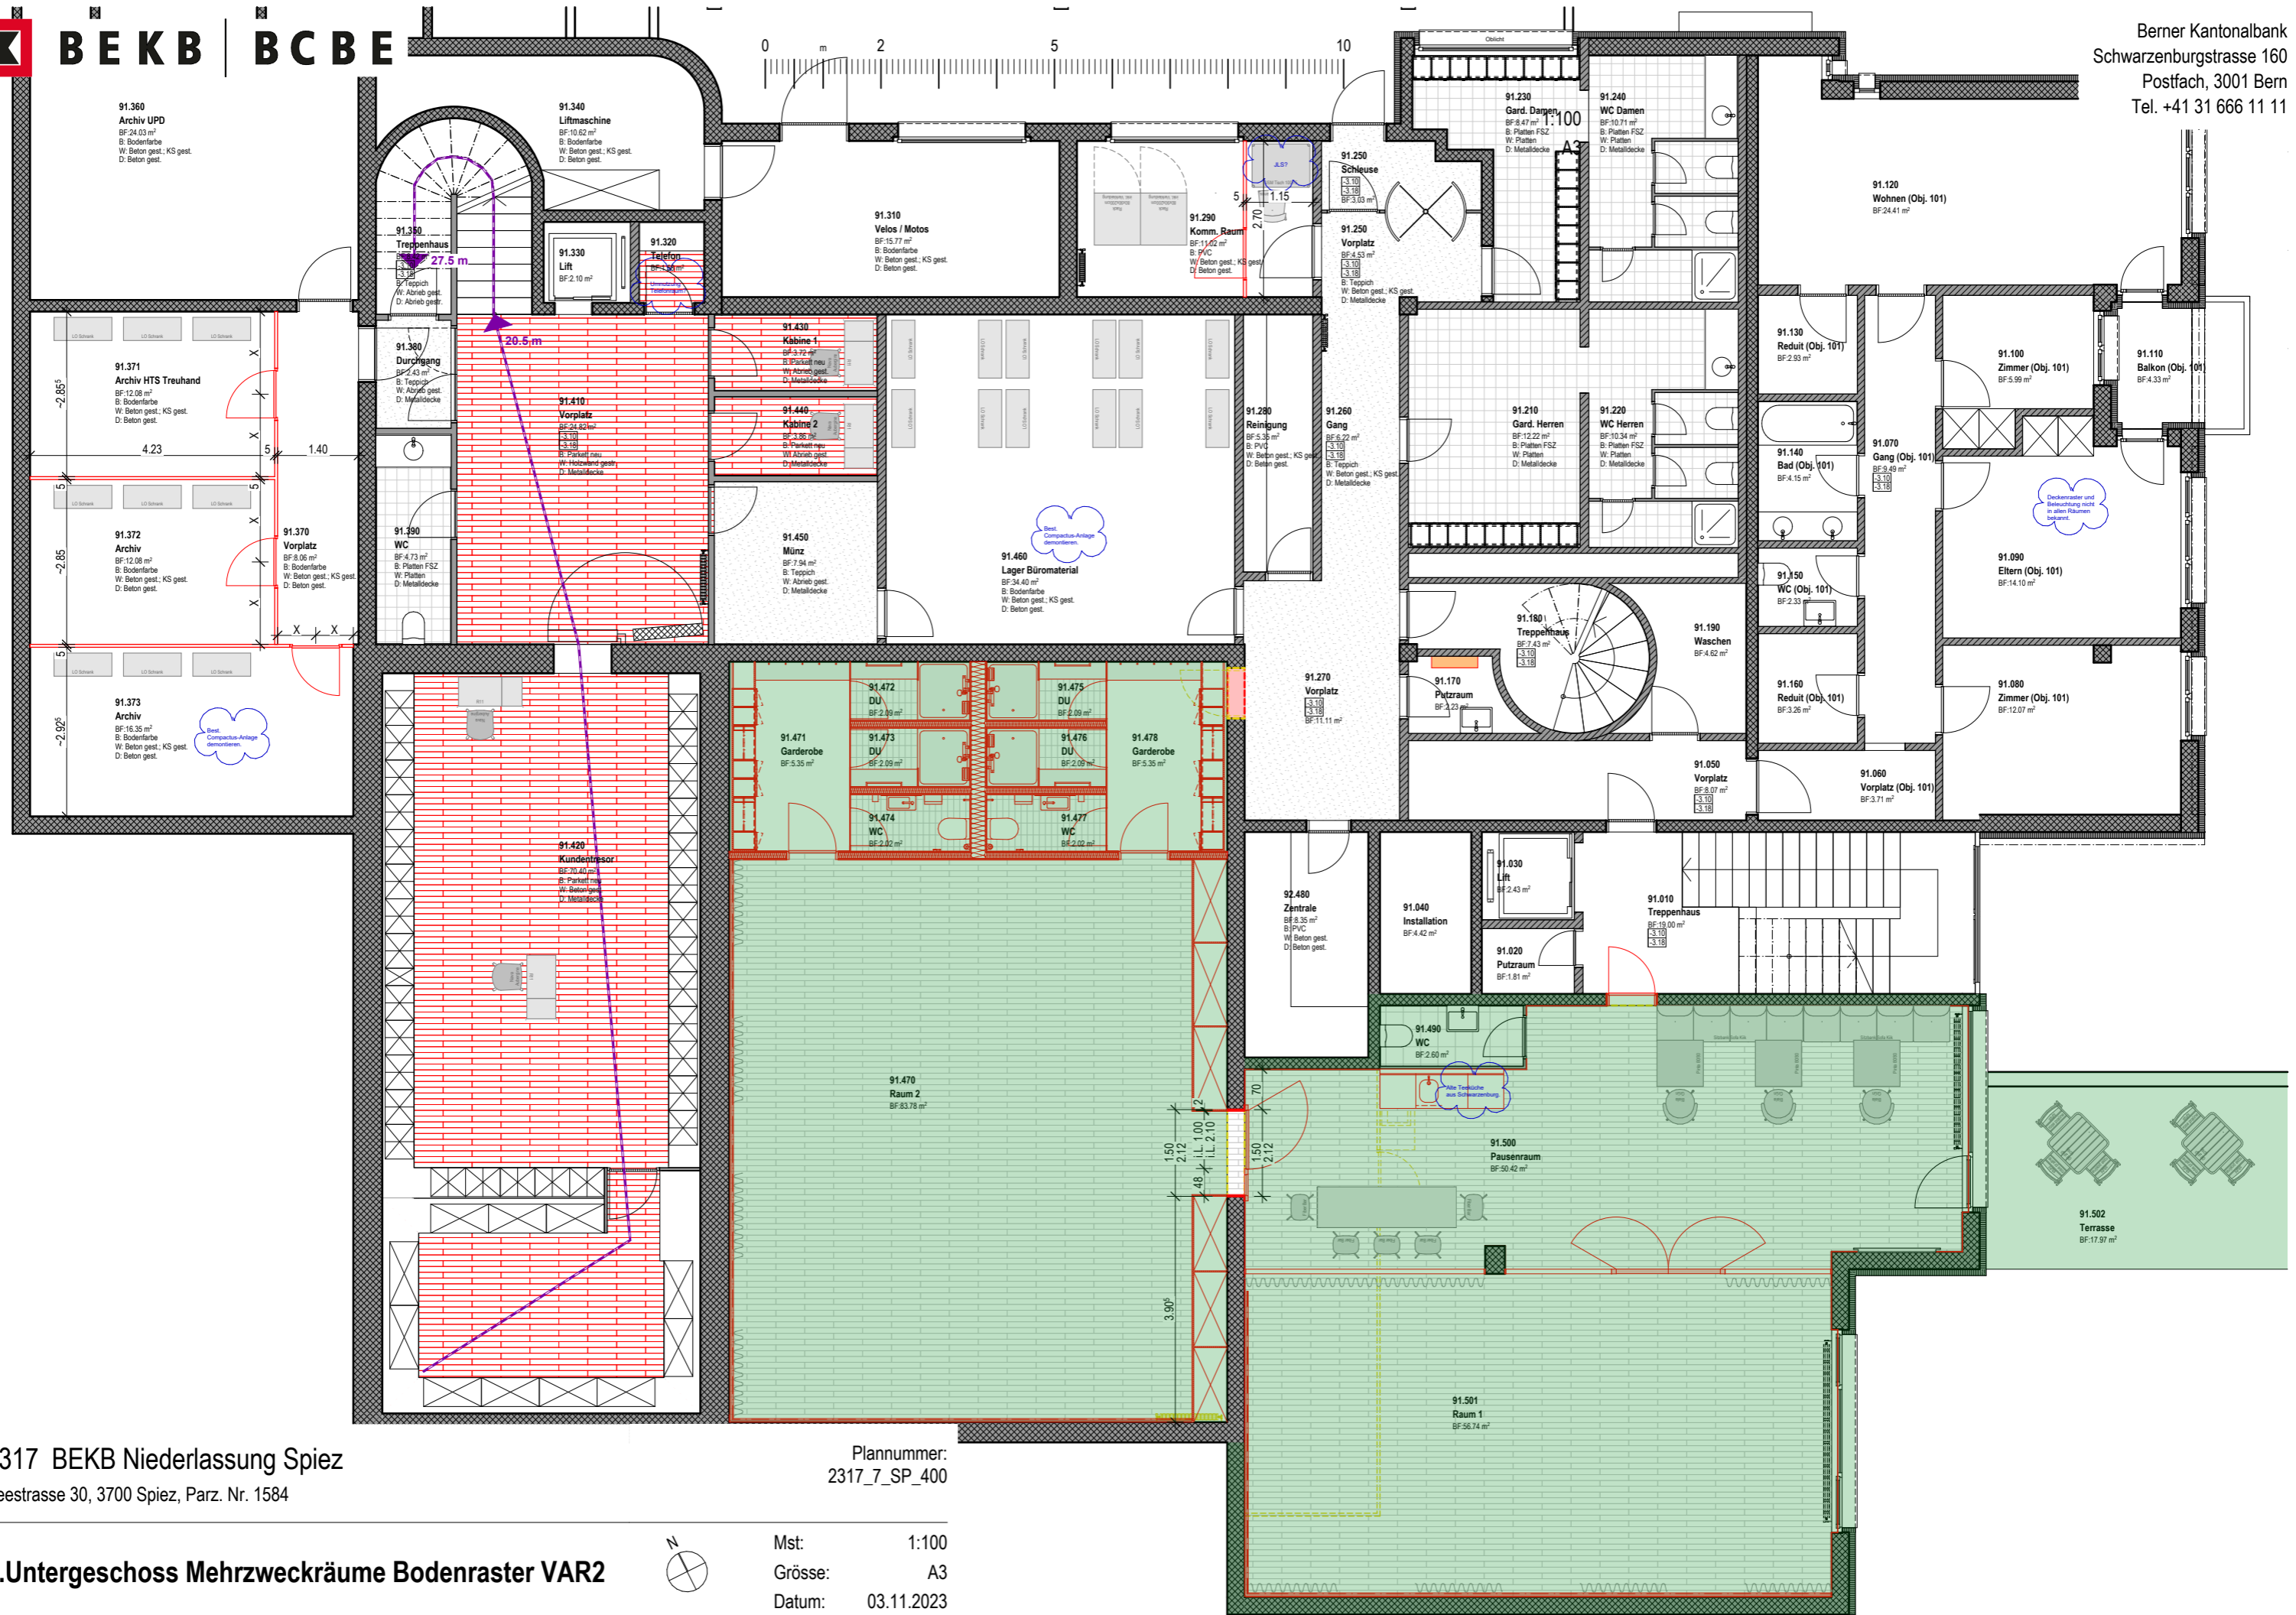

2317 BEKB Niederlassung Spiez  
Seestrasse 30, 3700 Spiez, Parz. Nr. 1584

Plannummer:  
2317\_7\_SP\_400

**1. Untergeschoss Mehrzweckräume Bodenraster VAR2**



Mst: 1:100  
Grösse: A3  
Datum: 03.11.2023





2317 BEKB Niederlassung Spiez  
Seestrasse 30, 3700 Spiez, Parz. Nr. 1584

Plannummer:  
2317\_7\_SP\_400

**1. Untergeschoss Mehrzweckräume Deckenraster VAR2**



Mst: 1:100  
Grösse: A3  
Datum: 03.11.2023







## Seestrasse 30, 3700 Spiez

### Mehrzweckflächen

Geschoss	1. UG
Mst	
Mietobjekt	103
Nettofläche	221.81 m <sup>2</sup>

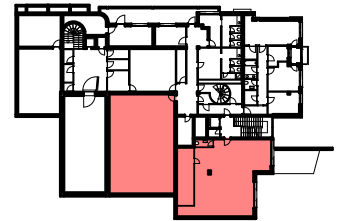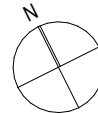


Perspektive Pausenraum



Perspektive Raum 1



Perspektive Raum 2

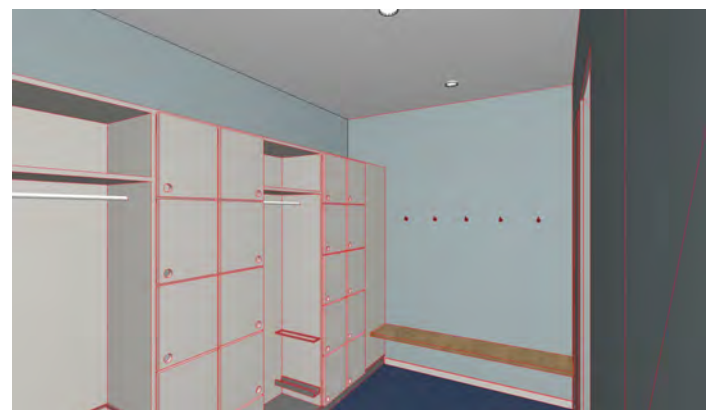

Perspektive Garderobe

## Seestrasse 30, 3700 Spiez



z.B. Yoga, Tanz, Kampfsport

Geschoss 1. UG

Mst

Mietobjekt 103

Nettofläche 221.81 m<sup>2</sup>

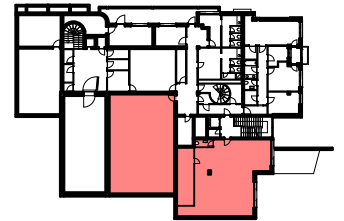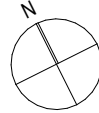


Perspektive Pausenraum



Perspektive Raum 1



Perspektive Raum 2

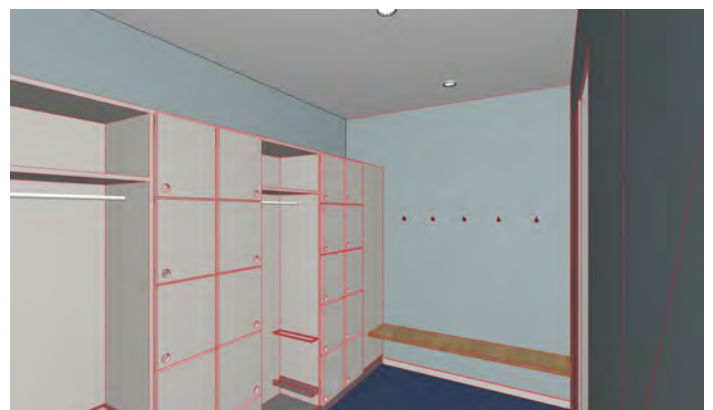

Perspektive Garderobe