


BR. HÖHEN + 77

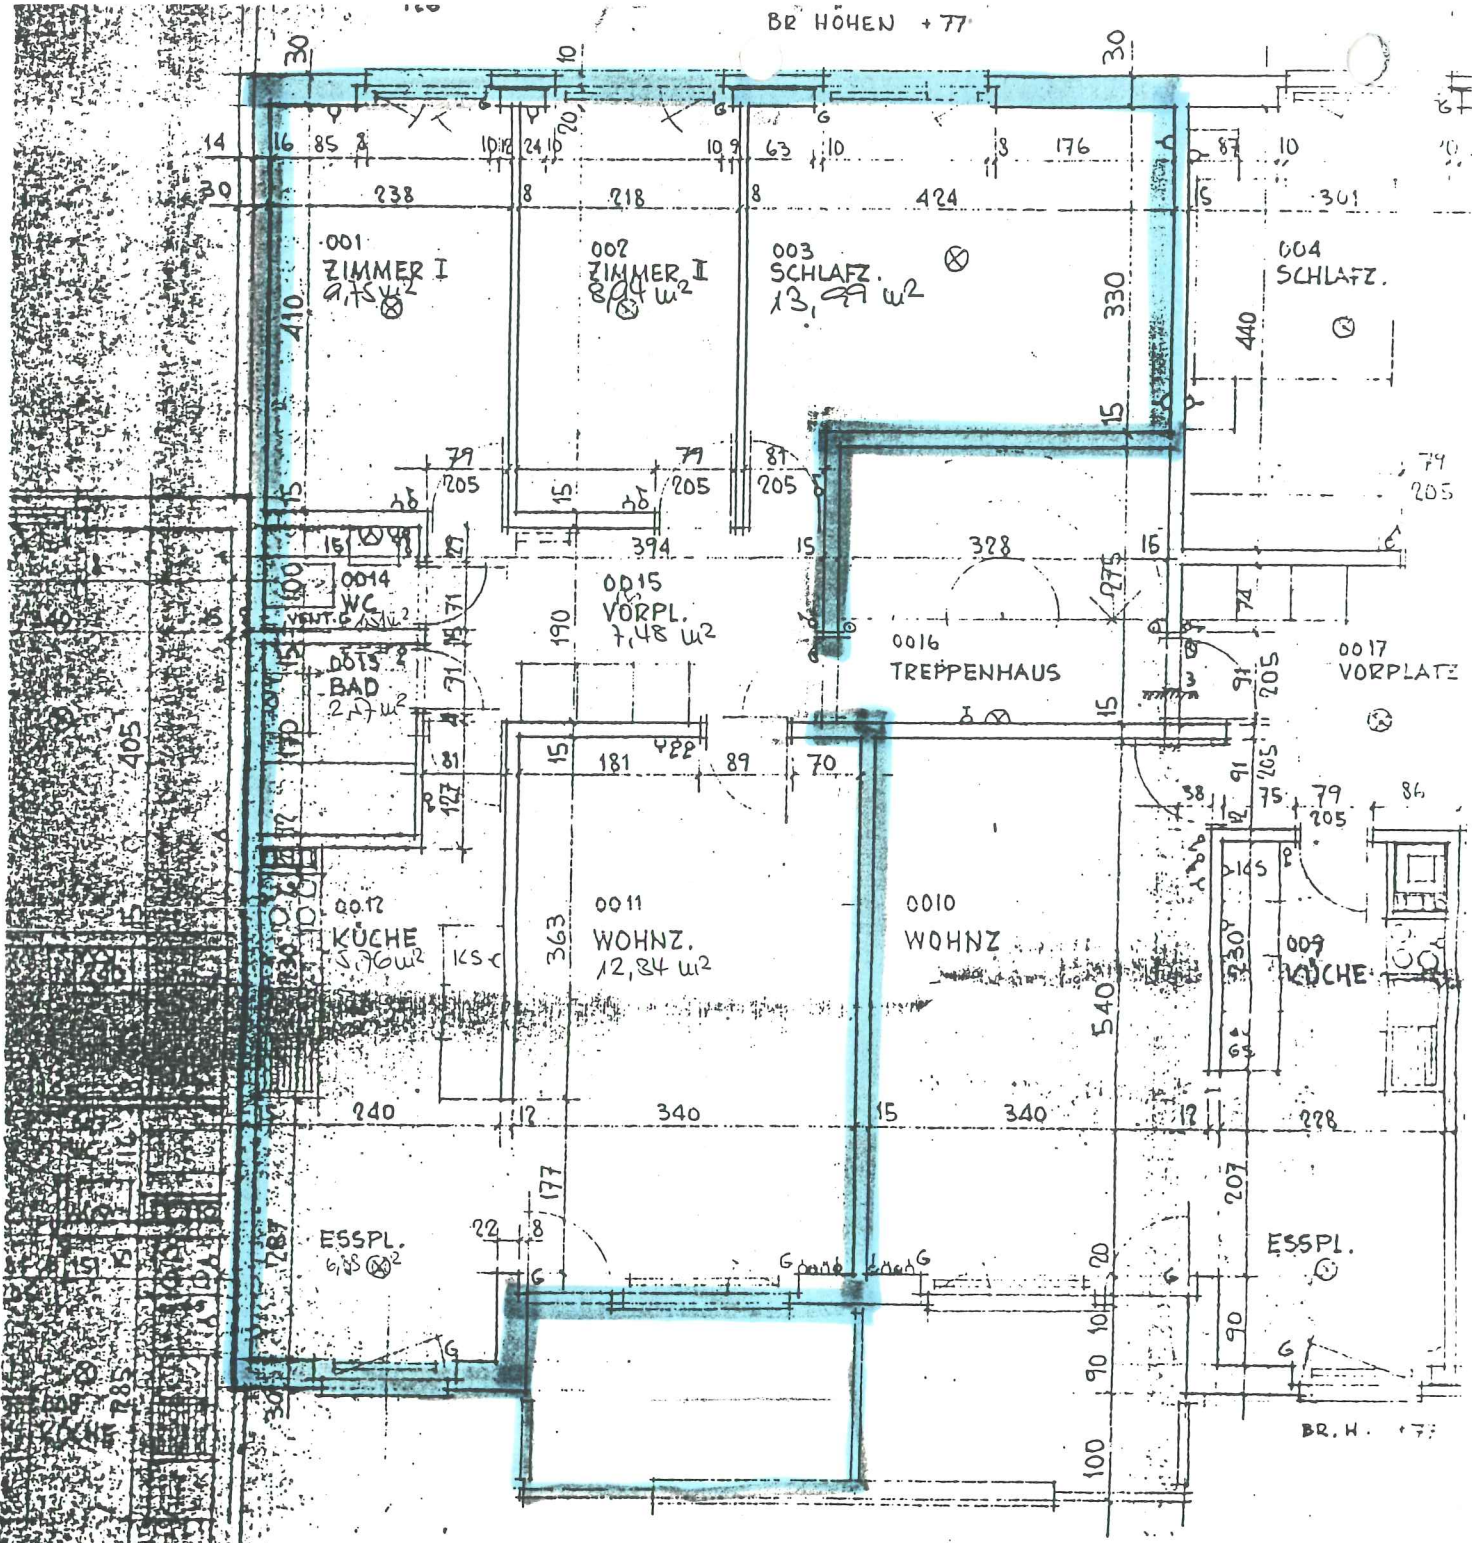

Planauszug

Zulligerstrasse 51, 3063 Ittigen

4 1/2-Zimmerwohnung, rechts
Parterre - 2. Stock

ca. 52 m² Wohnfläche

Verwaltet und vermietet durch:

v. GRAFFENRIED AG
Wohnhäuserverwaltung
Marktgass-Passage 3

3001 Bern

Tel. 031 / 21 07 11

Ausmasse in	m ²
Zimmer I	9,75
Zimmer II	8,94
Schlafzimmer	13,99
Wohnen	12,34
Essen	6,88
Vorplatz	7,48
Küche	5,76
Bad	2,57
WC	1,51