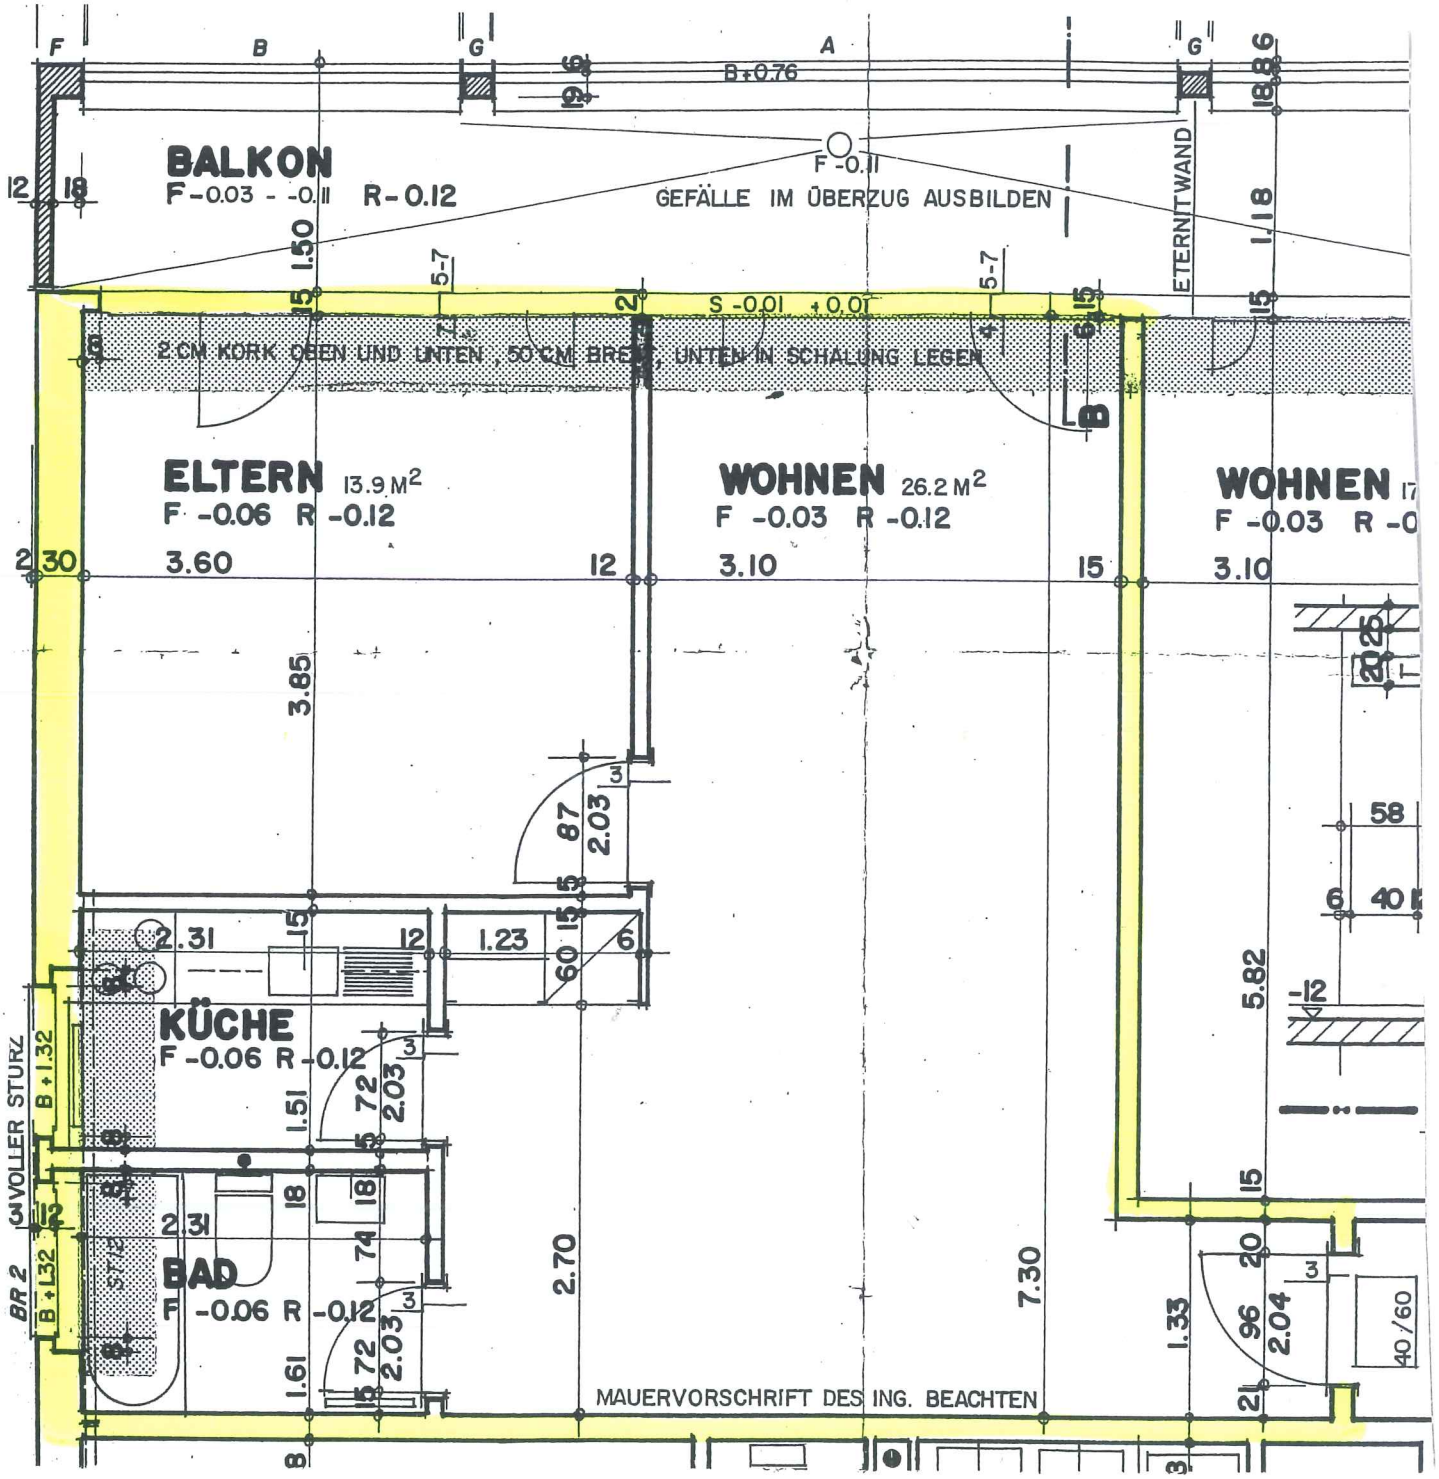
BALKON
F -0.03 - -0.11 R - 0.12
F -0.11
GEFÄLLE IM ÜBERZUG AUSBILDEN
B+0.76
ETERNITWAND
S -0.01 +0.01
2 CM KORK OBEN UND UNTEN, 50 CM BREIT, UNTEN IN SCHALUNG LEGEN
ELTERN 13.9 M2
F -0.06 R -0.12
WOHNEN 26.2 M2
F -0.03 R -0.12
WOHNEN
F -0.03 R -0
KÜCHE
F -0.06 R -0.12
BAD
F -0.06 R -0.12
VOLLER STURZ
BR 2
MAUERVORSCHRIFT DES ING. BEACHTEN