


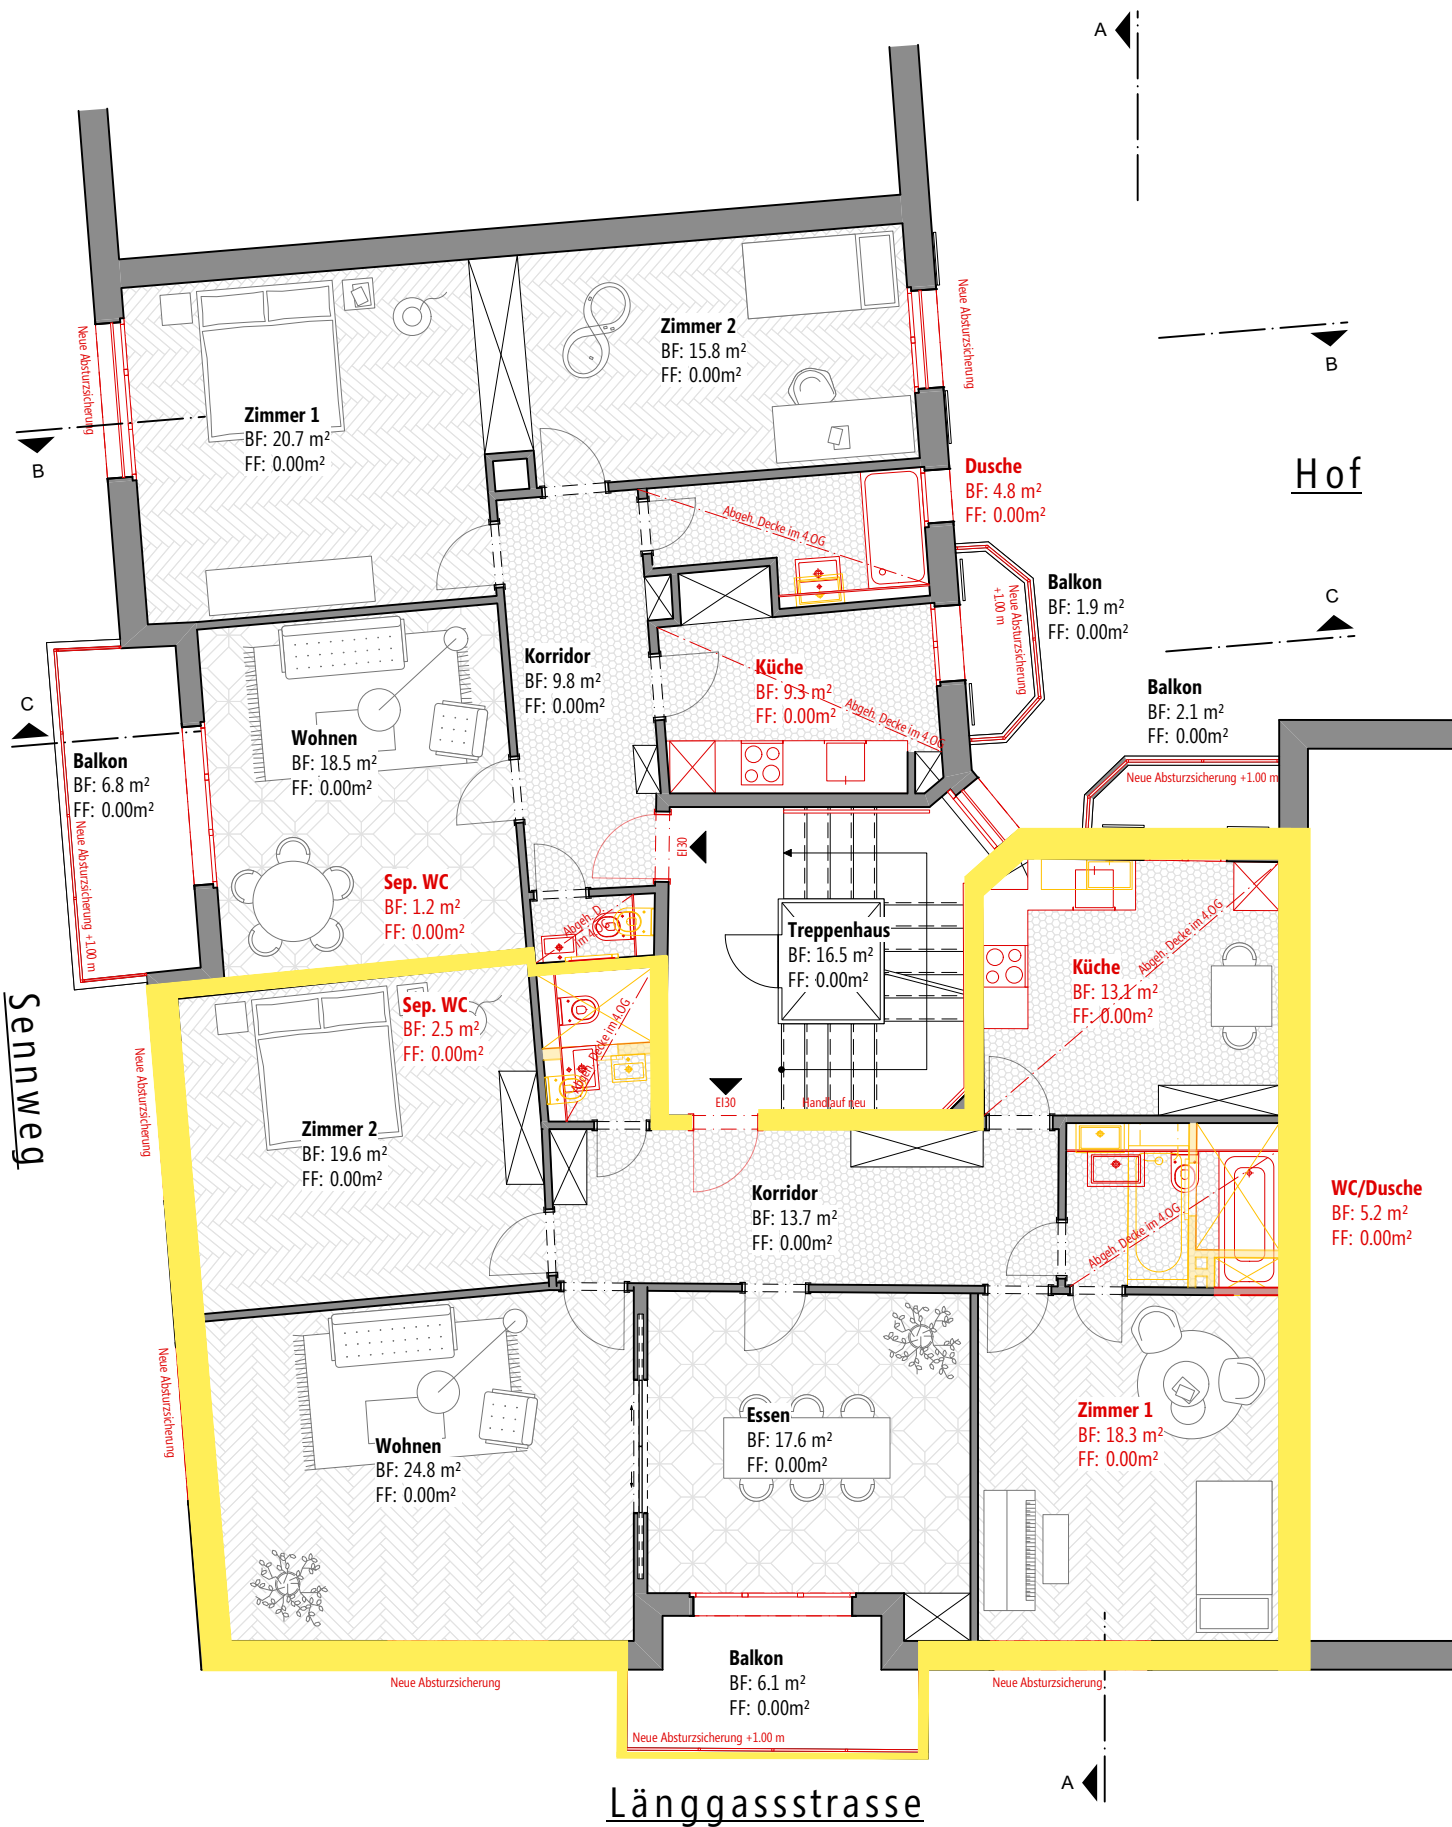

Plan-Nr. 2_114_A
1.OG - 4.OG

Variante 2

Projektplan
Projekt-Nr. 8719.02

Sennweg 1, 3011 Bern
Gesamtsanierung + DG-Ausbau