


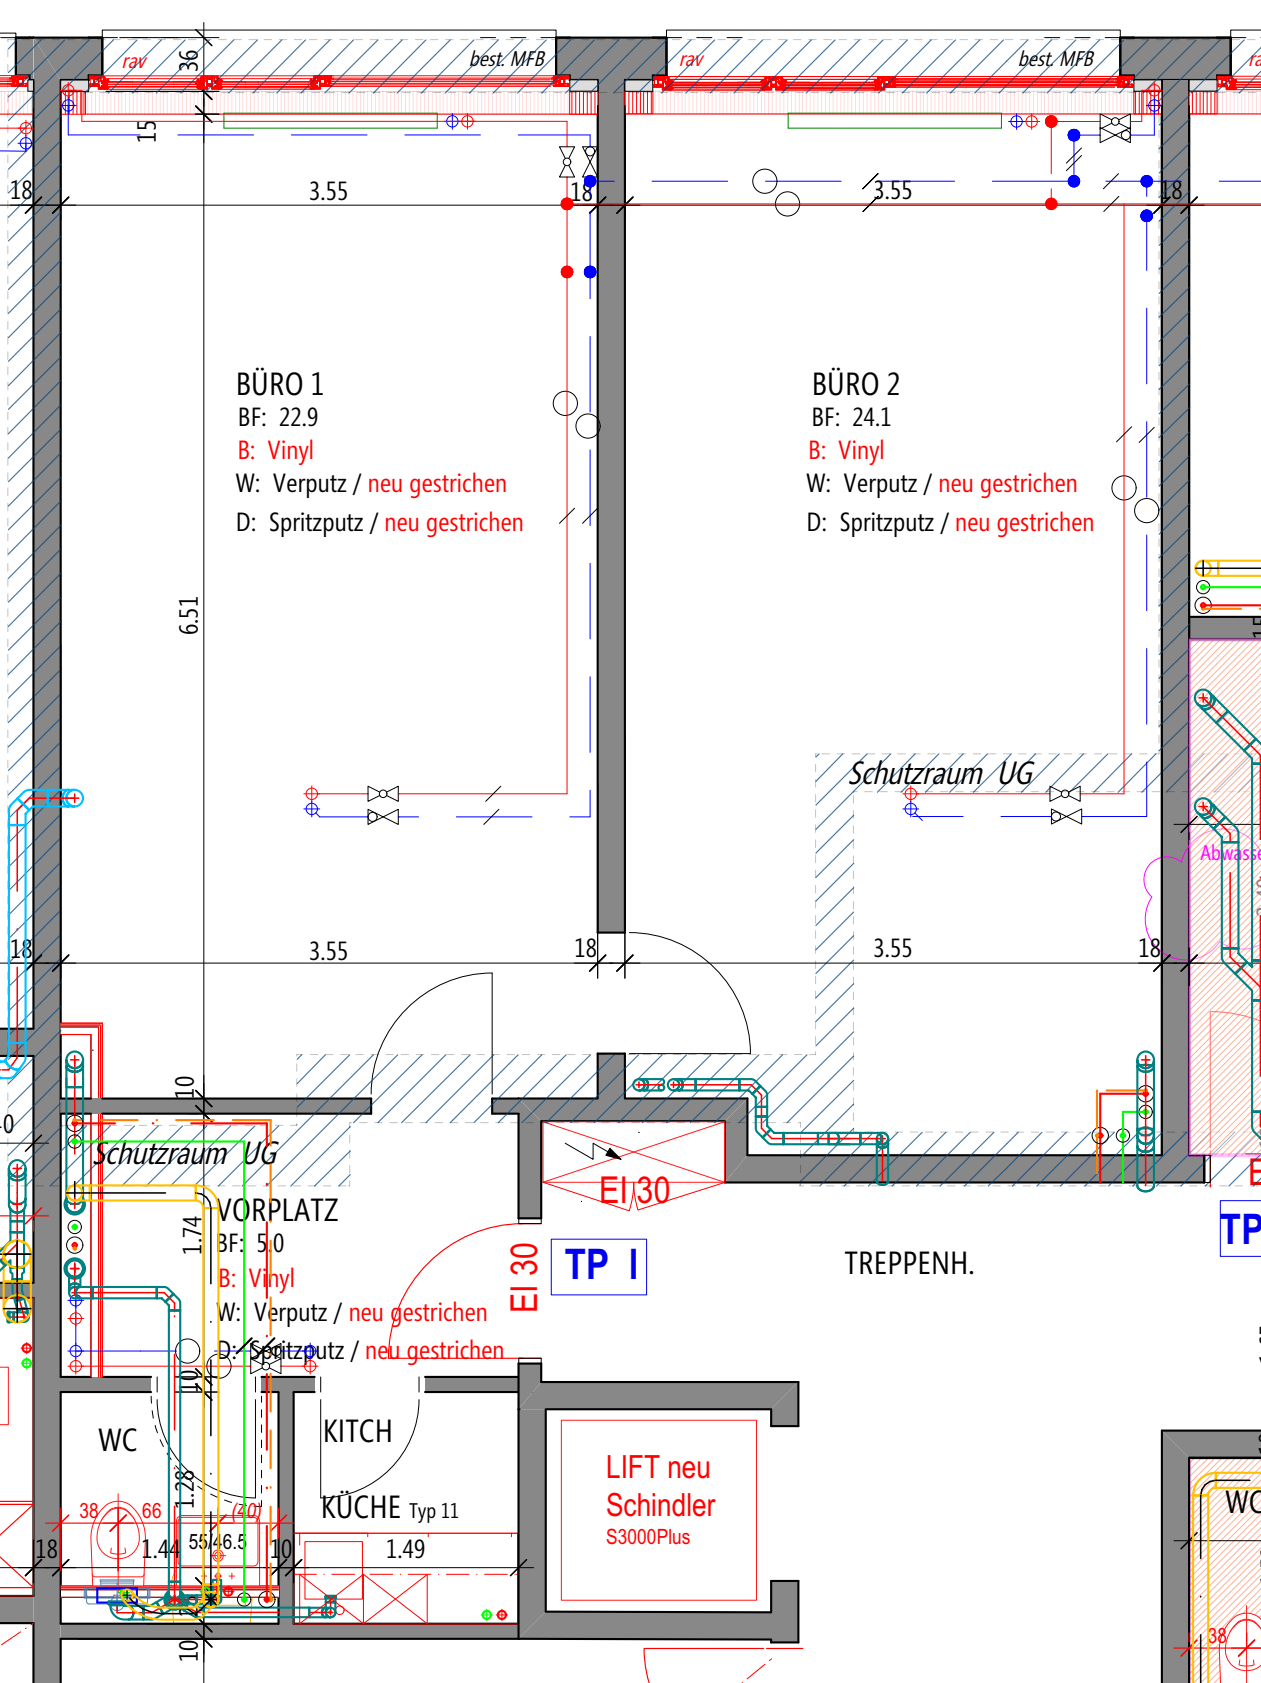

BÜRO 1

BF: 22.9

B: Vinyl

W: Verputz / neu gestrichen

D: Spritzputz / neu gestrichen

BÜRO 2

BF: 24.1

B: Vinyl

W: Verputz / neu gestrichen

D: Spritzputz / neu gestrichen

Schutzraum UG

Schutzraum UG

VORPLATZ

BF: 5.0

B: Vinyl

W: Verputz / neu gestrichen

D: Spritzputz / neu gestrichen

WC

KITCH

KÜCHE Typ 11

LIFT neu
Schindler
S3000Plus

TREPPENH.

TP I

TP

WC