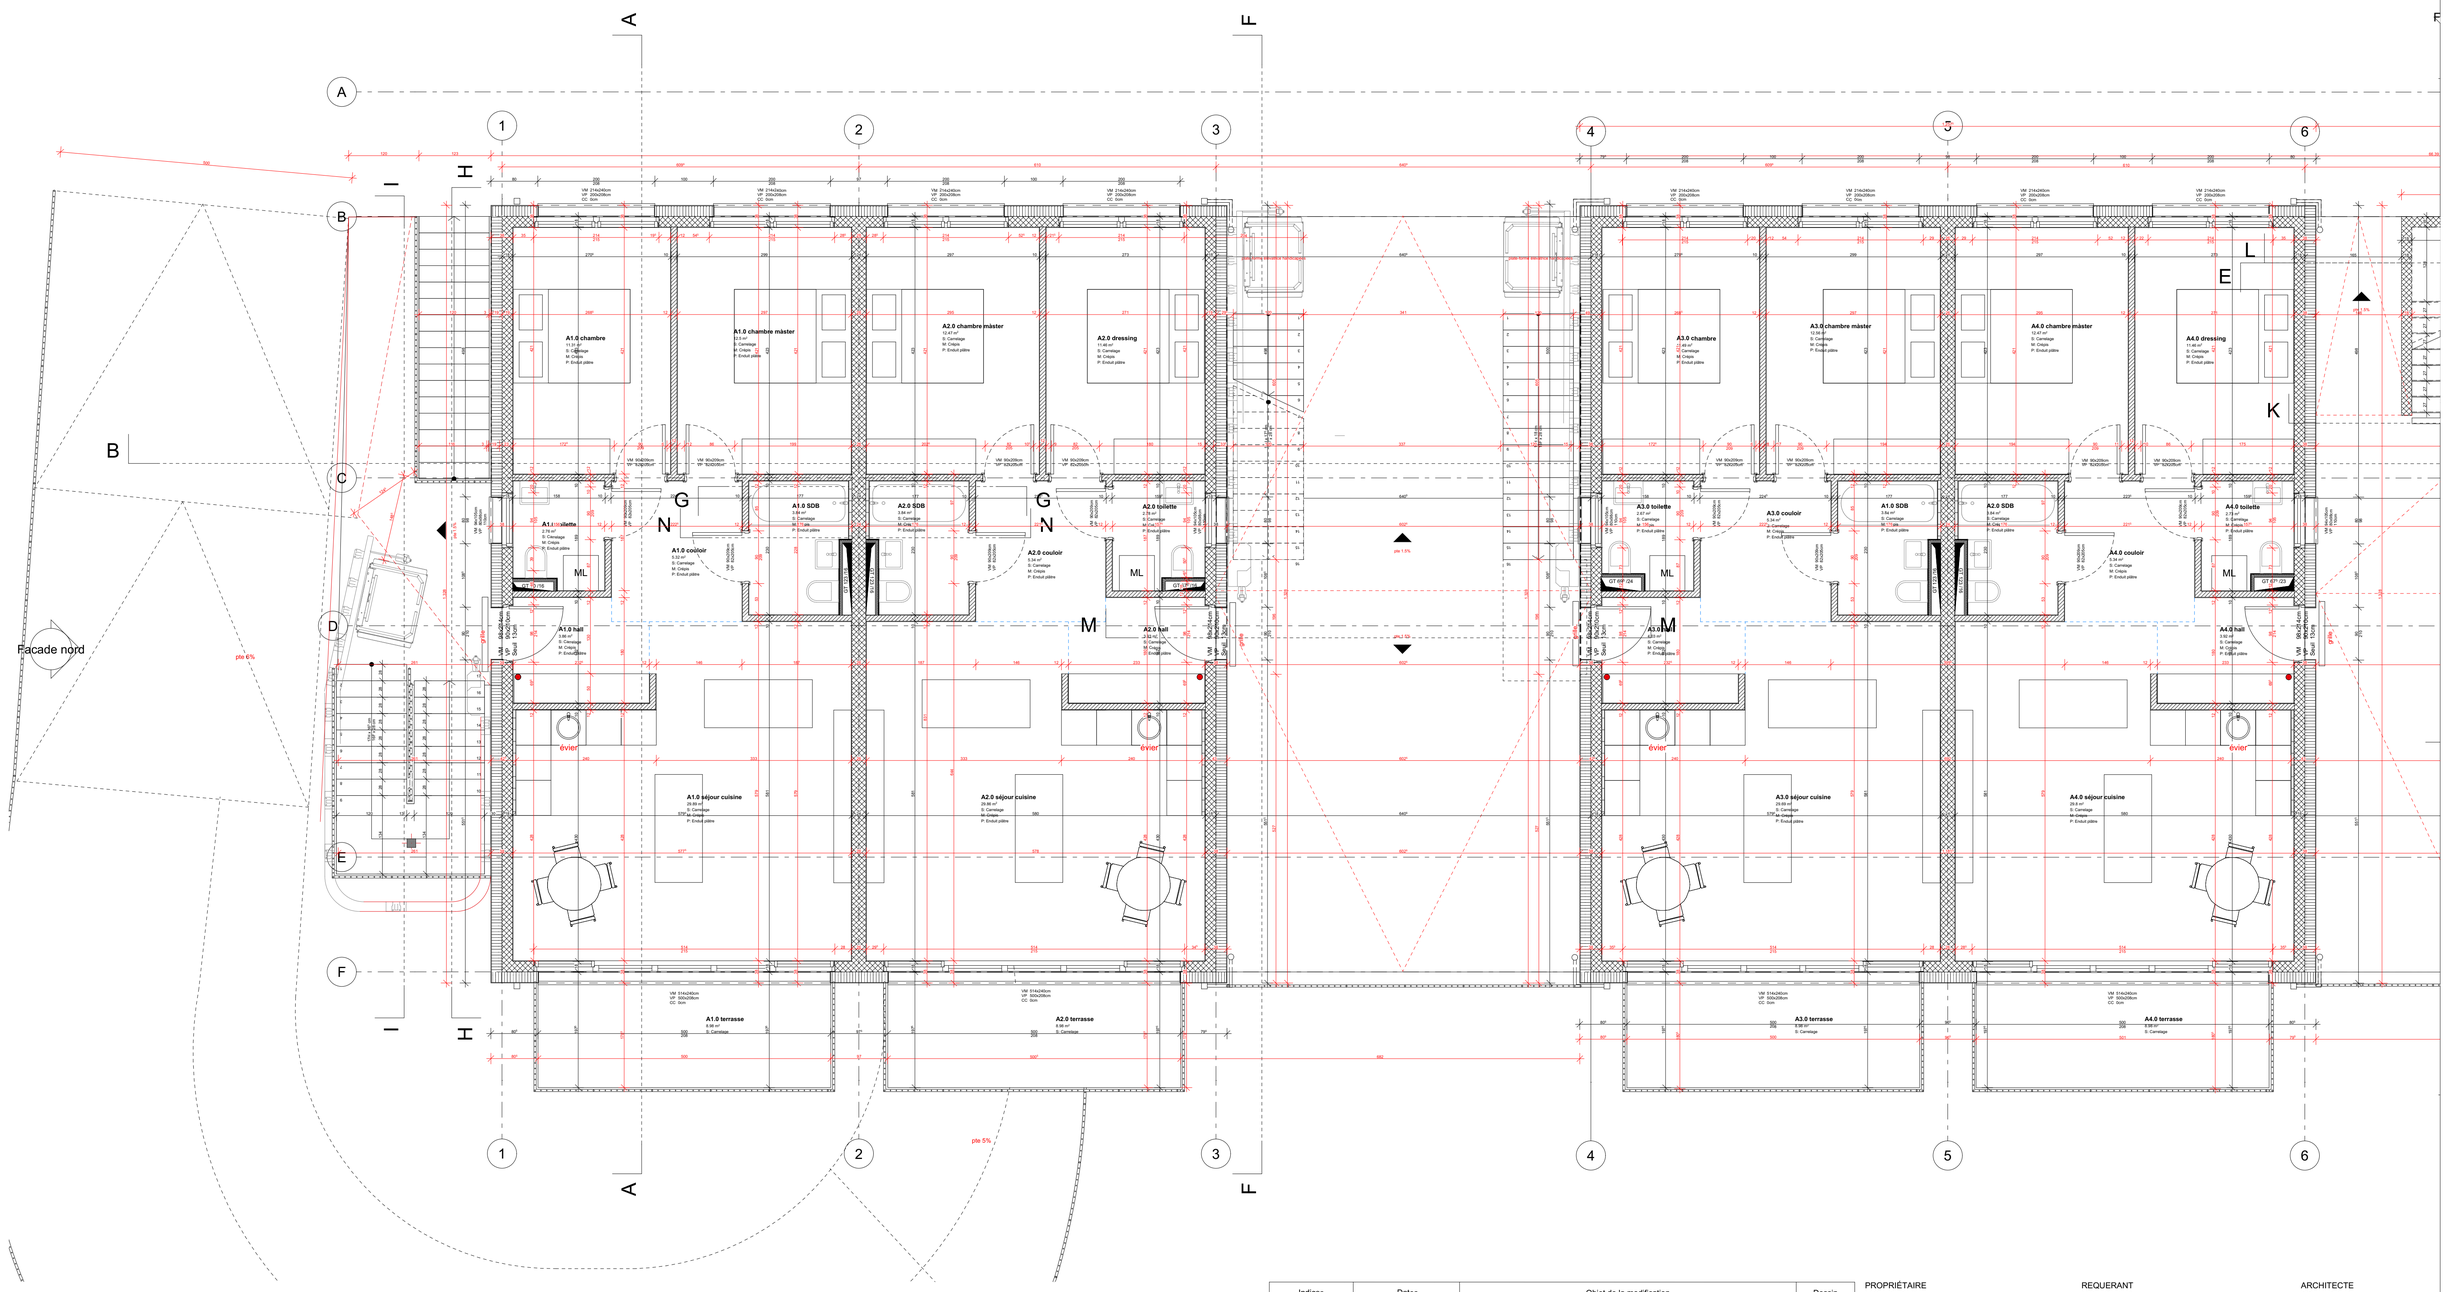


Indices	Dates	Objet de la modification	Dessin
	24.05.2023	Plans adaptés selon rdv avec la DT et MO	
	13.06.2023	Modification vide des murs sous-sol	
	18.07.2023	au RDC SDD WC et douche inversés	
	18.07.2023	RDC dimensions de la SDB pour y incorporer la machine à laver	
	18.07.2023	Suppression portes entre l'entrée et le hall.	
	18.07.2023	combles dimensions SDB modifiés	
	21.07.2023	modification de la rampe à voiture	
	27.07.2023	modifications selon le RDV du 27.07.2023	
	12.09.2023	modifications selon la séance de chantier du 12.09.2023	
	15.09.2023	dimensions des fenêtres	
	20.09.2023	Selon séance du 19.09.2023 modification cuisines et gaine sdd	
	21.09.2023	modification éléments abri PCi	
	29.09.2023	Modification ms selon séance du 26.09.2023	
	01.10.2023	Modification dimmensions porte d'entrée	
	04.10.2023	Porte d'entrée local commercial	
	10.10.2023	Porte d'entrée local commercial	
	18.10.2023	Selon séance du 17.10.2023 (Paliers escaliers)	
	19.10.2023	Fenêtres combles adaptés	
	09.04.2024	les murs à gabions	

PROPRIÉTAIRE
Miftar Kastrati

REQUERANT
Miftar Kastrati

ARCHITECTE
Alfonso Iglesias

Altitude (ref. mer) :
758.0m

Coordonnées x,y,z :
2'519'498 / 1'174'044

EXECUTION

Projet:
Construction de 3 bâtiments de 11 appartements et 2 locaux commerciaux en zone mixte
Adresse :
Chemin de la Foulaz, Commune de Vallorbe.

Maître de l'ouvrage :
Kastrati Miftar
Adresse :

Maître d'oeuvre :
Kastrati Miftar


ECHELLE:	1:50
FORMAT:	84,1/59,4
DATE:	09.04.2024
DESSIN:	Alfonso Iglesias
NUMERO REG.:	REG/2016/0973
CAMAC:	167329


Alfonso Iglesias Architecte

N° de plan:
02-1

Nom du plan:
Rez-de-chaussée

ADRESSE: RUE MATEREY 2, 1005 LAUSANNE TEL: 079 602 56 69 E-MAIL: alfonsoiarta@gmail.com

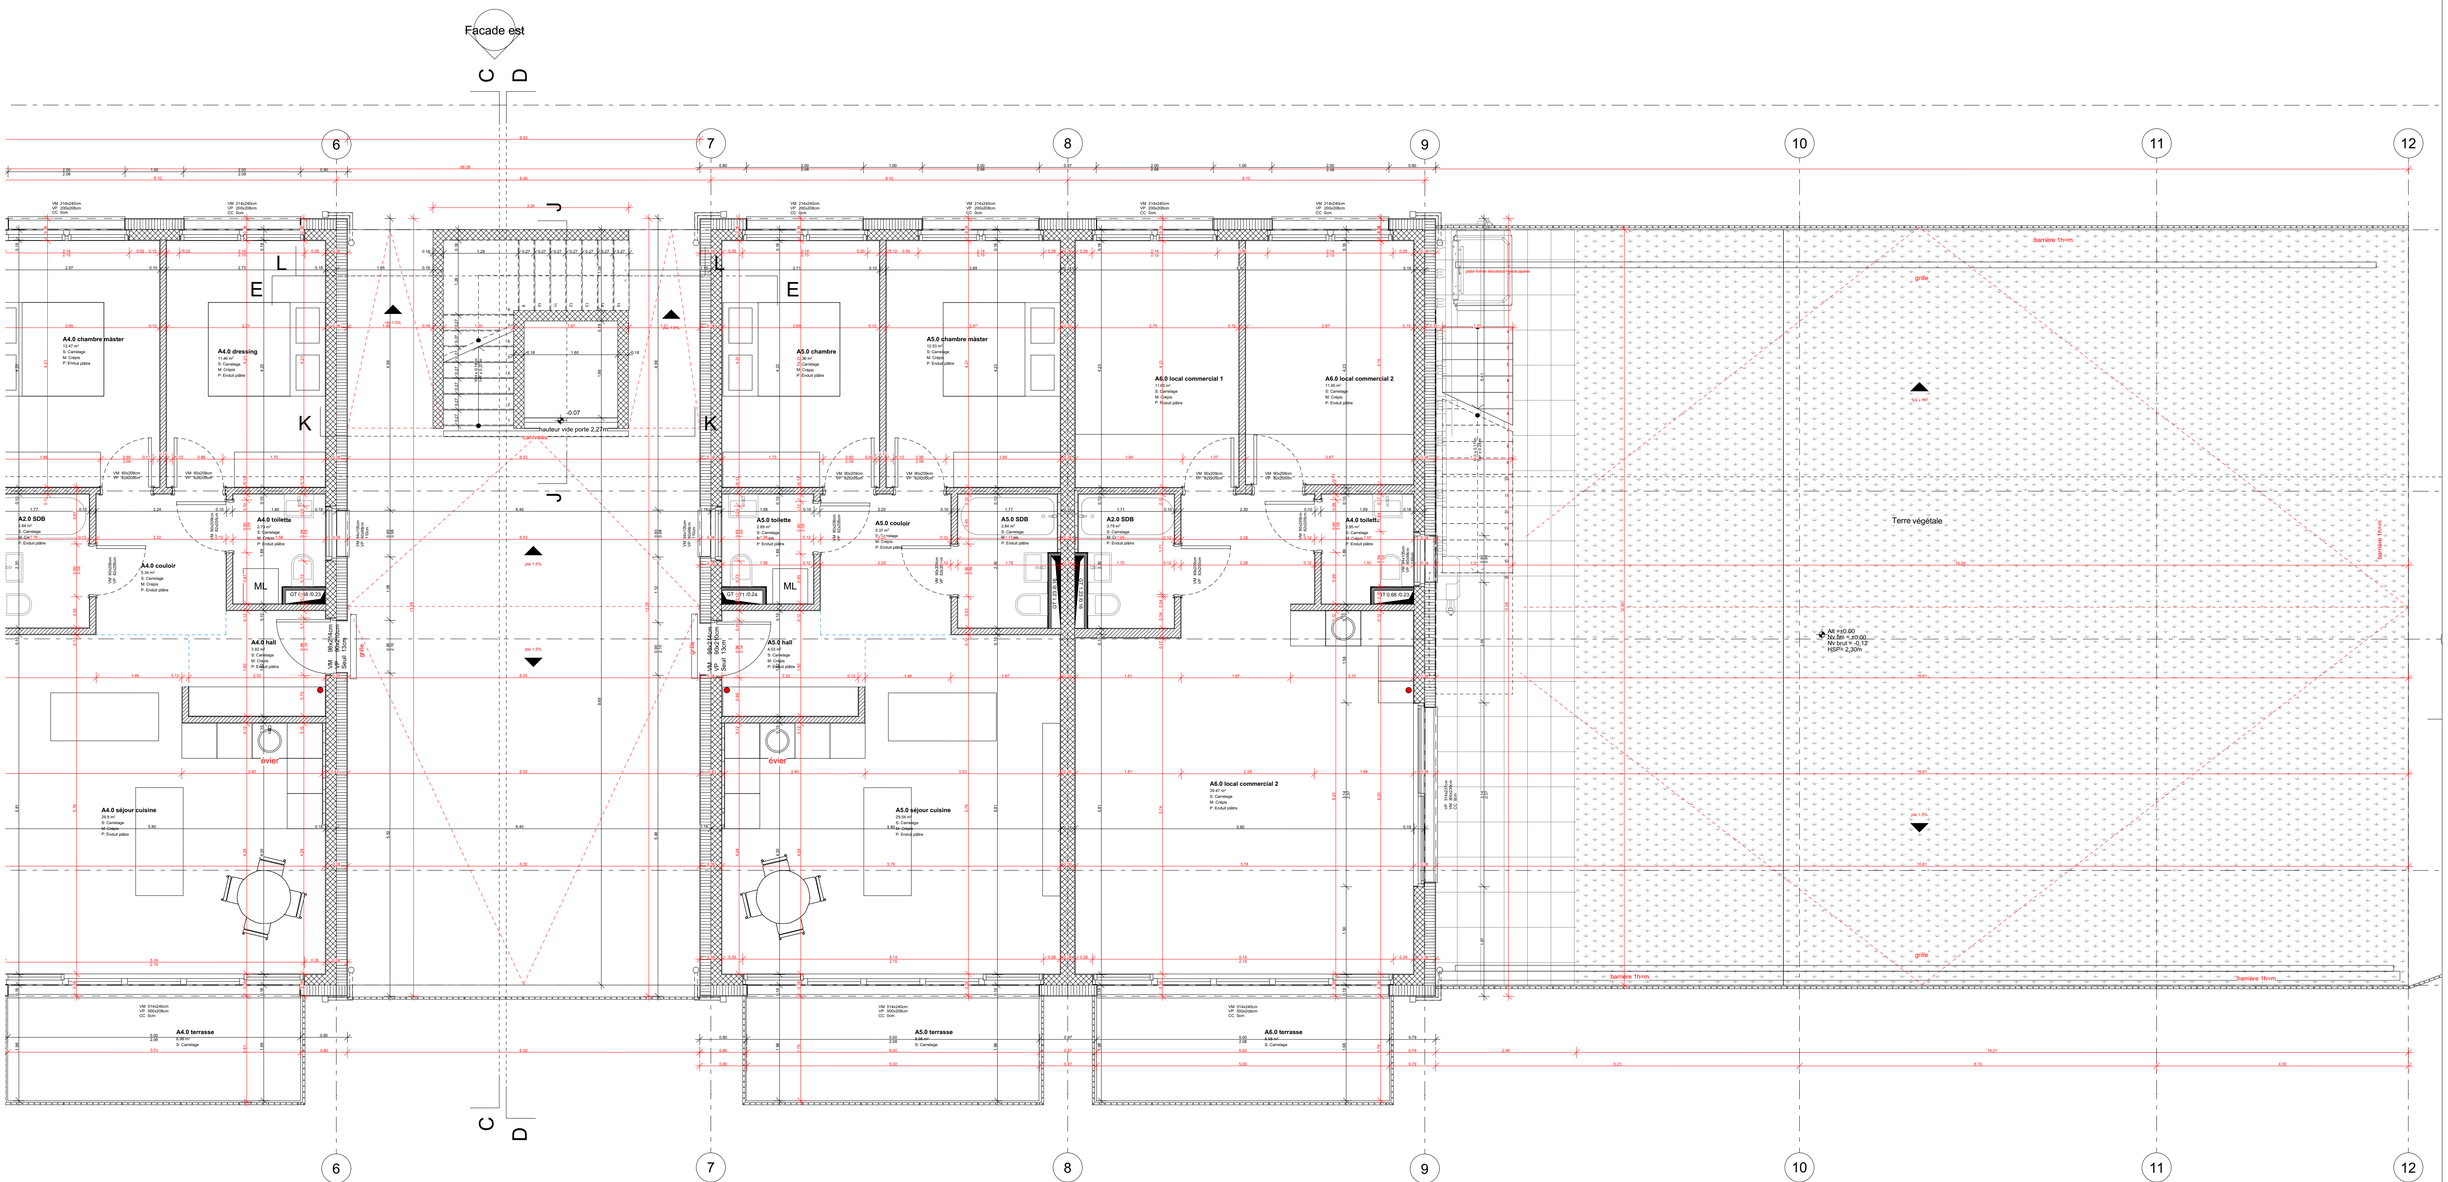
Facade est
C
D
6
7
8
9
10
11
12
A4.0 chambre mâster
12.47 m²
S: Carrelage
M: Crépis
P: Enduit plâtre
A4.0 dressing
11.46 m²
S: Carrelage
M: Crépis
P: Enduit plâtre
A2.0 SDB
3.46 m²
S: Carrelage
M: CAC / Cr
P: Enduit plâtre
A4.0 toilette
2.13 m²
S: Carrelage
M: Crépis / Cr
P: Enduit plâtre
A4.0 couloir
5.34 m²
S: Carrelage
M: Crépis
P: Enduit plâtre
A4.0 hall
3.92 m²
S: Carrelage
M: Crépis
P: Enduit plâtre
A4.0 séjour cuisine
29.6 m²
S: Carrelage
M: Crépis
P: Enduit plâtre
A4.0 terrasse
9.56 m²
S: Carrelage
A5.0 chambre
12.34 m²
S: Carrelage
M: Crépis
P: Enduit plâtre
A5.0 chambre mâster
12.53 m²
S: Carrelage
M: Crépis
P: Enduit plâtre
A5.0 toilette
2.64 m²
S: Carrelage
M: Crépis
P: Enduit plâtre
A5.0 couloir
5.37 m²
S: Carrelage
M: Crépis
P: Enduit plâtre
A5.0 SDB
3.46 m²
S: Carrelage
M: CAC / Cr
P: Enduit plâtre
A5.0 hall
4.03 m²
S: Carrelage
M: Crépis
P: Enduit plâtre
A5.0 séjour cuisine
29.54 m²
S: Carrelage
M: Crépis
P: Enduit plâtre
A5.0 terrasse
9.56 m²
S: Carrelage
A6.0 local commercial 1
11.66 m²
S: Carrelage
M: Crépis
P: Enduit plâtre
A6.0 local commercial 2
11.66 m²
S: Carrelage
M: Crépis
P: Enduit plâtre
A6.0 local commercial 2
39.87 m²
S: Carrelage
M: Crépis
P: Enduit plâtre
A6.0 terrasse
9.56 m²
S: Carrelage
A6.0 toilett
2.66 m²
S: Carrelage
M: Crépis / Cr
P: Enduit plâtre
hauteur vide porte 2.27m
-0.07
rainures
évier
évier
pte 1.5%
pte 1.5%
pte 1.5%
pente 7%
pente 7%
ML
ML
GT C.38 /0.27
GT C.071 /0.24
GT 0.68 /0.27
GT 0.27 /0.31
GT 0.27 /0.31
grille
grille
grille
grille
barrière 1hnm
barrière 1hnm
barrière 1hnm
barrière 1hnm
pas-bore devanture commerciale
Terre végétale
Alt: +0.00
Alt: +0.00/-0.12
Niv bas rue -0.12
NSPH 2,30m
+0.07 = RDC
-0.07 = RDC
VM 214x245cm
VF 100x208cm
CC: 0cm
VM 90x205cm
VF 82x205cm
VM 90x205cm
VF 82x205cm
VM 90x205cm
VF 82x205

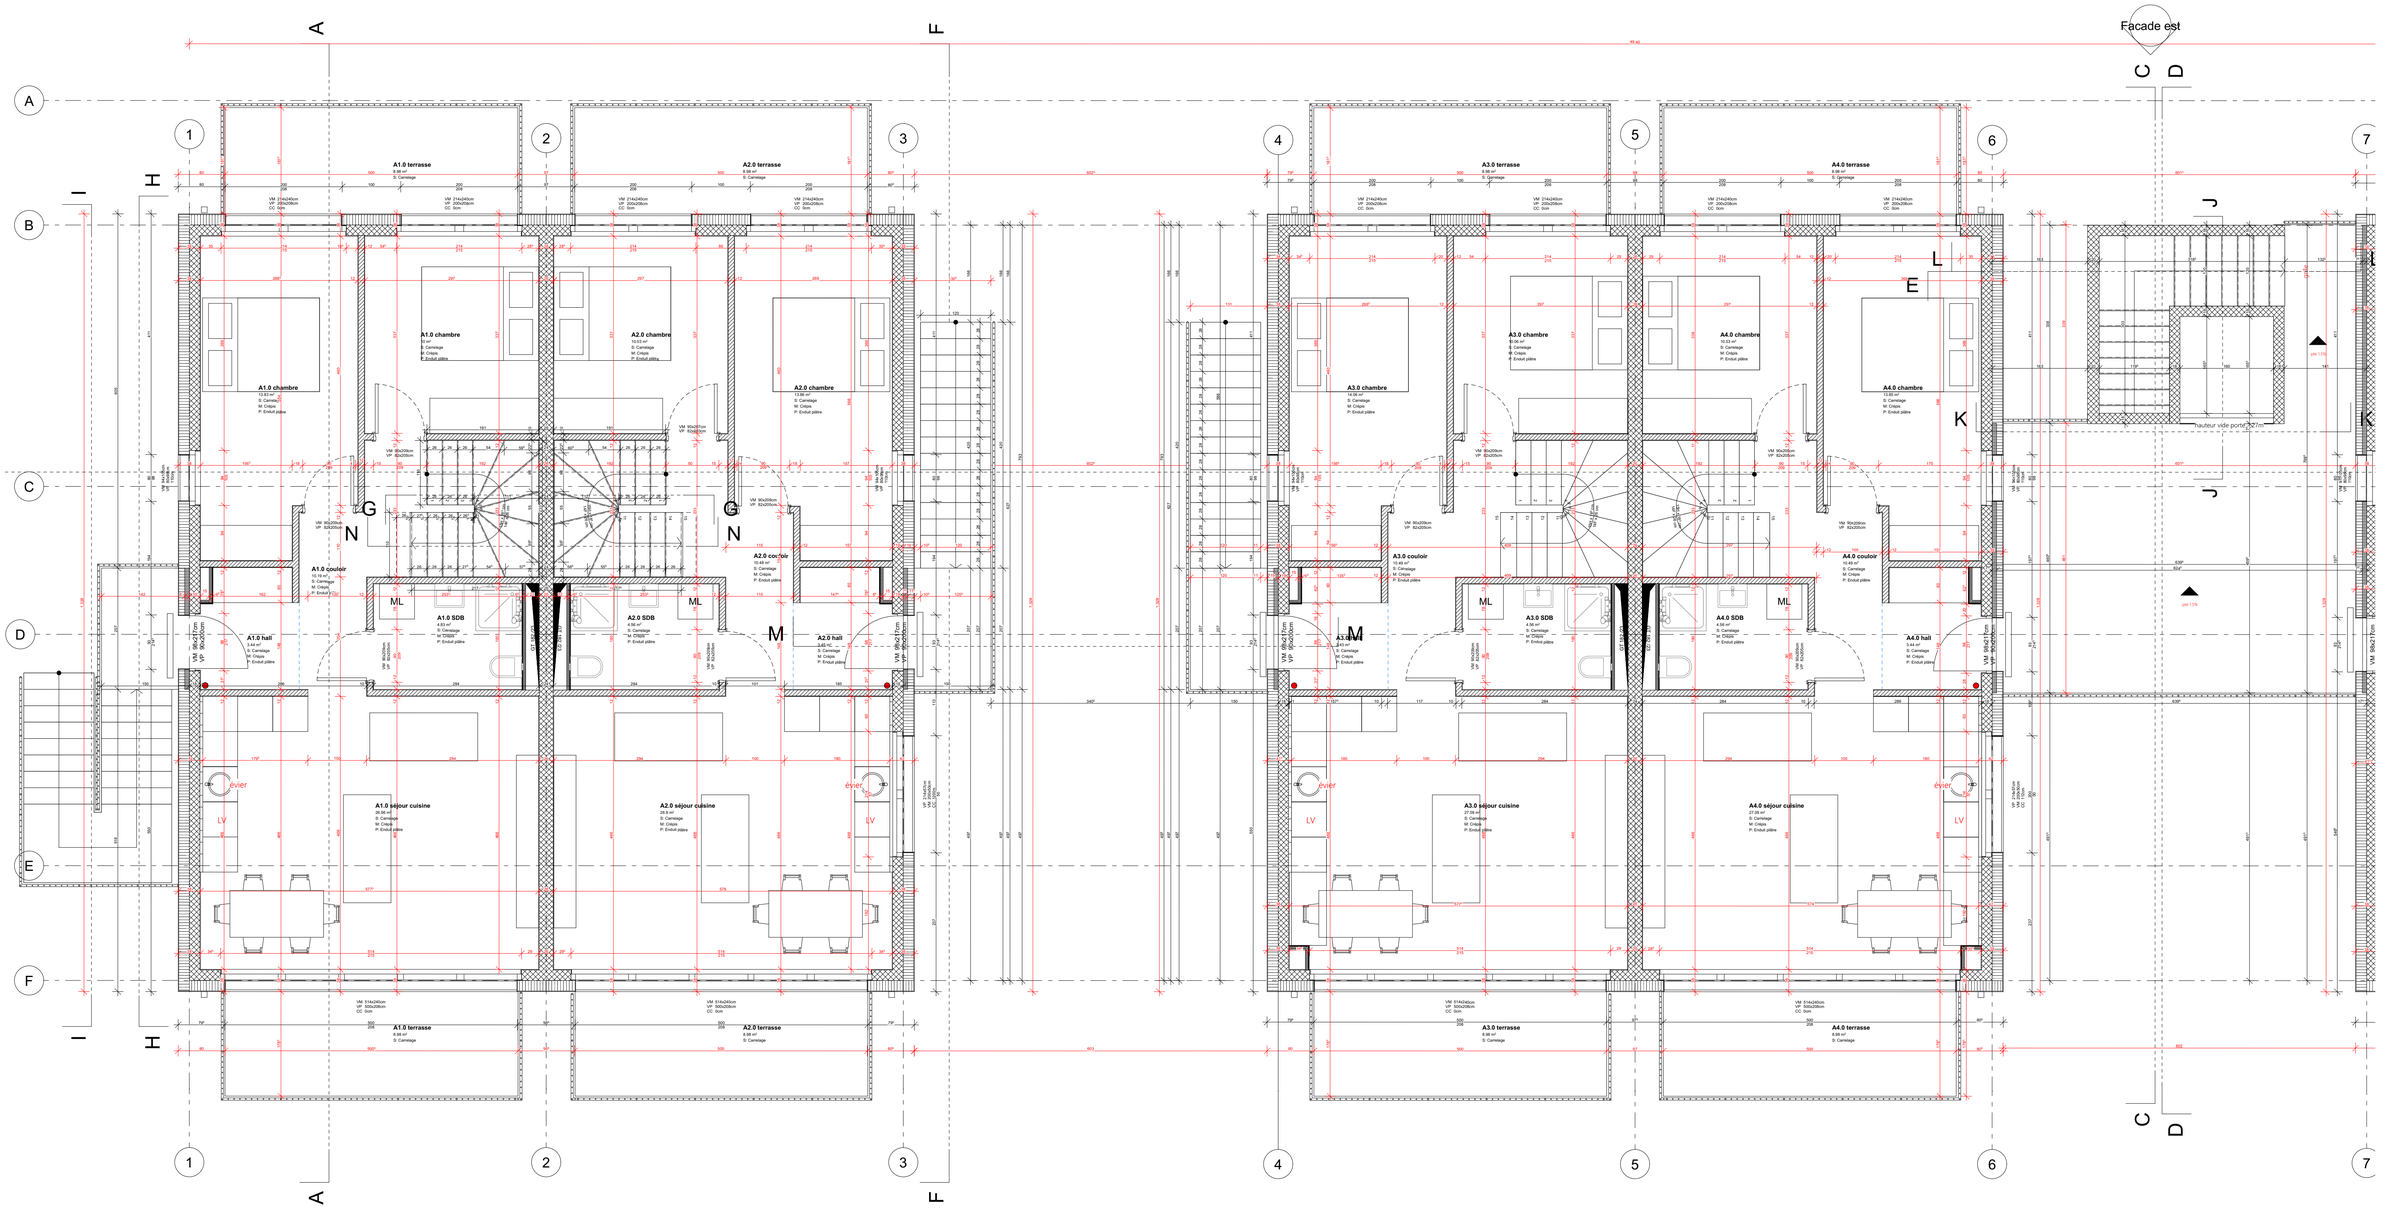

Indices	Dates	Objet de la modification	Dessin
	24.05.2023	Plans adaptés selon rdv avec la DT et MO	
	13.06.2023	Modification vide des murs sous-sol	
	18.07.2023	au RDC SDD WC et douche inversés	
	18.07.2023	RDC dimensions de la SDB pour y incorporer la machine à laver	
	18.07.2023	Suppression portes entre l'entrée et le hall.	
	18.07.2023	combles dimensions SDB modifiés	
	21.07.2023	modification de la rampe à voiture	
	27.07.2023	modifications selon le RDV du 27.07.2023	
	12.09.2023	modifications selon la séance de chantier du 12.09.2023	
	15.09.2023	dimensions des fenêtres	
	20.09.2023	Selon séance du 19.09.2023 modification cuisines et gaine sdd	
	21.09.2023	modification éléments abri PCi	
	29.09.2023	Modification ms selon séance du 26.09.2023	
	01.10.2023	Modification dimmensions porte d'entrée	
	04.10.2023	Porte d'entrée local commercial	
	10.10.2023	Porte d'entrée local commercial	
	18.10.2023	Selon séance du 17.10.2023 (Paliers escaliers)	
	19.10.2023	Fenêtres combles adaptés	

PROPRIÉTAIRE
Miftar Kastrati

REQUERANT
Miftar Kastrati

ARCHITECTE
Alfonso Iglesias

Altitude (ref. mer) :
758.0m

Coordonnées x,y,z :
2'519'498 / 1'174'044

EXECUTION

Projet :
Construction de 3 bâtiments de 11 appartements et 2 locaux commerciaux en zone mixte
Adresse :
Chemin de la Foulaz. Commune de Vallorbe.

Maître de l'ouvrage :
Kastrati Miftar
Adresse :

Maître d'oeuvre :
Kastrati Miftar


ECHELLE:	**1:50**
FORMAT:	**84,1/59,4**
DATE:	**24.01.2023**
DESSIN:	**Alfonso Iglesias**
NUMERO REG.:	**REG/2016/0973**
CAMAC:	**167329**

Alfonso Iglesias **Architecte**

N° de plan:
03-1

Nom du plan:
1er étage

ADRESSE: RUE MATEREY 2, 1005 LAUSANNE TEL: 079 602 56 69 E-MAIL: alfonsoisrta

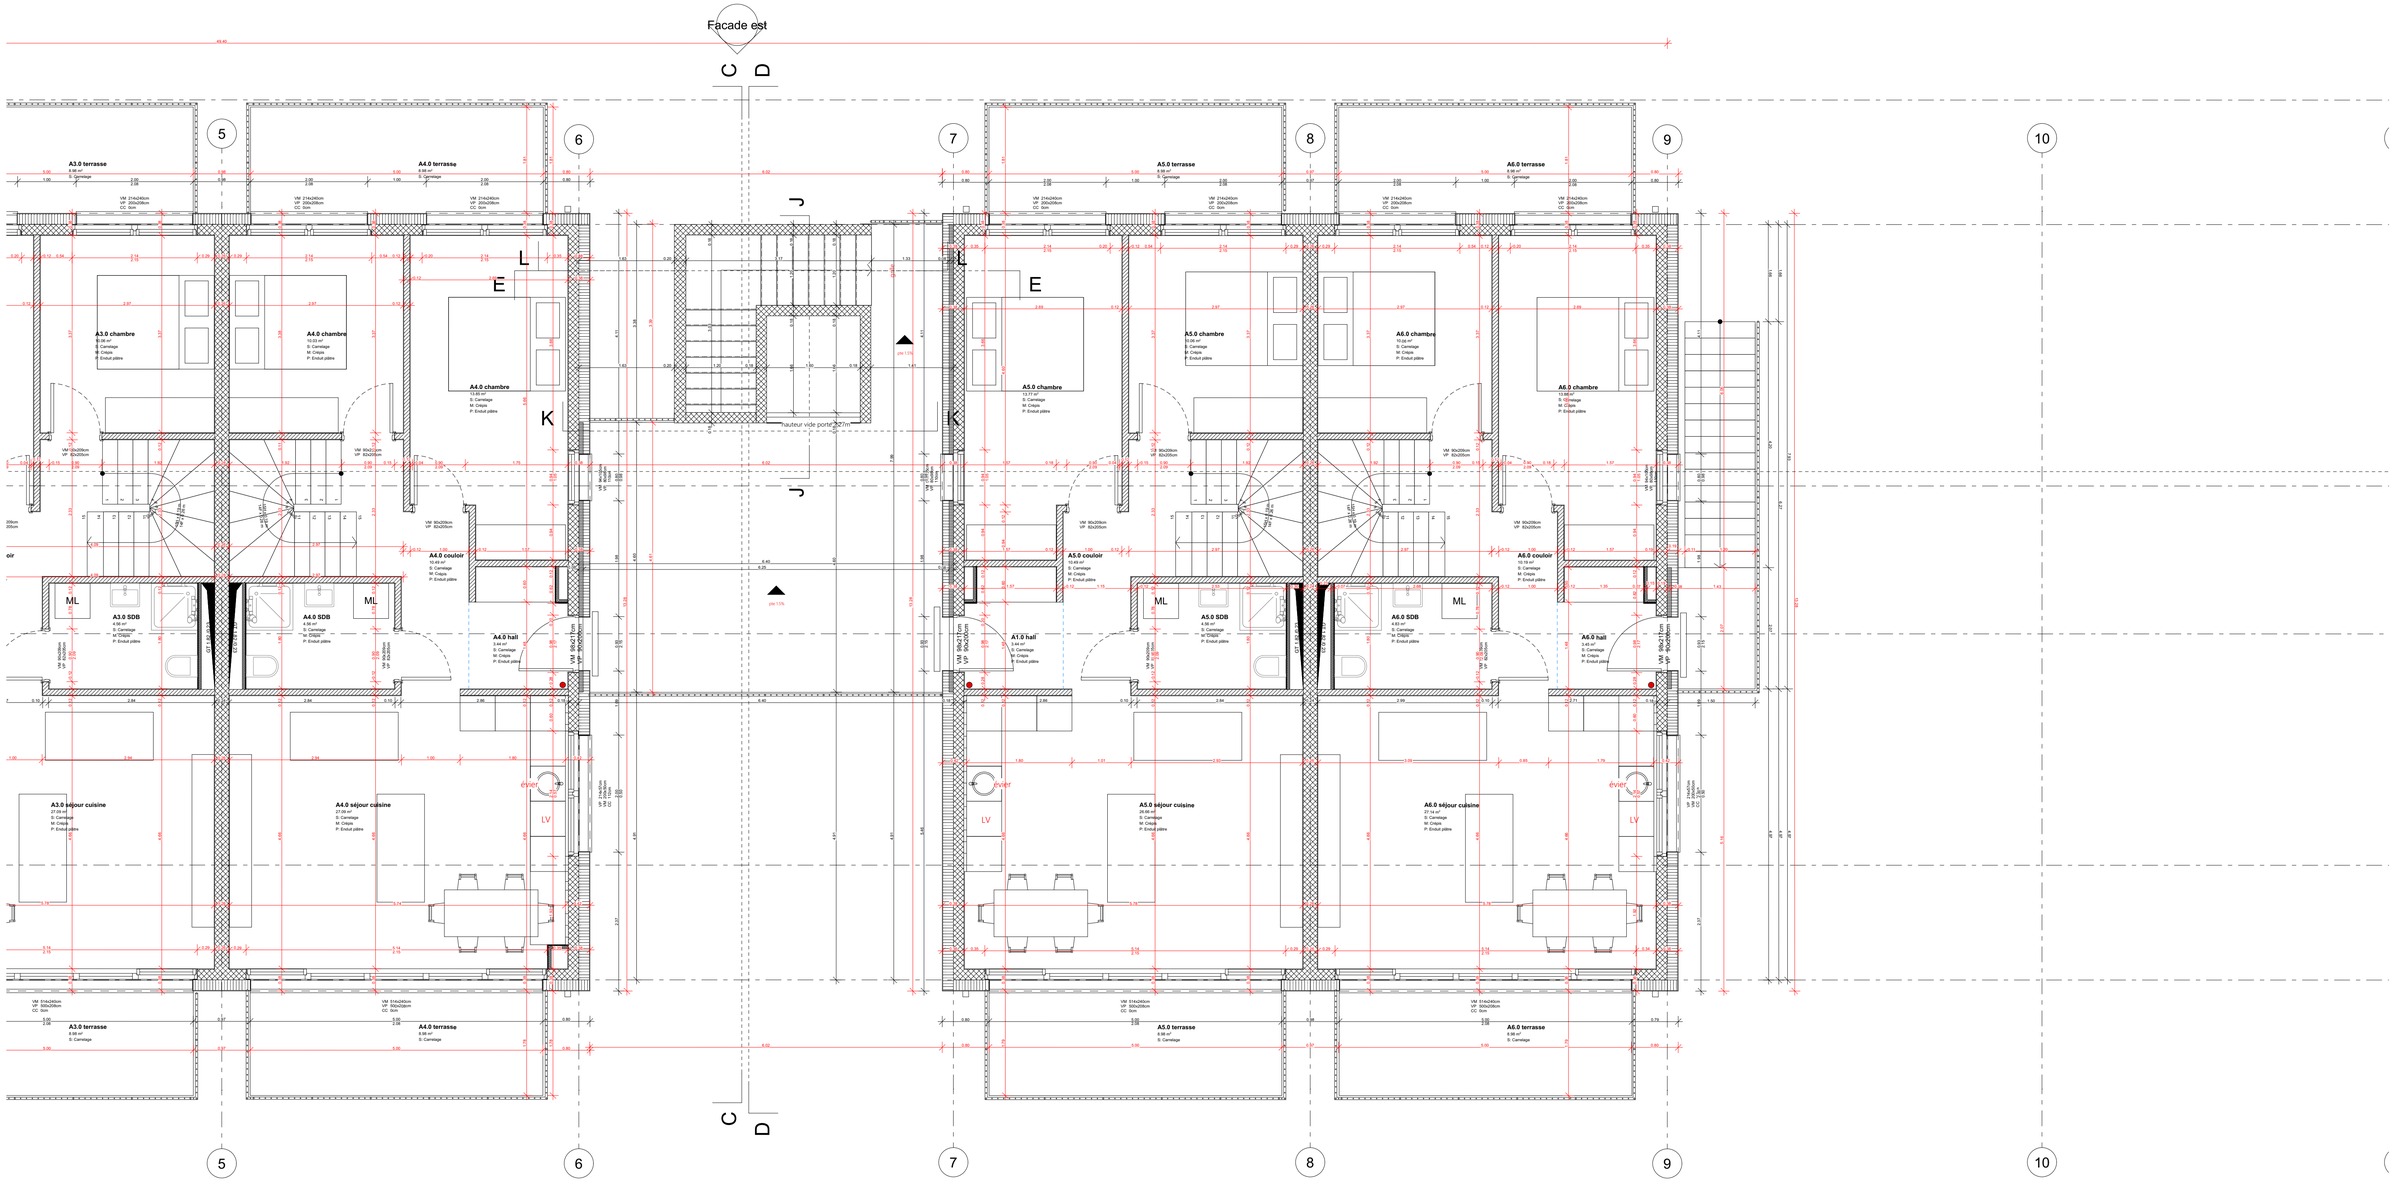

Indices	Dates	Objet de la modification	Dessin
	24.05.2023	Plans adaptés selon rdv avec la DT et MO	
	13.06.2023	Modification vide des murs sous-sol	
	18.07.2023	au RDC SDD WC et douche inversés	
	18.07.2023	RDC dimensions de la SDB pour y incorporer la machine à laver	
	18.07.2023	Suppression portes entre l'entrée et le hall.	
	18.07.2023	combles dimensions SDB modifiés	
	21.07.2023	modification de la rampe à voiture	
	27.07.2023	modifications selon le RDV du 27.07.2023	
	12.09.2023	modifications selon la séance de chantier du 12.09.2023	
	15.09.2023	dimensions des fenêtres	
	20.09.2023	Selon séance du 19.09.2023 modification cuisines et gaine sdd	
	21.09.2023	modification éléments abri PCi	
	29.09.2023	Modification ms selon séance du 26.09.2023	
	01.10.2023	Modification dimmensions porte d'entrée	
	04.10.2023	Porte d'entrée local commercial	
	10.10.2023	Porte d'entrée local commercial	
	18.10.2023	Selon séance du 17.10.2023 (Paliers escaliers)	
	19.10.2023	Fenêtres combles adaptés	

PROPRIÉTAIRE
Miftar Kastrati

REQUERANT
Miftar Kastrati

ARCHITECTE
Alfonso Iglesias

Altitude (ref. mer) :
758.0m

Coordonnées x,y,z :
2'519'498 / 1'174'044

EXECUTION

Projet :
Construction de 3 bâtiments de 11 appartements et 2 locaux commerciaux en zone mixte
Adresse :
Chemin de la Foulaz. Commune de Vallorbe.

Maître de l'ouvrage :
Kastrati Miftar
Adresse :


Maître d'oeuvre :
Kastrati Miftar

N° de plan:
03-2

Nom du plan:
1er étage

ECHELLE: **1:50**
FORMAT: **84,1/59,4**
DATE: **24.01.2023**
DESSIN: **Alfonso Iglesias**
NUMERO REG.: **REG/2016/0973**
CAMAC: **167329**

Alfonso Iglesias **Architecte**
ADRESSE: RUE MATEREY 2, 1005 LAUSANNE TEL: 079 602 56 69 E-MAIL: alfonsoirta

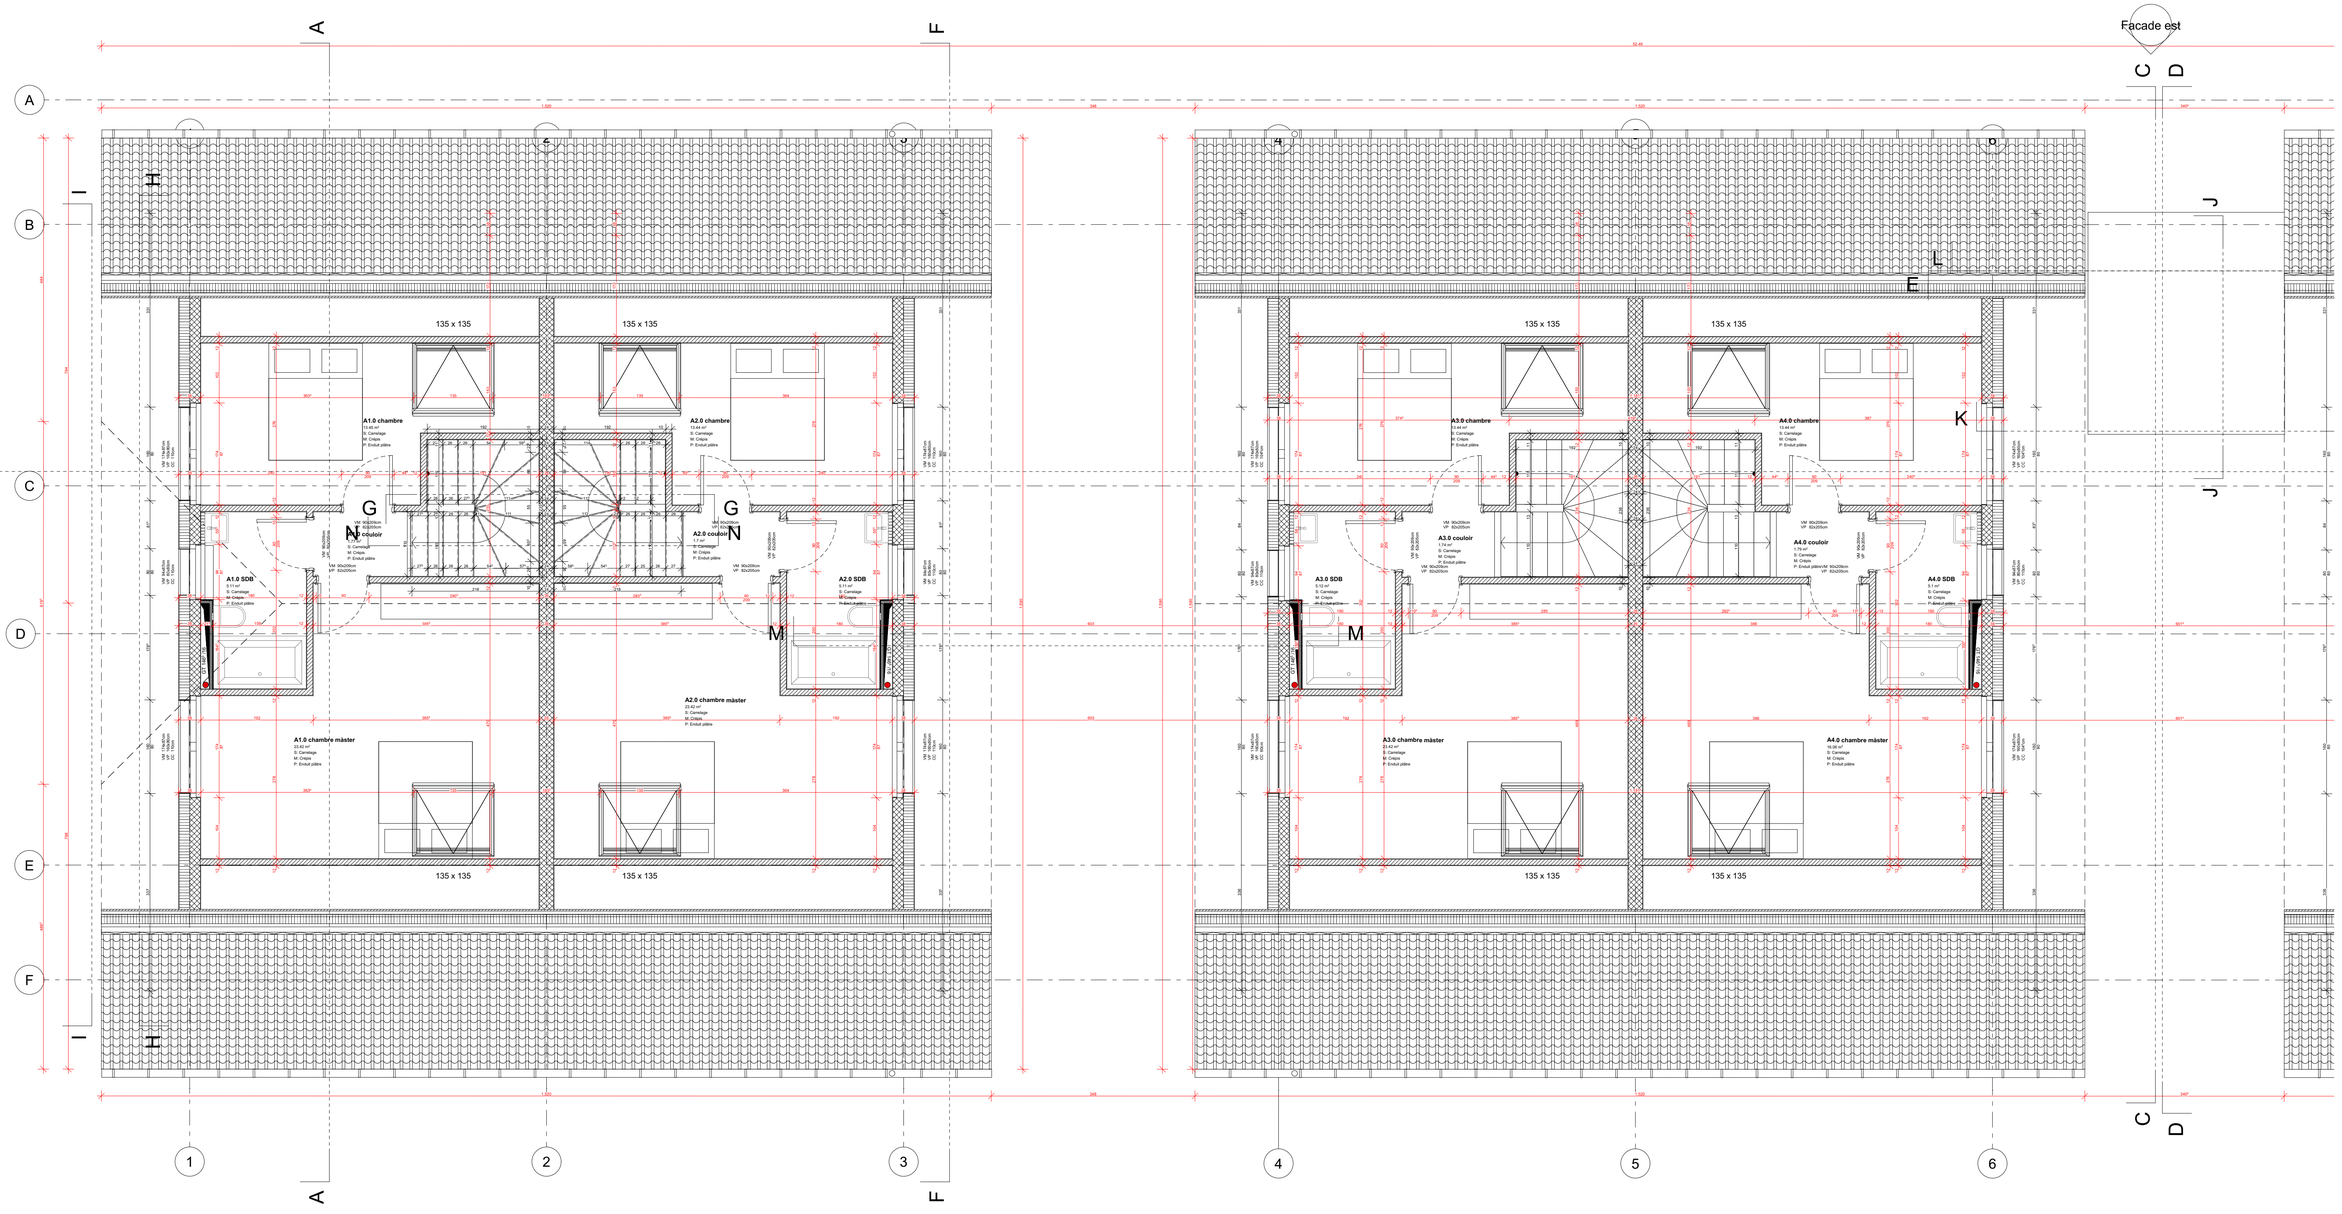

Indices	Dates	Objet de la modification	Dessin
	24.05.2023	Plans adaptés selon rdv avec la DT et MO	
	13.06.2023	Modification vide des murs sous-sol	
	18.07.2023	au RDC SDD WC et douche inversés	
	18.07.2023	RDC dimensions de la SDB pour y incorporer la machine à laver	
	18.07.2023	Suppression portes entre l'entrée et le hall.	
	18.07.2023	combles dimensions SDB modifiés	
	21.07.2023	modification de la rampe à voiture	
	27.07.2023	modifications selon le RDV du 27.07.2023	
	12.09.2023	modifications selon la séance de chantier du 12.09.2023	
	15.09.2023	dimensions des fenêtres	
	20.09.2023	Selon séance du 19.09.2023 modification cuisines et gaine sdd	
	21.09.2023	modification éléments abri PCi	
	29.09.2023	Modification ms selon séance du 26.09.2023	
	01.10.2023	Modification dimmensions porte d'entrée	
	04.10.2023	Porte d'entrée local commercial	
	10.10.2023	Porte d'entrée local commercial	
	18.10.2023	Selon séance du 17.10.2023 (Paliers escaliers)	
	19.10.2023	Fenêtres combles adaptés	

PROPRIÉTAIRE
Miftar Kastrati

REQUERANT
Miftar Kastrati

ARCHITECTE
Alfonso Iglesias

Altitude (ref. mer) :
758.0m

Coordonnées x,y,z :
2'519'498 / 1'174'044

EXECUTION

Projet :
Construction de 3 bâtiments de 11 appartements et 2 locaux commerciaux en zone mixte
Adresse :
Chemin de la Foulaz. Commune de Vallorbe.

Maître de l'ouvrage :
Kastrati Miftar
Adresse :


Maître d'oeuvre :
Kastrati Miftar

N° de plan:
04-1

Nom du plan:
Combles

ECHELLE: **1:50**
FORMAT: **84,1/59,4**
DATE: **24.01.2023**
DESSIN: **Alfonso Iglesias**
NUMERO REG.: **REG/2016/0973**
CAMAC: **167329**

Alfonso Iglesias **Architecte**
ADRESSE: RUE MATEREY 2, 1005 LAUSANNE TEL: 079 602 56 69 E-MAIL: alfonsosirta

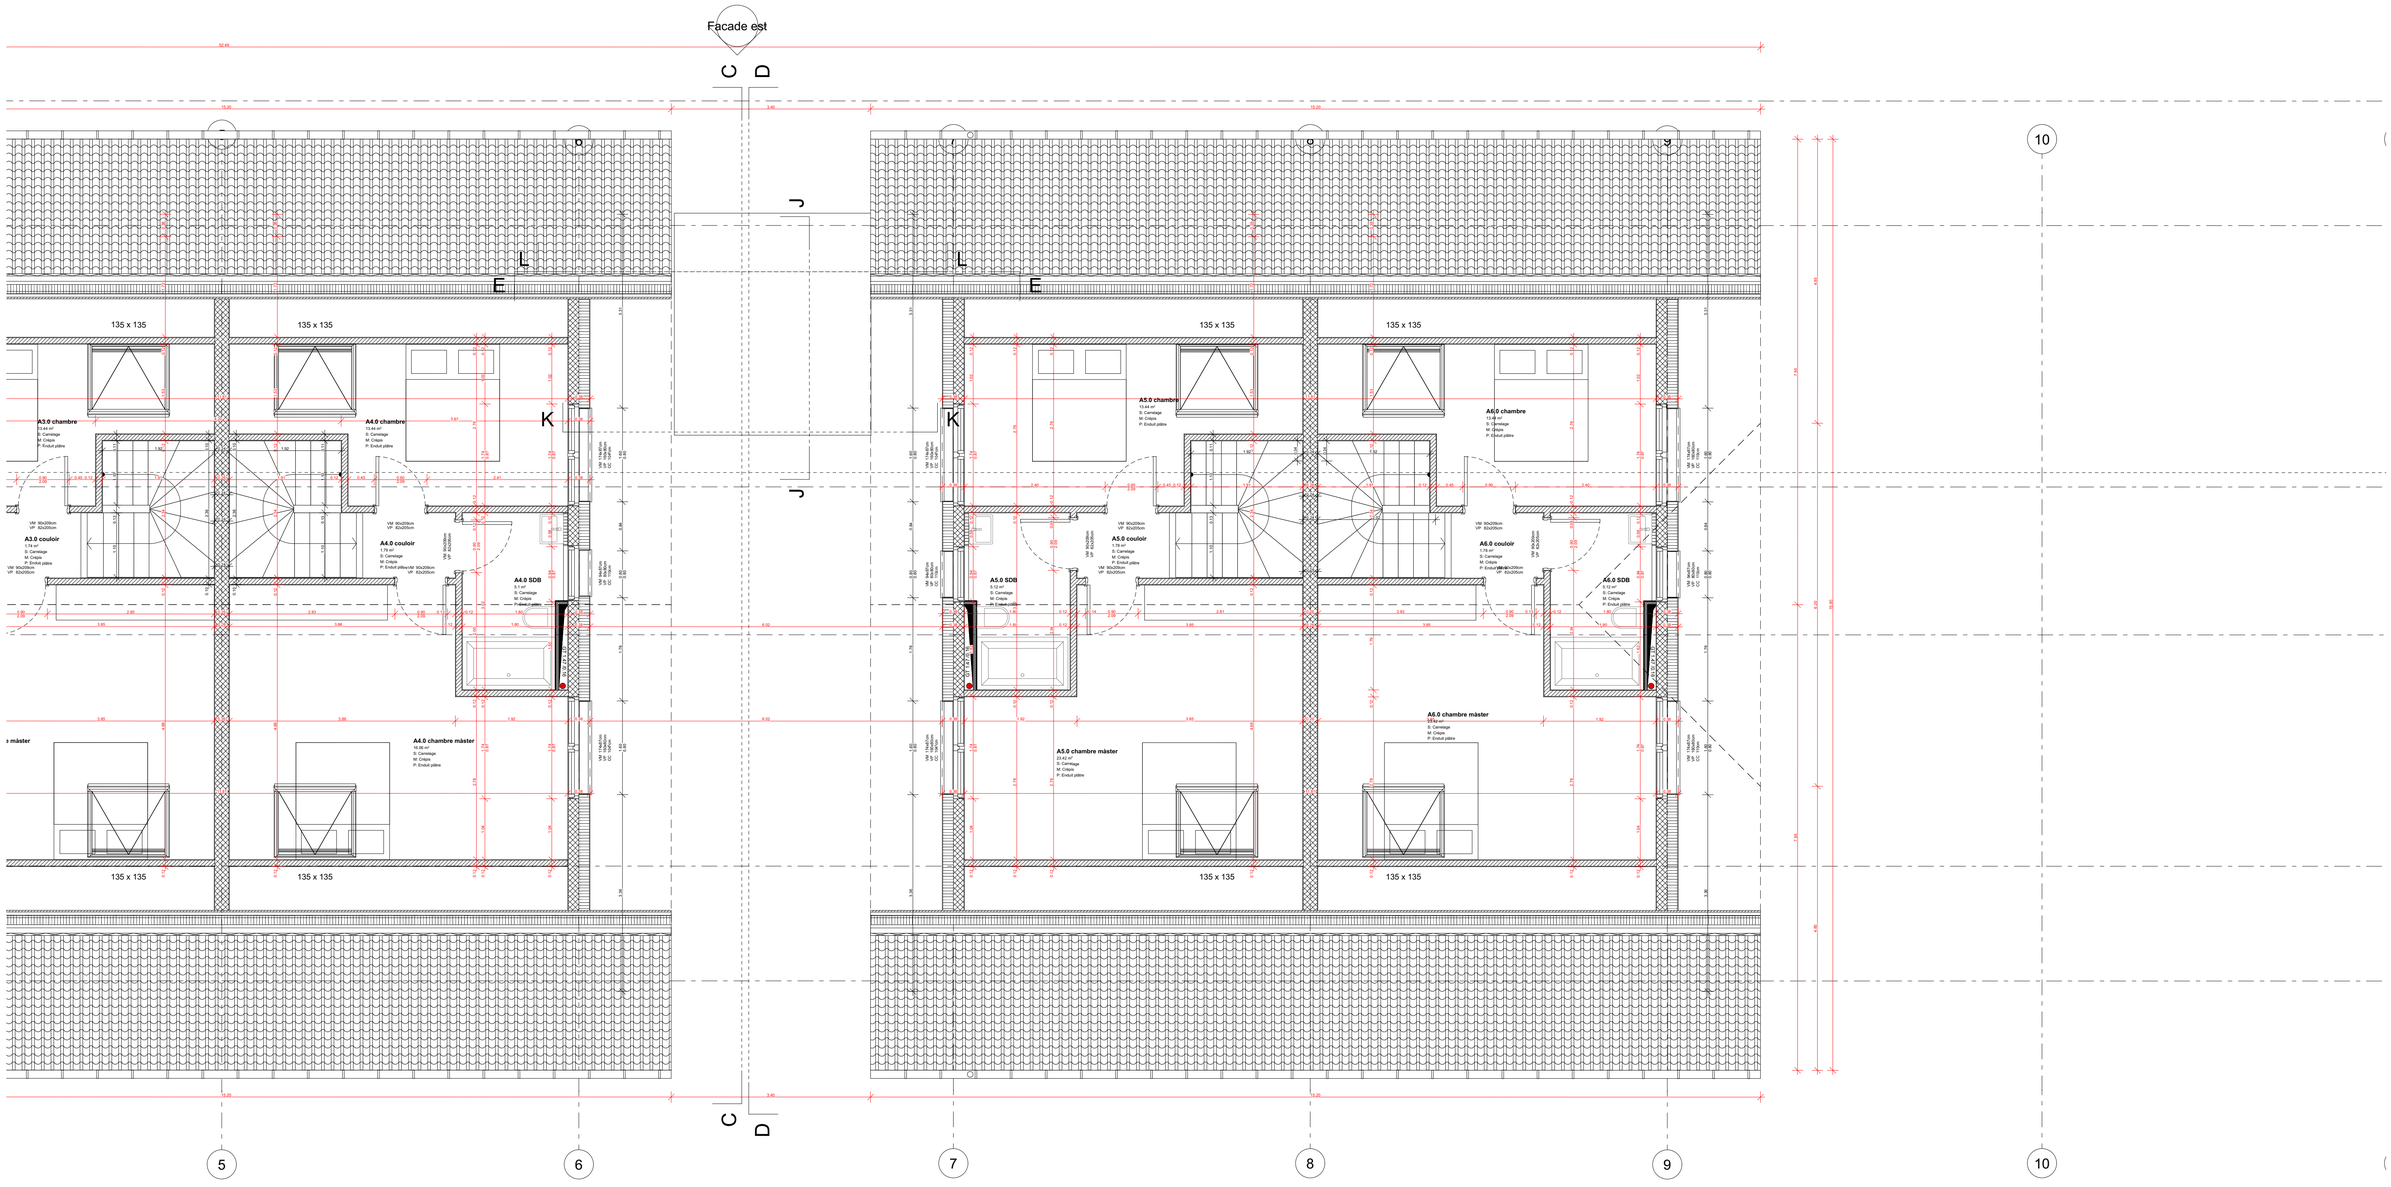

Indices	Dates	Objet de la modification	Dessin
	24.05.2023	Plans adaptés selon rdv avec la DT et MO	
	13.06.2023	Modification vide des murs sous-sol	
	18.07.2023	au RDC SDD WC et douche inversés	
	18.07.2023	RDC dimensions de la SDB pour y incorporer la machine à laver	
	18.07.2023	Suppression portes entre l'entrée et le hall.	
	18.07.2023	combles dimensions SDB modifiés	
	21.07.2023	modification de la rampe à voiture	
	27.07.2023	modifications selon le RDV du 27.07.2023	
	12.09.2023	modifications selon la séance de chantier du 12.09.2023	
	15.09.2023	dimensions des fenêtres	
	20.09.2023	Selon séance du 19.09.2023 modification cuisines et gaine sdd	
	21.09.2023	modification éléments abri PCi	
	29.09.2023	Modification ms selon séance du 26.09.2023	
	01.10.2023	Modification dimmensions porte d'entrée	
	04.10.2023	Porte d'entrée local commercial	
	10.10.2023	Porte d'entrée local commercial	
	18.10.2023	Selon séance du 17.10.2023 (Paliers escaliers)	
	19.10.2023	Fenêtres combles adaptés	

PROPRIÉTAIRE
Miftar Kastrati

REQUERANT
Miftar Kastrati

ARCHITECTE
Alfonso Iglesias

Altitude (ref. mer) :
758.0m

Coordonnées x,y,z :
2'519'498 / 1'174'044

EXECUTION

Projet :
Construction de 3 bâtiments de 11 appartements et 2 locaux commerciaux en zone mixte
Adresse :
Chemin de la Foulaz. Commune de Vallorbe.

Maître de l'ouvrage :
Kastrati Miftar
Adresse :

Maître d'oeuvre :
Kastrati Miftar

N° de plan:
04-2

Nom du plan:
Combles

ECHELLE: **1:50**
FORMAT: **84,1/59,4**
DATE: **24.01.2023**
DESSIN: **Alfonso Iglesias**
NUMERO REG.: **REG/2016/0973**
CAMAC: **167329**

Alfonso Iglesias **Architecte**
ADRESSE: RUE MATEREY 2, 1005 LAUSANNE TEL: 079 602 56 69 E-MAIL: alfonsoiarq