

MAÎTRE DE L'OUVRAGE

RM Architecte Sàrl, Rte des Sciaux 43, 1727 Corpataux

AUTEUR DU PROJET

RM Architecte Sàrl, Rte des Sciaux 43, 1727 Corpataux

PLAN

tél. 076 567 07 79

format: 42 / 30

éch: 1 / 200

date: 05.06.2014

implantation / aménagements extérieurs

r.m.architecte@bluewin.ch

dess: rm

mod: -


ver: -

CONSTRUCTION D'UNE VILLA FAMILIALE
AVEC COUVERT A VOITURE
A VILLORSONNENS, SECT. VILLARGIROUD

LE REQUERANT :

L'AUTEUR DES PLANS :

Villa D


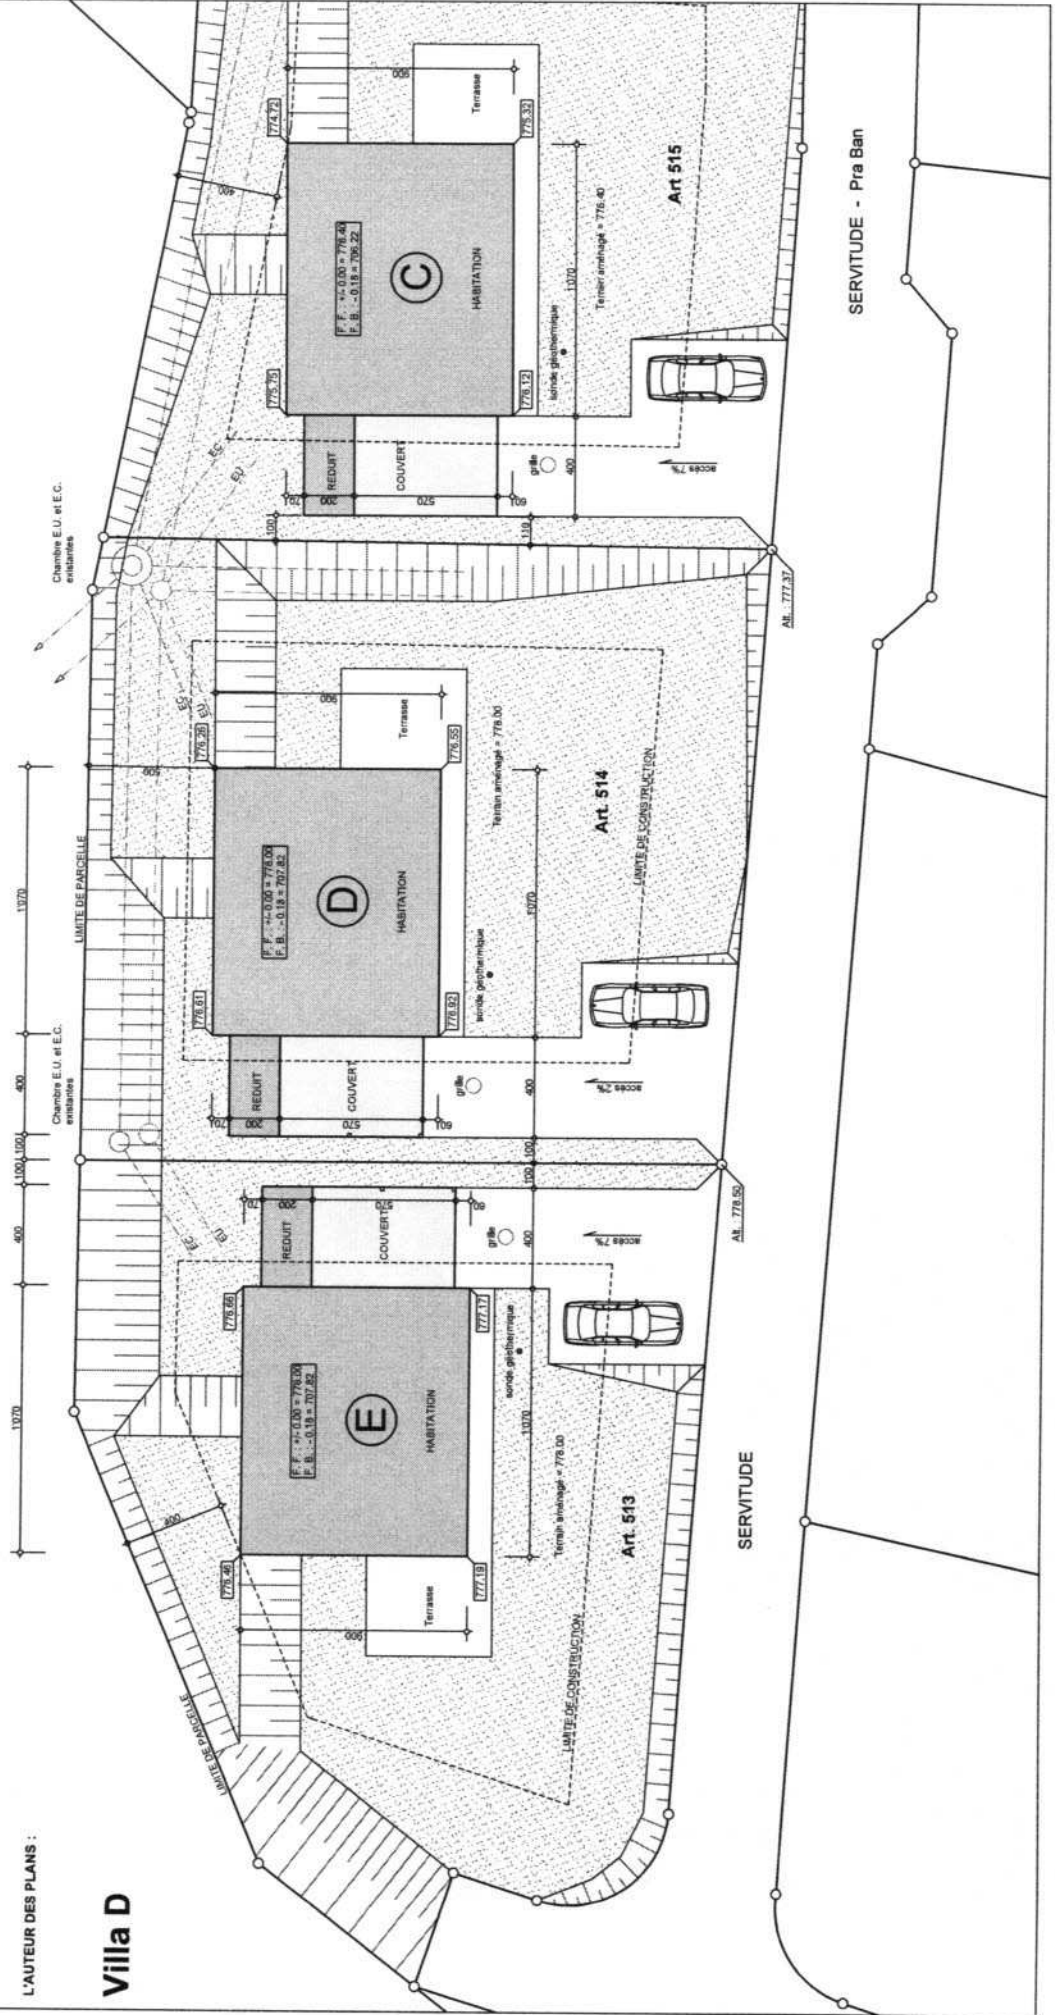


| | | | | | |
|--|--|---|--------------|------------------|--------|
| MAITRE DE L'OUVRAGE RM Architecte Sarl, Rte des Sciaux 43, 1727 Corpataux | | CONSTRUCTION D'UNE VILLA FAMILIALE AVEC COUVERT A VOITURE A VILLORSONNENS, SECT. VILLARGIROUD | | | |
| AUTEUR DU PROJET RM Architecte Sarl, Rte des Sciaux 43, 1727 Corpataux | | format: 42 / 30 | éch: 1 / 100 | date: 05.06.2014 | ver: - |
| sous-sol avec canalisations / rez-de-chaussée tél. 076 567 07 79 e.m.architecte@bluewin.ch | | dess: rm | mod: - | | |


LE REQUERANT :

L'AUTEUR DES PLANS :

Villa D

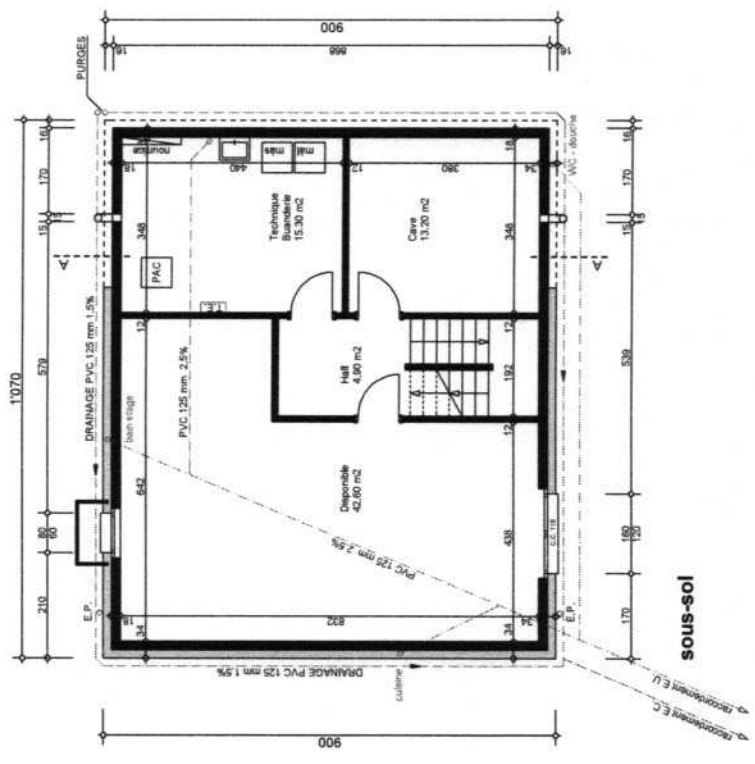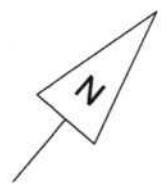

sous-sol

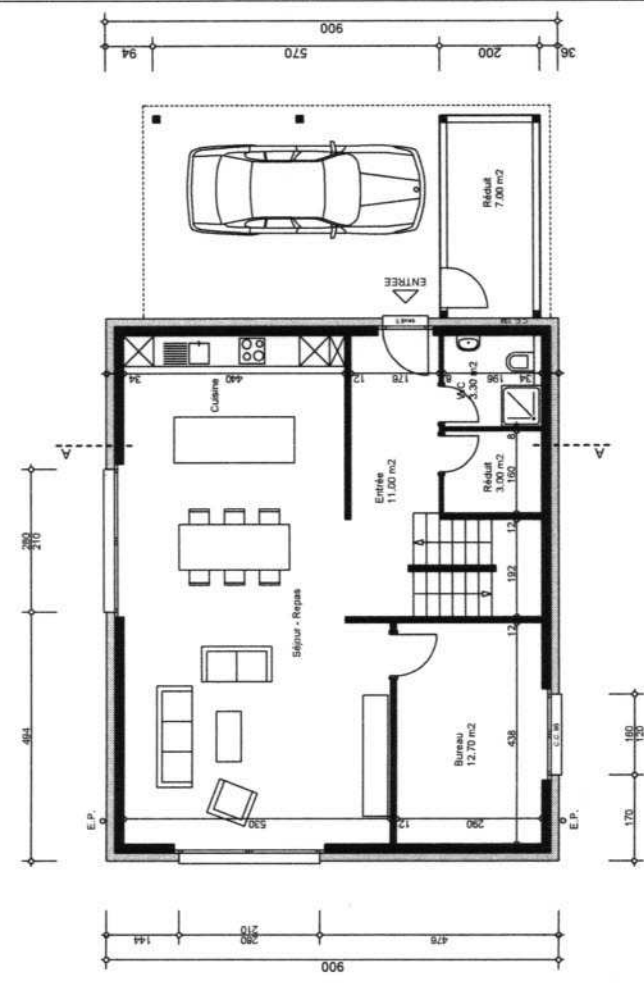

rez-de-chaussée

MAITRE DE L'OUVRAGE

RM Architecte Sàrl, Rte des Sciaux 43, 1727 Corpataux

AUTEUR DU PROJET

RM Architecte Sàrl, Rte des Sciaux 43, 1727 Corpataux

PLAN

tél. 076 567 07 79

format: 42 / 30

date: 05.06.2014

étage / coupe A - A

r.m.architecte@bluewin.ch

dess: rm

mod: -

ver: -

CONSTRUCTION D'UNE VILLA FAMILIALE



AVEC COUVERT A VOITURE

A VILLORSONNENS, SECT. VILLARGIROUD


LE REQUERANT :

L'AUTEUR DES PLANS :

Villa D

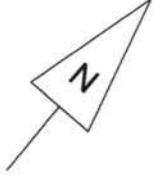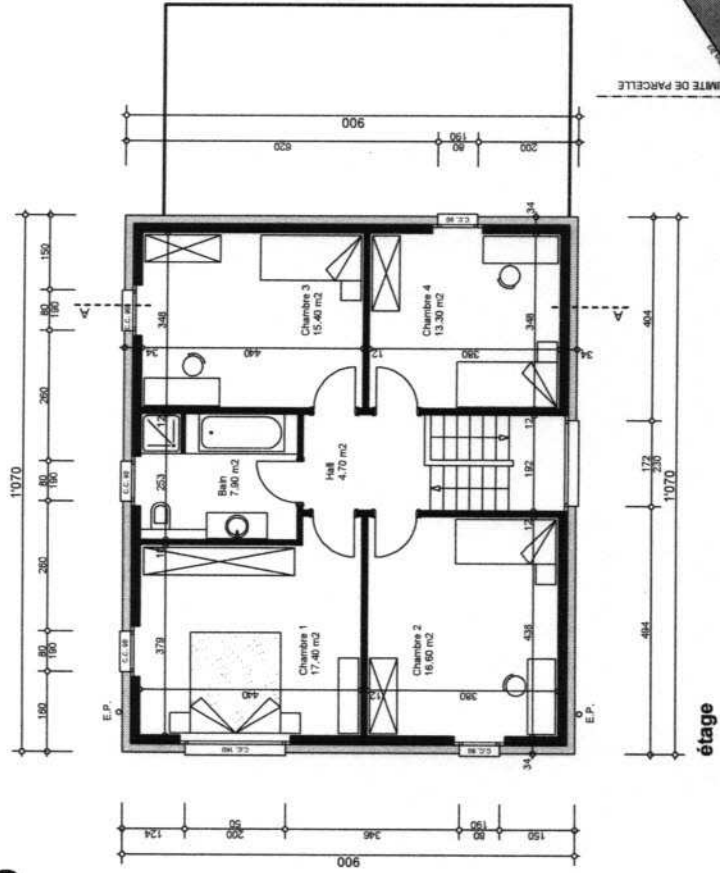

coupe A - A

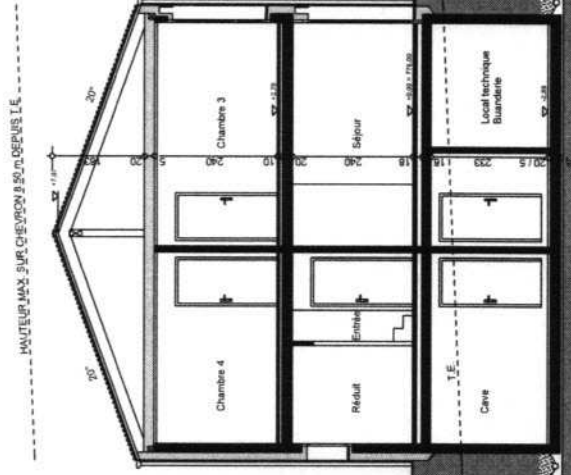

BOUILLE P.V. 125 mm à 1.5 %
DRAINAGE PAV. 125 mm à 1.5 %
TA = 278.00

MAÎTRE DE L'OUVRAGE

RM Architecte Sàrl, Rte des Sciaux 43, 1727 Corpataux

AUTEUR DU PROJET

RM Architecte Sàrl, Rte des Sciaux 43, 1727 Corpataux

CONSTRUCTION D'UNE VILLA FAMILIALE
AVEC COUVERT À VOITURE

A VILLORSONNENS, SECT. VILLARGIROUD

PLAN

tél. 076 587 07 79

format: 42 / 30

éch: 1 / 100

date: 06.05.2014

façade nord-est / nord-ouest

r.m.architecte@bluewin.ch

dess: rm

mod: -



ver: -

Façade nord-est

LE REQUERANT :

L'AUTEUR DES PLANS :

Villa D

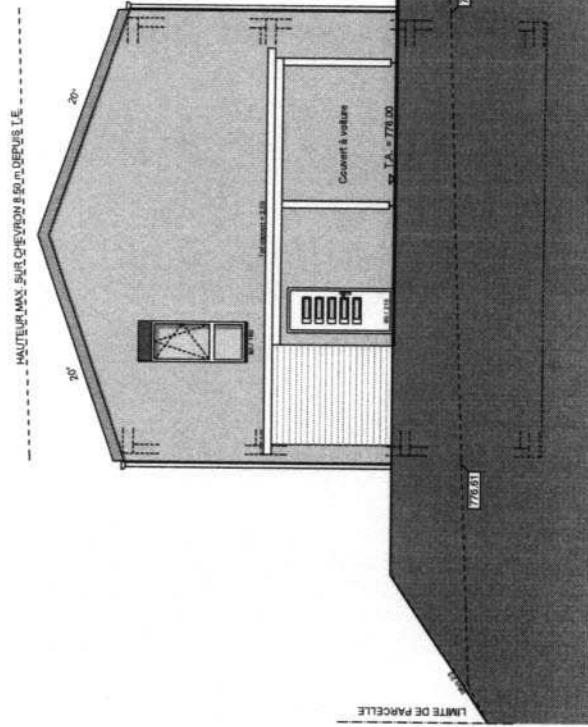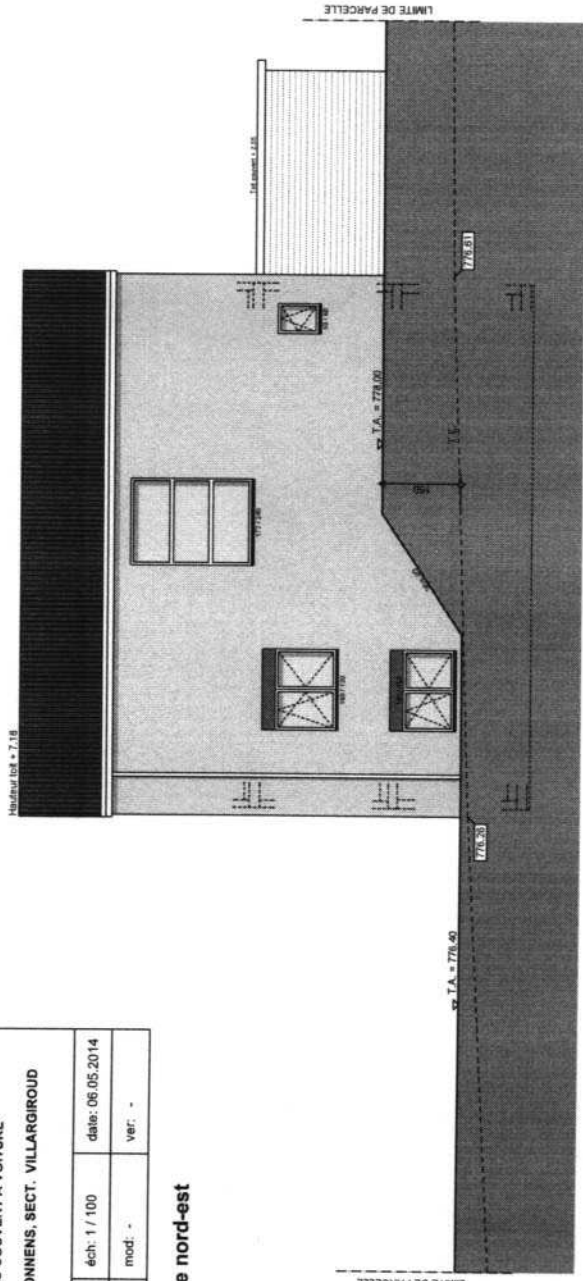

MAITRE DE L'OUVRAGE

RM Architecte Sàrl, Rte des Sciaux 43, 1727 Corpataux

AUTEUR DU PROJET

RM Architecte Sàrl, Rte des Sciaux 43, 1727 Corpataux

PLAN

tél. 076 567 07 79

format: 42 / 30

éch: 1 / 100

date: 05.06.2014

façade sud-est / sud-ouest

r.m.architecte@bluewin.ch

déss: rm

mod: -

ver: -



CONSTRUCTION D'UNE VILLA FAMILIALE
AVEC COUVERT A VOITURE
A VILLORSONNENS, SECT. VILLARGIROUD

Façade sud-est

LE REQUERANT :

L'AUTEUR DES PLANS :

Villa D

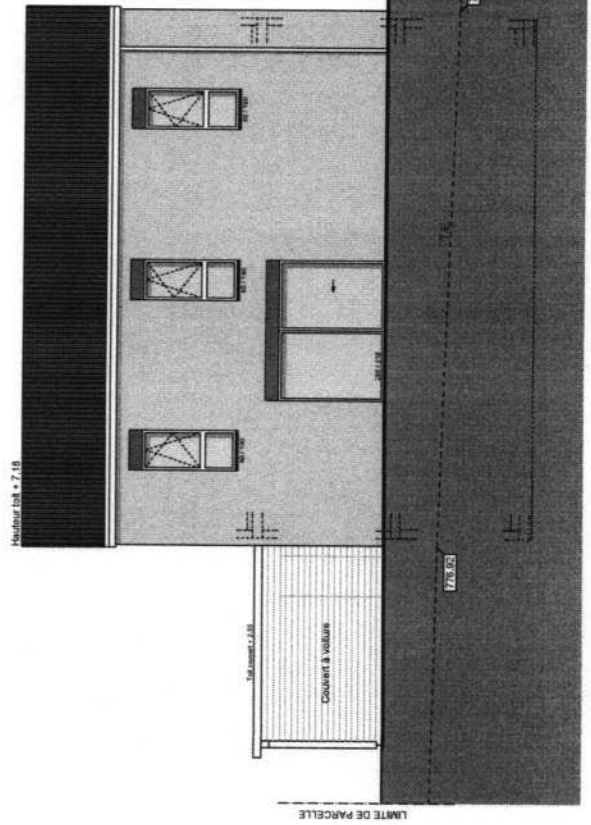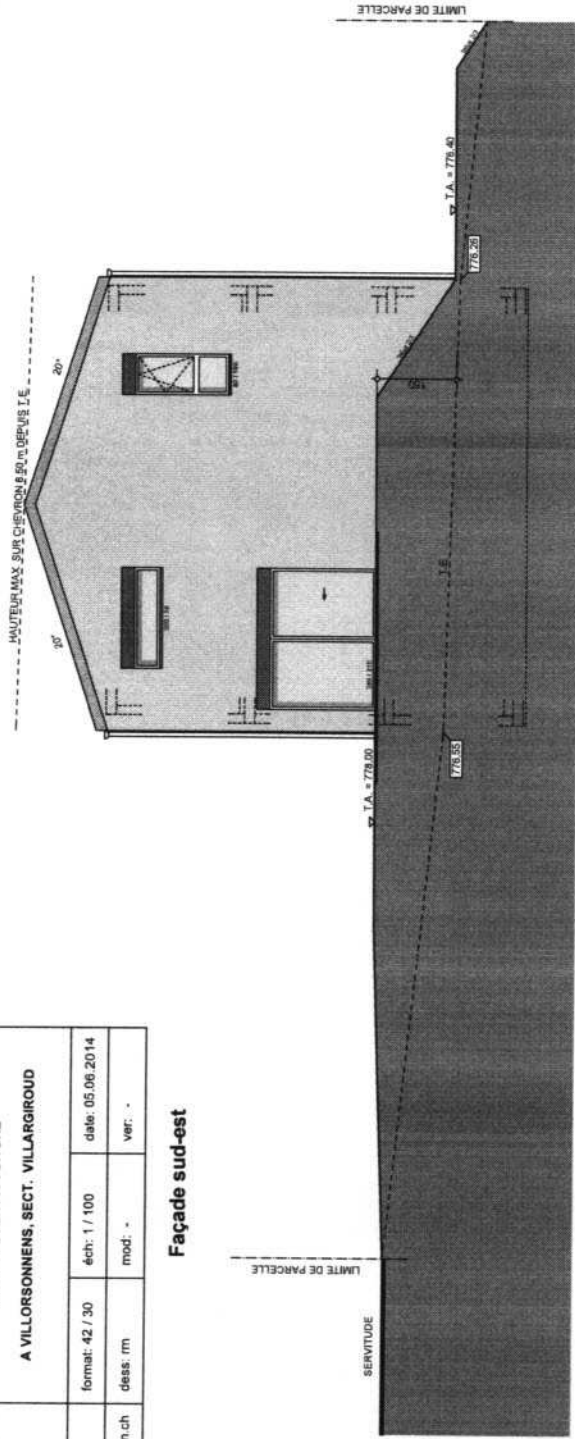

Façade sud-ouest