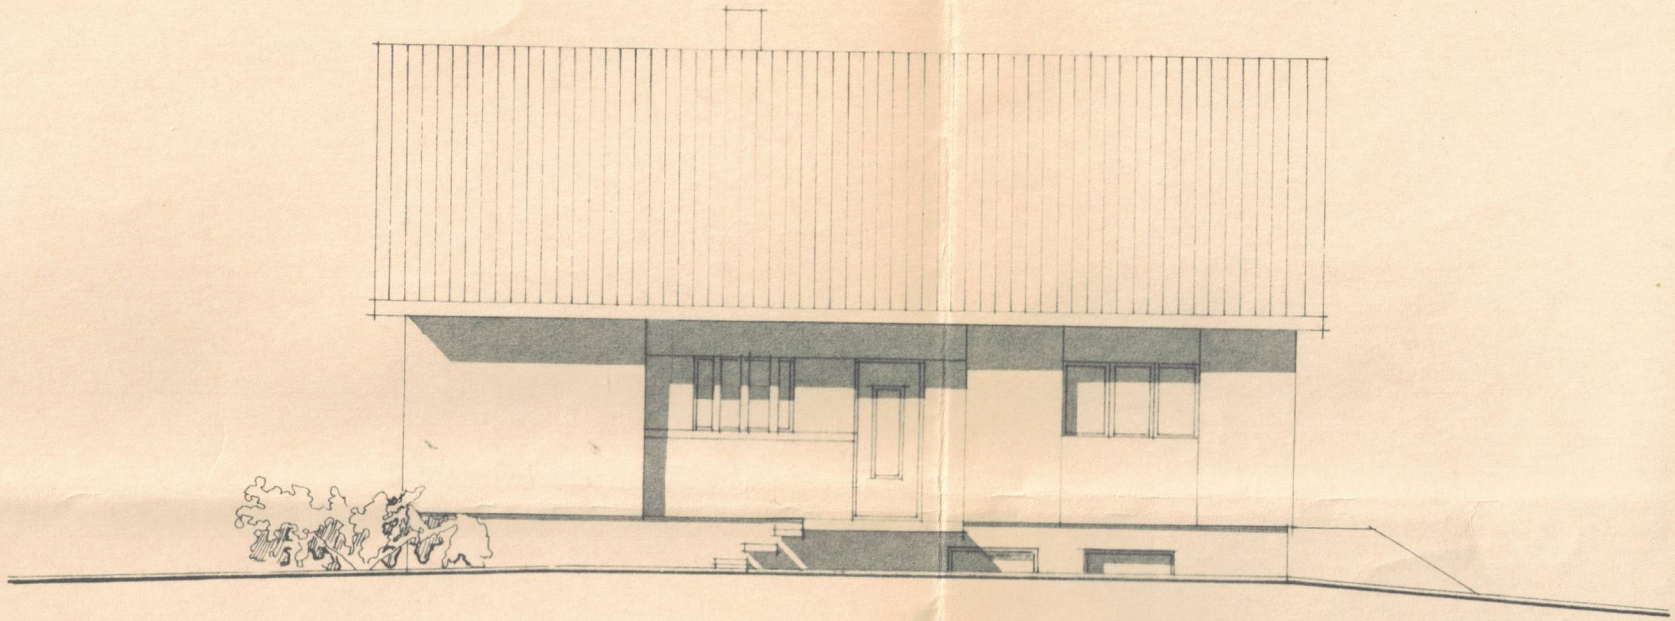


FACADE NORD - OUEST