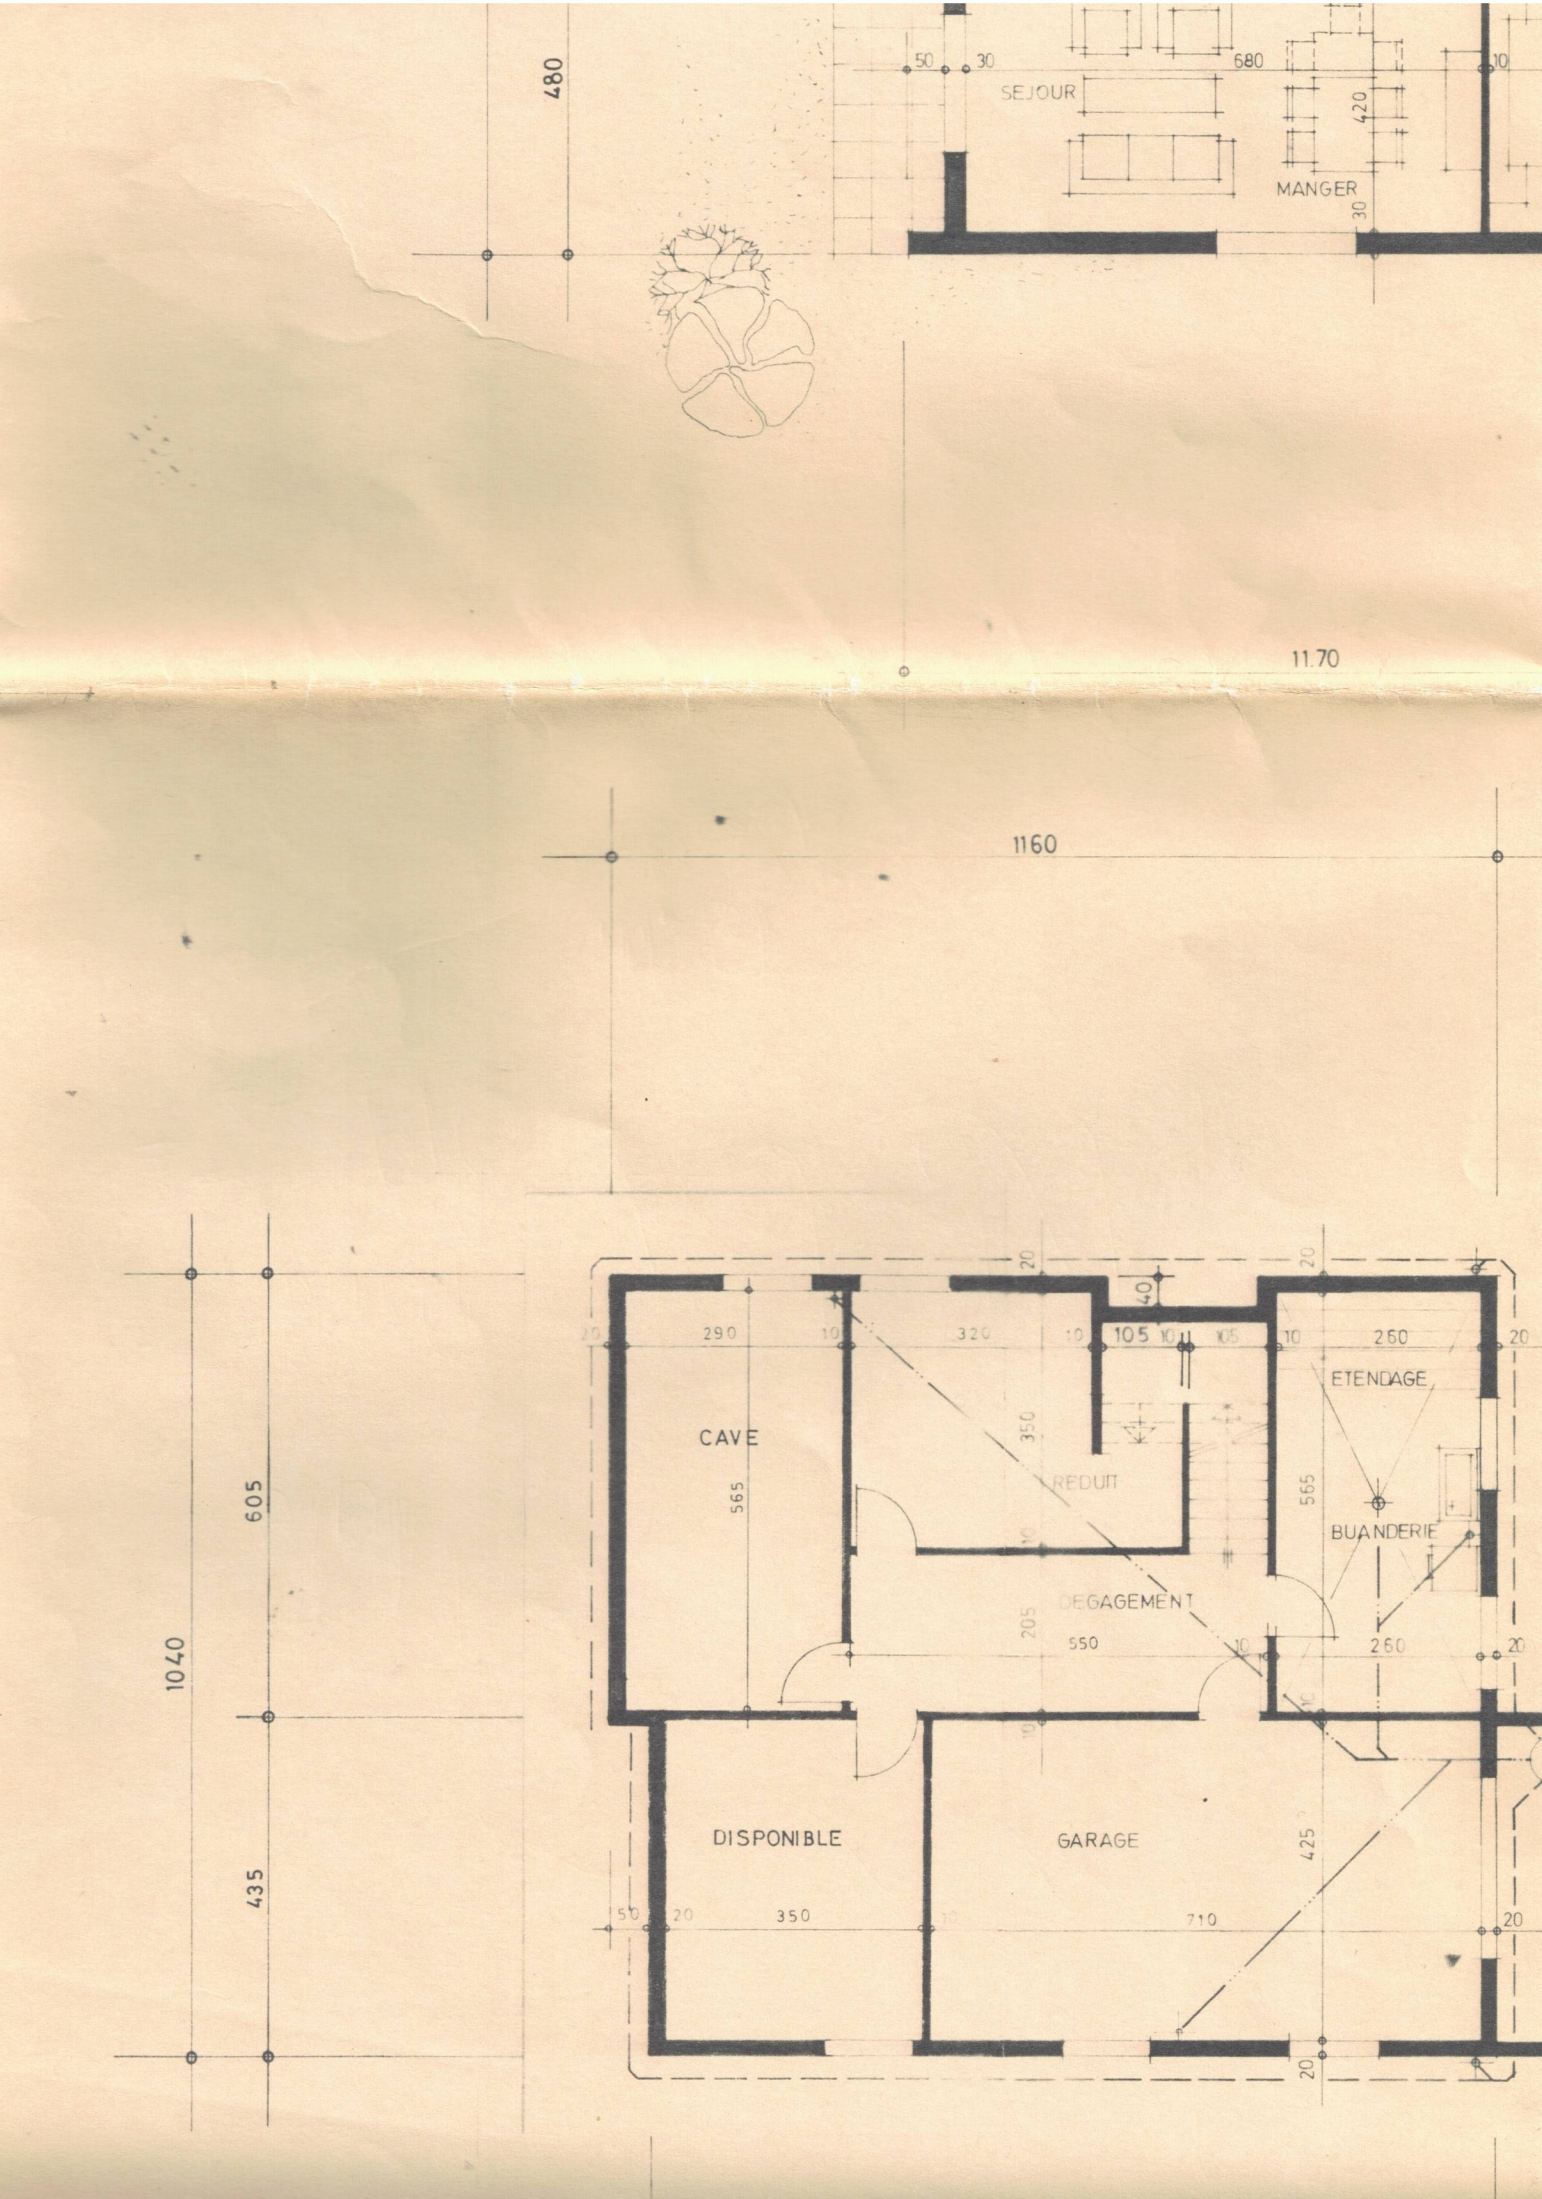

480
50
30
680
SEJOUR
420
MANGER
30
10
11.70
1160
1040
605
435
290
10
320
10
105
105
10
260
20
40
20
20
CAVE
565
350
REDUIT
ETENDAGE
565
BUANDERIE
DEGAGEMENT
205
550
260
DISPONIBLE
GARAGE
425
50
20
350
710
20
20