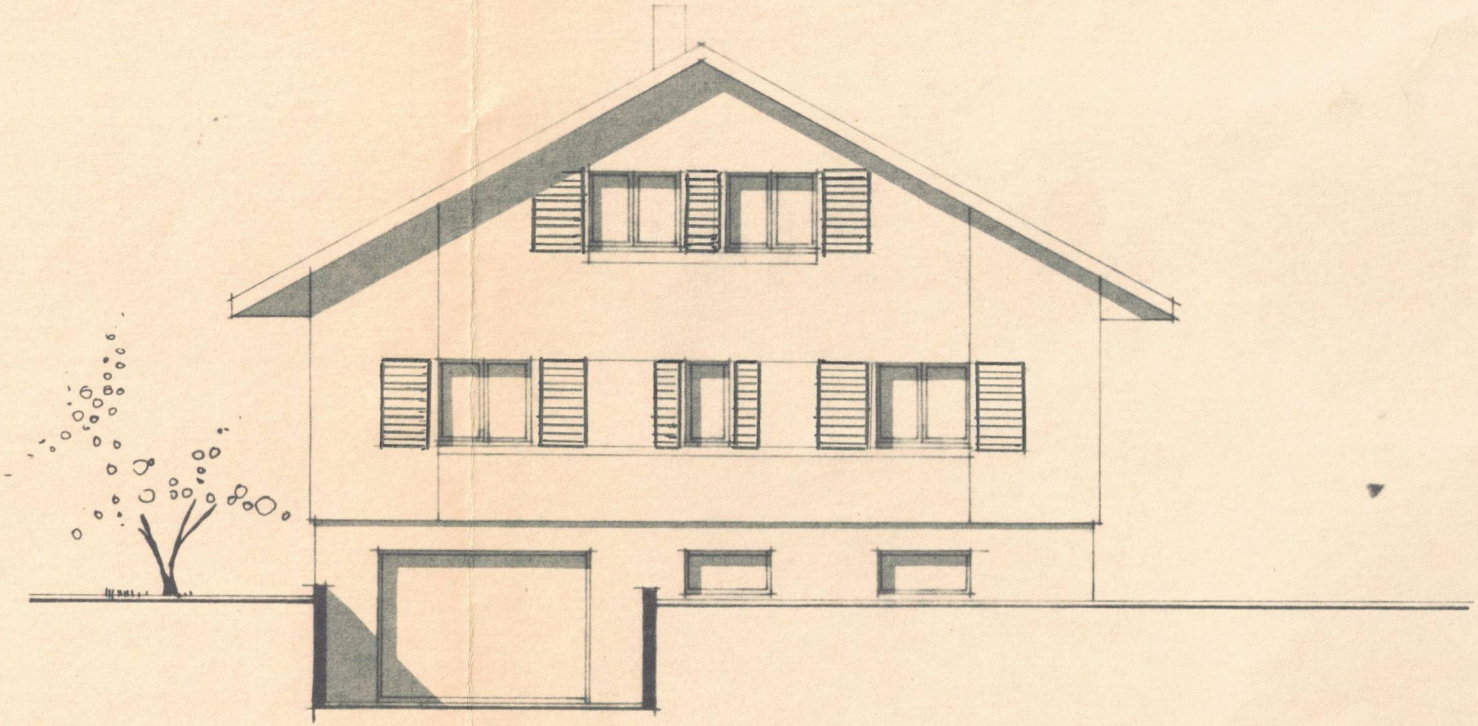


FACADE NORD - EST