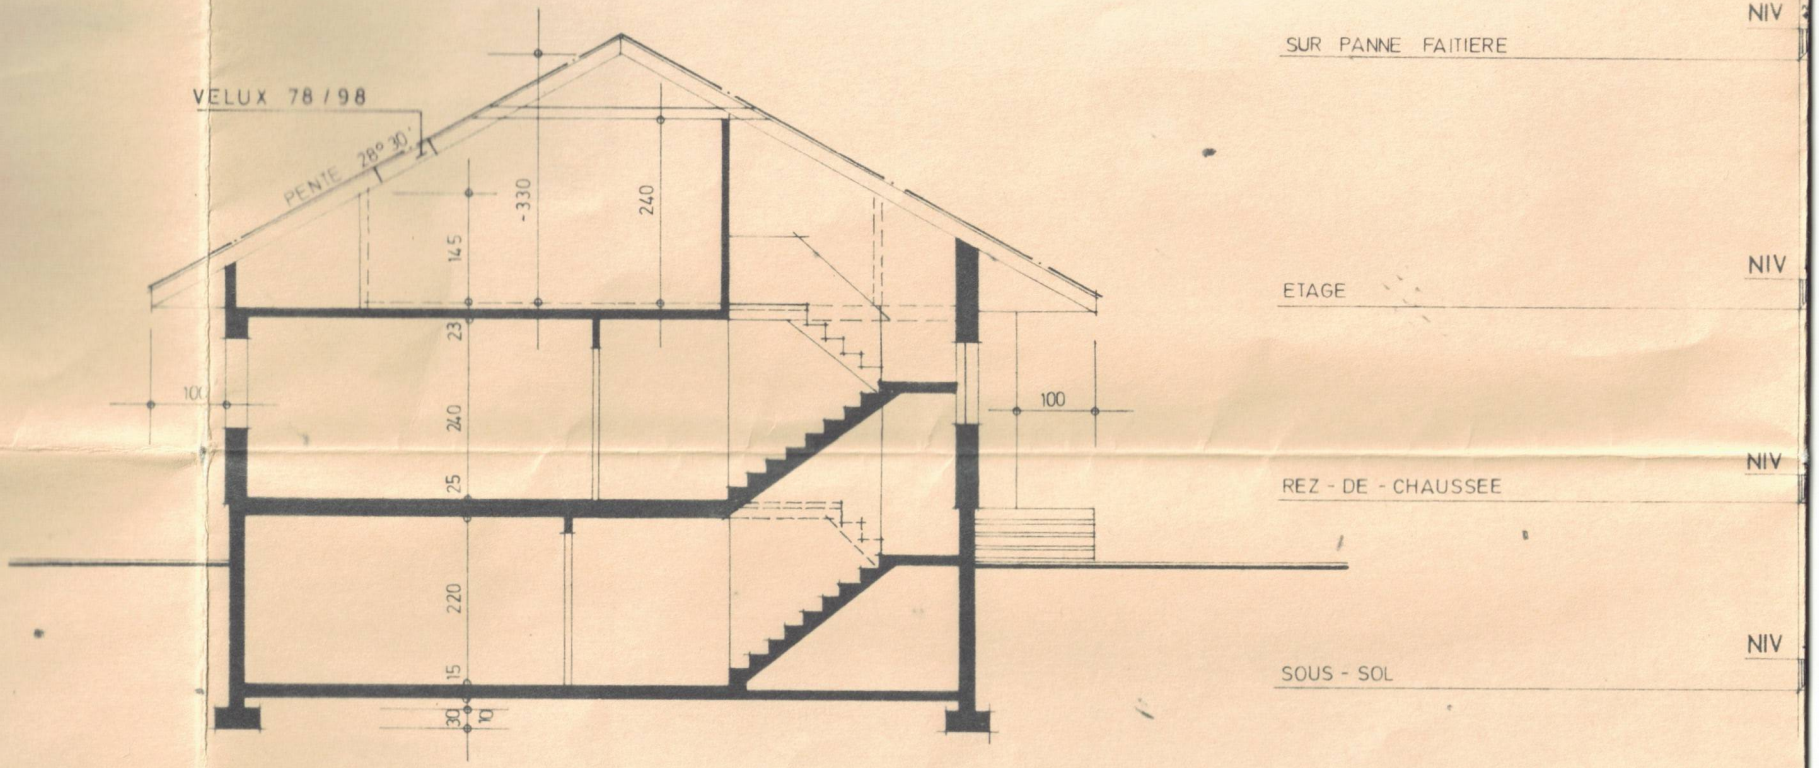

VELUX 78 / 98
PENTE 28° 30'
330
240
145
23
240
25
220
15
30
10
100
100
NIV
SUR PANNE FAITIERE
NIV
ETAGE
NIV
REZ - DE - CHAUSSEE
NIV
SOUS - SOL

COUPE