


Wohnungsfläche 4. OG:

Wohnen 13.0 m²
Entrée/ Küche 6.2 m²
Abstellraum 1.2 m²

Wohnungsfläche DG:

Galerie 7.1 m²
Du/WC 4.1 m²

Gesamt: 31.6 m²

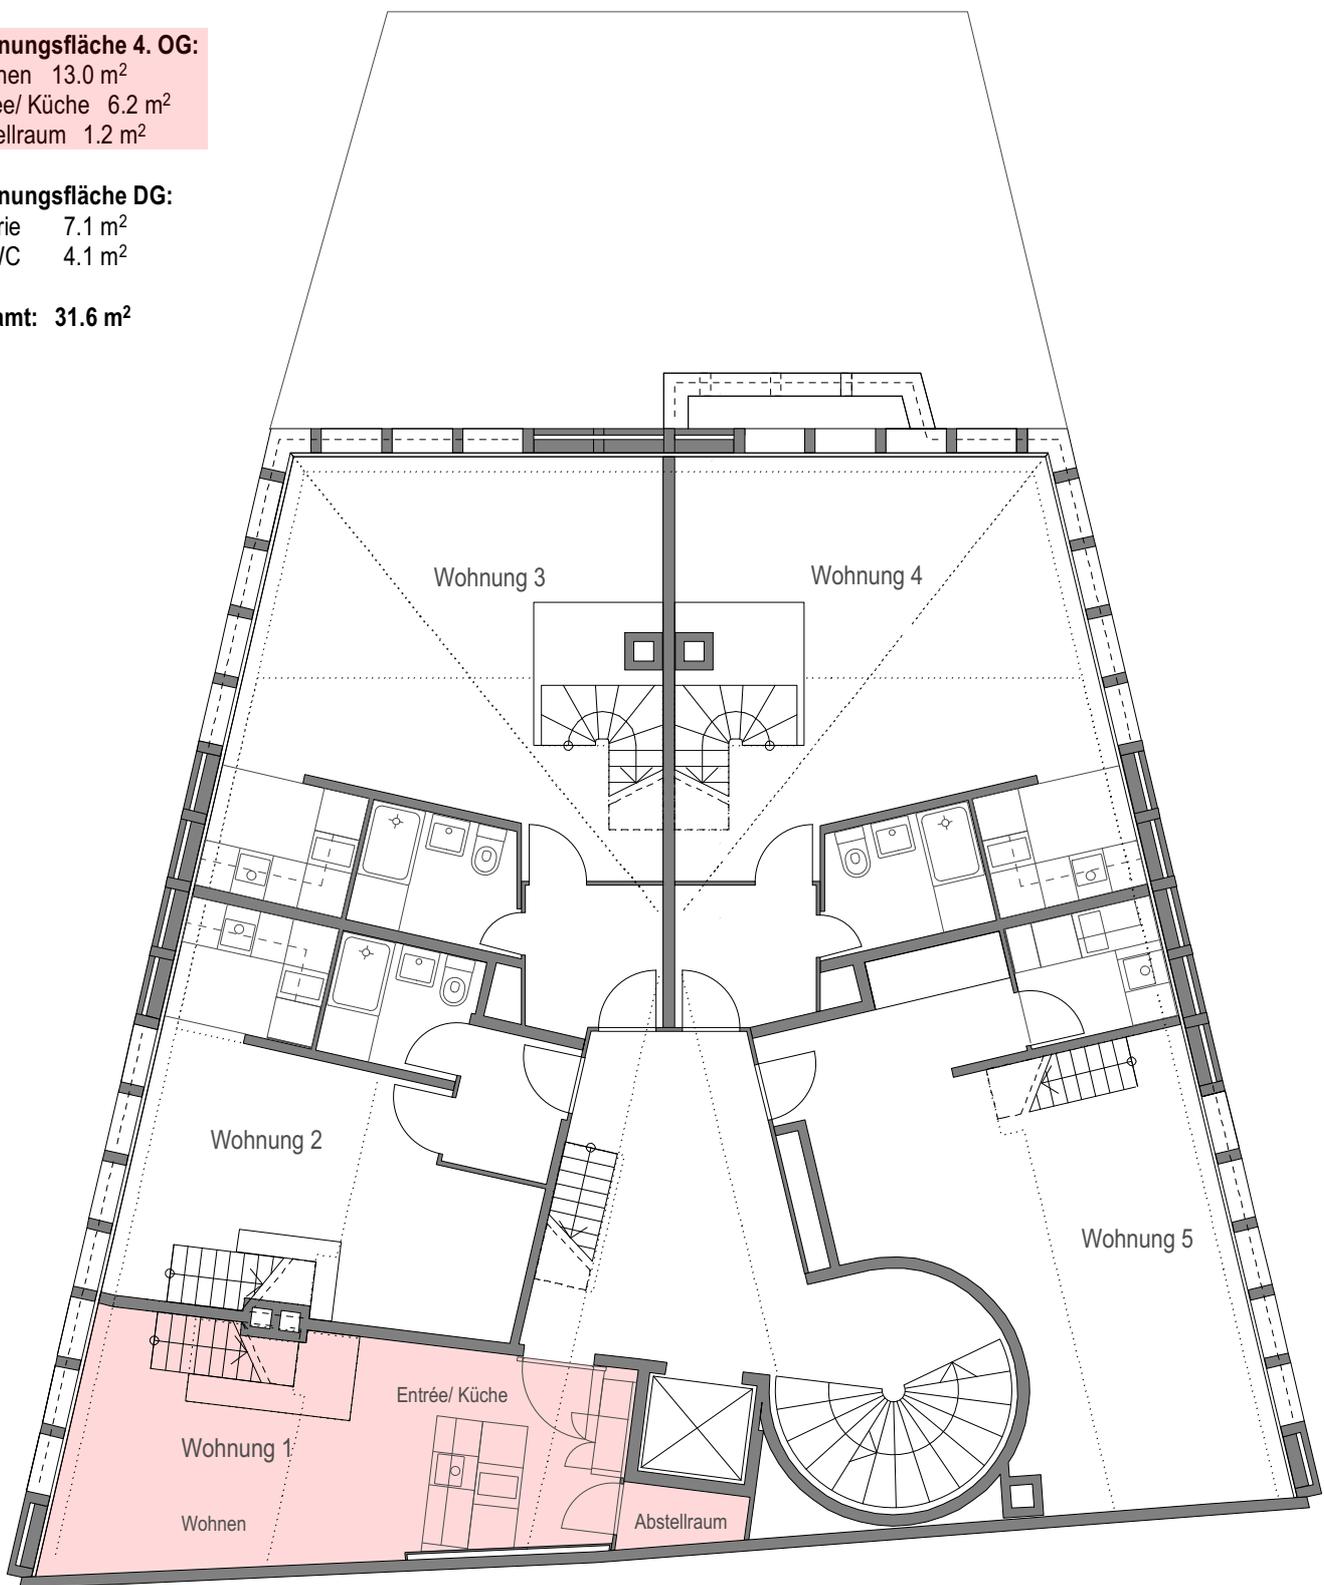

Wohnungsfläche 4. OG:

Wohnen 13.0 m²
Entrée/ Küche 6.2 m²
Abstellraum 1.2 m²

Wohnungsfläche DG:

Galerie 7.1 m²
Du/WC 4.1 m²

Gesamt: 31.6 m²

