3. OBERGESCHOSS - 1:100

DRUCKDATUM: 15.11.2012 STAND: BAUBESTAND

ENERGETISCHE SANIERUNG ACREVIS BANK

ACREVIS BANK ST. GALLEN

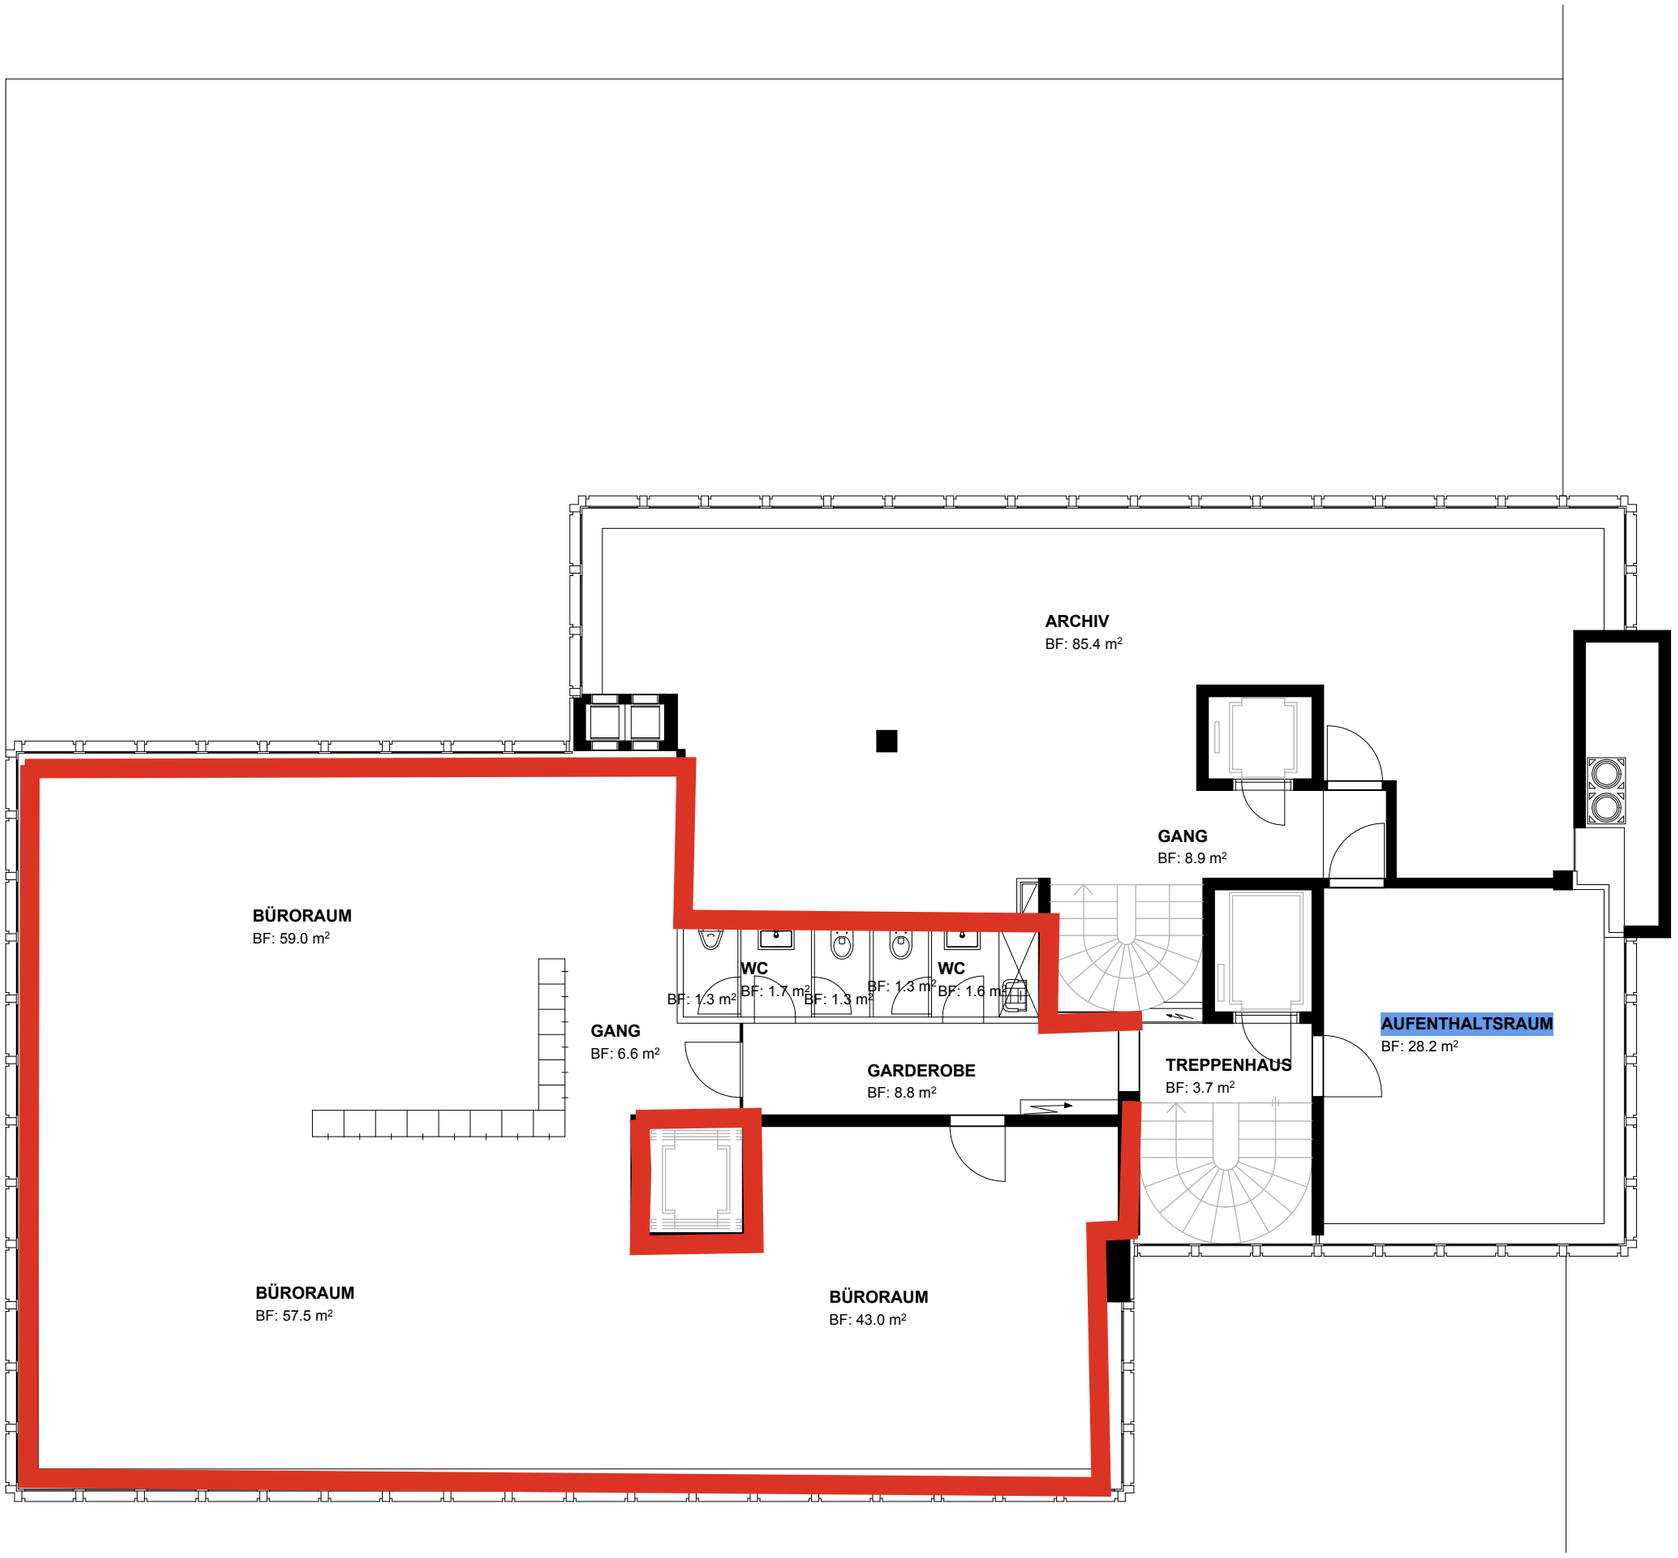

HAB AG Architekturbüro Flawil

Bahnhofstrasse 5 - 9230 Flawil - Tel. 071 394 99 44 - Fax 071 394 99 49 - info@hab.ch