


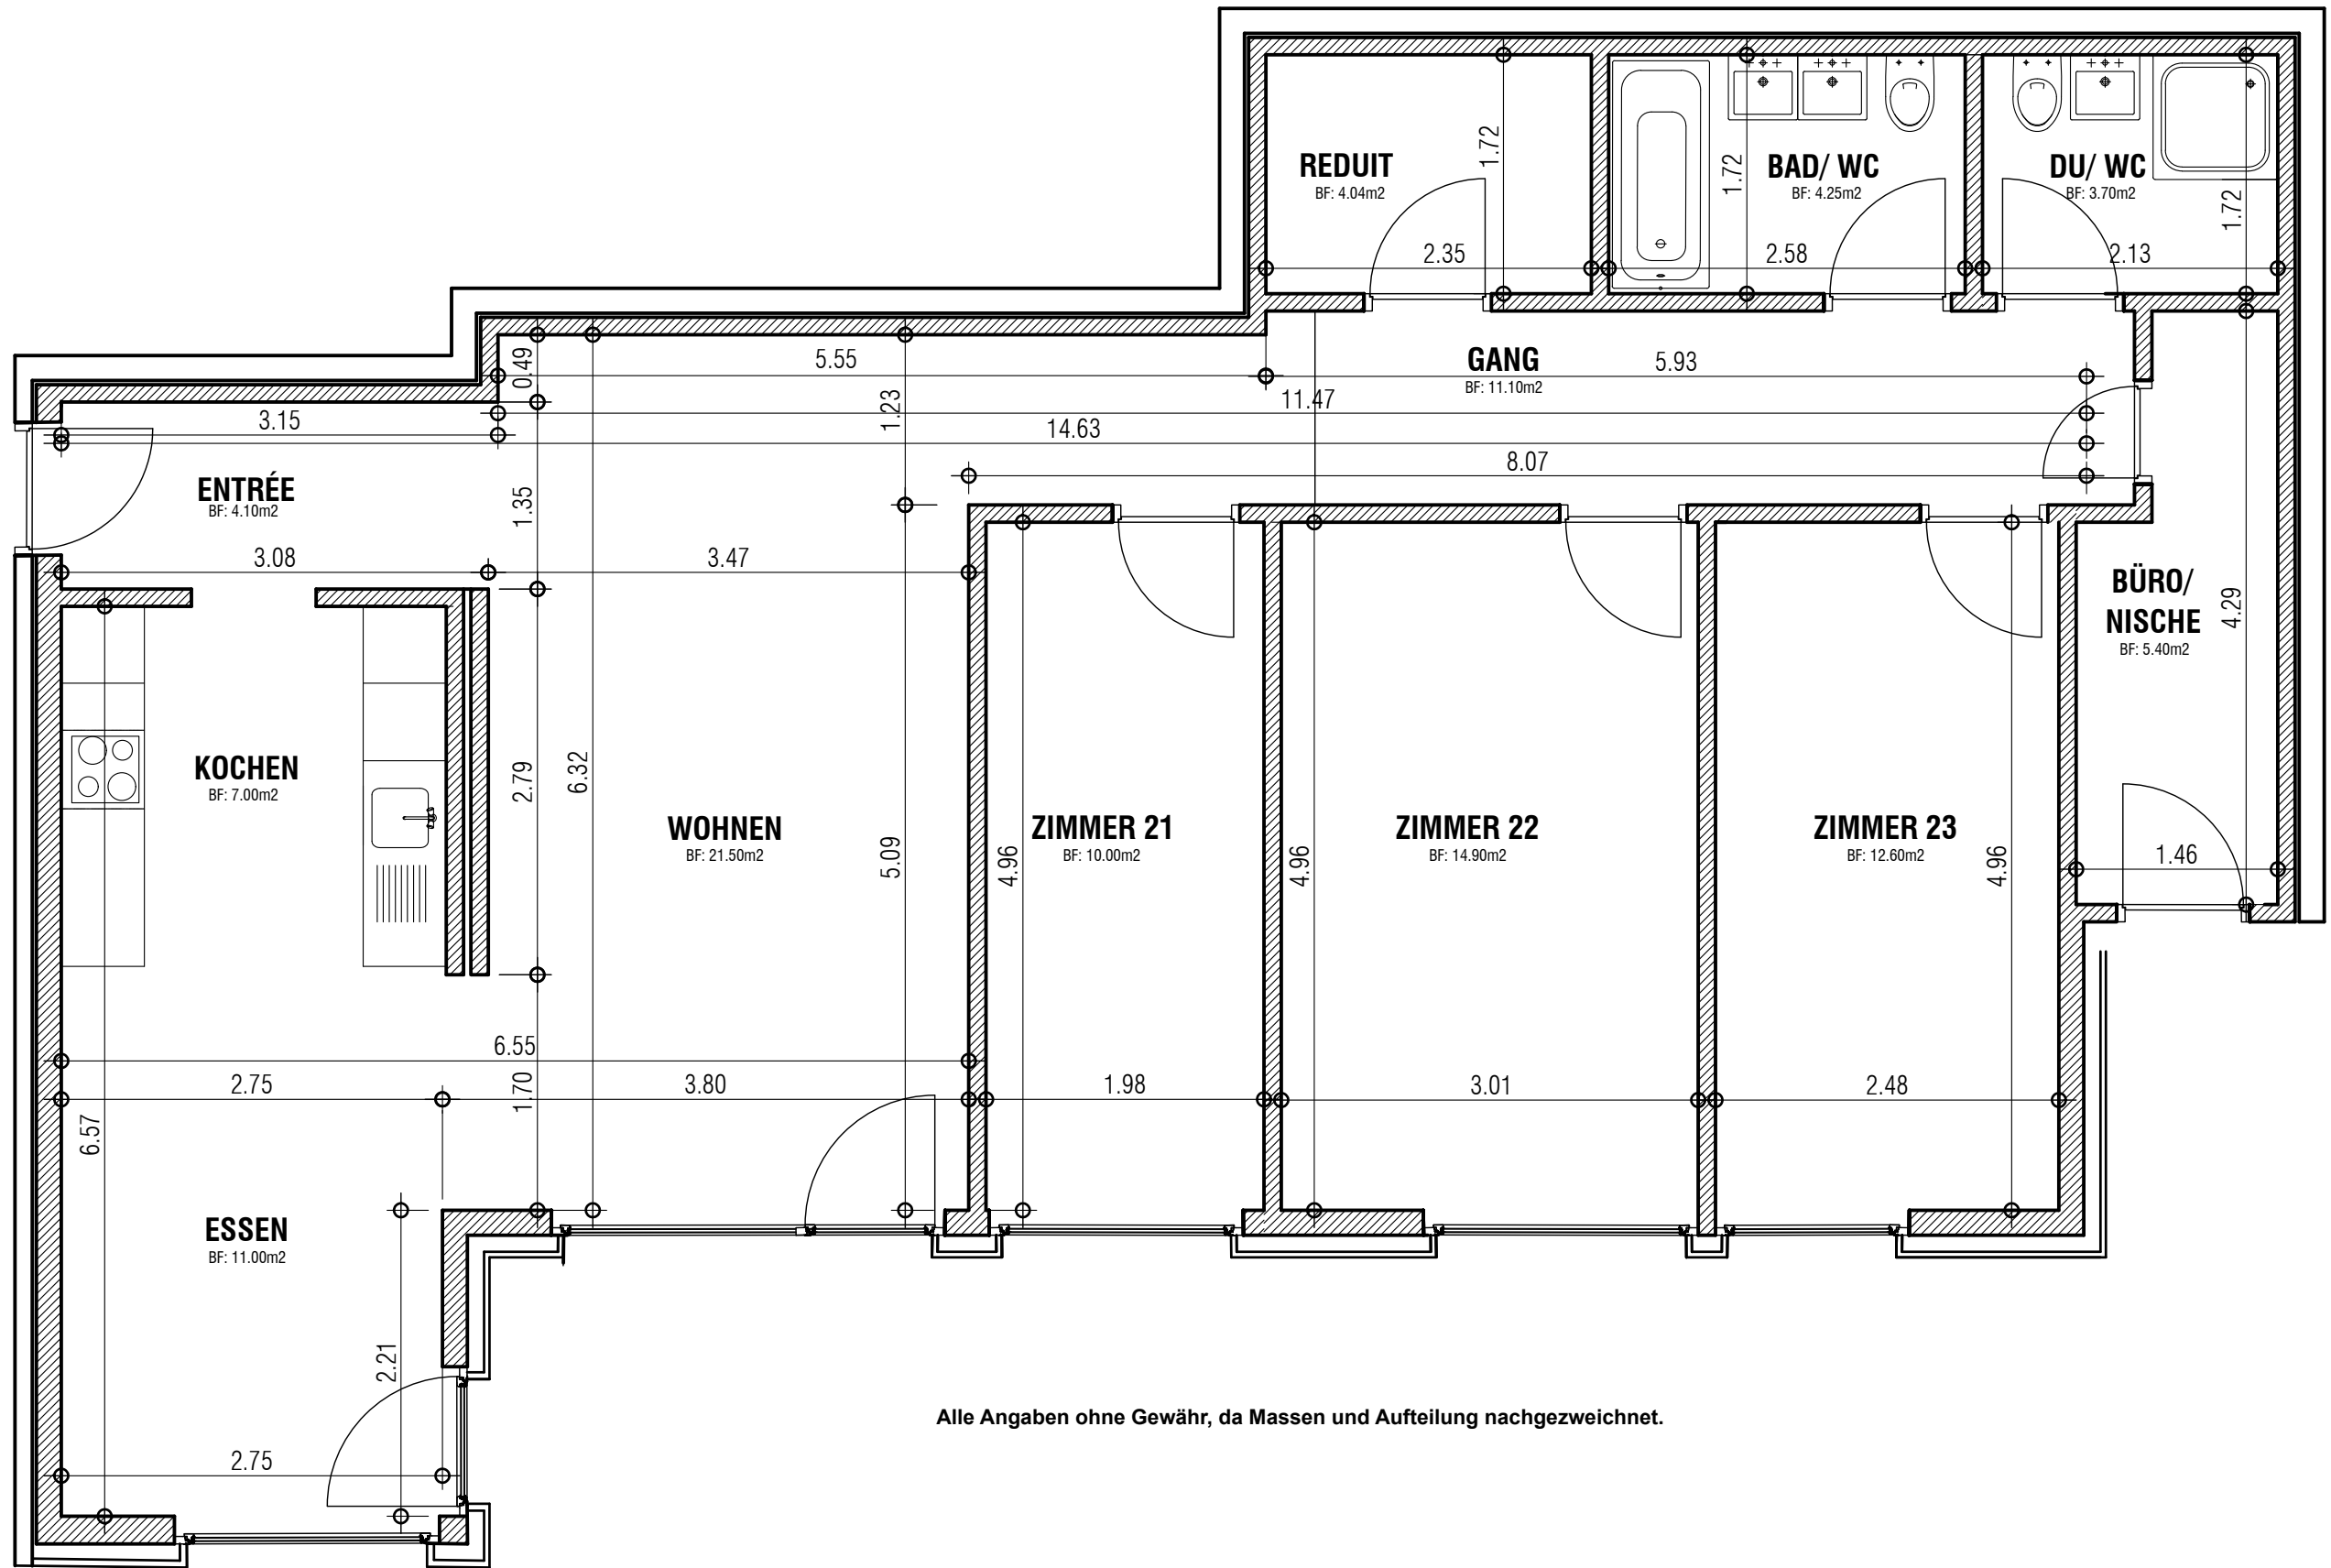

Alle Angaben ohne Gewähr, da Massen und Aufteilung nachgezzeichnet.

GRUNDRISS

1:50

ARCHITEKT:	BAUHERR:	PROJEKT: Riedhofstrasse 299		PHASE:	PLANINHALT: GRUNDRISS	DATUM: 04/07/2025		PLAN NR:
		DOKUMENTNUMMER:	PROJEKT - NR:			MST: 1:50	FORMAT: A3	