



## ▼ 1er étage

SURFACE TOTALE : 100.03 m<sup>2</sup> • SURFACE HABITABLE : 100.03 m<sup>2</sup> • PIÈCES : 7

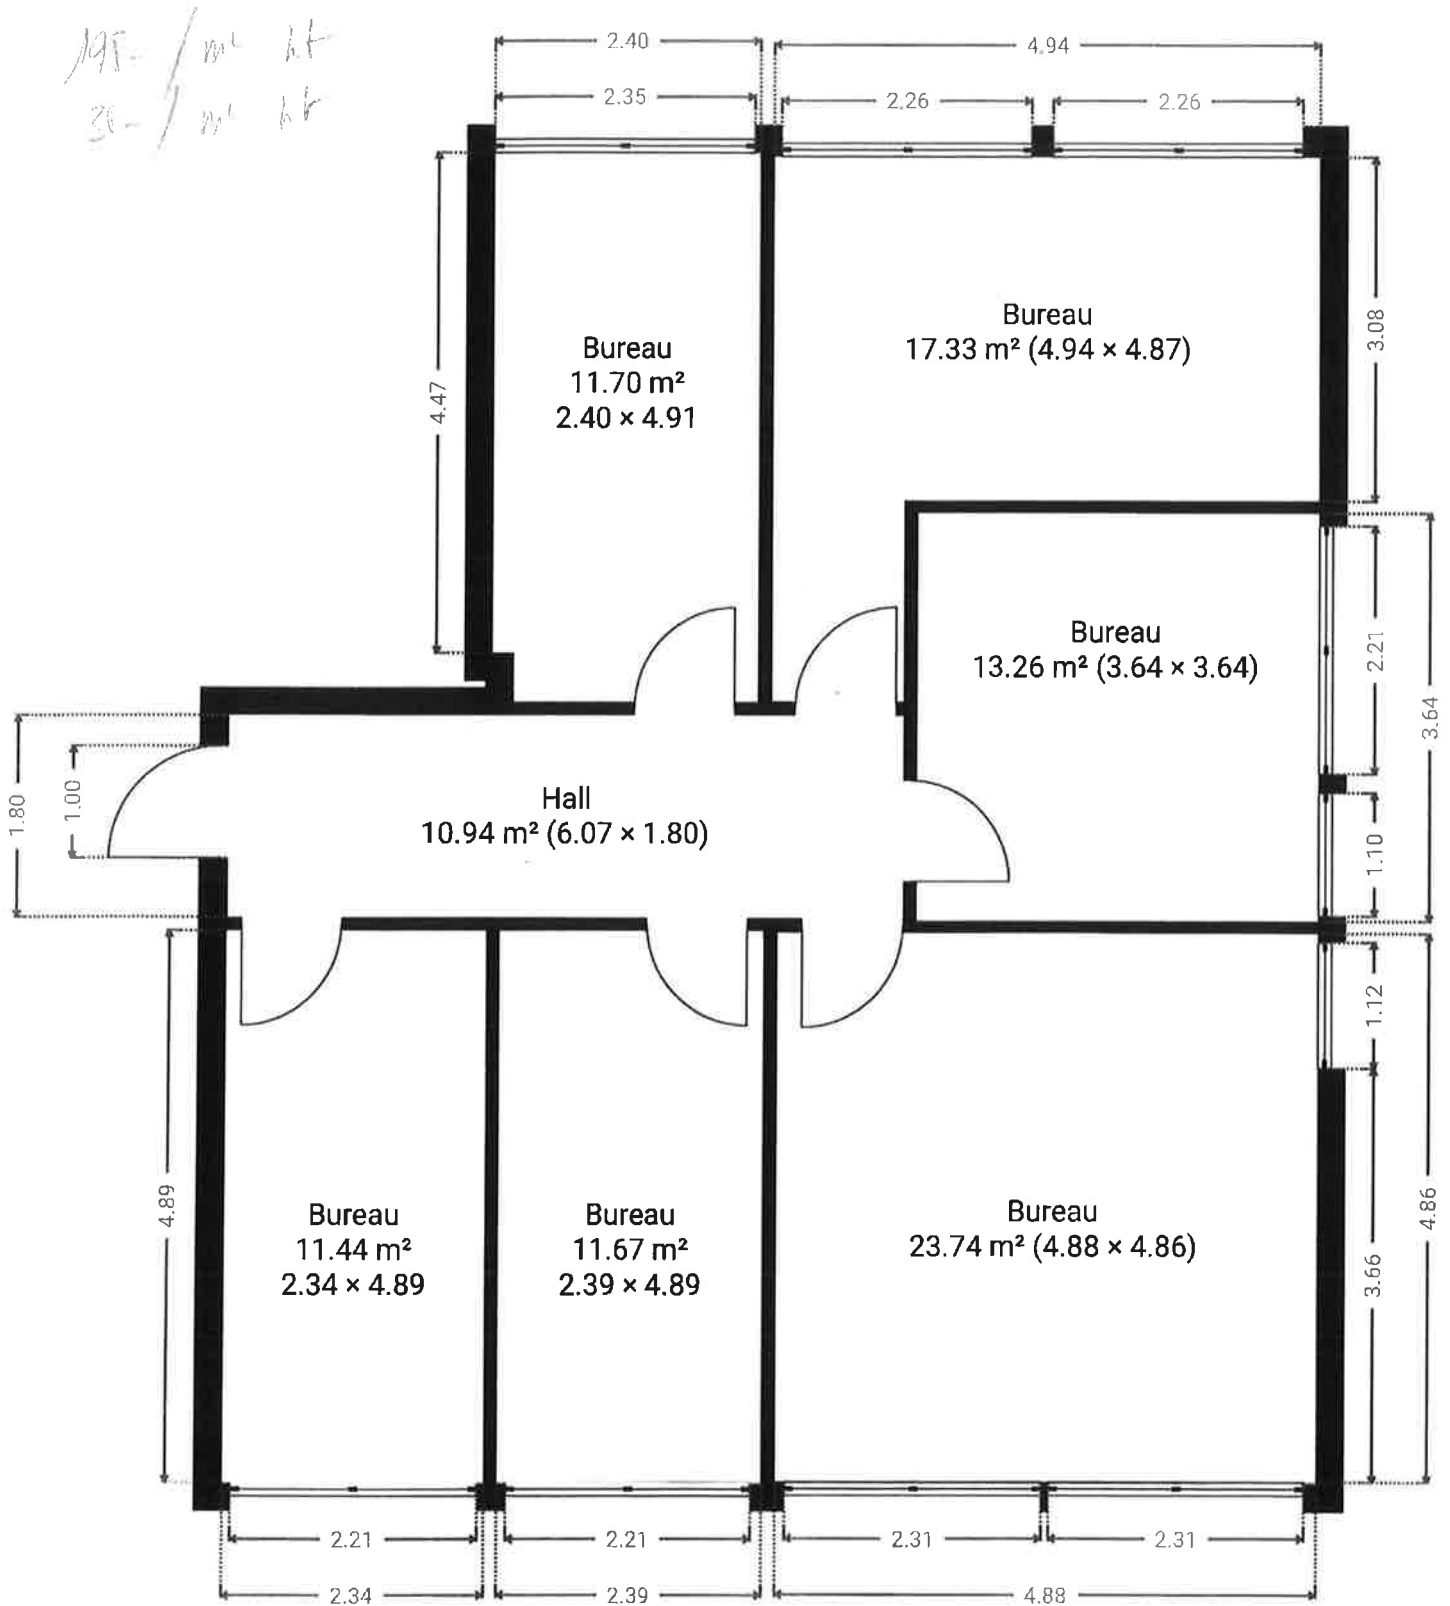

CE PLAN EST FOURNI EN L'ÉTAT SANS GARANTIE D'AUCUNE SORTIE. LA GÉRANCE N'ACCORDE AUCUNE GARANTIE, Y COMPRIS, SANS S'Y LIMITER, DES GARANTIES QUANT À LA QUALITÉ ET À LA PRÉCISION DES DIMENSIONS.


0 1 2 3m 1:68

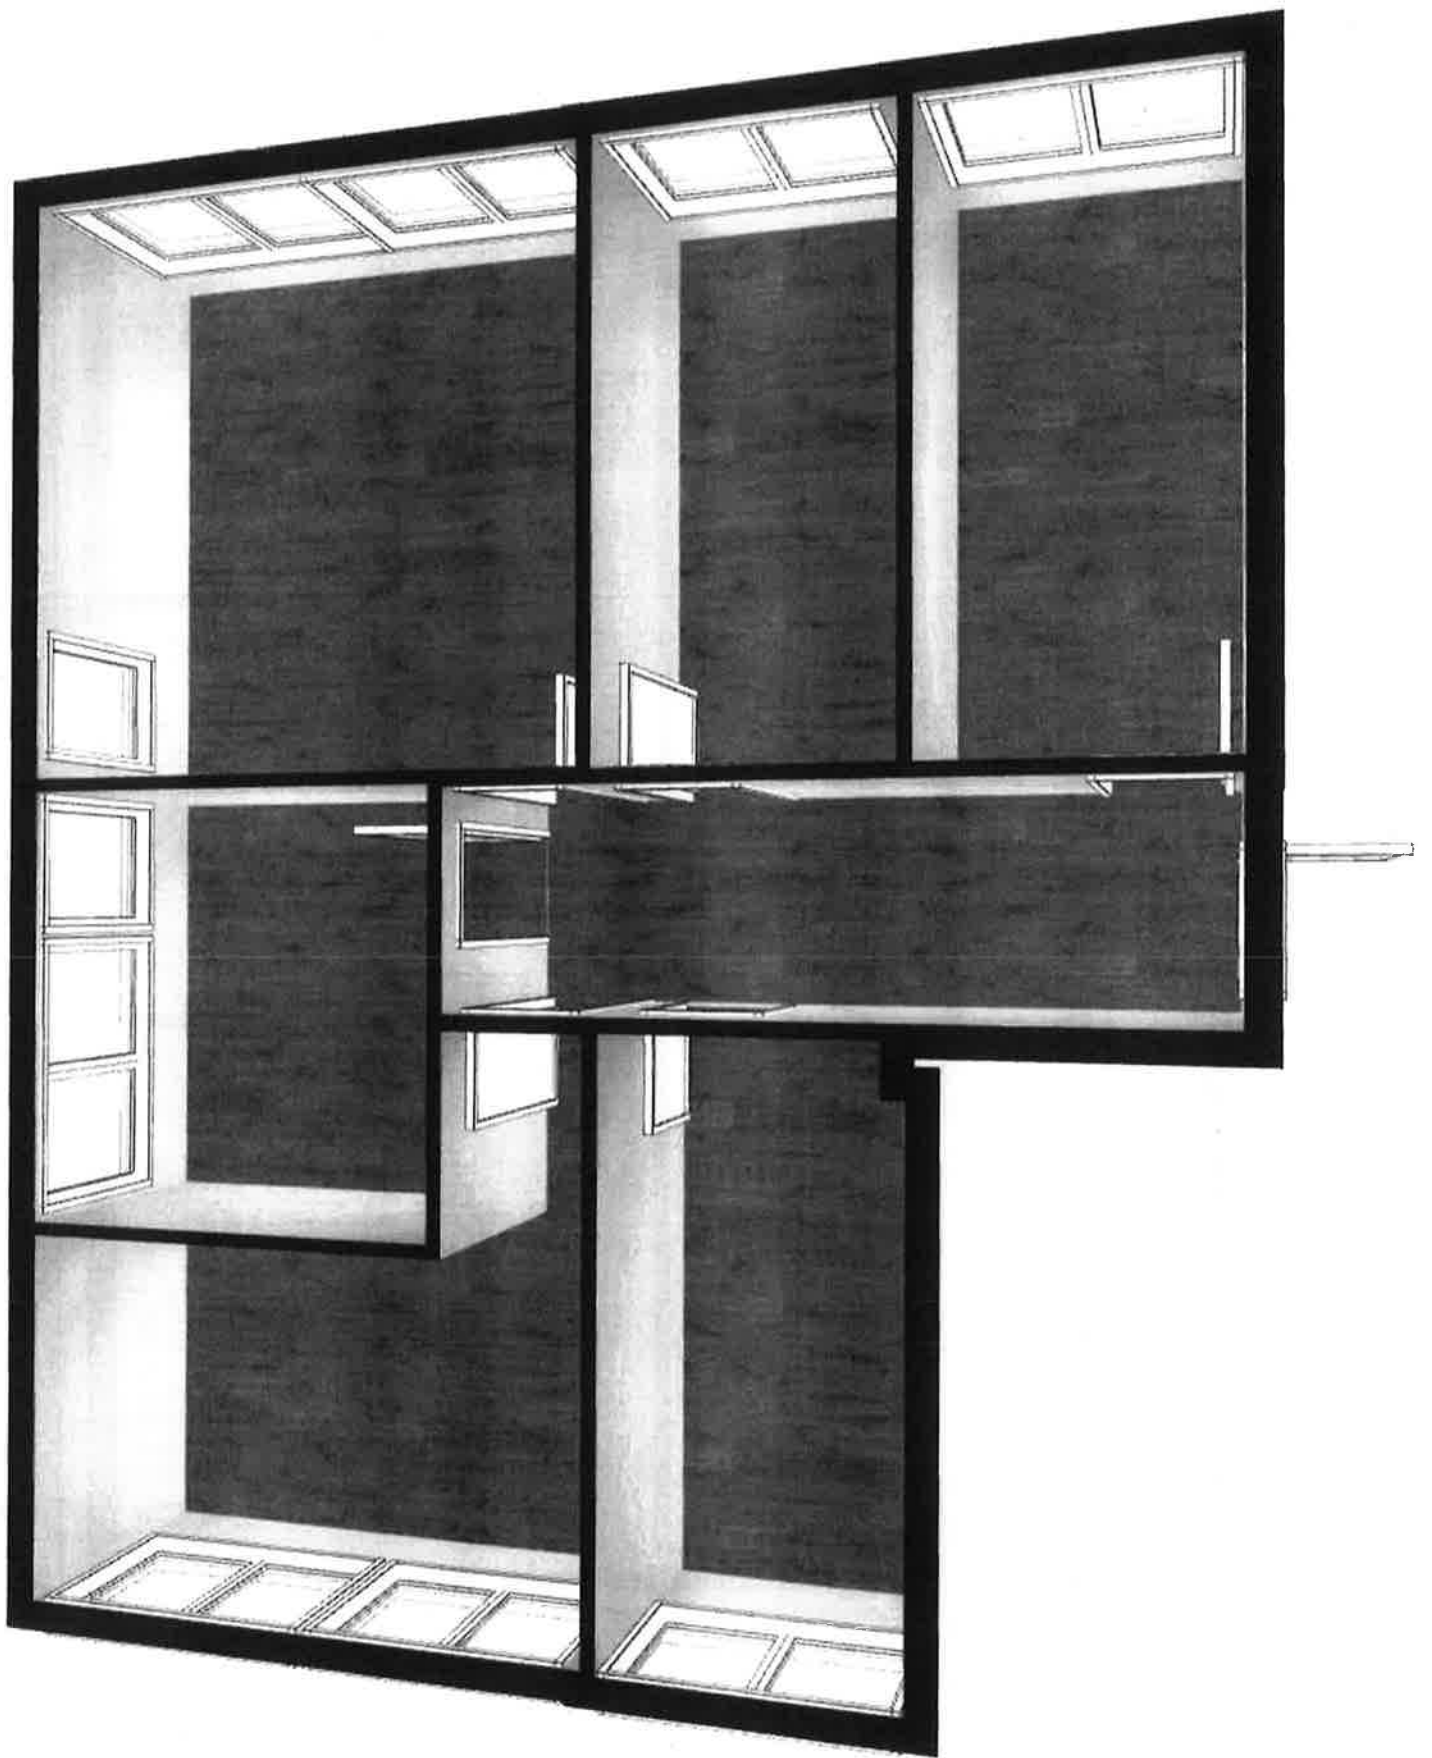


191 - / m<sup>2</sup> hr  
30 - / m<sup>2</sup> hr


▼ 1er étage

SURFACE TOTALE : 111.39 m<sup>2</sup> • SURFACE HABITABLE : 111.39 m<sup>2</sup> • PIÈCES : 6

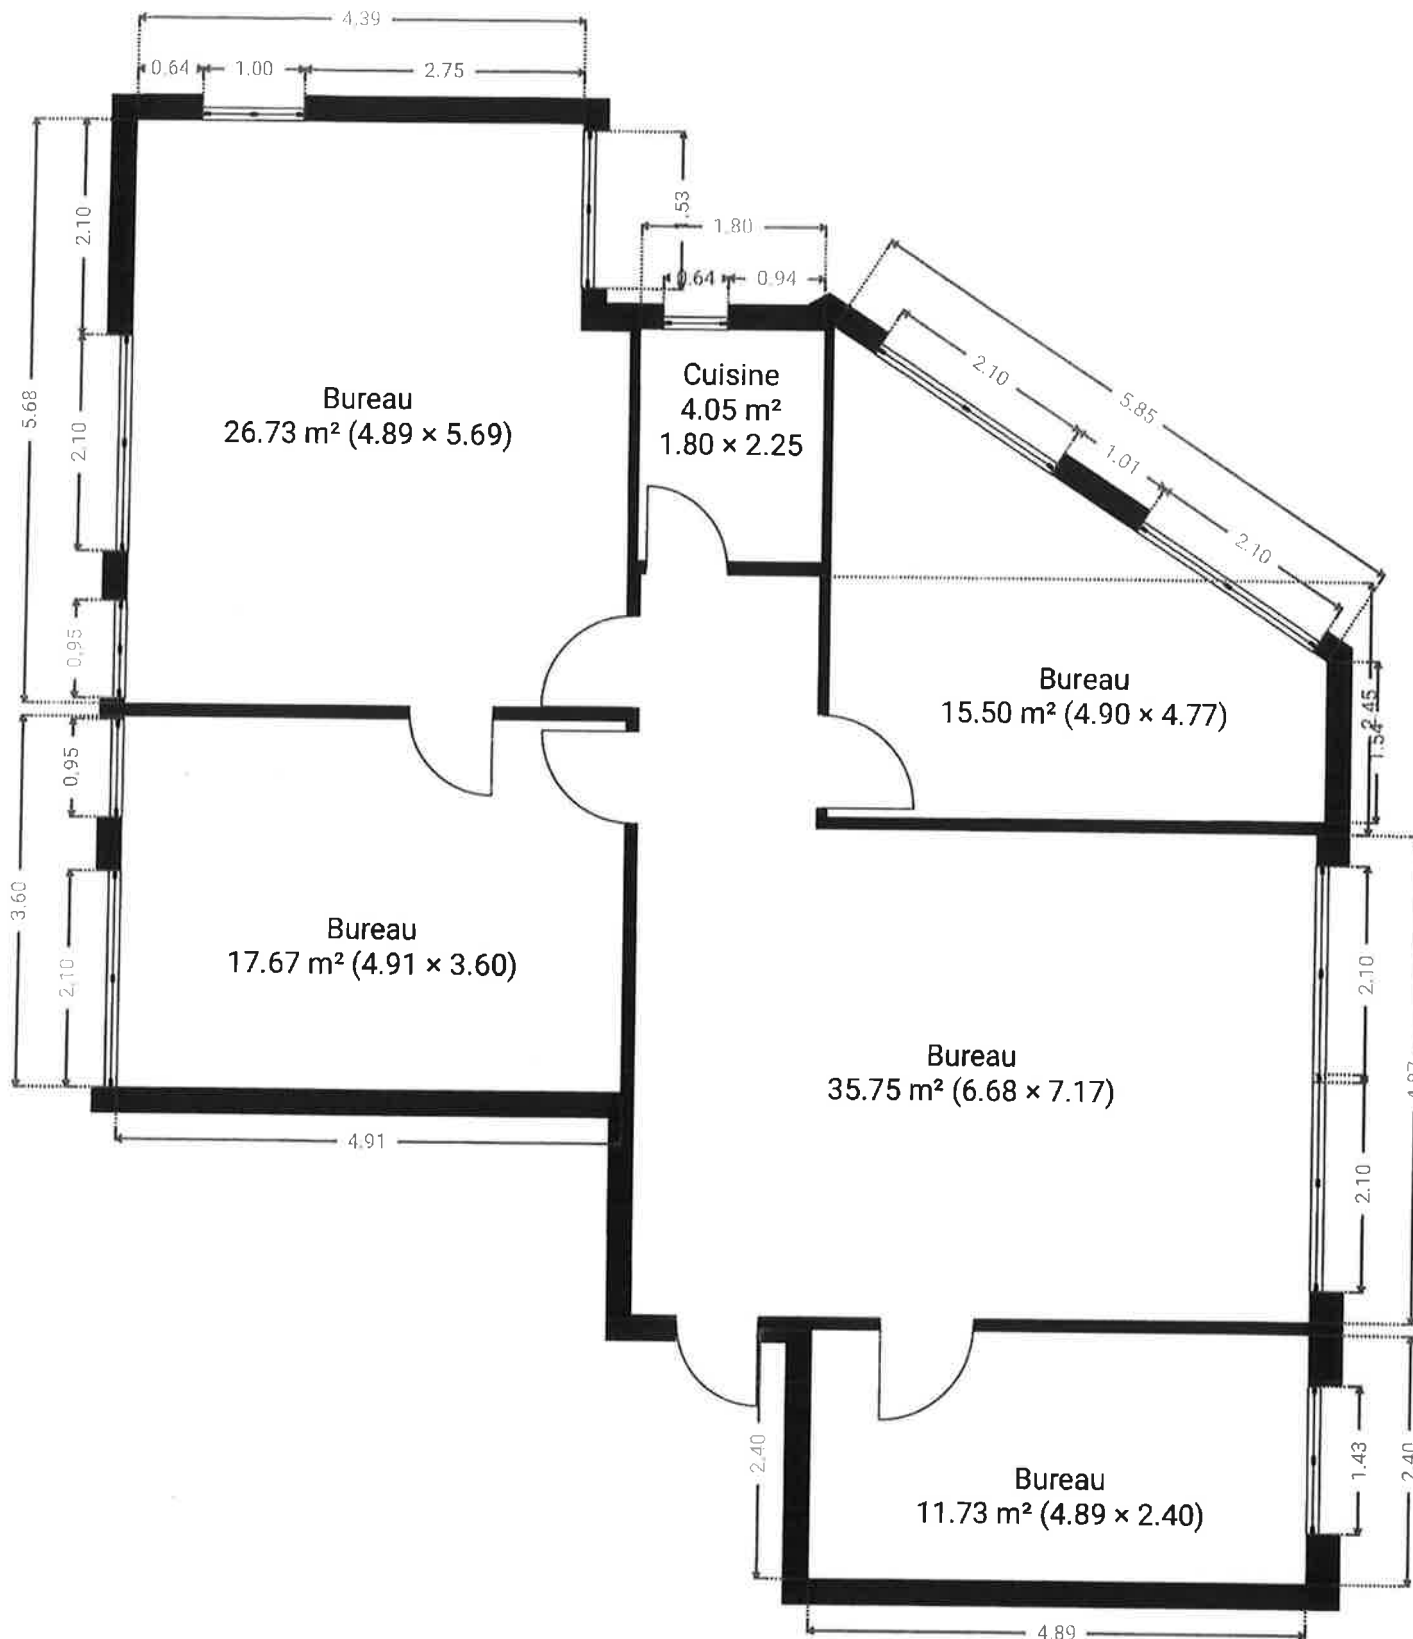

CE PLAN EST FOURNI EN L'ÉTAT SANS GARANTIE D'AUCUNE SORT. LA GÉRANCE N'ACCORDE AUCUNE GARANTIE, Y COMPRIS, SANS S'Y LIMITER, DES GARANTIES QUANT À LA QUALITÉ ET À LA PRÉCISION DES DIMENSIONS.

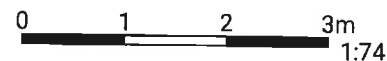

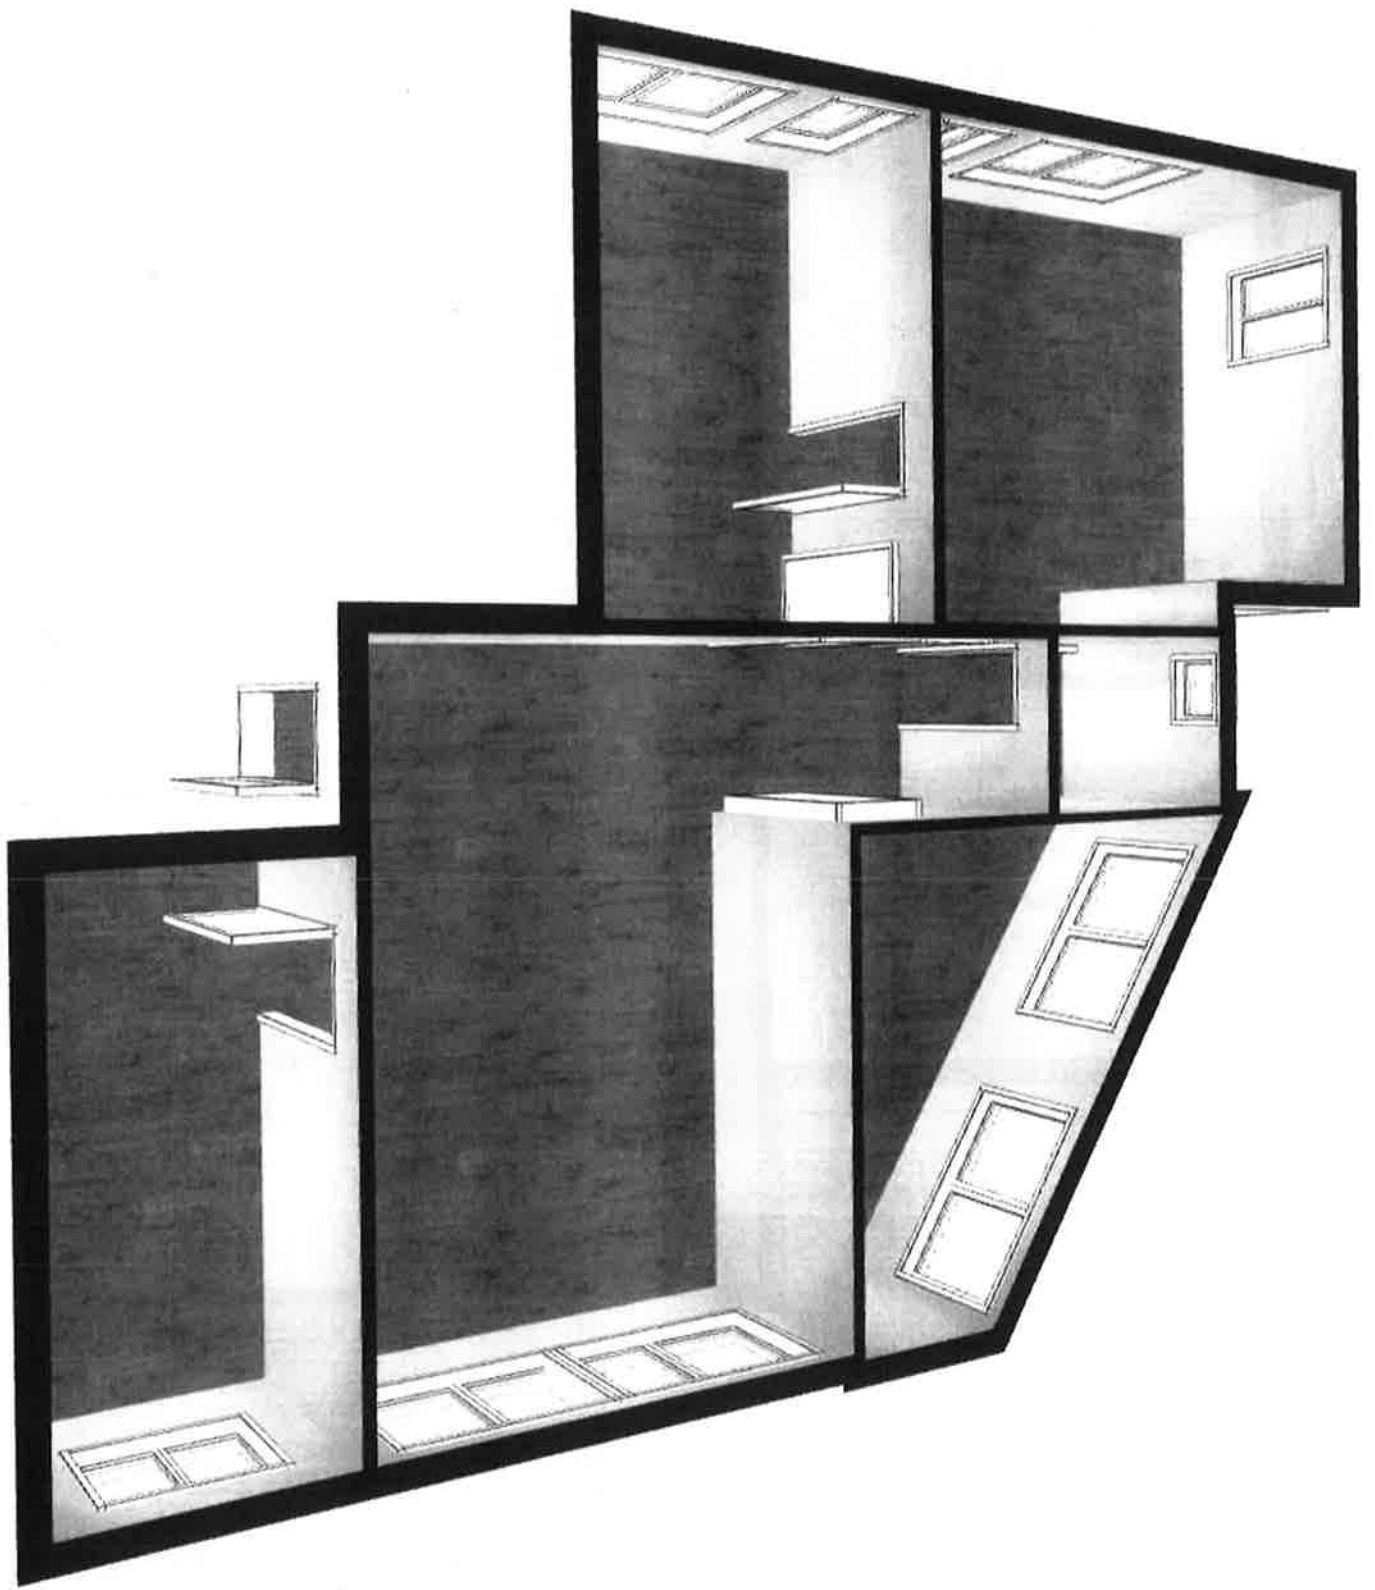

# Ex-Systemair

Avenue des Boveresses 50, 1010 Lausanne, Vaud, Suisse


SURFACE TOTALE : 100.28 m<sup>2</sup> • SURFACE HABITABLE : 100.28 m<sup>2</sup> • ÉTAGES : 1 • PIÈCES : 3

V

et T

## ▼ Rez-de-chaussée


SURFACE TOTALE : 100.28 m<sup>2</sup> • SURFACE HABITABLE : 100.28 m<sup>2</sup> • PIÈCES : 3

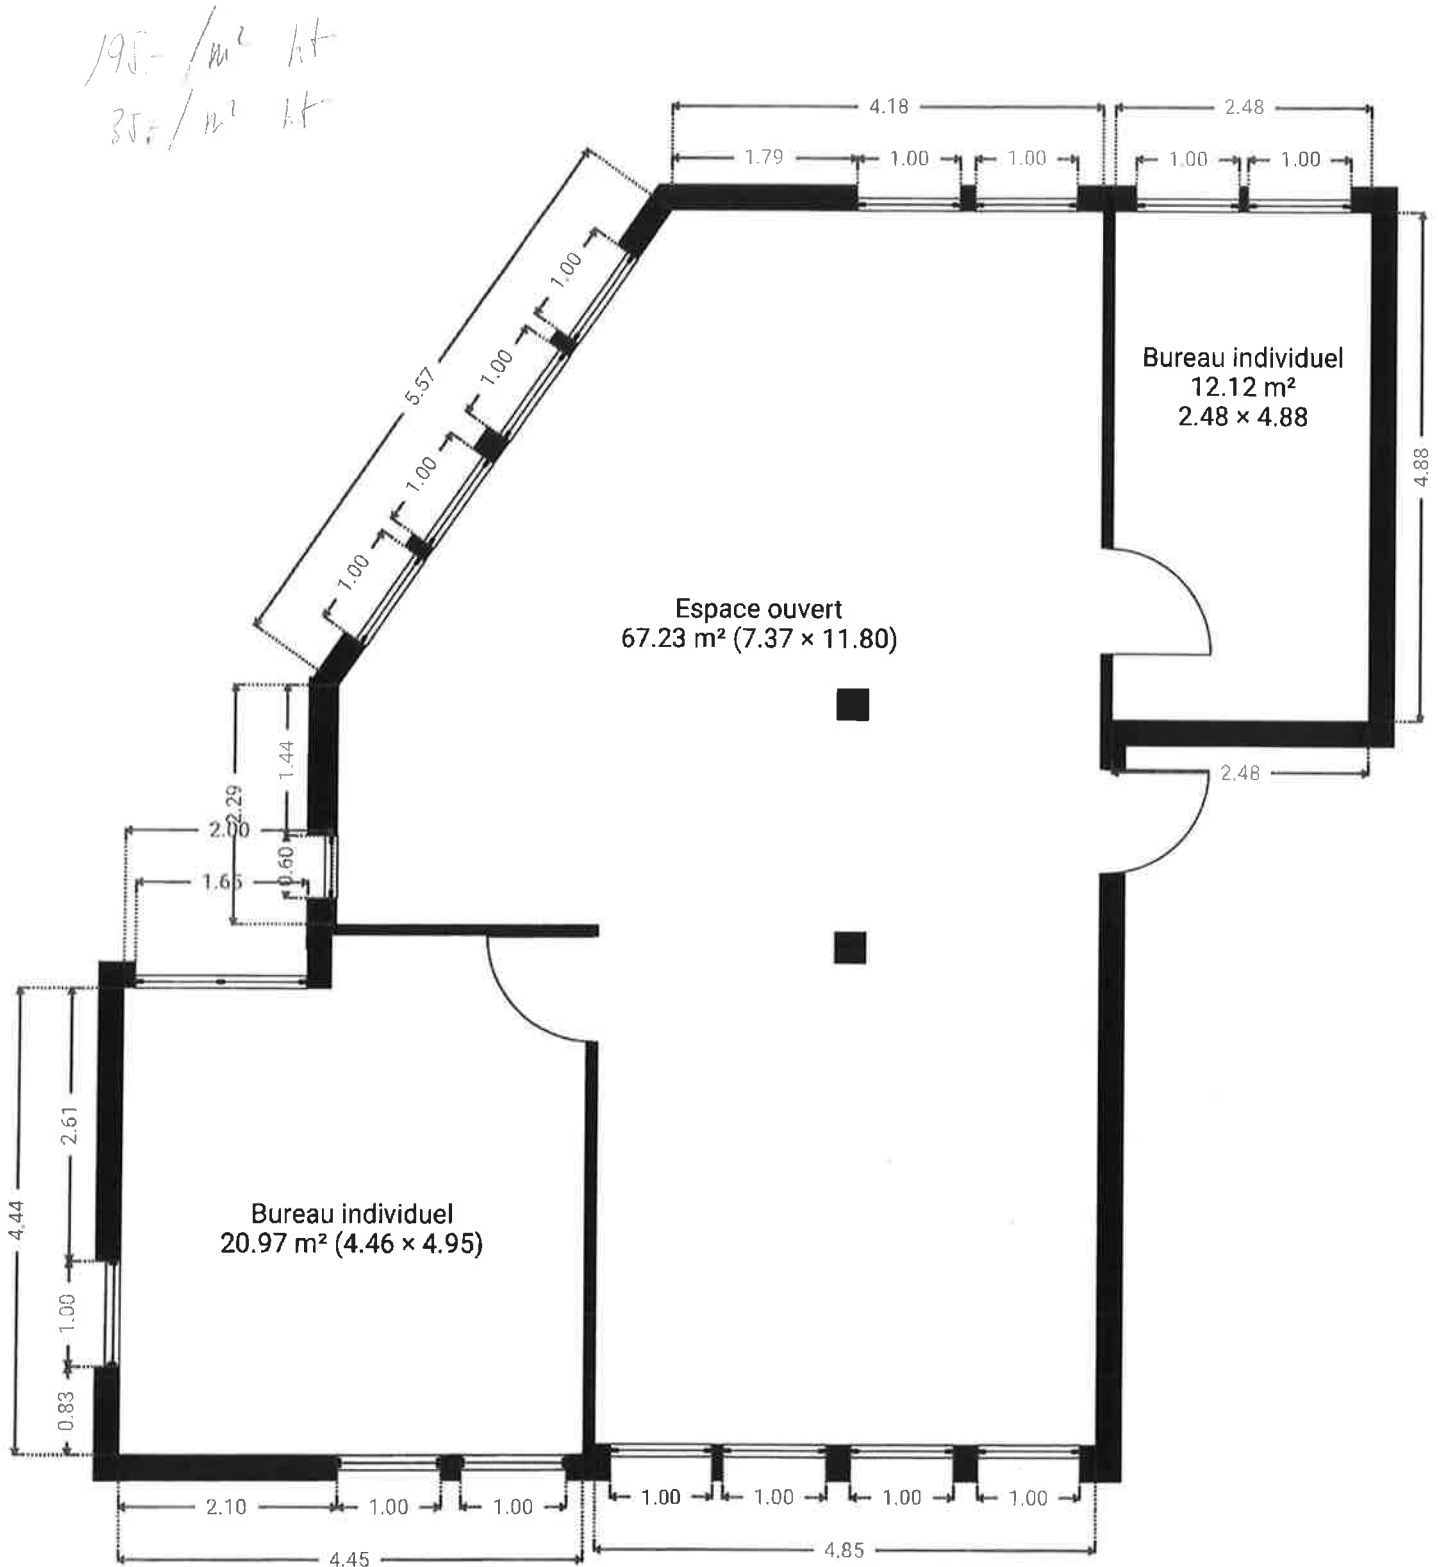


CE PLAN EST FOURNI EN L'ÉTAT SANS GARANTIE D'AUCUNE SORTIE. LA GÉRANCE N'ACCORDE AUCUNE GARANTIE, Y COMPRIS, SANS S'Y LIMITER, DES GARANTIES QUANT À LA QUALITÉ ET À LA PRÉCISION DES DIMENSIONS.


0 1 2 3m 1:73

Page 1/1

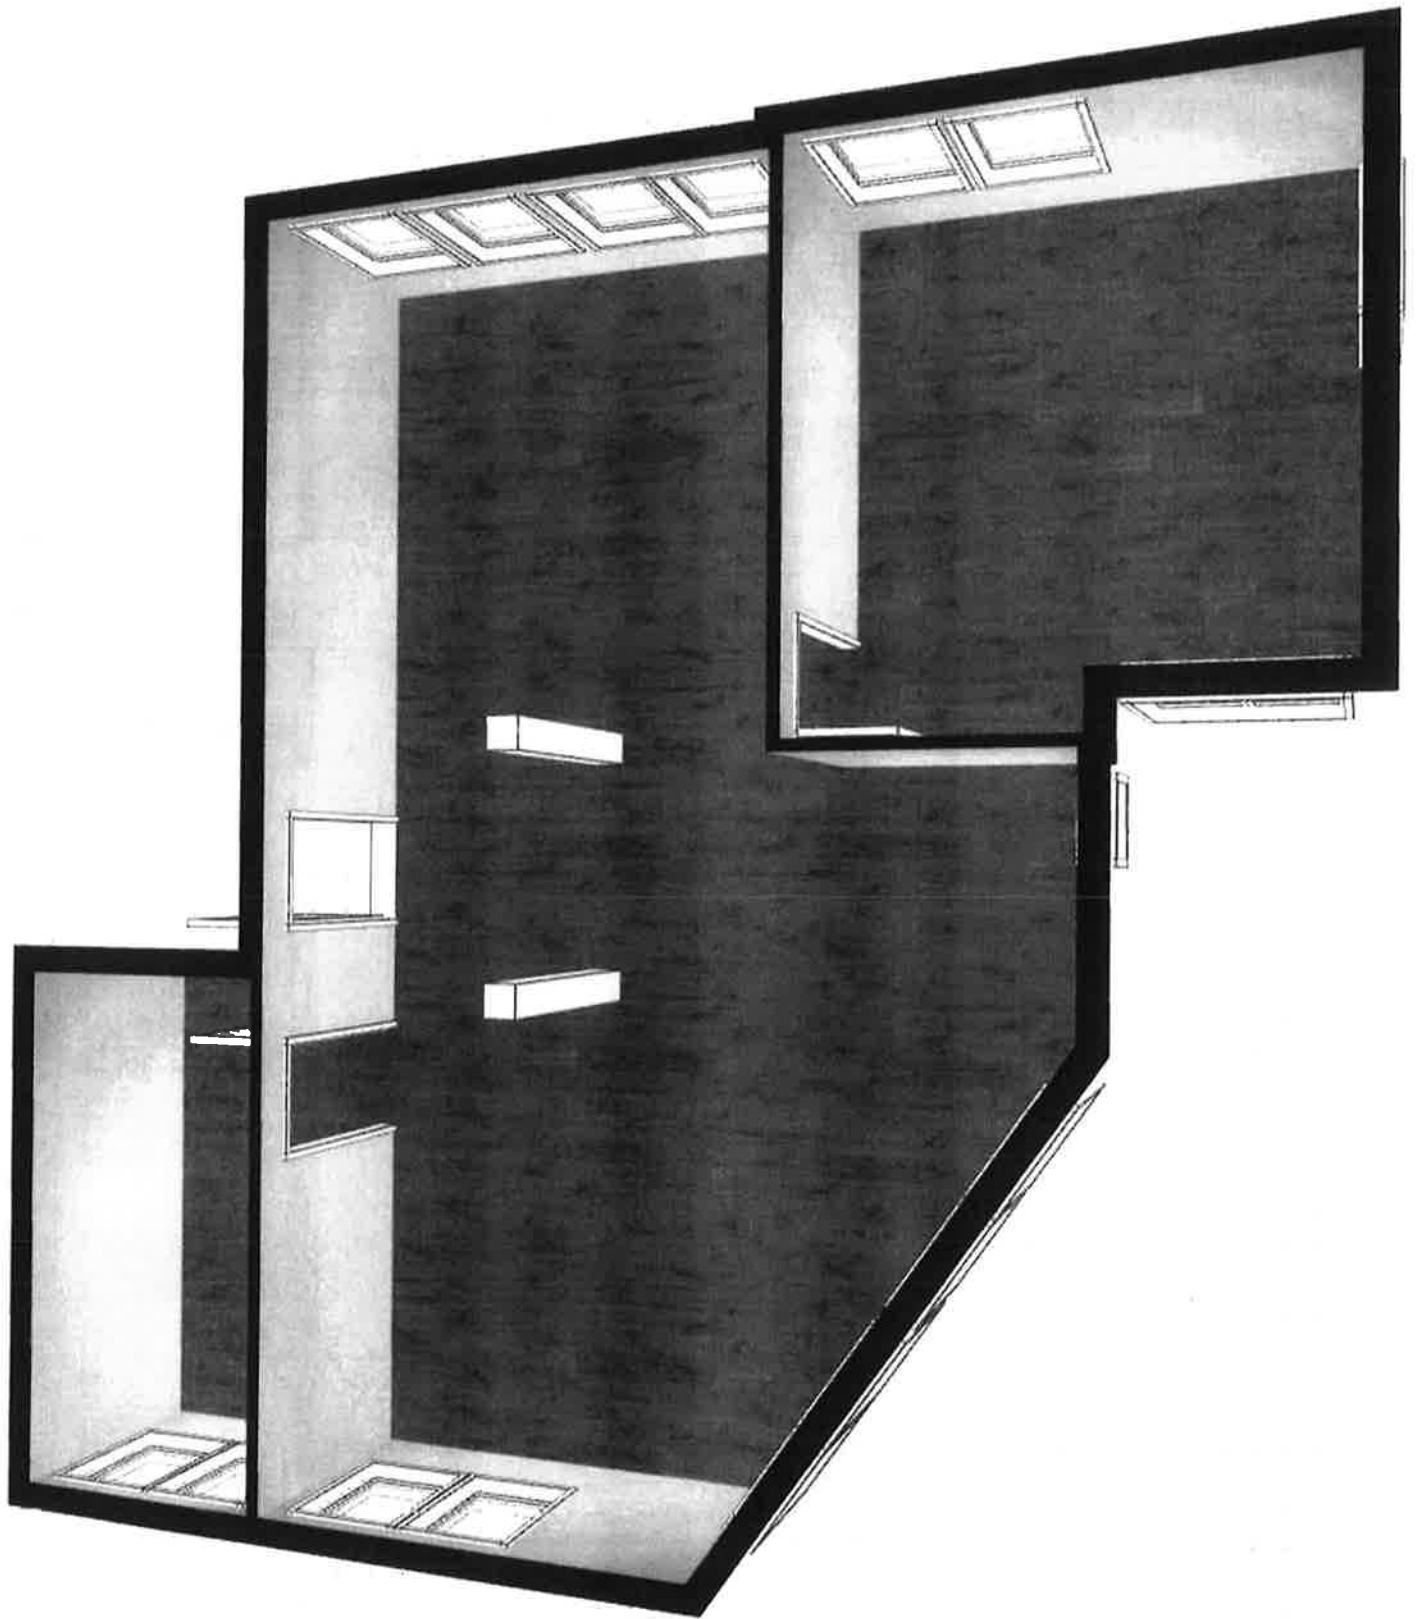



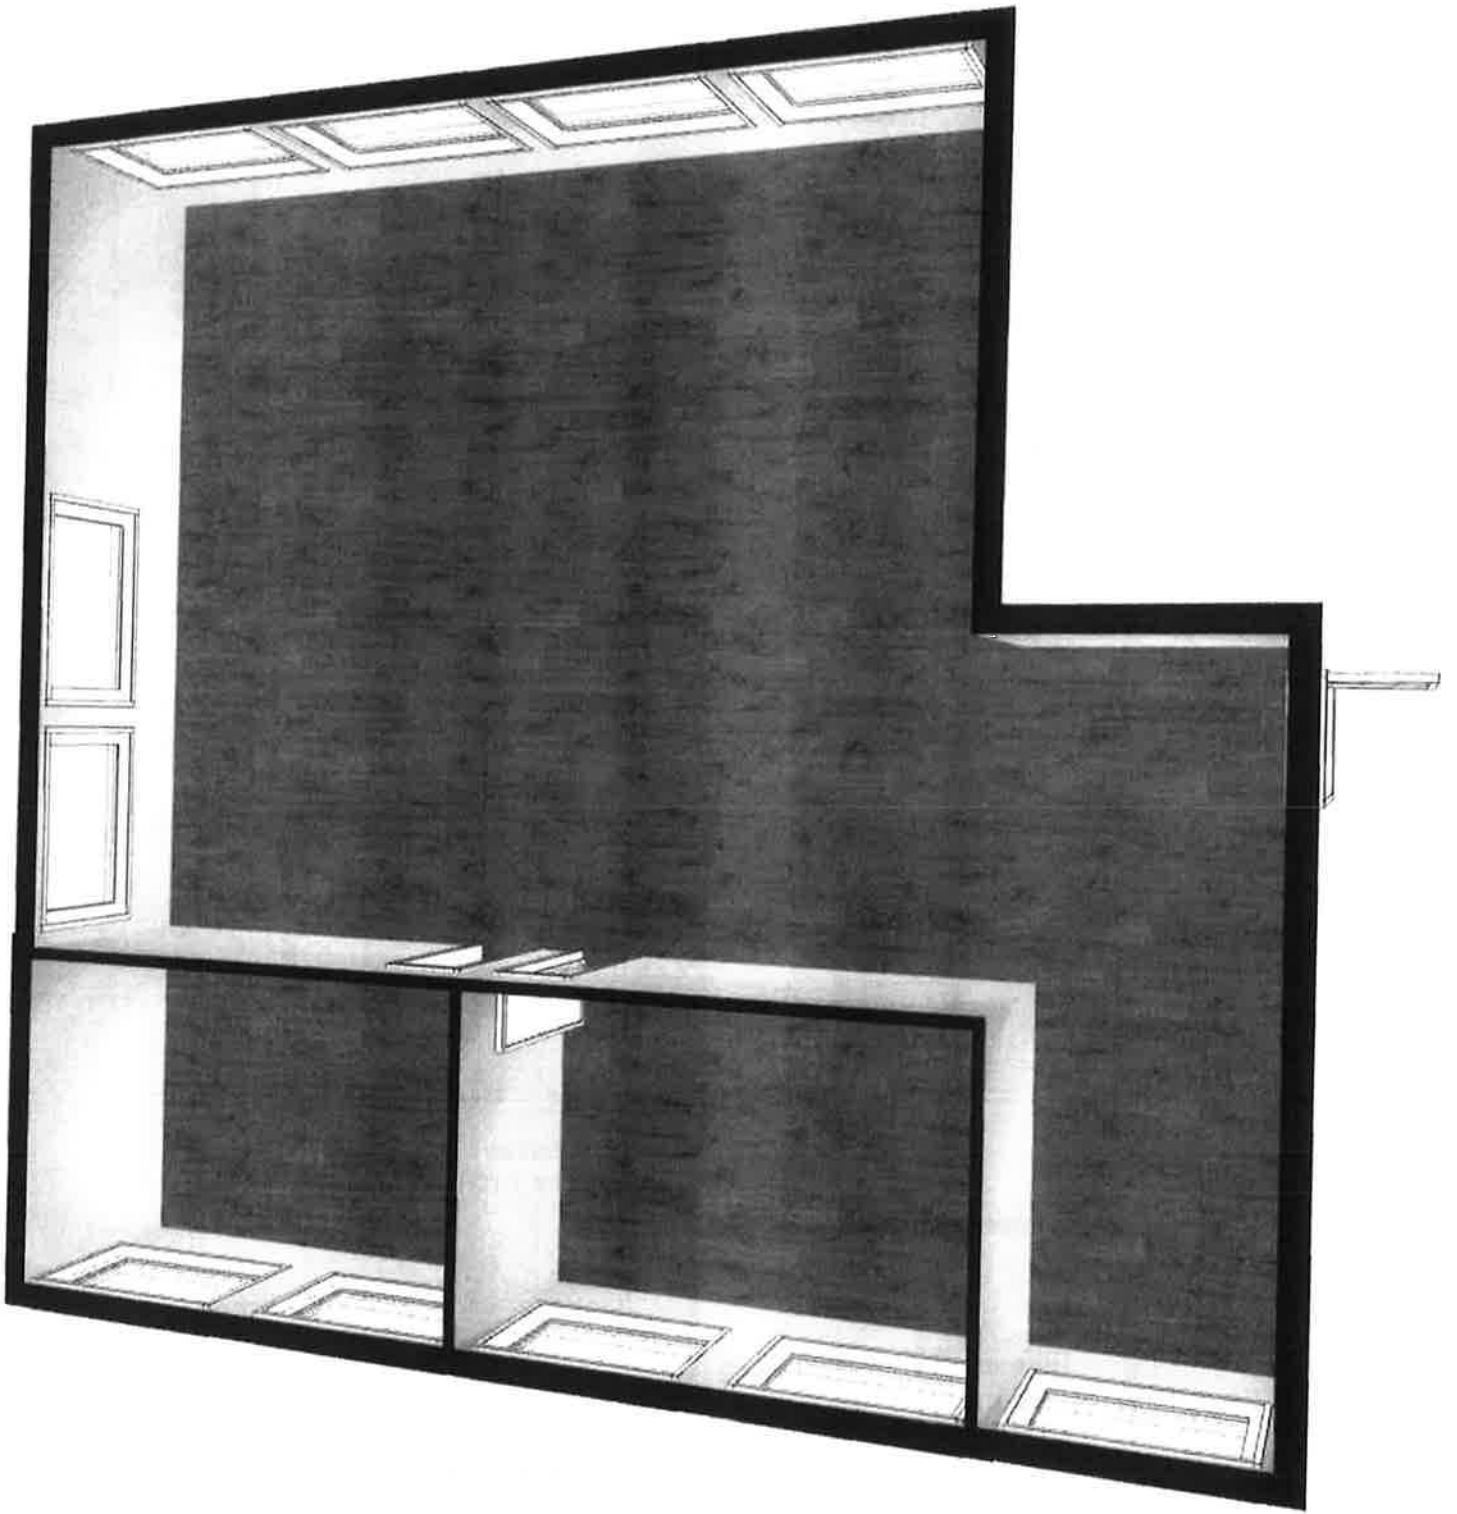


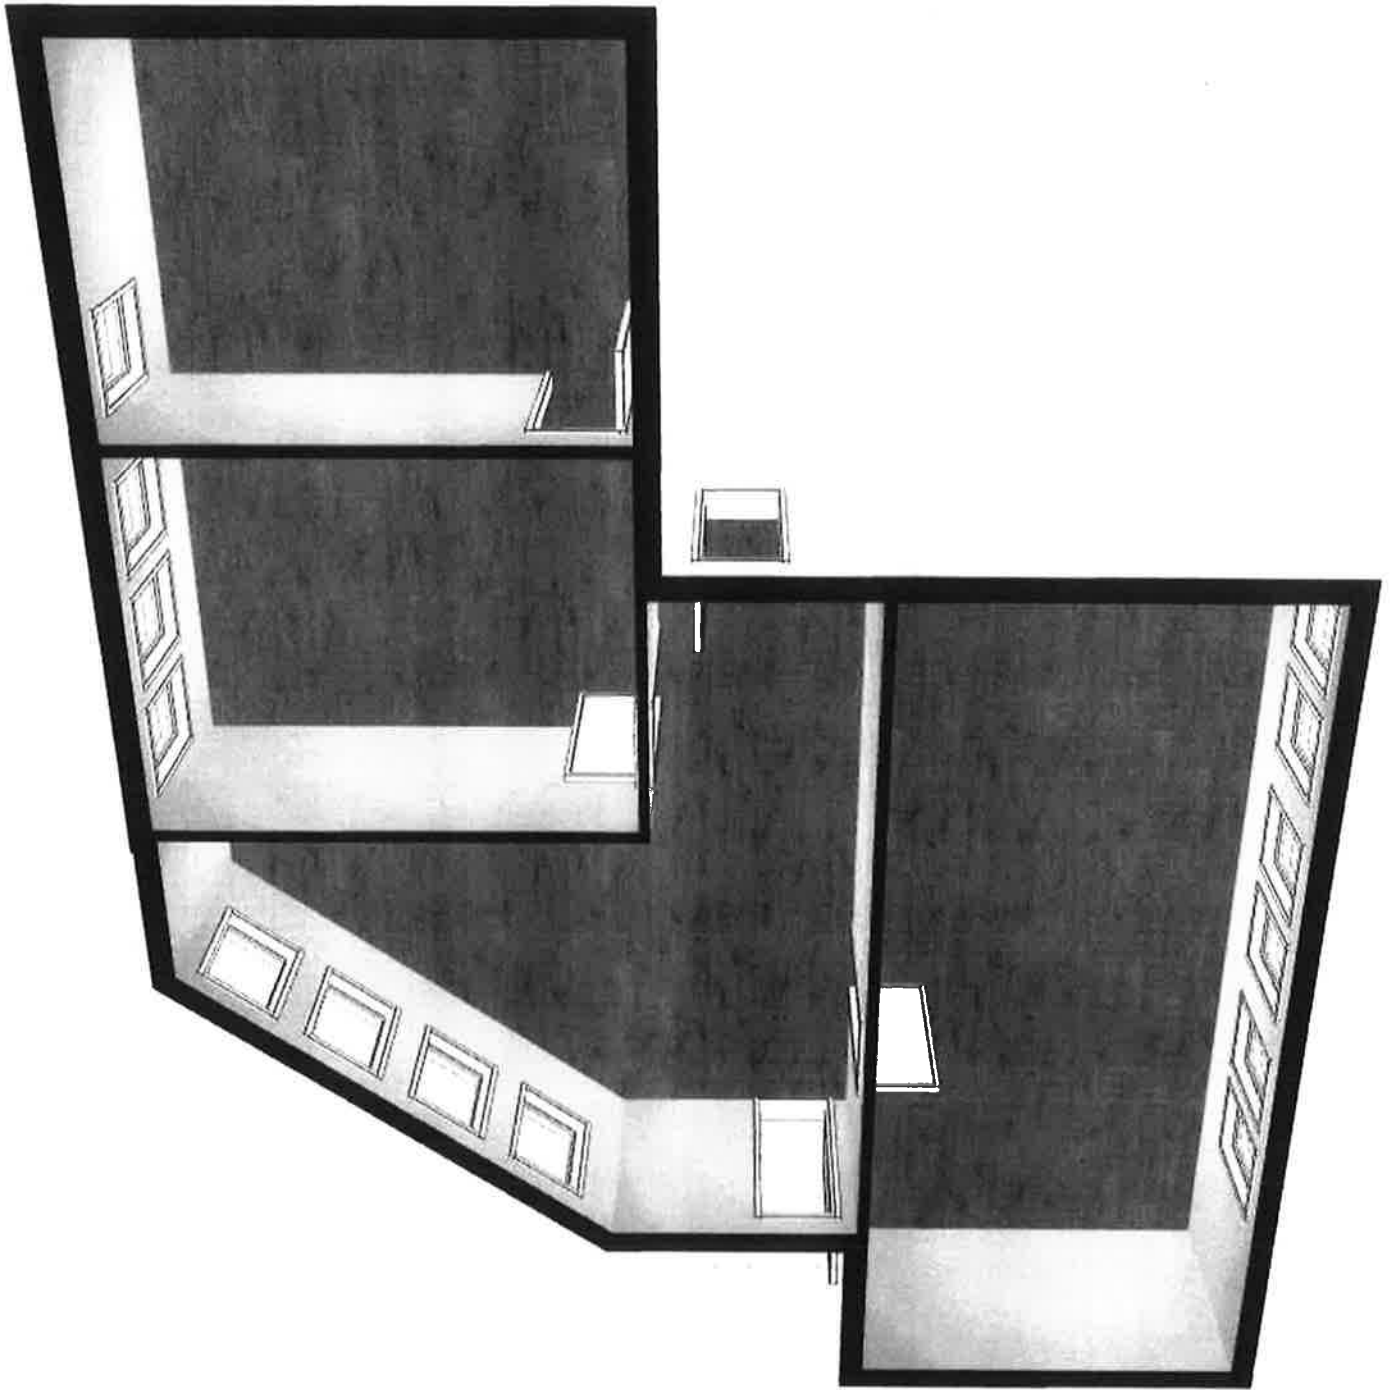

195 - /m<sup>2</sup> ht  
30 - /m<sup>2</sup> (charge) ht

▼ 1er étage

SURFACE TOTALE : 45.74 m<sup>2</sup> • SURFACE HABITABLE : 45.74 m<sup>2</sup> • PIÈCES : 1

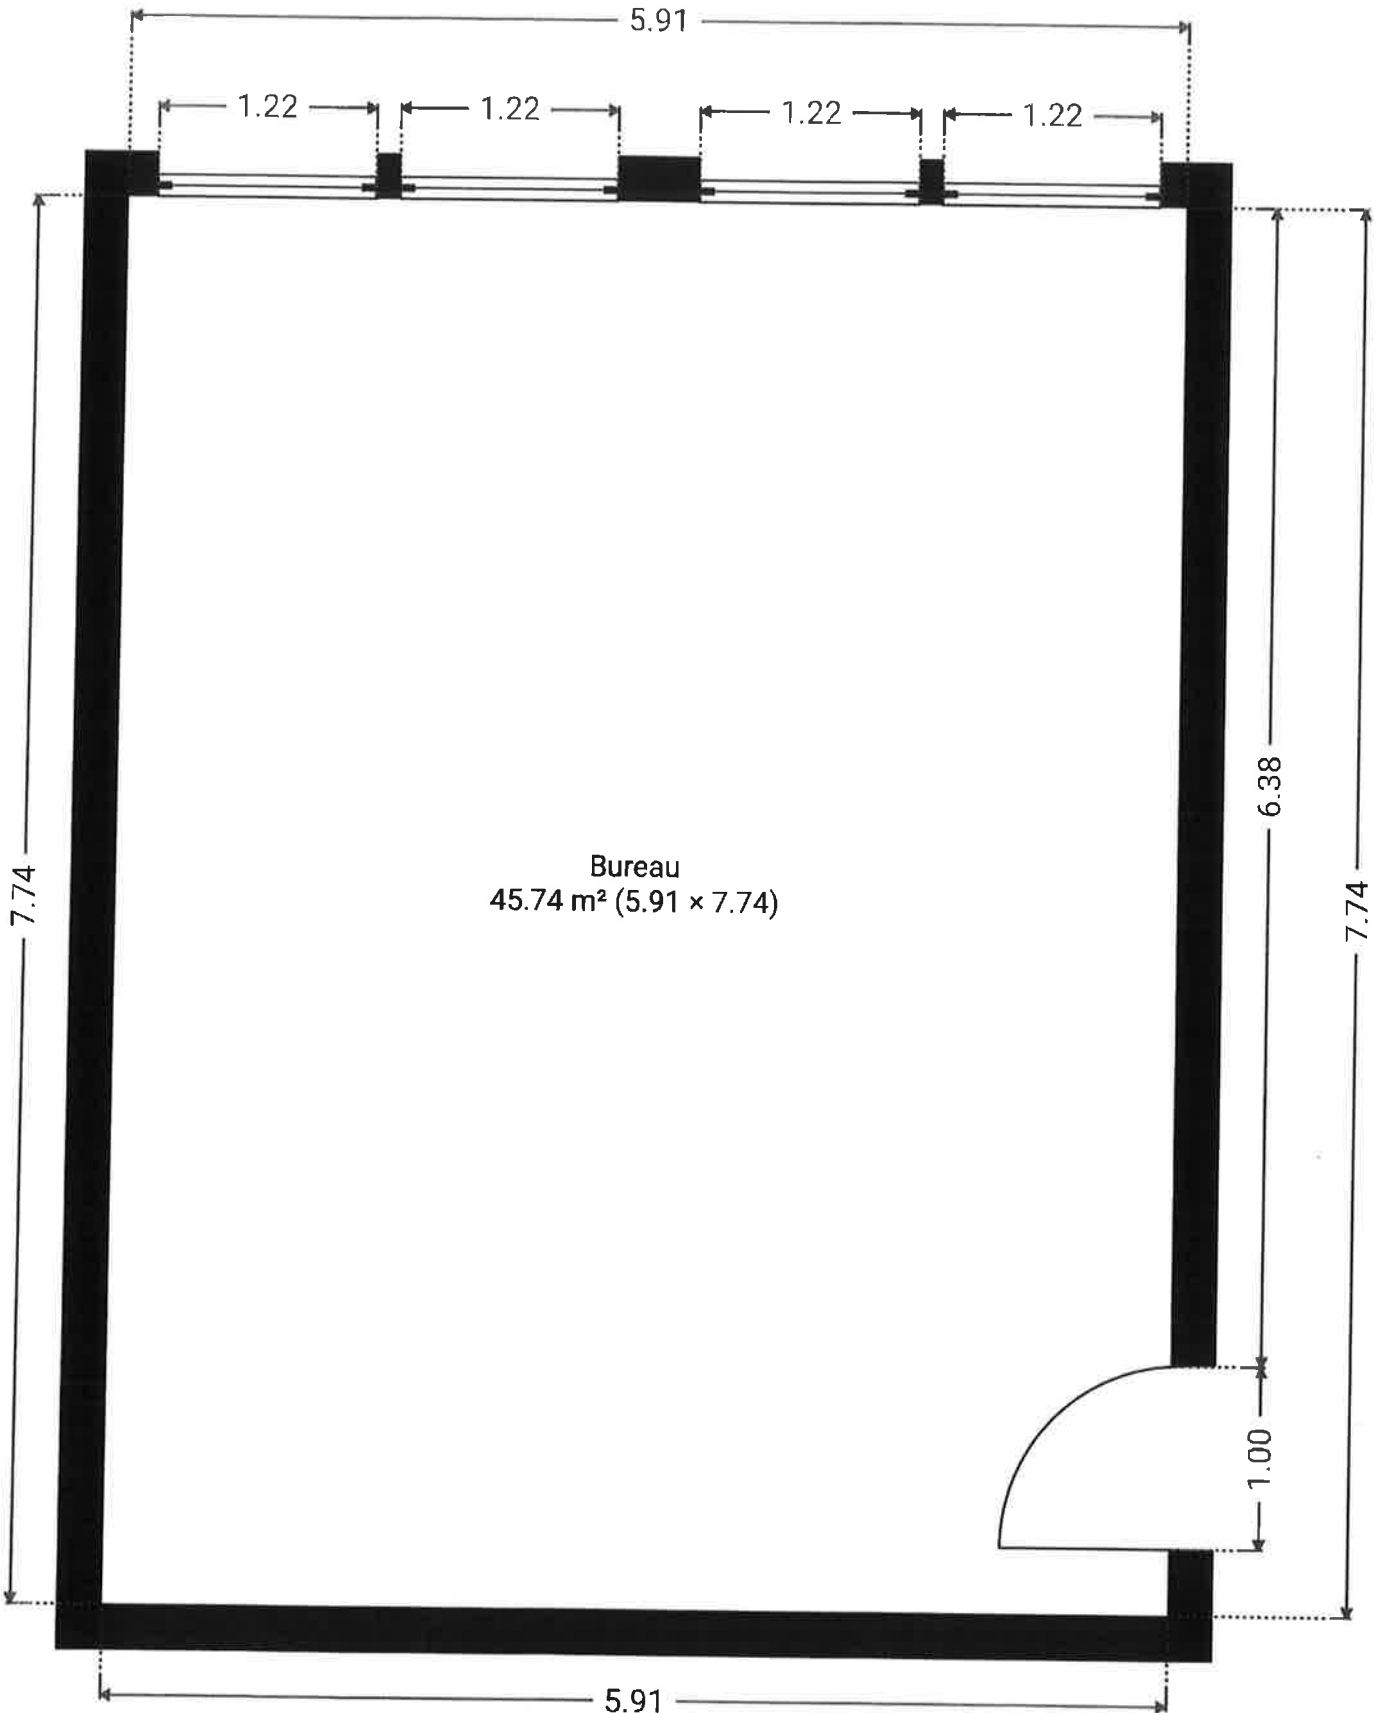


CE PLAN EST FOURNI EN L'ETAT SANS GARANTIE D'AUCUNE SORTE. LA GÉRANCE N'ACCORDE AUCUNE GARANTIE, Y COMPRIS, SANS S'Y LIMITER, DES GARANTIES QUANT À LA QUALITE ET À LA PRÉCISION DES DIMENSIONS.

0.0 0.5 1.0 1.5 2.0m

1:42


Page 1/1

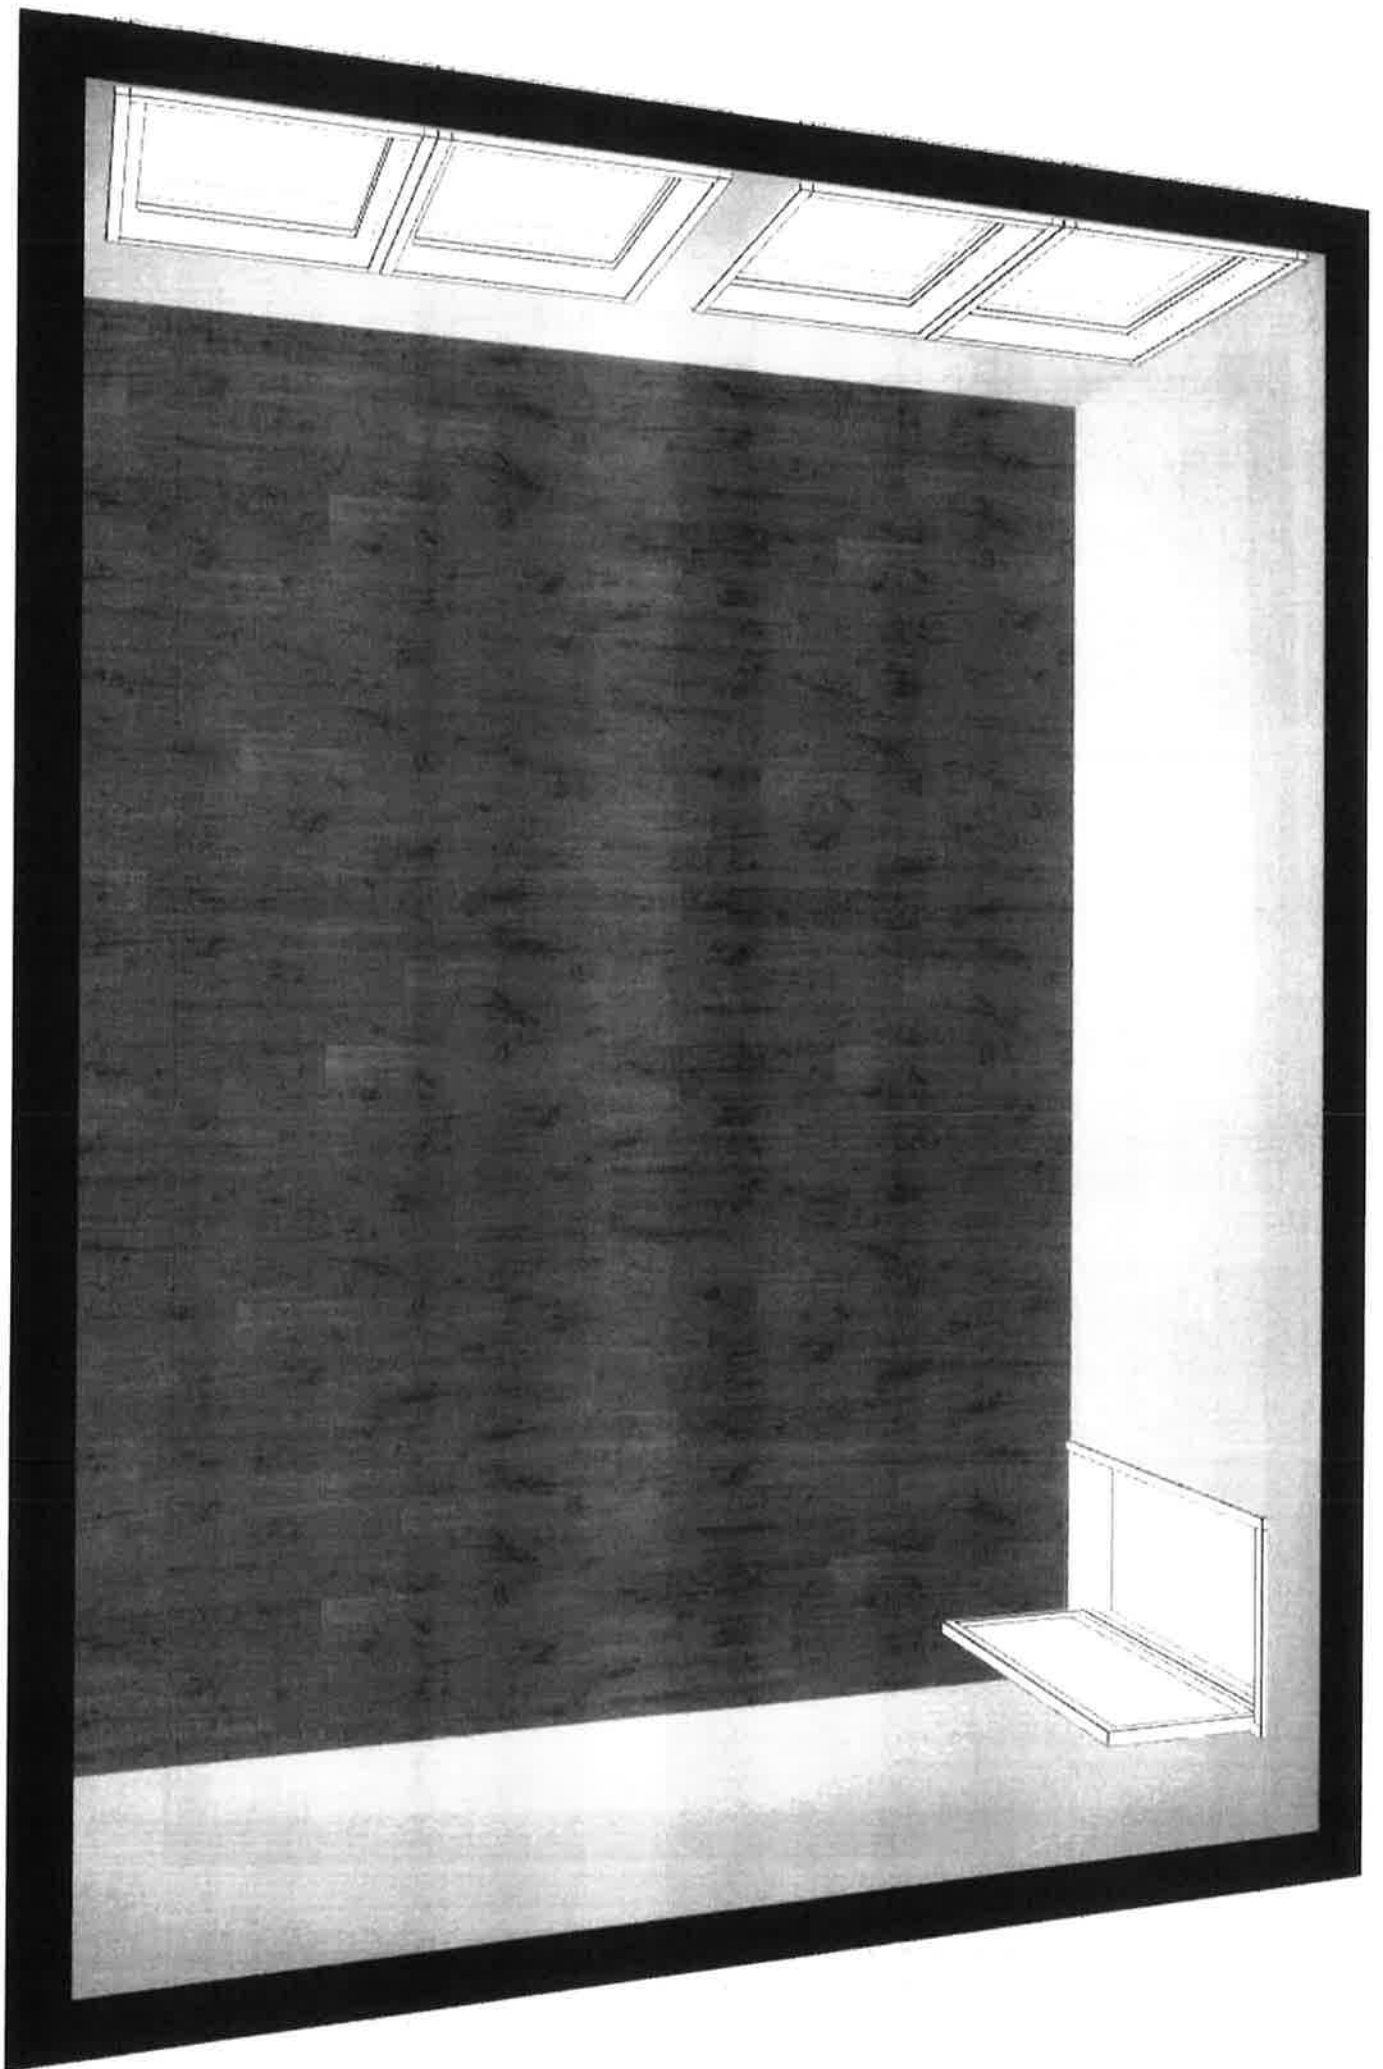


195.- / m<sup>2</sup> ht  
35.- / m<sup>2</sup> (charge) ht.

▼ Rez-de-chaussée

SURFACE TOTALE : 94.66 m<sup>2</sup> • SURFACE HABITABLE : 94.66 m<sup>2</sup> • PIÈCES : 5

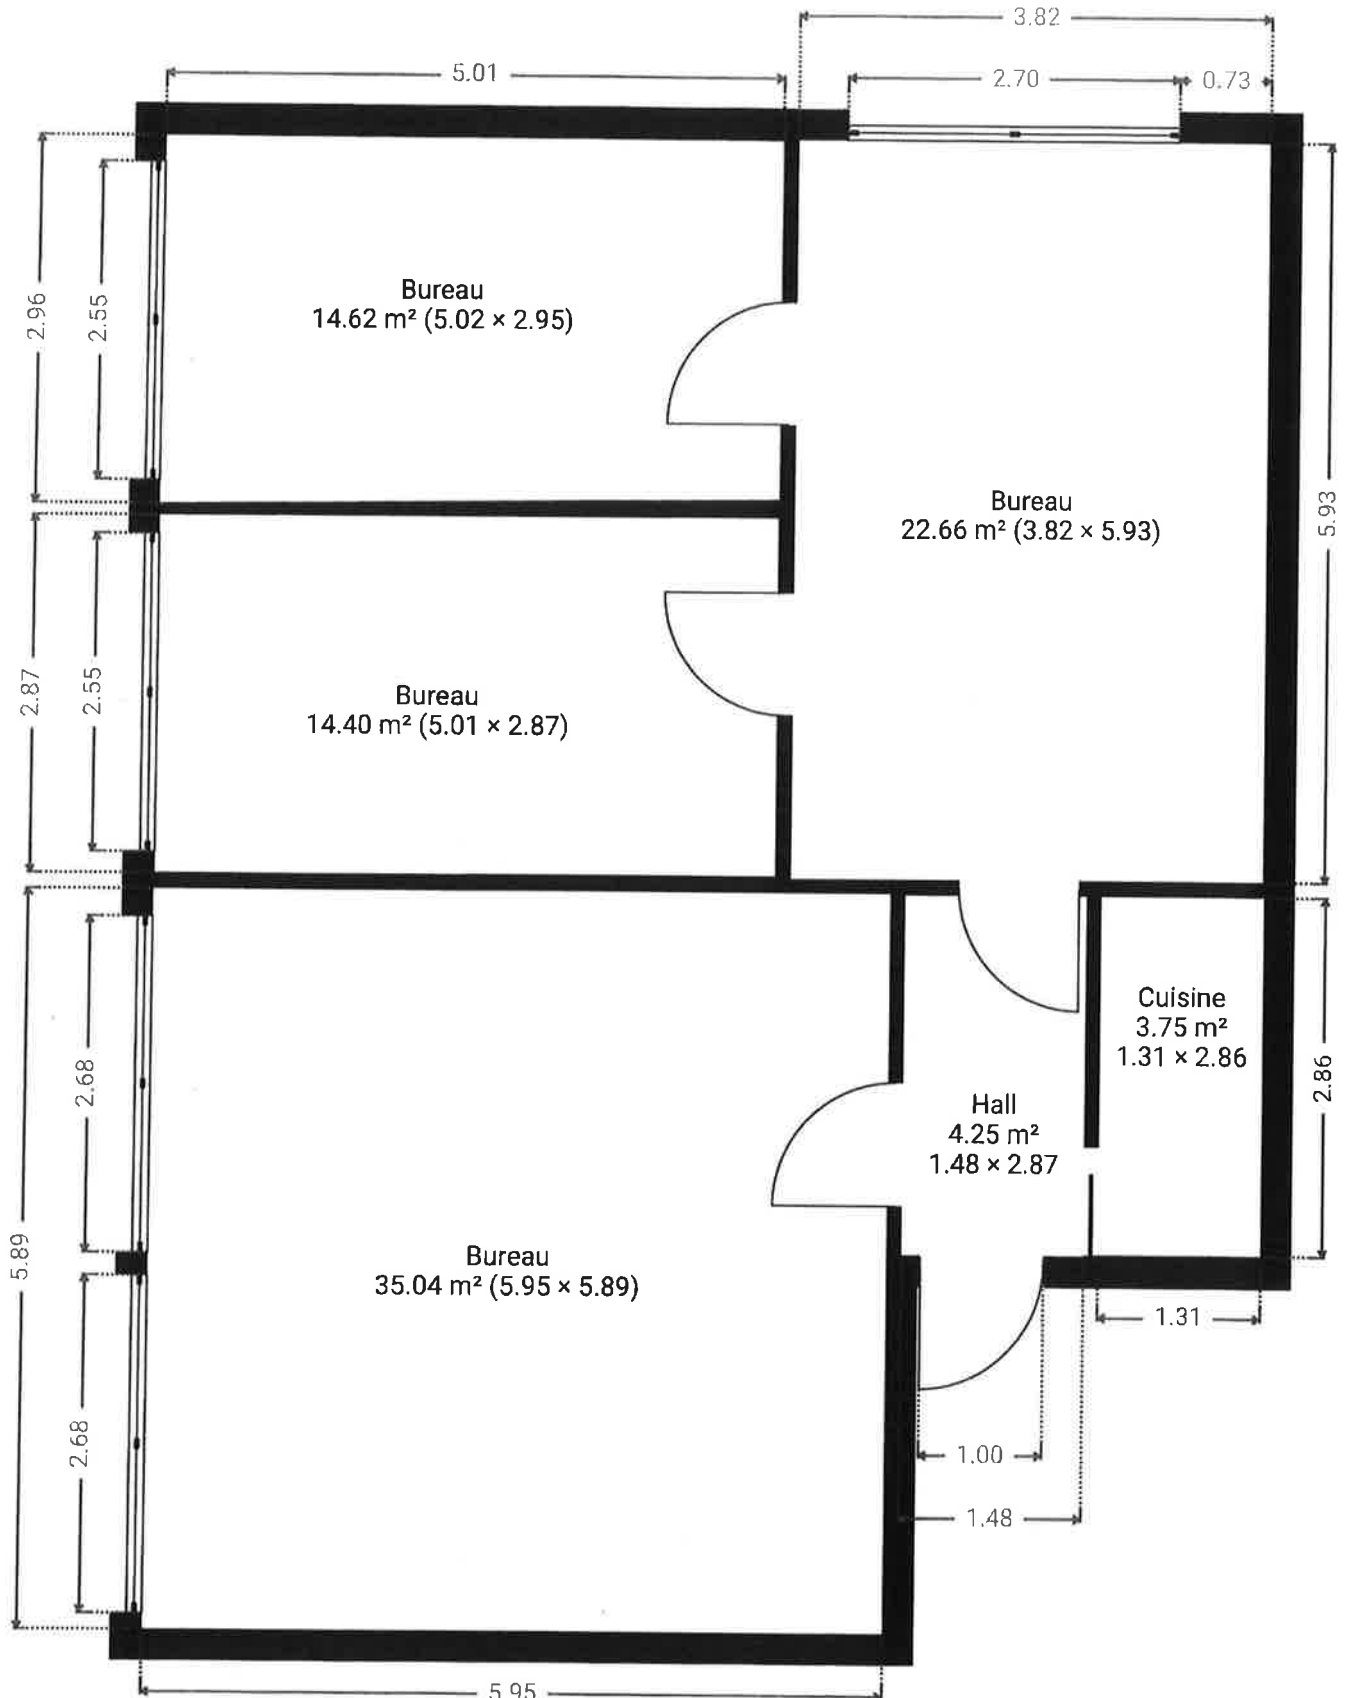


CE PLAN EST FOURNI EN L'ÉTAT SANS GARANTIE D'AUCUNE SORTIE. SENSOPIA N'ACCORDE AUCUNE GARANTIE, Y COMPRIS, SANS S'Y LIMITER, DES GARANTIES QUANT À LA QUALITÉ ET À LA PRÉCISION DES DIMENSIONS.

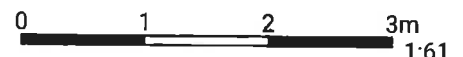


1:61

Page 1/1

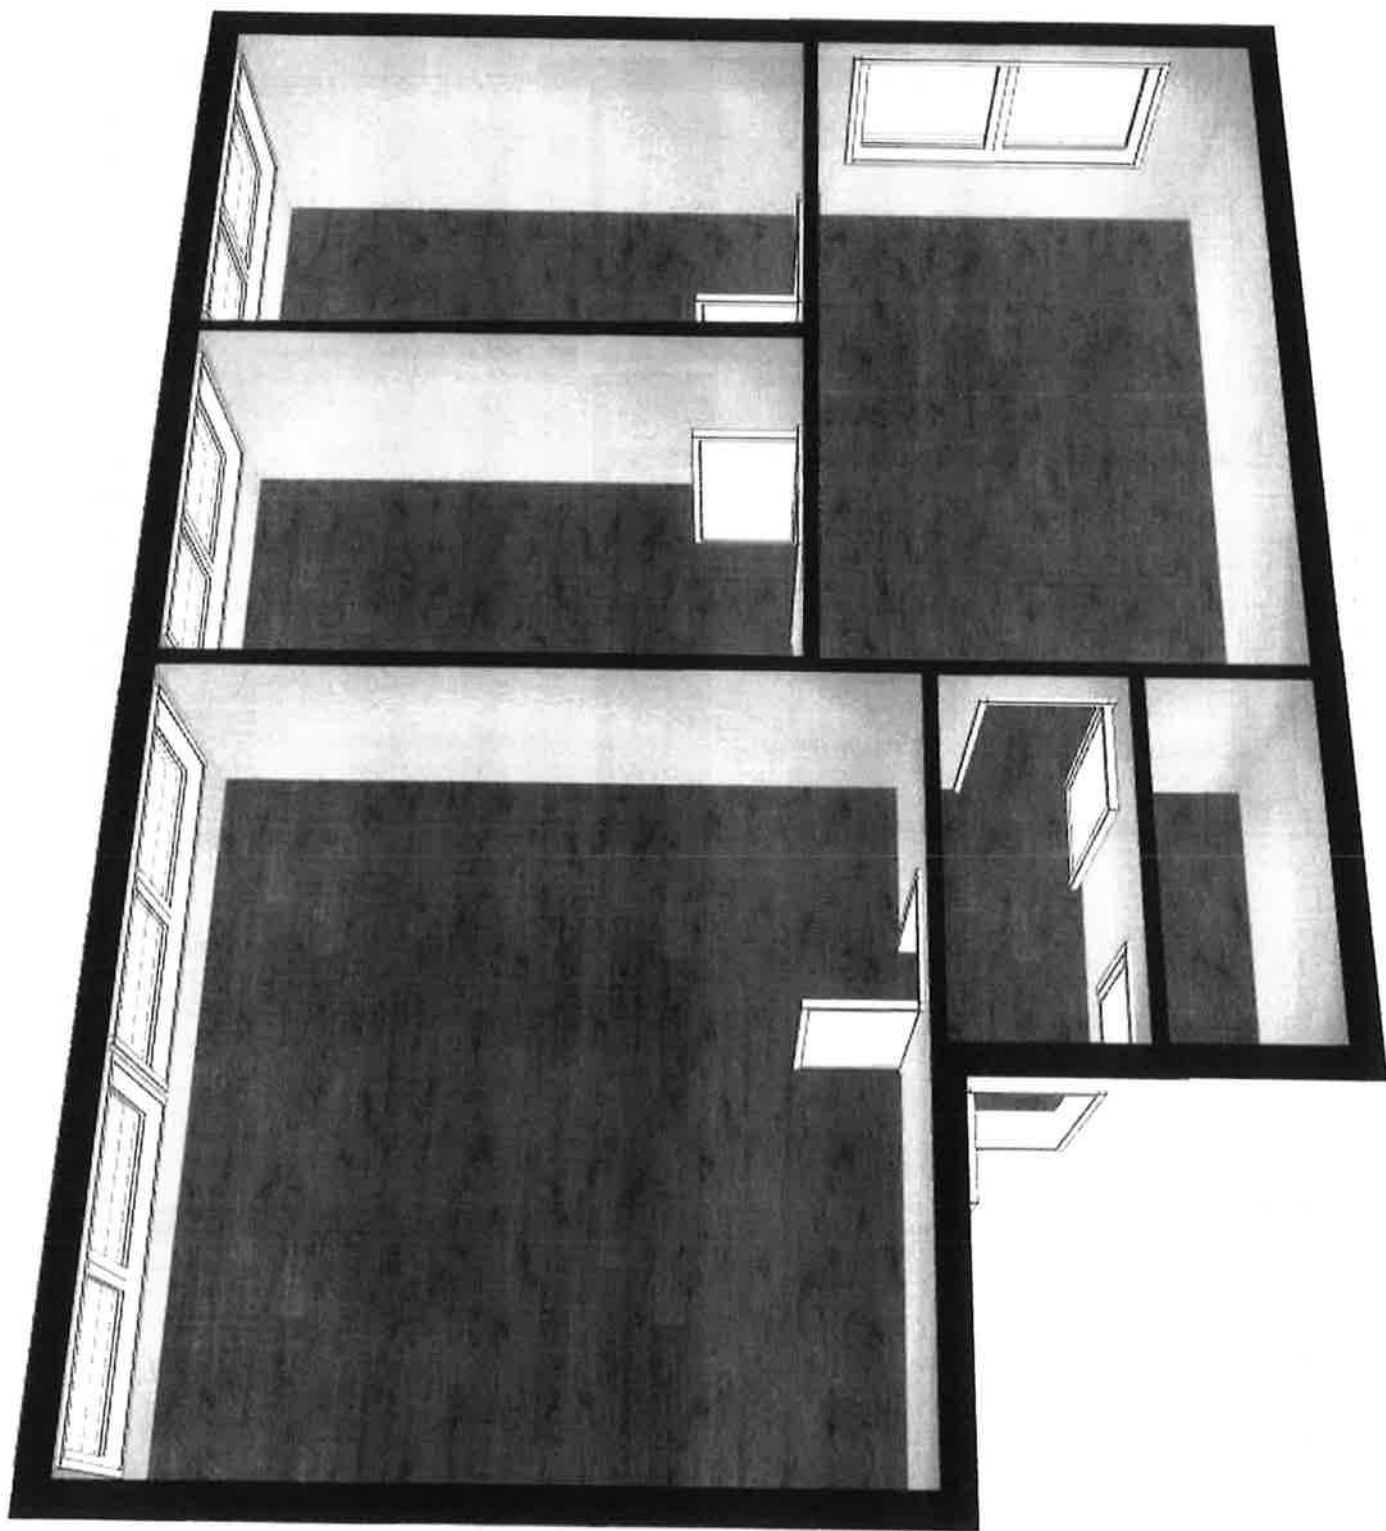

▼ Rez-de-chaussée

SURFACE TOTALE : 145.27 m<sup>2</sup> • SURFACE HABITABLE : 145.27 m<sup>2</sup> • PIÈCES : 8

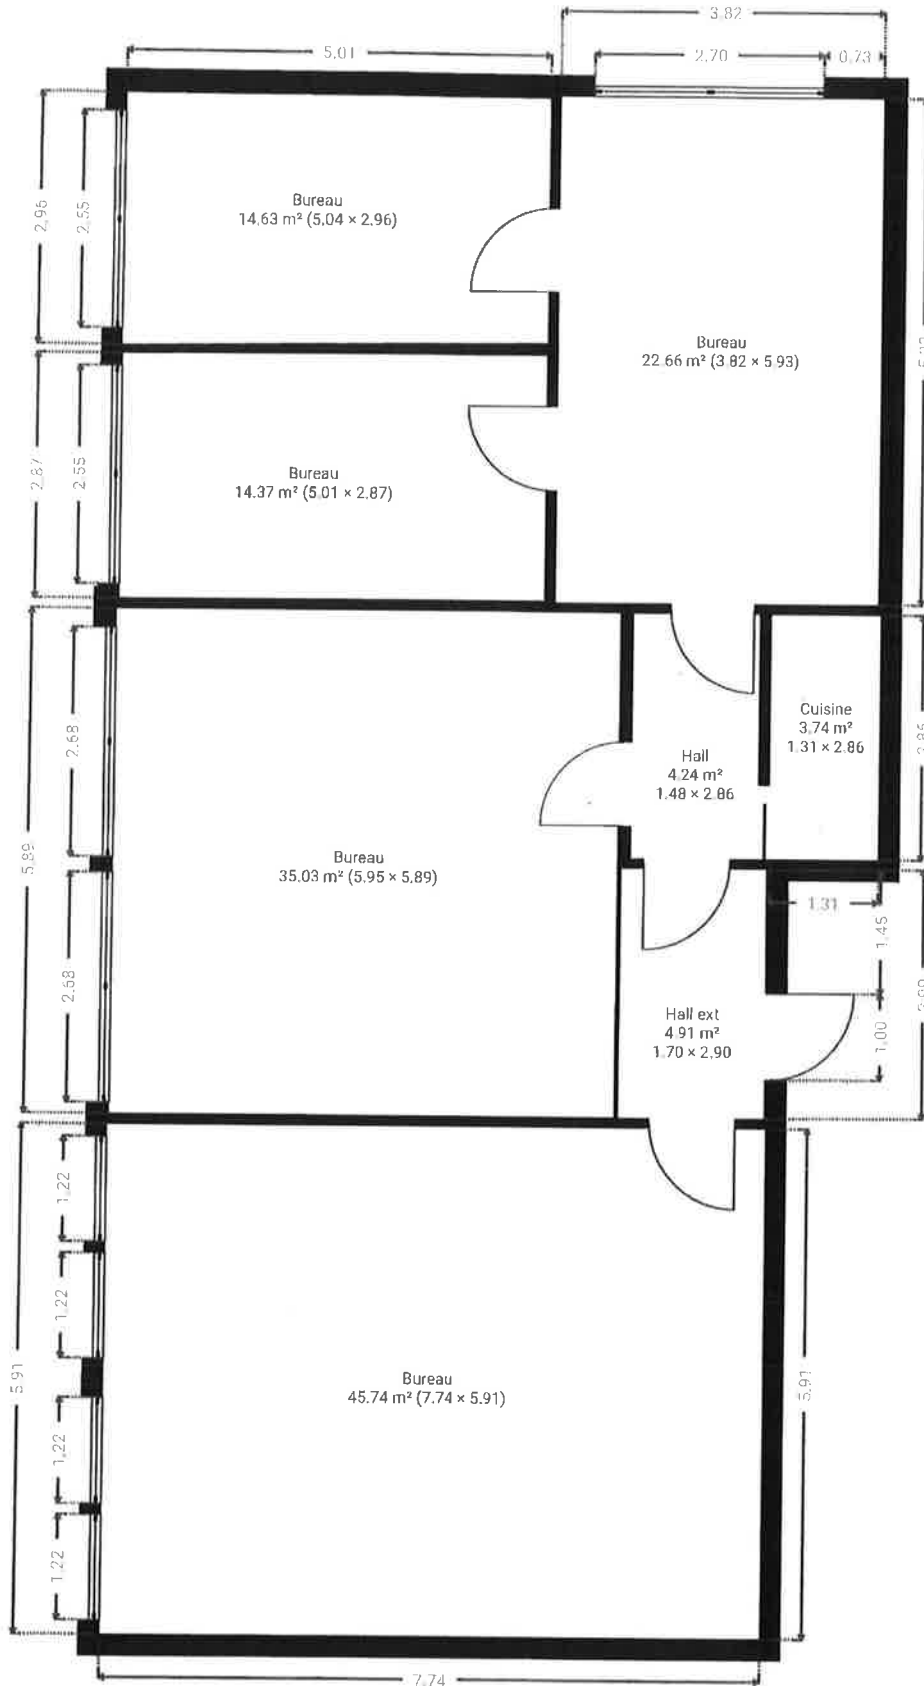


CE PLAN EST FOURNI EN L'ÉTAT SANS GARANTIE D'AUCUNE SORTE. LA GÉRANCE N'ACCORDE AUCUNE GARANTIE, Y COMPRIS, SANS S'Y LIMITER, DES GARANTIES QUANT À LA QUALITÉ ET À LA PRÉCISION DES DIMENSIONS.



1:89

Page 1/1

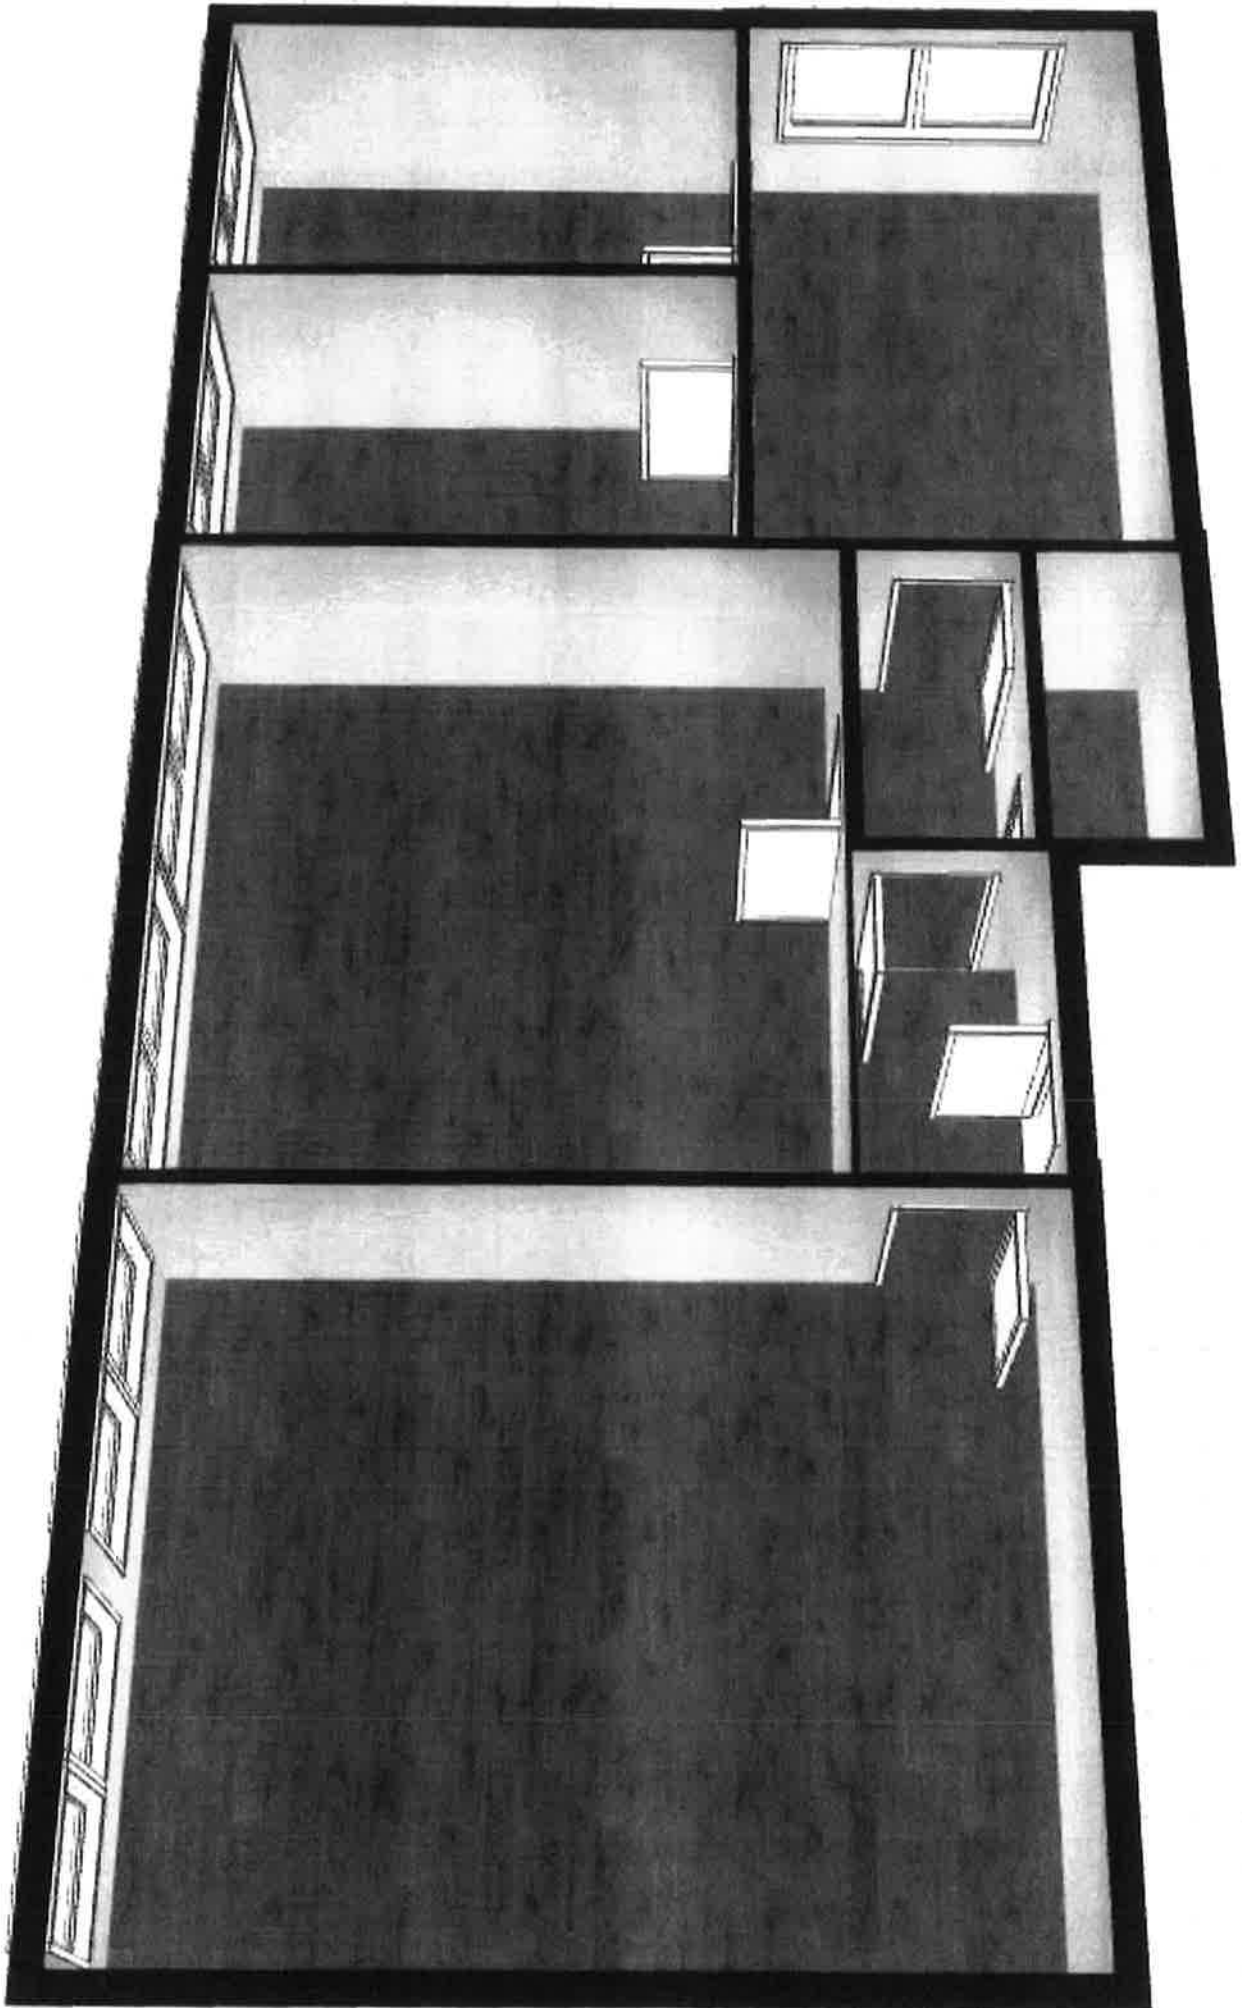

141.7 / m<sup>2</sup> ht  
300 / m<sup>2</sup> (cbray) ht


Boveresses 52, 1010 Lausanne

SURFACE TOTALE : 131.18 m<sup>2</sup> • SURFACE HABITABLE : 131.18 m<sup>2</sup> • ÉTAGES : 1 • PIÈCES : 3

ENVOYÉ PAR L. Emery  
lionel.emery@verter.ch


▼ 2e étage

SURFACE TOTALE : 131.18 m<sup>2</sup> • SURFACE HABITABLE : 131.18 m<sup>2</sup> • PIÈCES : 3

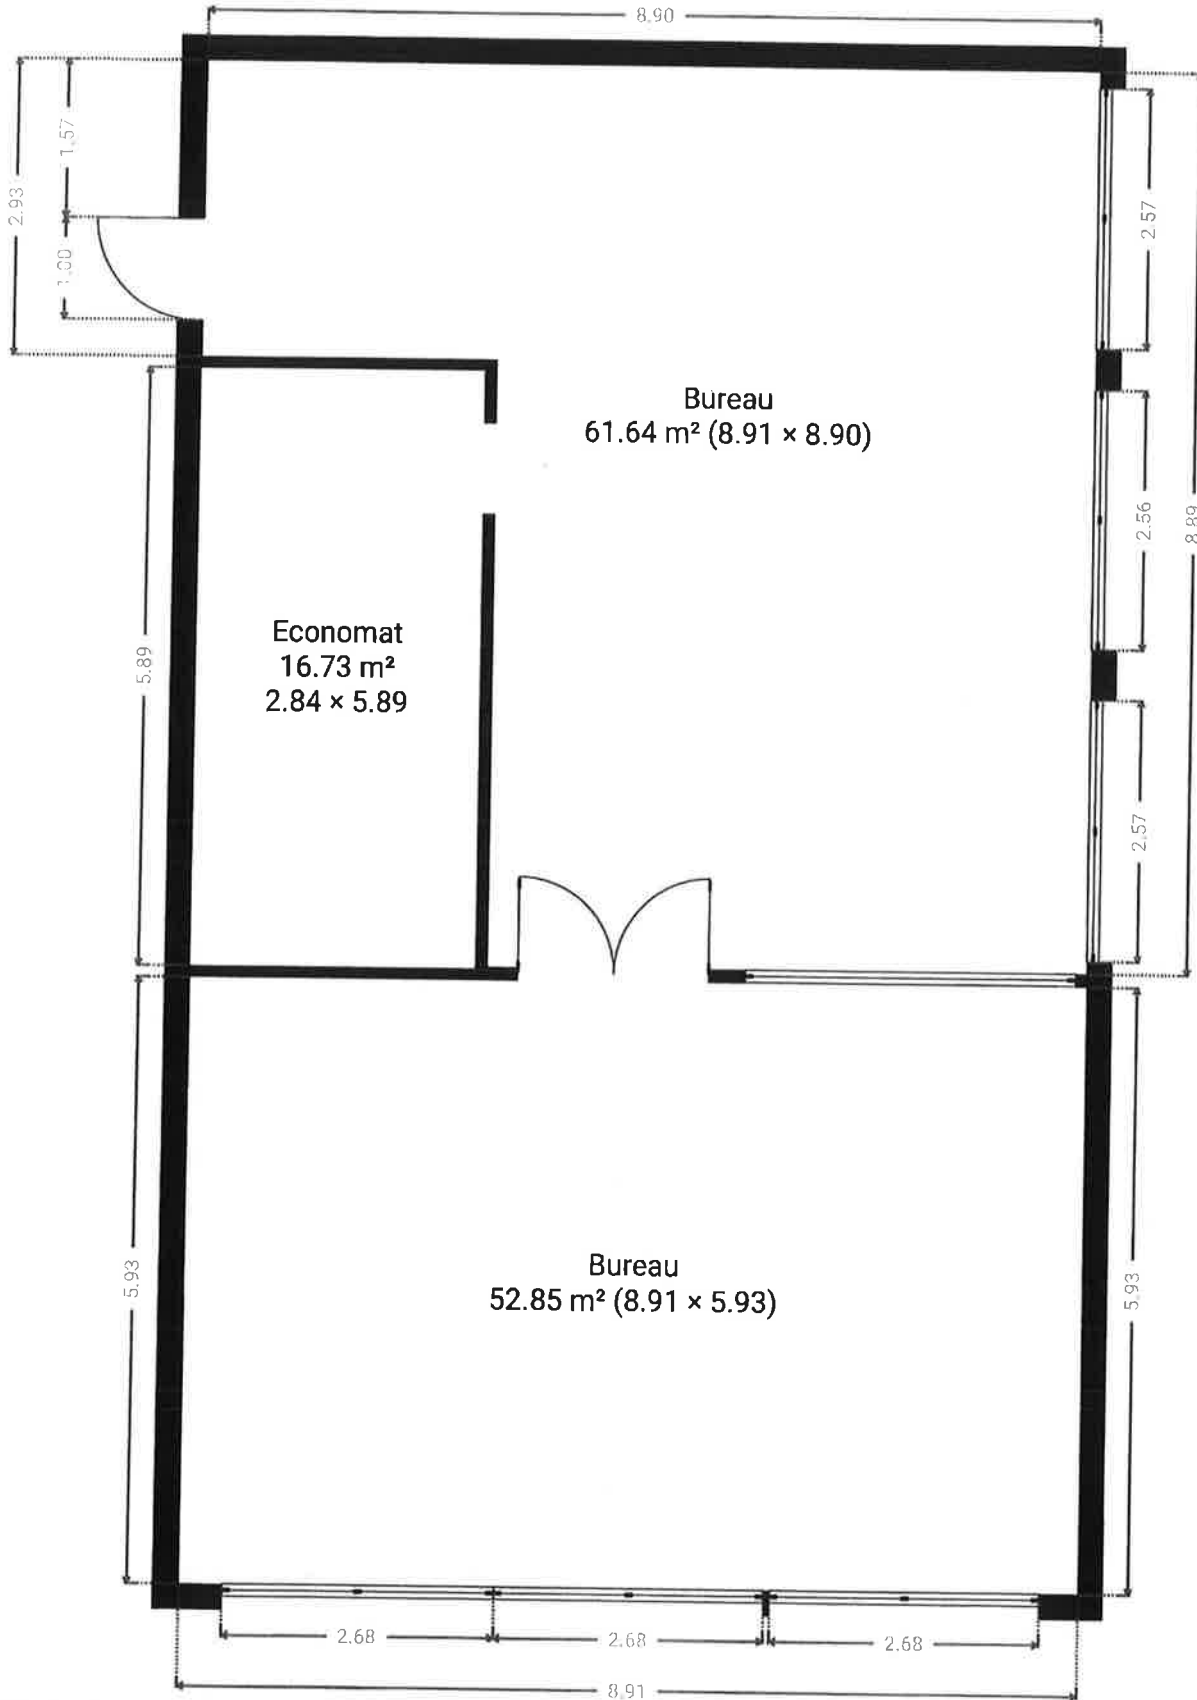

CE PLAN EST FOURNI EN L'ETAT SANS GARANTIE D'AUCUNE SORTE. SENSOPIA N'ACCORDE AUCUNE GARANTIE, Y COMPRIS, SANS S'Y LIMITER, DES GARANTIES QUANT À LA QUALITE ET À LA PRÉCISION DES DIMENSIONS.

0 1 2 3m  
1:75

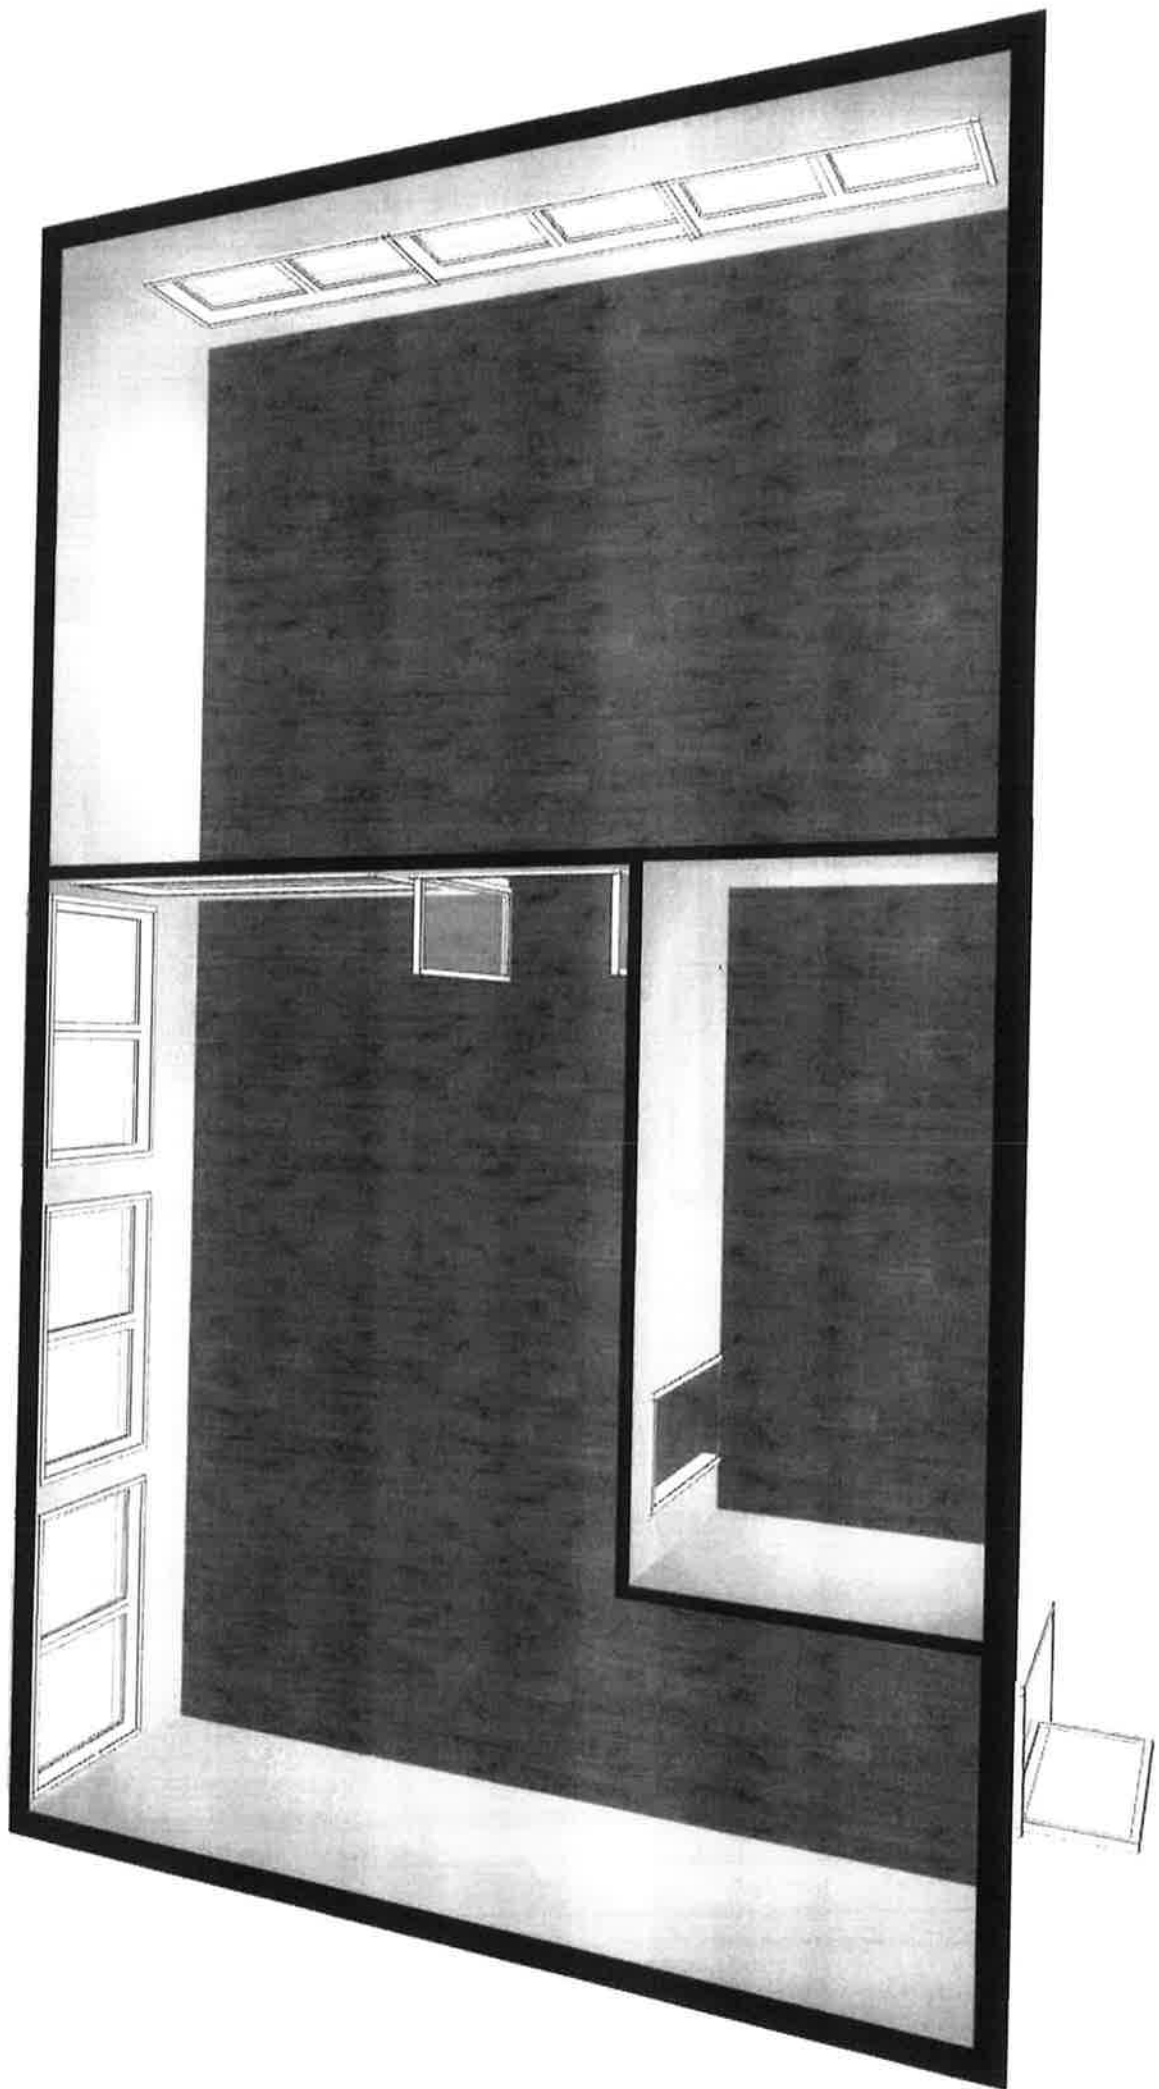

# Ex-Grundfuos - rez

191 / 10' 11"  
24 / 10' 11"  
128

V 


Boveresses 52, 1010 Lausanne, CH

SURFACE TOTALE : 58.04 m<sup>2</sup> · SURFACE HABITABLE : 58.04 m<sup>2</sup> · ÉTAGES : 1 · PIÈCES : 4

ENVOYÉ PAR L. Emery  
lionel.emery@verter.ch

## ▼ Rez-de-chaussée

SURFACE TOTALE : 58.04 m<sup>2</sup> · SURFACE HABITABLE : 58.04 m<sup>2</sup> · PIÈCES : 4

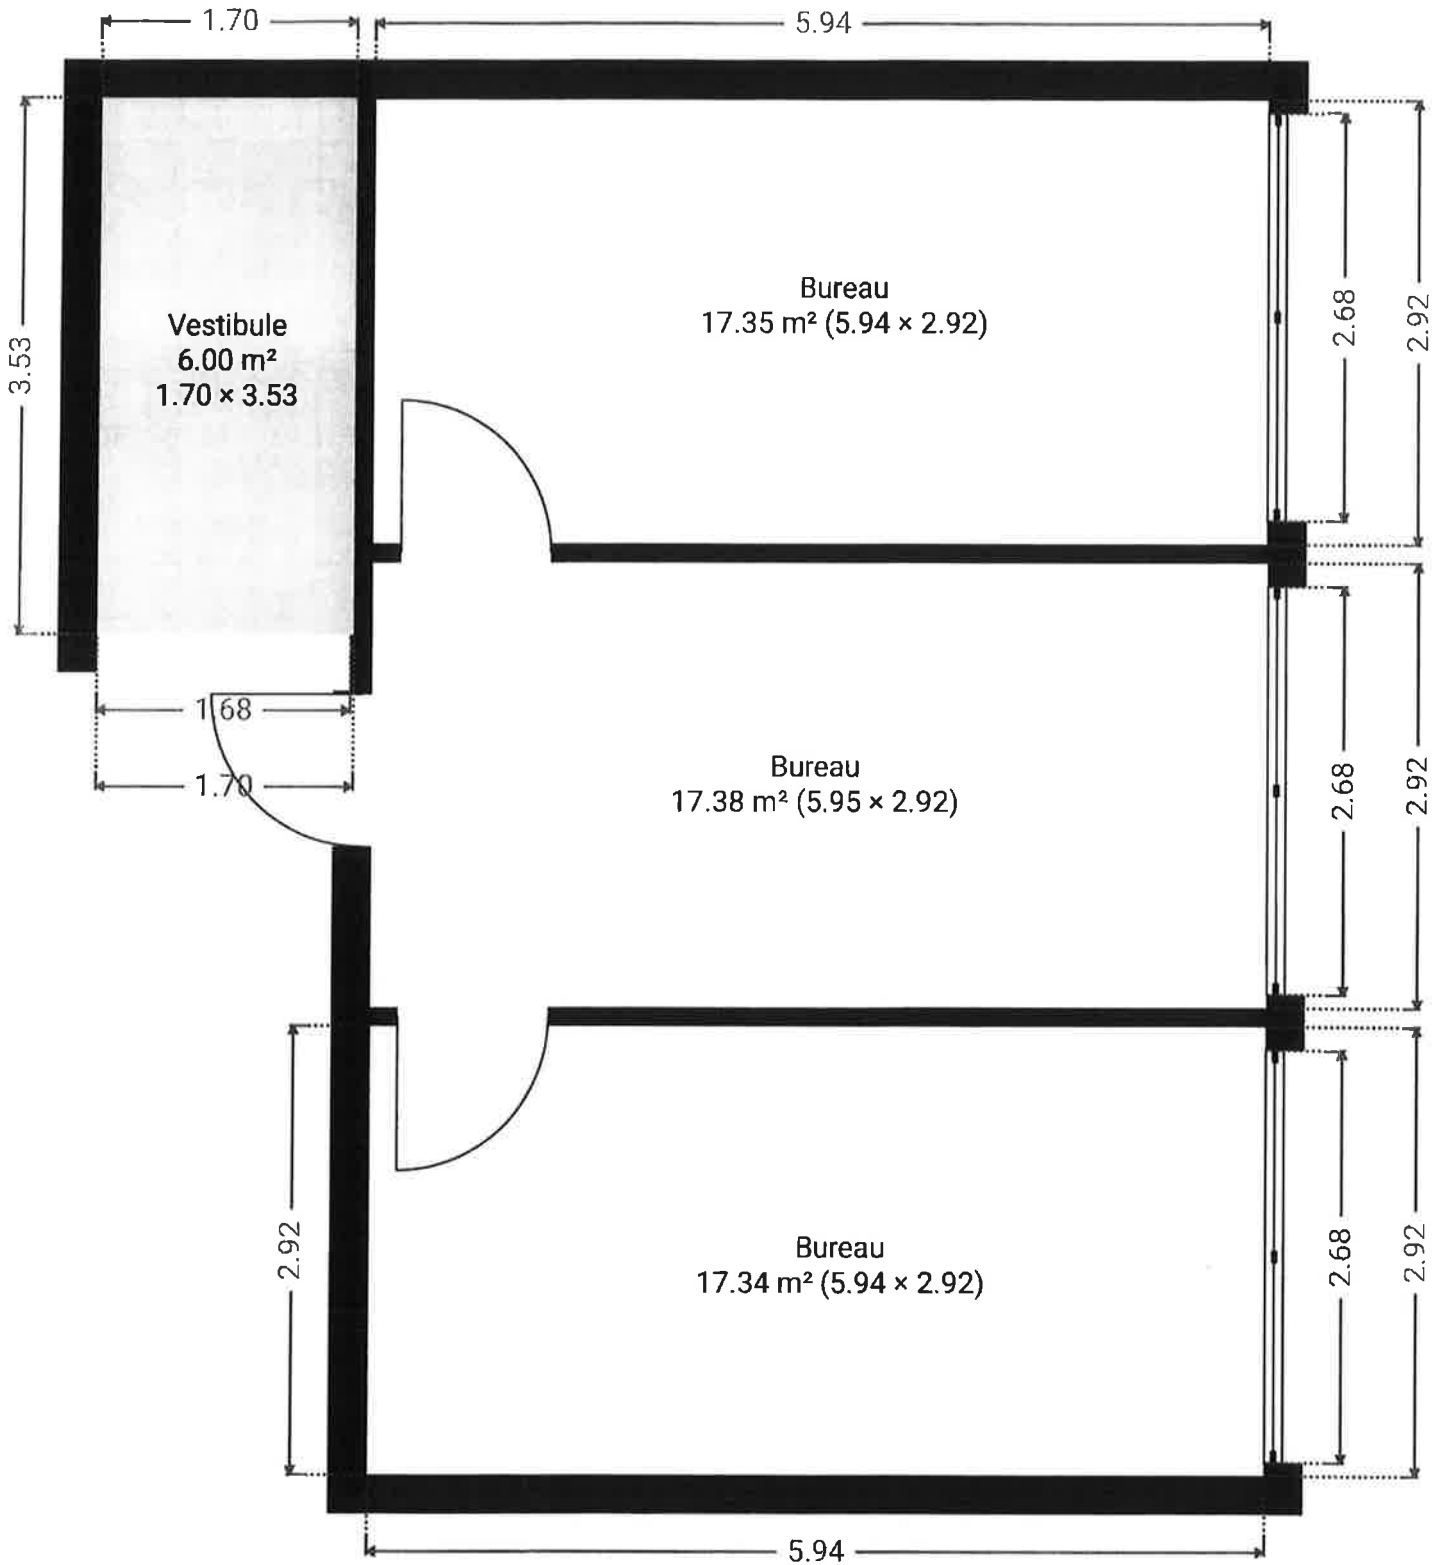


CE PLAN EST FOURNI EN L'ÉTAT SANS GARANTIE D'AUCUNE SORTE. LA GÉRANCE N'ACCORDE AUCUNE GARANTIE, Y COMPRIS, SANS S'Y LIMITER, DES GARANTIES QUANT À LA QUALITÉ ET À LA PRÉCISION DES DIMENSIONS.

0.0 0.5 1.0 1.5 2.0m


1:50

Page 1/1

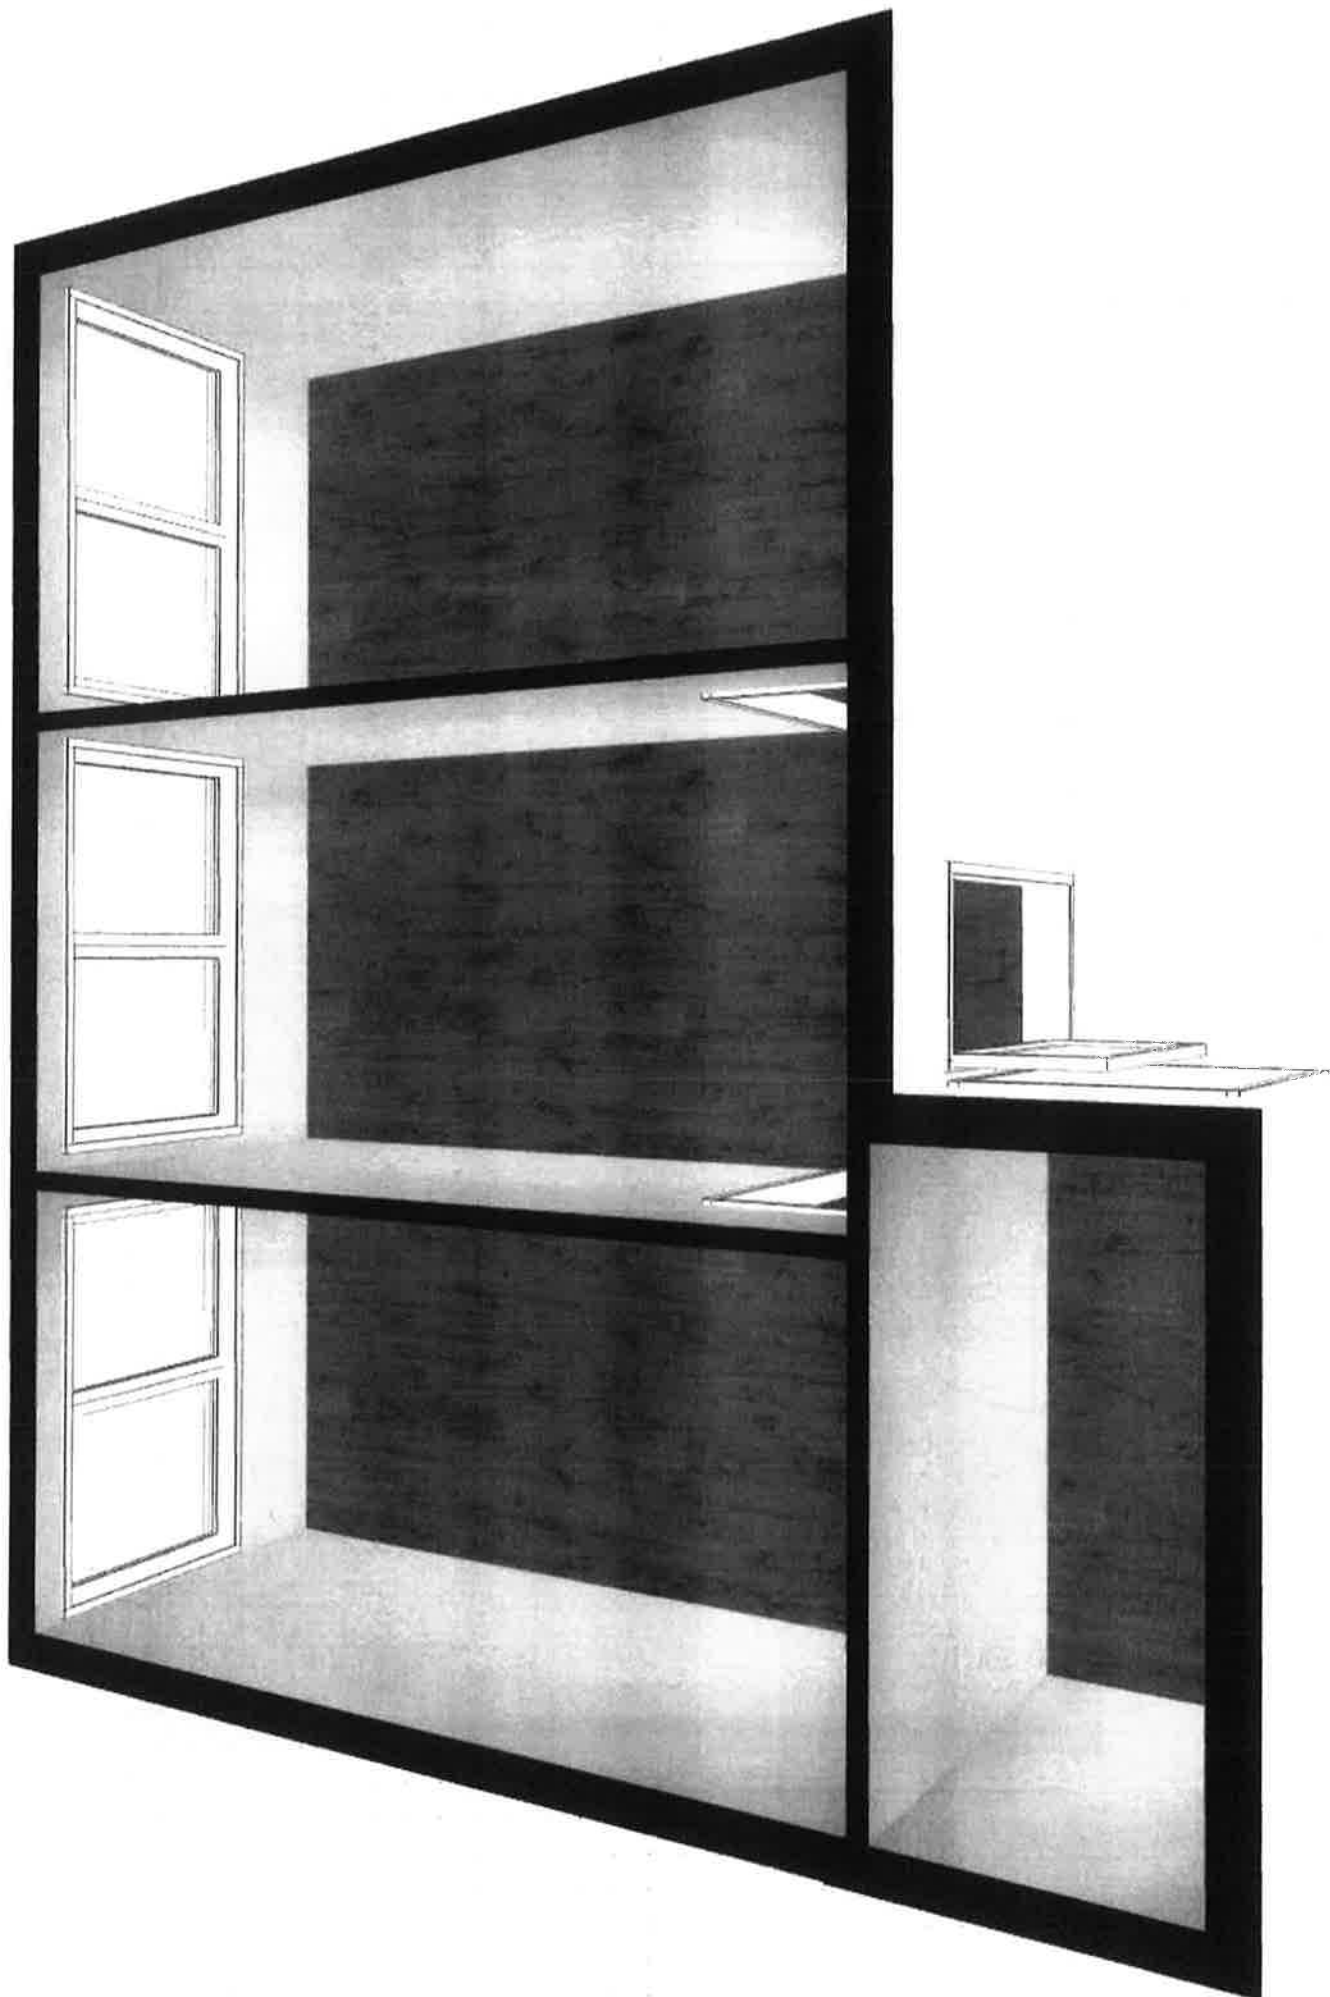


▼ Rez-de-chaussée

SURFACE TOTALE : 121.79 m<sup>2</sup> • SURFACE HABITABLE : 121.79 m<sup>2</sup> • PIÈCES : 8

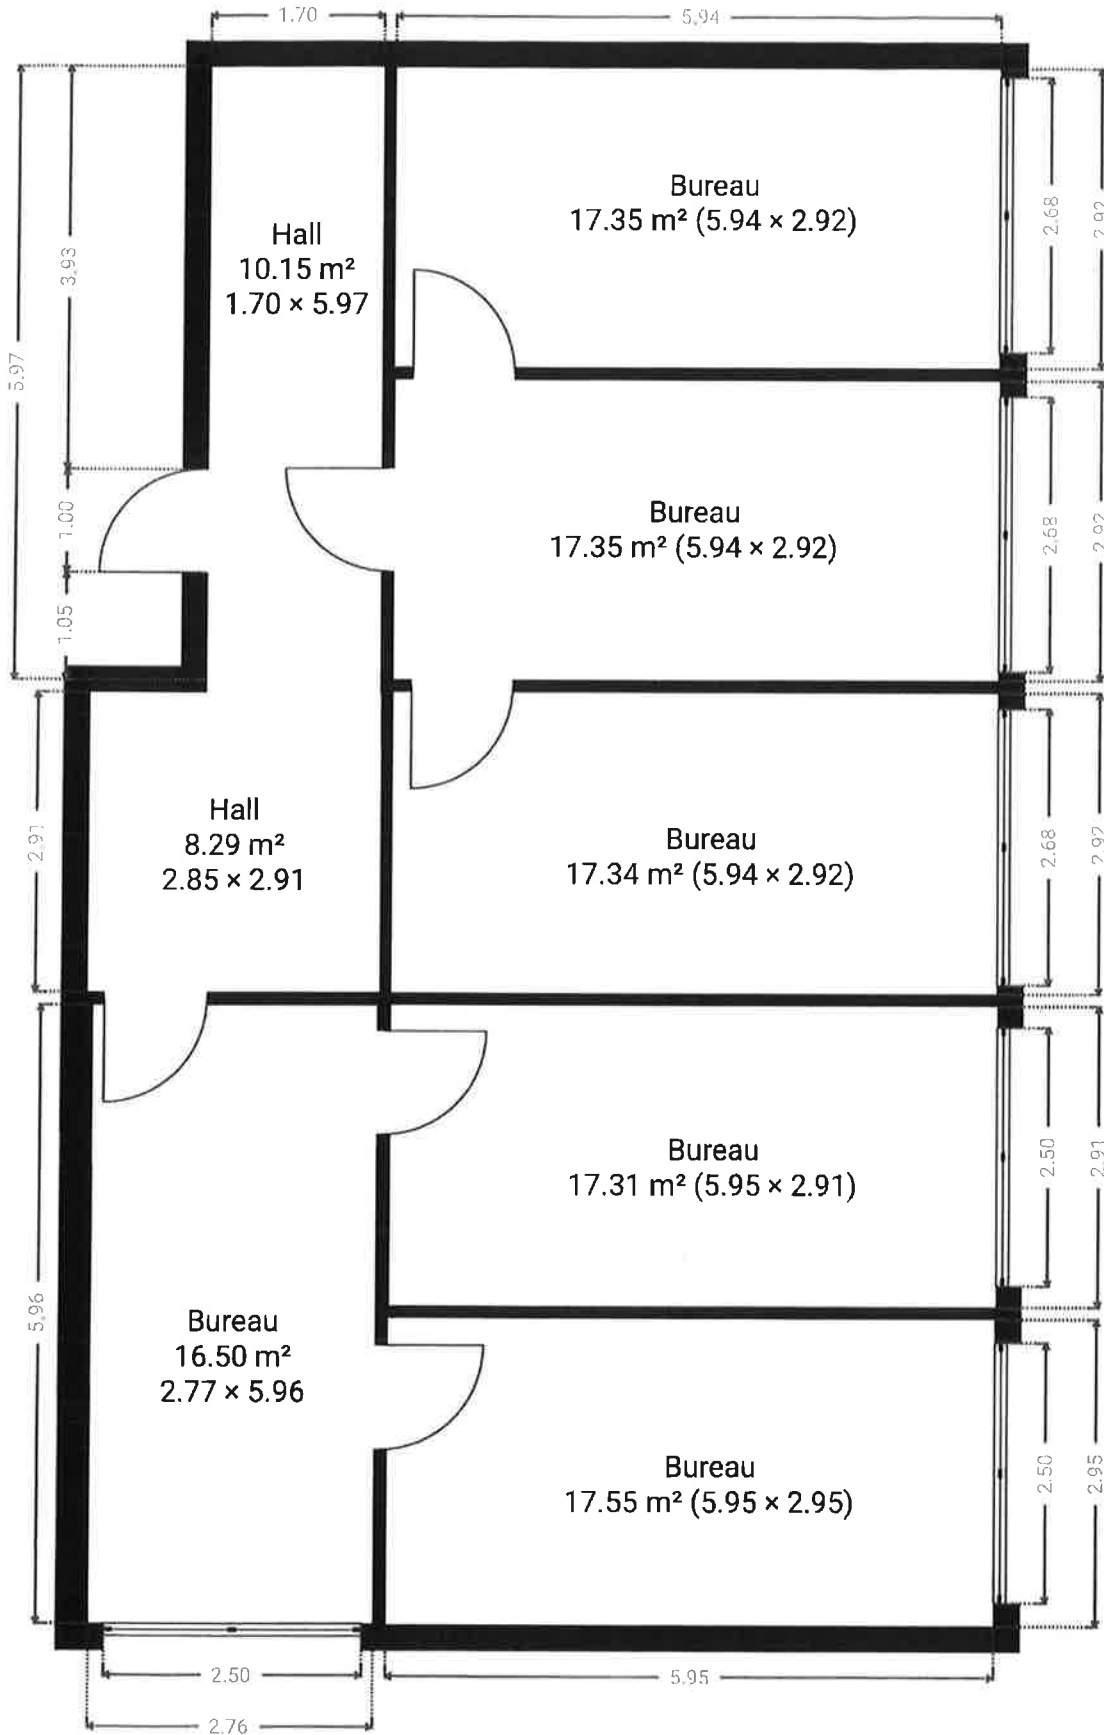


CE PLAN EST FOURNI EN L'ÉTAT SANS GARANTIE D'AUCUNE SORTE. LA GÉRANCE N'ACCORDE AUCUNE GARANTIE, Y COMPRIS, SANS S'Y LIMITER, DES GARANTIES QUANT À LA QUALITÉ ET À LA PRÉCISION DES DIMENSIONS.

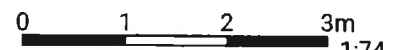

1:74

Page 1/1

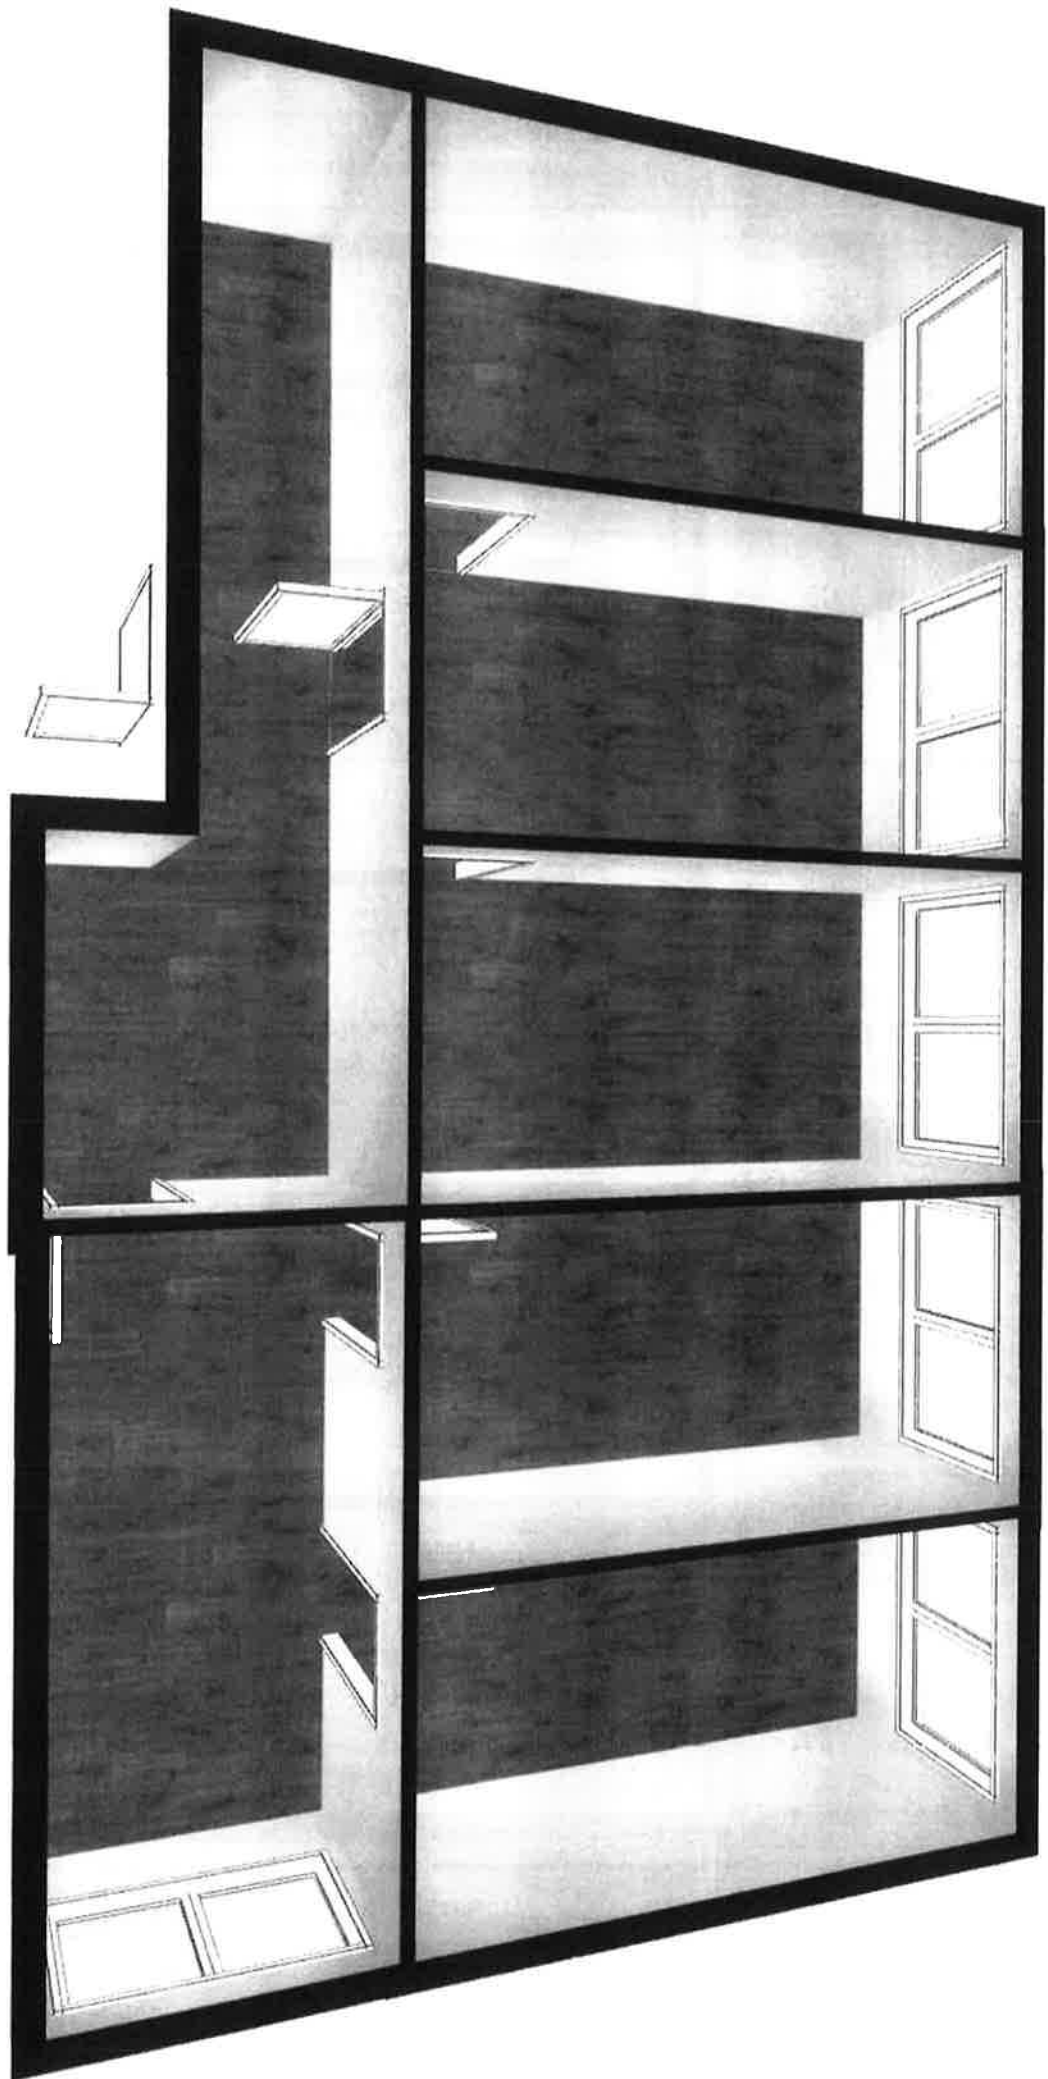


▼ Sous-sol


SURFACE TOTALE : 100.95 m<sup>2</sup> • SURFACE HABITABLE : 100.95 m<sup>2</sup> • PIÈCES : 4

115. / m<sup>2</sup> ht

35. / m<sup>2</sup> (charges) lb

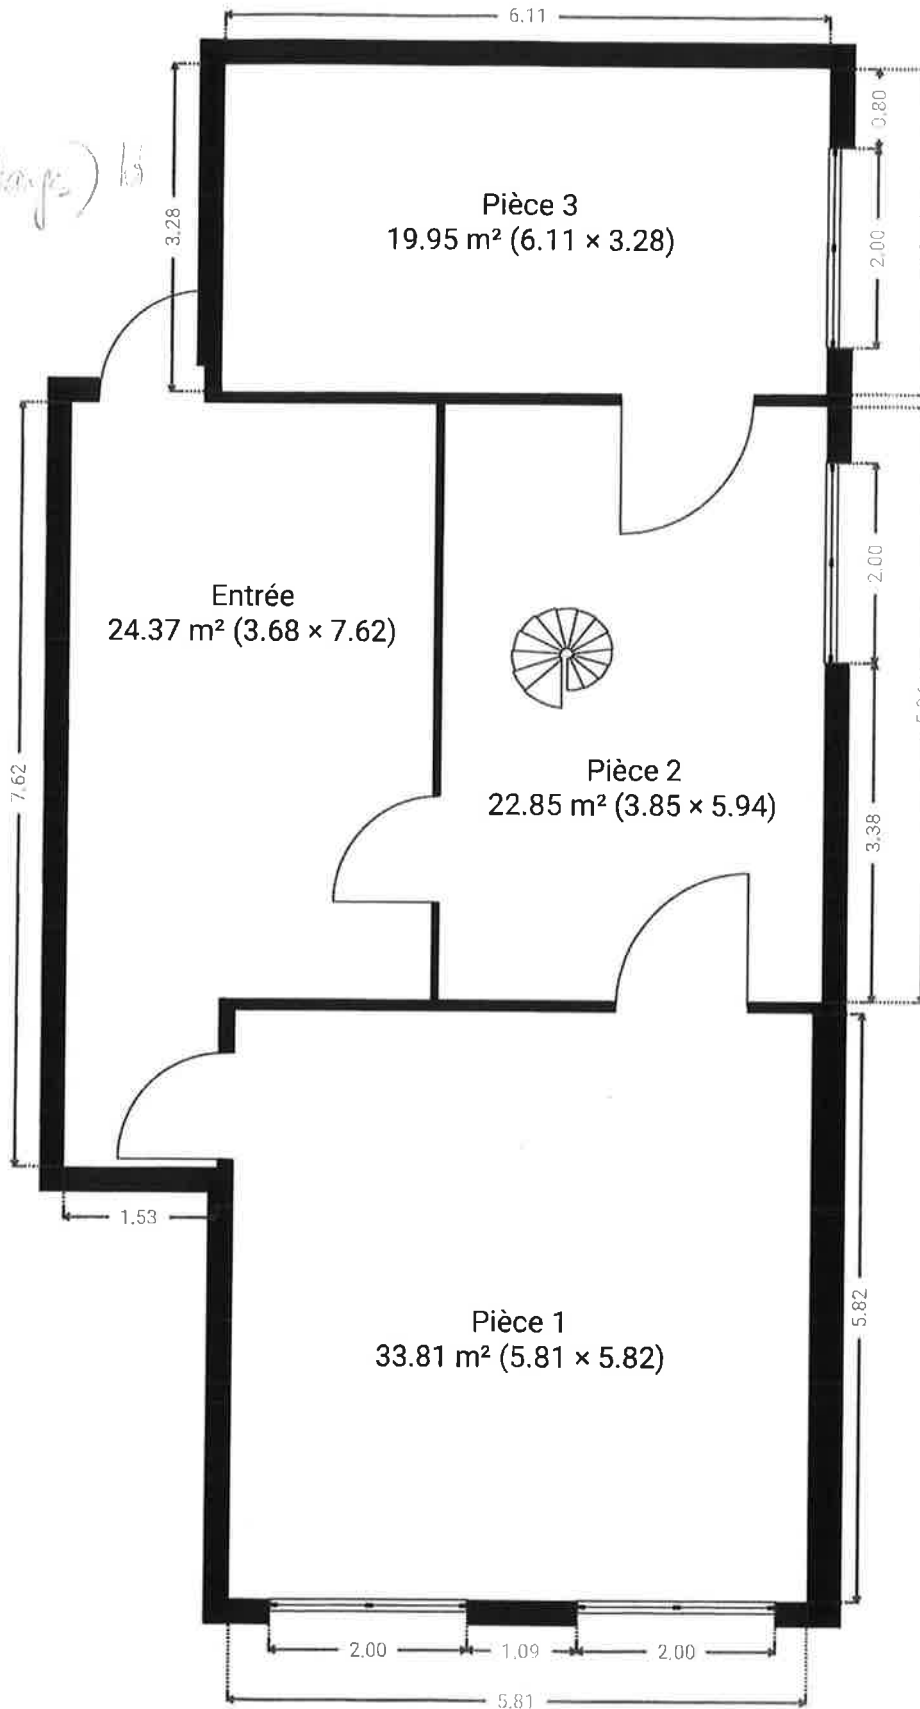

CE PLAN EST FOURNI EN L'ÉTAT SANS GARANTIE D'AUCUNE SORTE. SENSOPIA N'ACCORDE AUCUNE GARANTIE, Y COMPRIS, SANS S'Y LIMITER, DES GARANTIES QUANT À LA QUALITÉ ET À LA PRÉCISION DES DIMENSIONS.

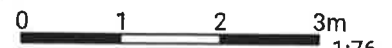

1:76

