



WIRTSCHAUS ST. JAKOB, CMS		WHSJ	
Umbau und Sanierung Wirtshaus St. Jakob		Sektion/Parz-Nr	V 801 ₀₁
St. Jakobs-Strasse 377, 4052 Basel		Entsch.-Nr	1246/2000
Bauherr/ Grundeigentümer:	Christoph Merian Stiftung St. Alban-Vorstadt 5, Postfach, 4002 Basel	Plan-Nr	WP.UG
Grundriss Kellergeschoss (Ausführung)		Masstab	1: 100
		Gezeichnet	D.M.
		Grösse	A4
		Datum	Februar 2001
DANIEL MEIER Architekturbüro	Dipl.Arch.ETH/sia St. Johanns-Vorstadt 19 4056 Basel	Tel	061 262 02 08
		Fax	061 262 02 09

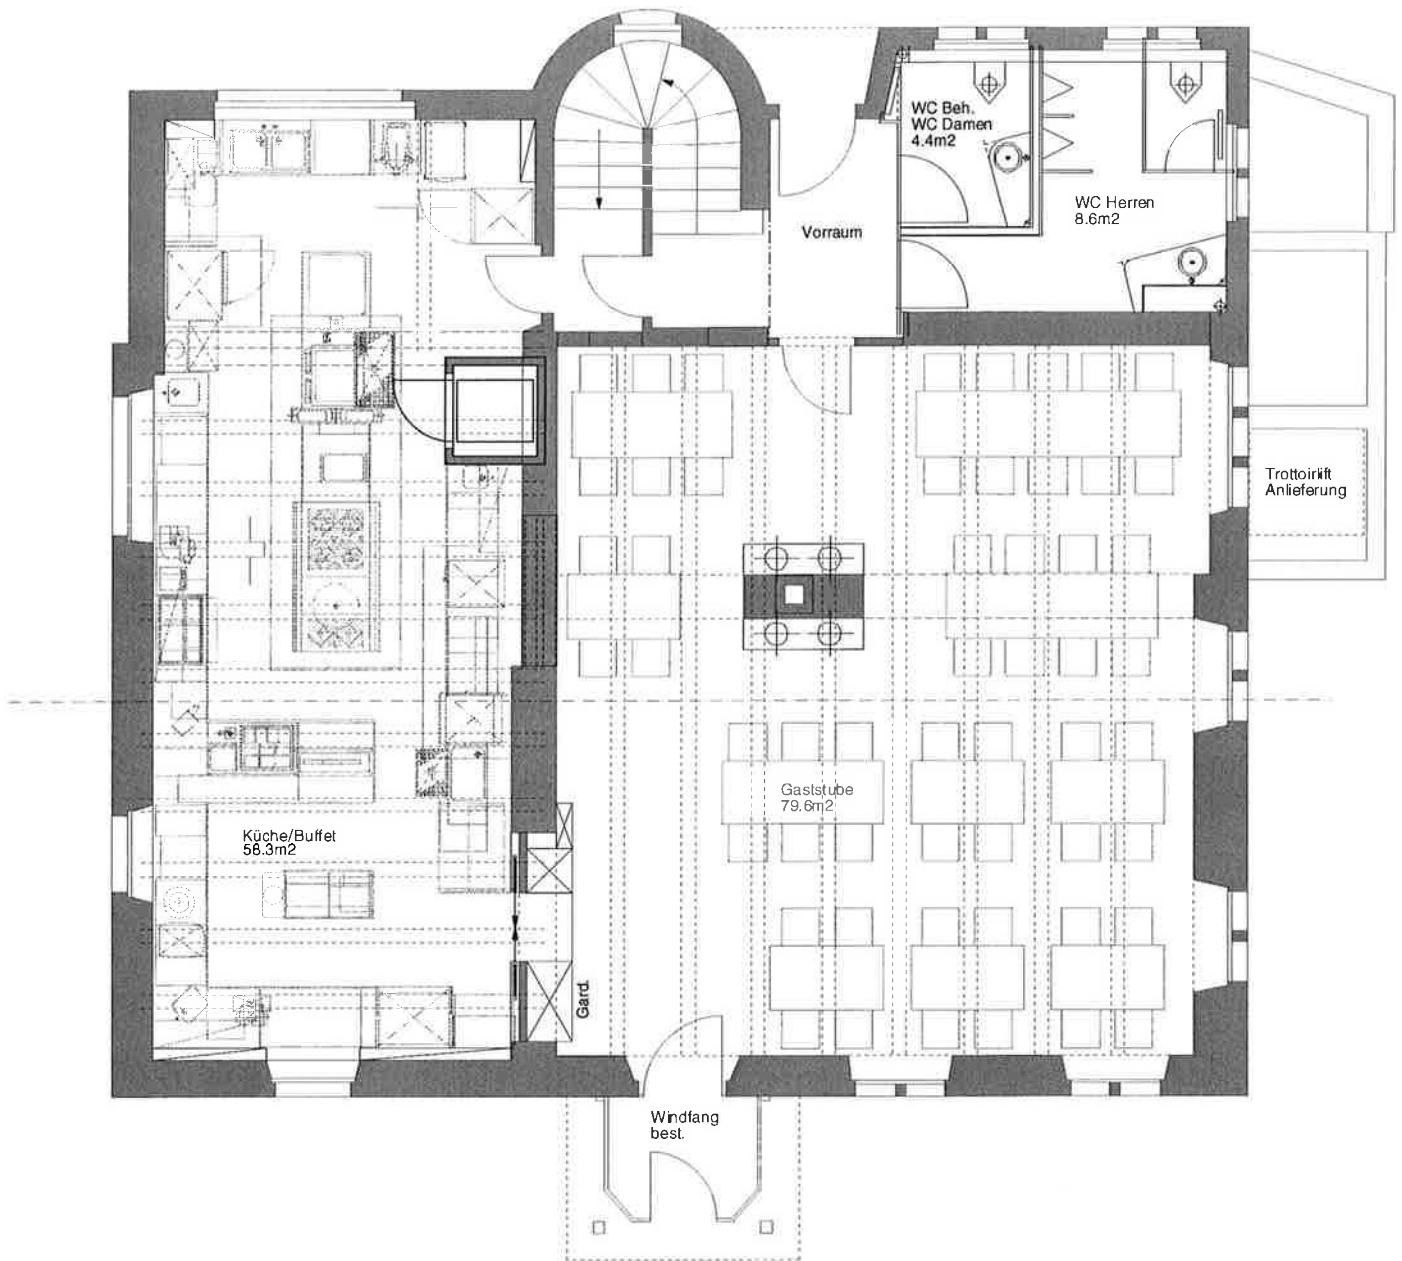

WIRTSCHAUS ST. JAKOB, CMS		WHSJ	
Umbau und Sanierung Wirtshaus St. Jakob		Sektion/Parz-Nr	V 801a
St. Jakobs-Strasse 377, 4052 Basel		Entsch.-Nr	1246/2000
Bauherr/ Grundeigentümer:	Christoph Merian Stiftung St. Alban-Vorstadt 5, Postfach, 4002 Basel	Plan-Nr	WP.EG
Grundriss Erdgeschoss (Ausführung)		Masstab	1 : 100
		Gezeichnet	D.M.
		Grösse	A4
		Datum	Februar 2001
DANIEL MEIER Architekturbüro	Dipl.Arch.ETH/sia St. Johans-Vorstadt 19 4056 Basel	Tel	061 262 02 08
		Fax	061 262 02 09

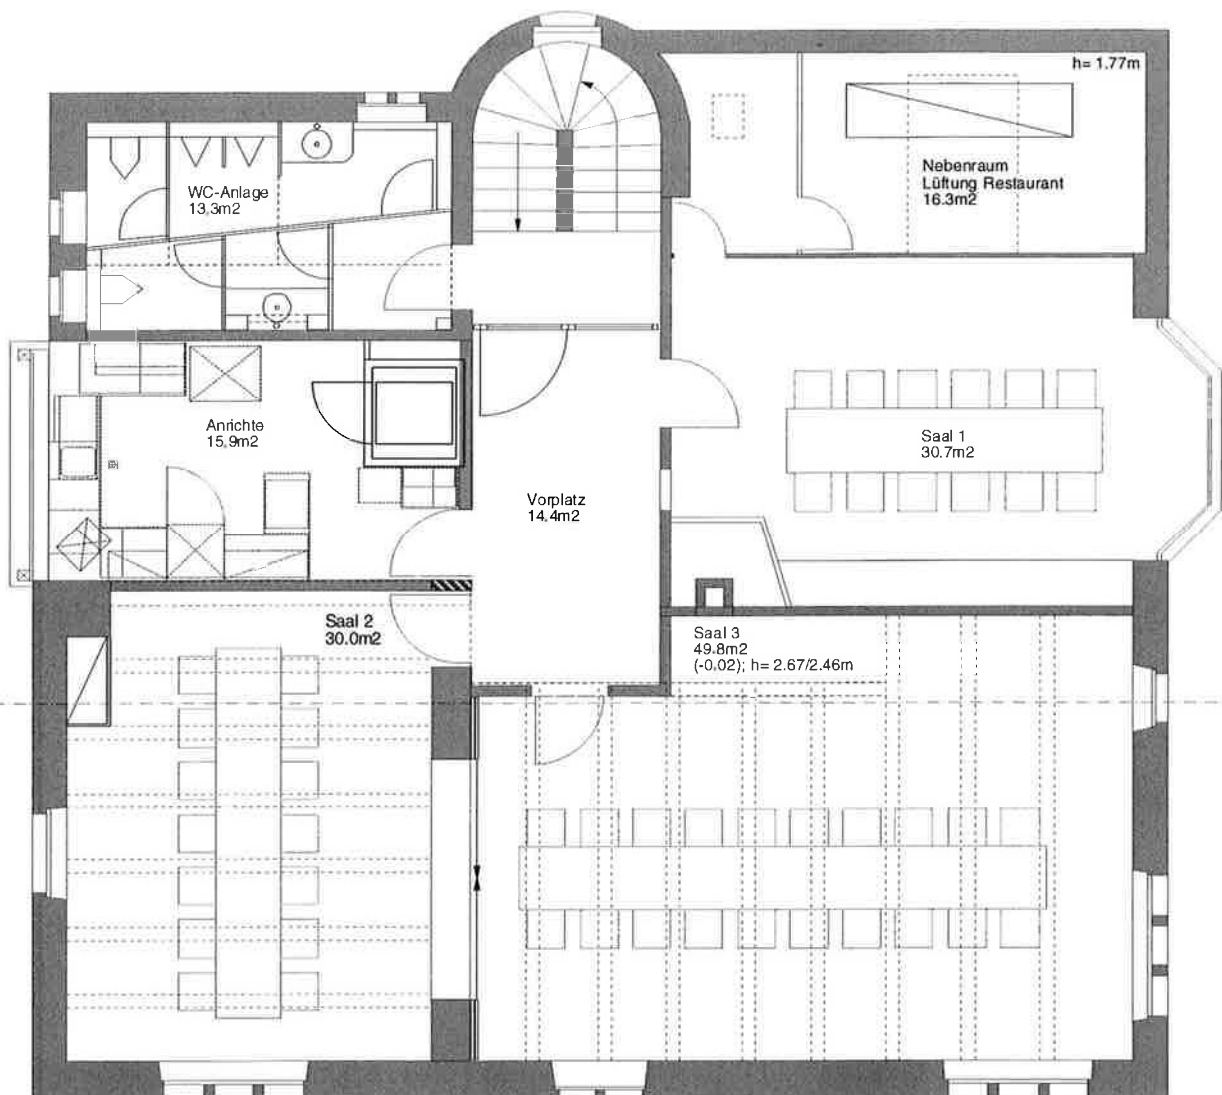

WIRTSCHAUS ST. JAKOB, CMS		WHSJ	
Umbau und Sanierung Wirtshaus St. Jakob		Sektion/Parz.-Nr	V 80101
St. Jakobs-Strasse 377, 4052 Basel		Entsch.-Nr	1246/2000
Bauherr/ Grundeigentümer:	Christoph Merian Stiftung St. Alban-Vorstadt 5, Postfach, 4002 Basel	Plan-Nr	OG.WP.
Grundriss Obergeschoss (Ausführung)		Masstab	1: 100
		Gezeichnet	D.M.
		Grösse	A4
		Datum	Februar 2001
DANIEL MEIER Architekturbüro	Dipl.Arch.ETH/sia St. Johannis-Vorstadt 19 4056 Basel	Tel	061 262 02 08
		Fax	061 262 02 09