
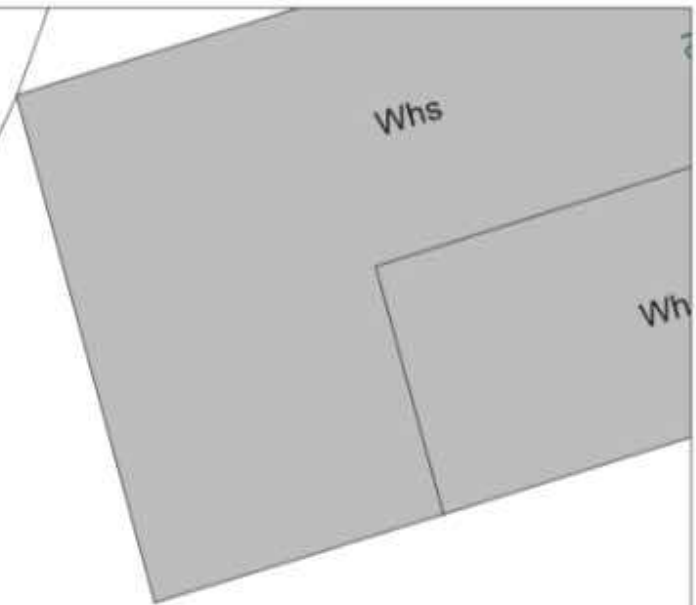
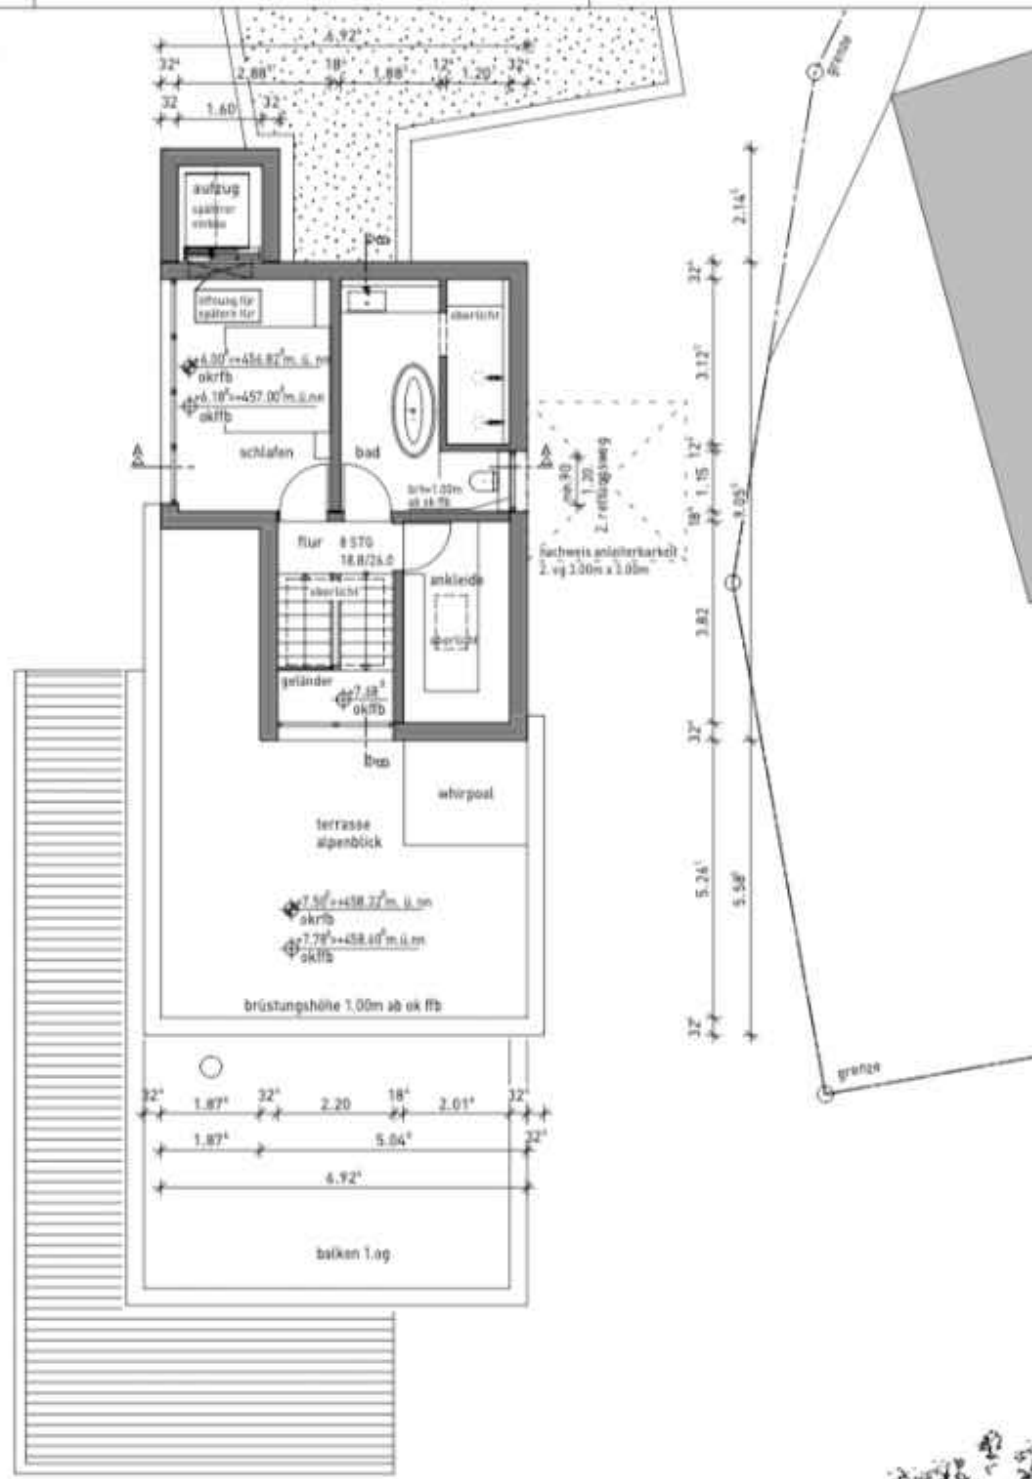


Deckblatt zum Baugesuch vom 22.09.2017

- Wohnen/etwa 1 / Wohnen/etwa 1 / Bauort
- Neubau eines Wohnhauses mit Garage

Plan / Maßstab / Plan-Nr. / ge. / Datum
 Erdgeschoss / M 1:100 / Plan-Nr. 01 / 01.12.2019

Planer/Fachver.

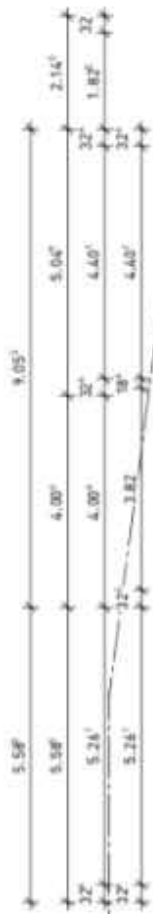

Deckblatt zum Baugesuch vom 22.09.2017

Bauherrschaft | Bauvorhaben | Bauort
 Neubau eines Wohnhauses mit Garage

Plan | Maßstab | Plan-Nr. | gez. | Datum
2.Obergeschoss | M 1:100 | Plan-Nr. 03 | js | 21.06.2018

Planverfasser:

Unterschrift Bauherrschaft

Unterschrift Architektin

