

Bestehend	Neu	Abbruch
-----------	-----	---------

Ort, Datum:	Der Bauherr/die Bauleitung:	Der Grundeigentümer:	Der Planverfasser:
Olten,			

±0.00 = OK.F.B.EG (Neubau EFH) = 428.60 m/M Fixpunkt: PP Nr. 5005537 = 426.12 m/M = -2.48

Bitterli

HR Home GmbH - Sälistrasse 54 - 4600 Olten
 Abbruch Stationenweg 18a + Neubau EFH / Neubau 3 Parkplätze
 und Einbau 4 Dachflächenfenster - Parzelle 2618 + 243 - 4616 Kappel

Büro für technische Zeichnungen GmbH

Situation

Baugesuche Werkpläne Detaillösungen

Gartenstrasse 5
 5013 Niedergösgen
 bitterli75@bluewin.ch


Tel. 062 849 75 71
 Fax. 062 849 75 72
 Natel 078 850 75 72

Plan-Nummer 3790 - 01.1	Grösse 59.4 x 42.0	Masstab 1 : 500
Datum / Gez. 26.01.2024 / JB	Rev.	Rev.

Schlammsammler ø800/600
 D = 428.58 = -0.02
 beschriftet + verschraubt
 E1 = 427.45 = -1.15
 E2 = 427.45 = -1.15
 A = 427.40 = -1.20 mit TB
 S = 426.00 = -2.60

KS neu ø1000/600
 D = 428.58 = -0.02
 E1 = 427.13 = -1.47
 E2 = 427.13 = -1.47
 E3 = 427.13 = -1.47
 A = 427.08 = -1.52

Technik Waschen
 BF: 15.18 m²
 FF: 0.54 m²

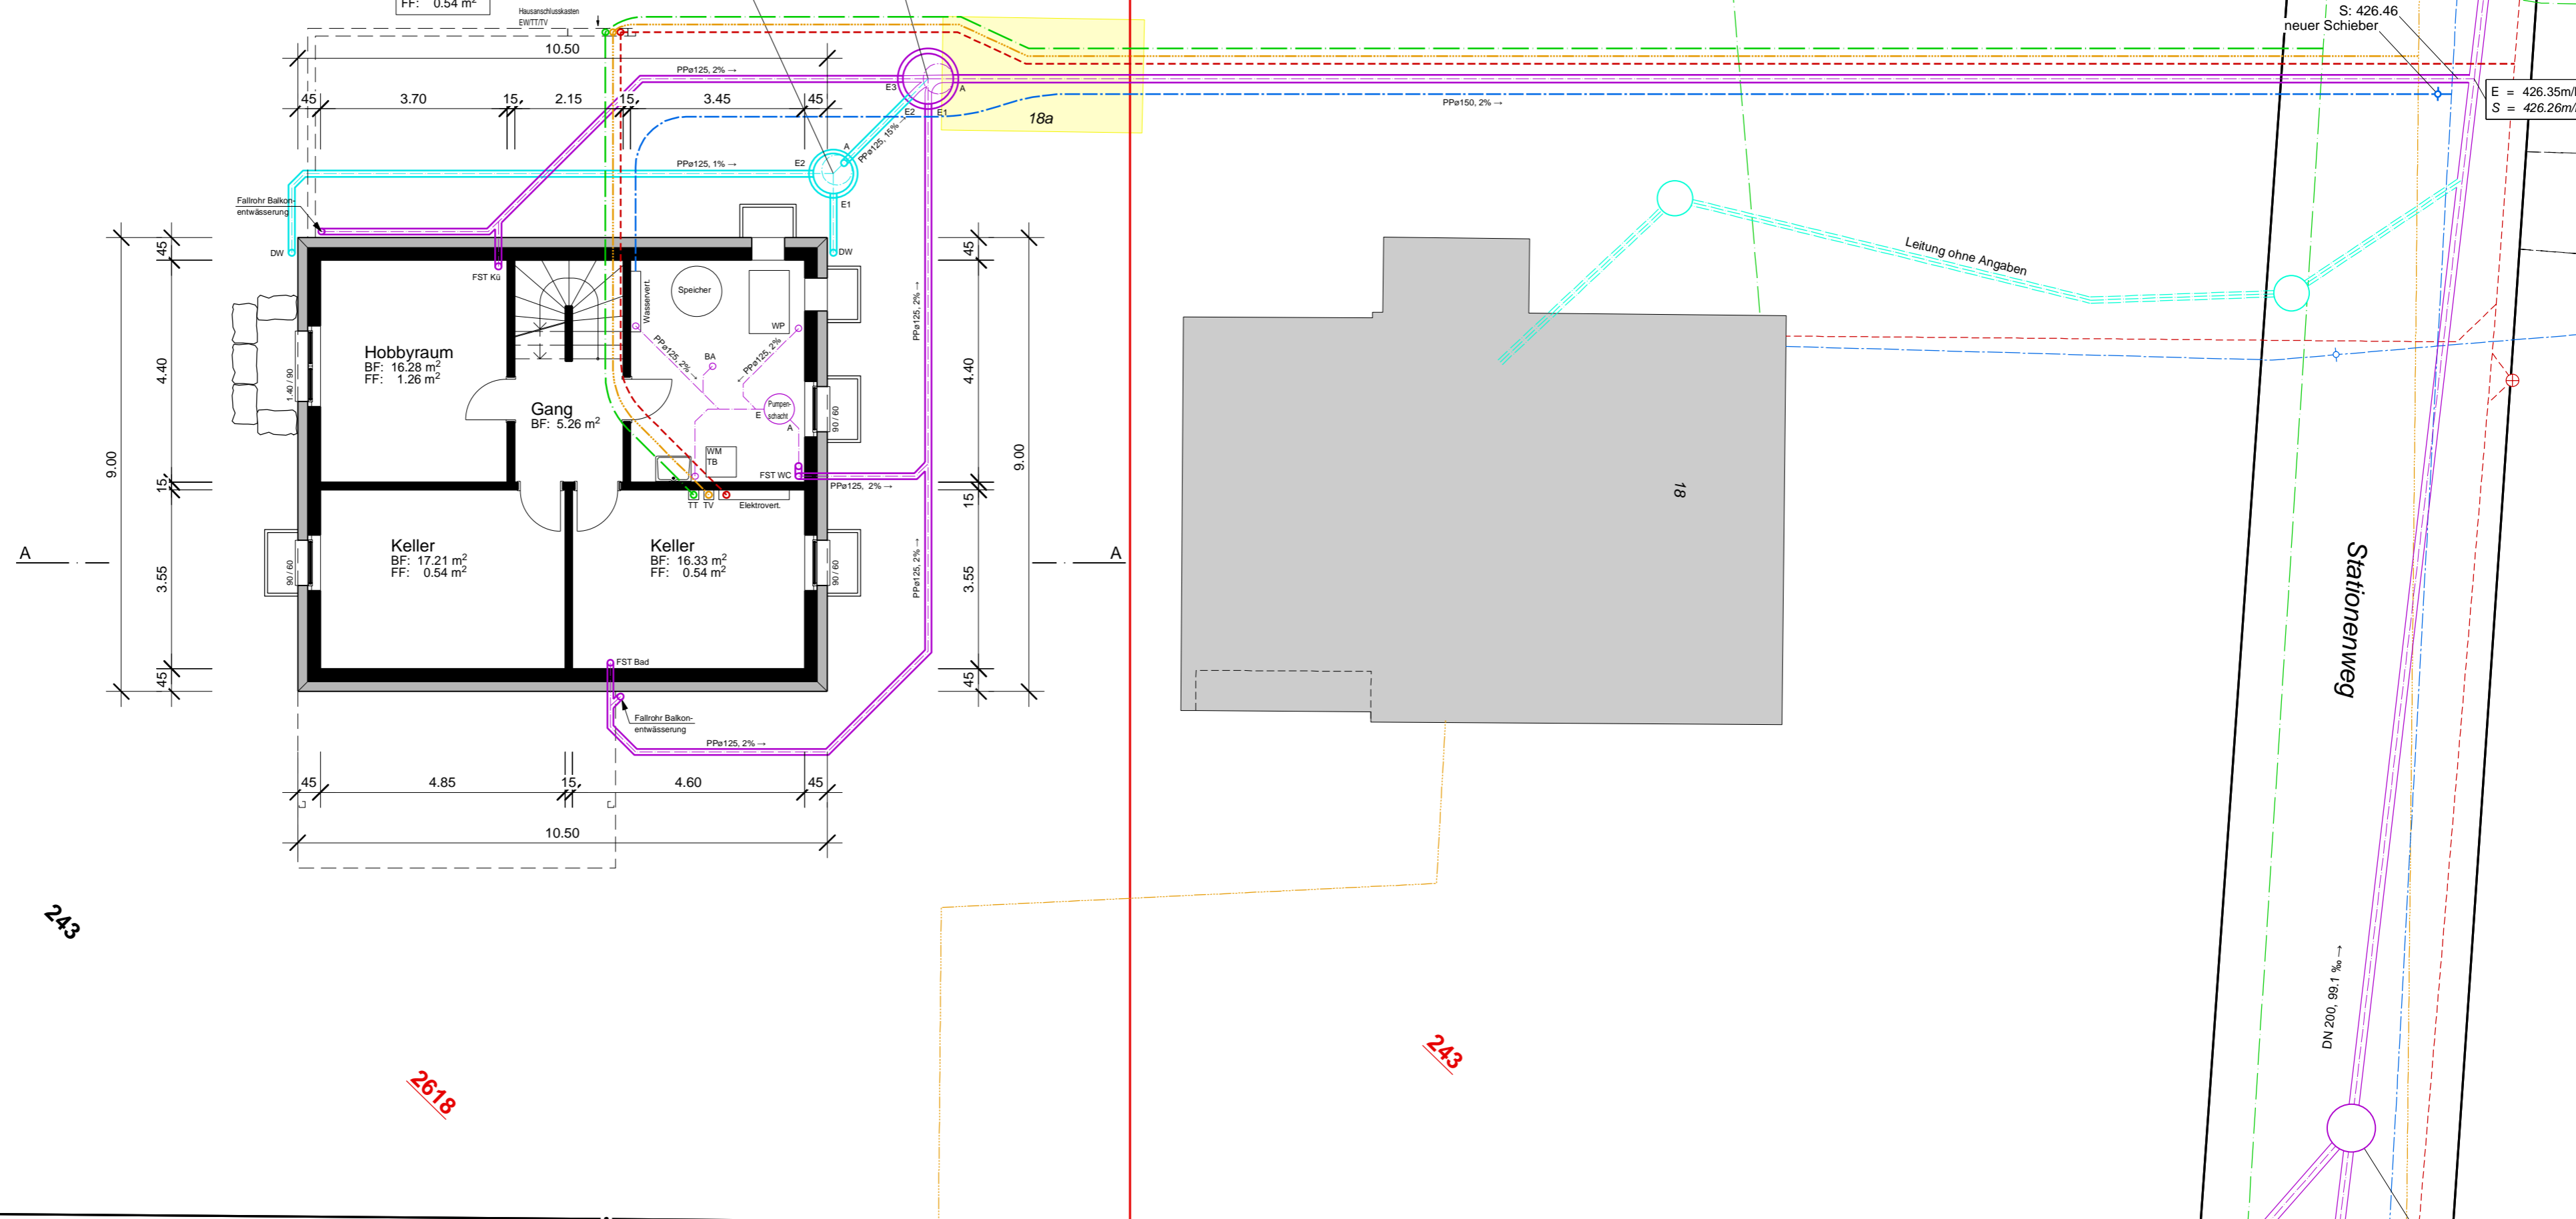

E = 426.35m/M
 S = 426.26m/M

KS 343 A
 D = 429.37m/M
 E1 = 428.38m/M
 E2 = 428.38m/M
 A1 = 428.38m/M
 S = 428.38m/M


Bestehend
 Neu
 Abbruch

Ort, Datum: Olten,
 Der Bauherr/die Bauleitung:
 Der Grundeigentümer:
 Der Planverfasser:

±0.00 = OK.F.B.EG (Neubau EFH) = 428.60 m/M Fixpunkt: PP Nr. 5005537 = 426.12 m/M = -2.48

Bitterli
 Büro für technische Zeichnungen GmbH
 HR Home GmbH - Sälistrasse 54 - 4600 Olten
 Abbruch Stationenweg 18a + Neubau EFH / Neubau 3 Parkplätze
 und Einbau 4 Dachflächenfenster - Parzelle 2618 + 243 - 4616 Kappel
UG + Werkleitungen

Baugesuche	Werkpläne	Detaillösungen	Plan-Nummer 3790 - 02	Grösse 59.4 x 42.0	Masstab 1 : 100
Gartenstrasse 5 5013 Niedergösgen bitterli75@bluewin.ch	Tel. 062 849 75 71 Fax. 062 849 75 72 Natel 078 850 75 72		Datum / Gez. 26.01.2024 / JB	Rev.	Rev.

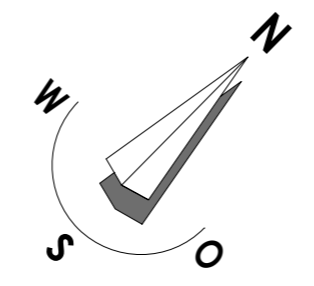


Legende:

Kanalisation	bestehend	projektiert
Meteorwasser		
Wasser		
TT		
TV		
Elektrisch		

Kanalisationsanschluss

22

24A

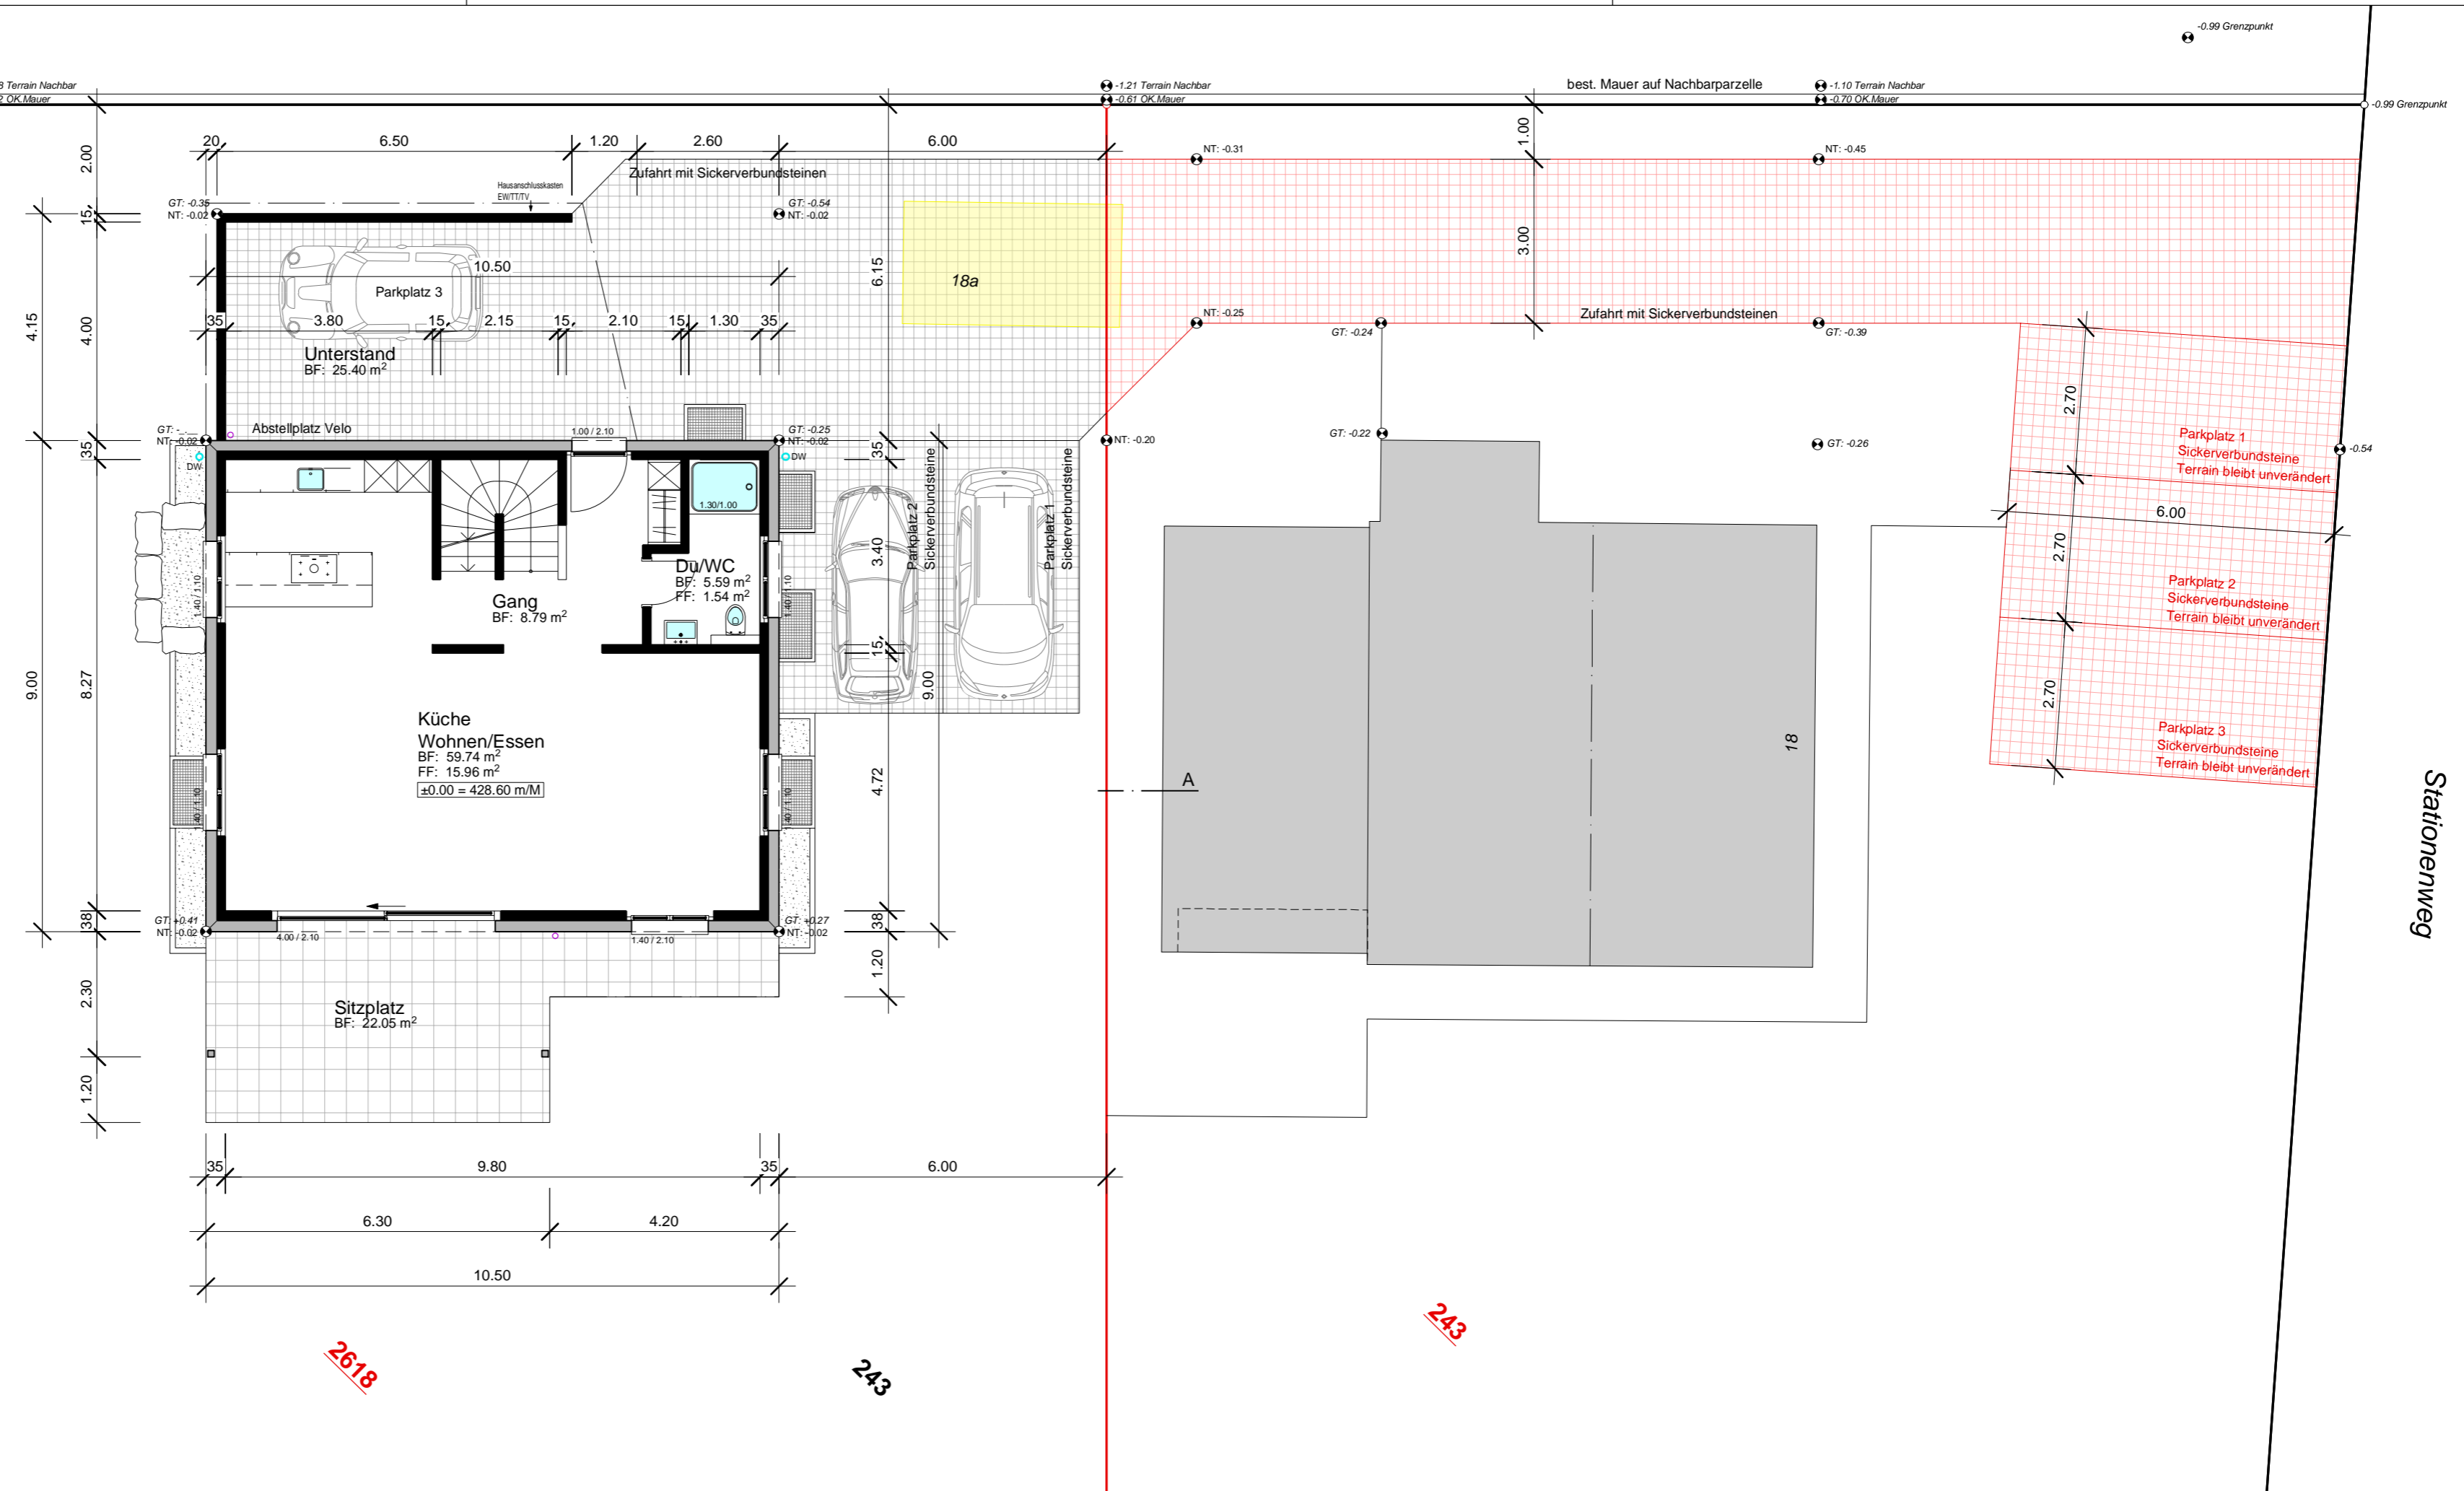

1184

Bestehend Neu Abbruch

Ort, Datum: Der Bauherr/die Bauleitung: Der Grundeigentümer: Der Planverfasser:

Olten,

±0.00 = OK.F.B.EG (Neubau EFH) = 428.60 m/M Fixpunkt: PP Nr. 5005537 = 426.12 m/M = -2.48



Bitterli
Büro für technische Zeichnungen GmbH


HR Home GmbH - Sälistrasse 54 - 4600 Olten
Abbruch Stationenweg 18a + Neubau EFH / Neubau 3 Parkplätze
und Einbau 4 Dachflächenfenster - Parzelle 2618 + 243 - 4616 Kappel

EG + Umgebung


Baugesuche	Werkpläne	Detaillösungen
Plan-Nummer 3790 - 03	Grösse 59.4 x 42.0	Massstab 1 : 100
Datum / Gez. 26.01.2024 / JB	Rev.	Rev.

Gartenstrasse 5 Tel. 062 849 75 71
5013 Niedergösgen Fax. 062 849 75 72
bitterli75@bluewin.ch Natel 078 850 75 72

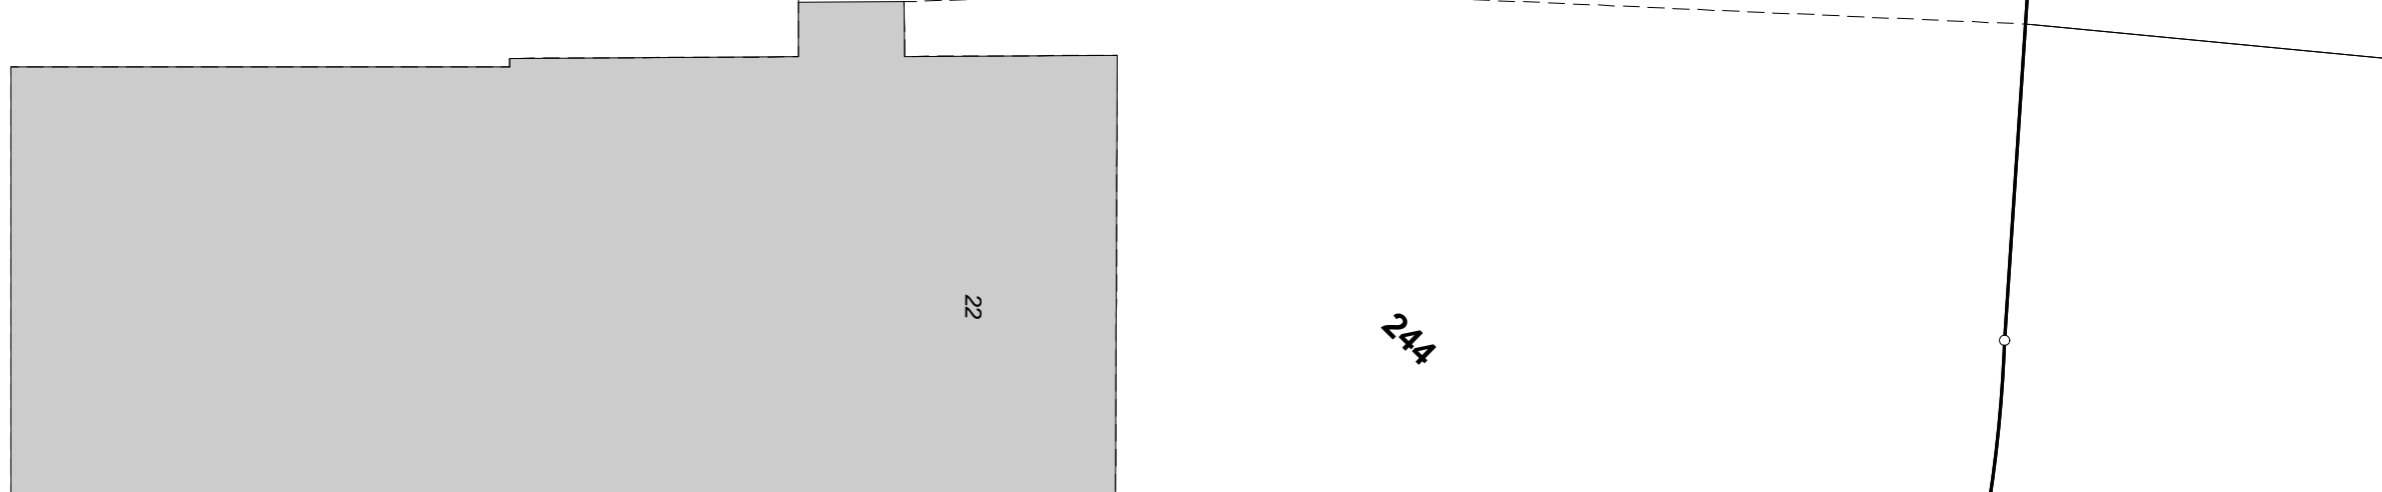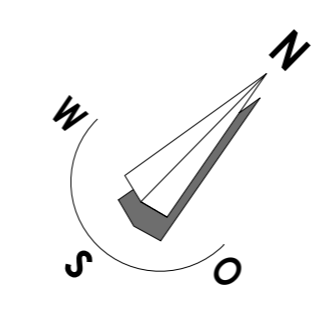


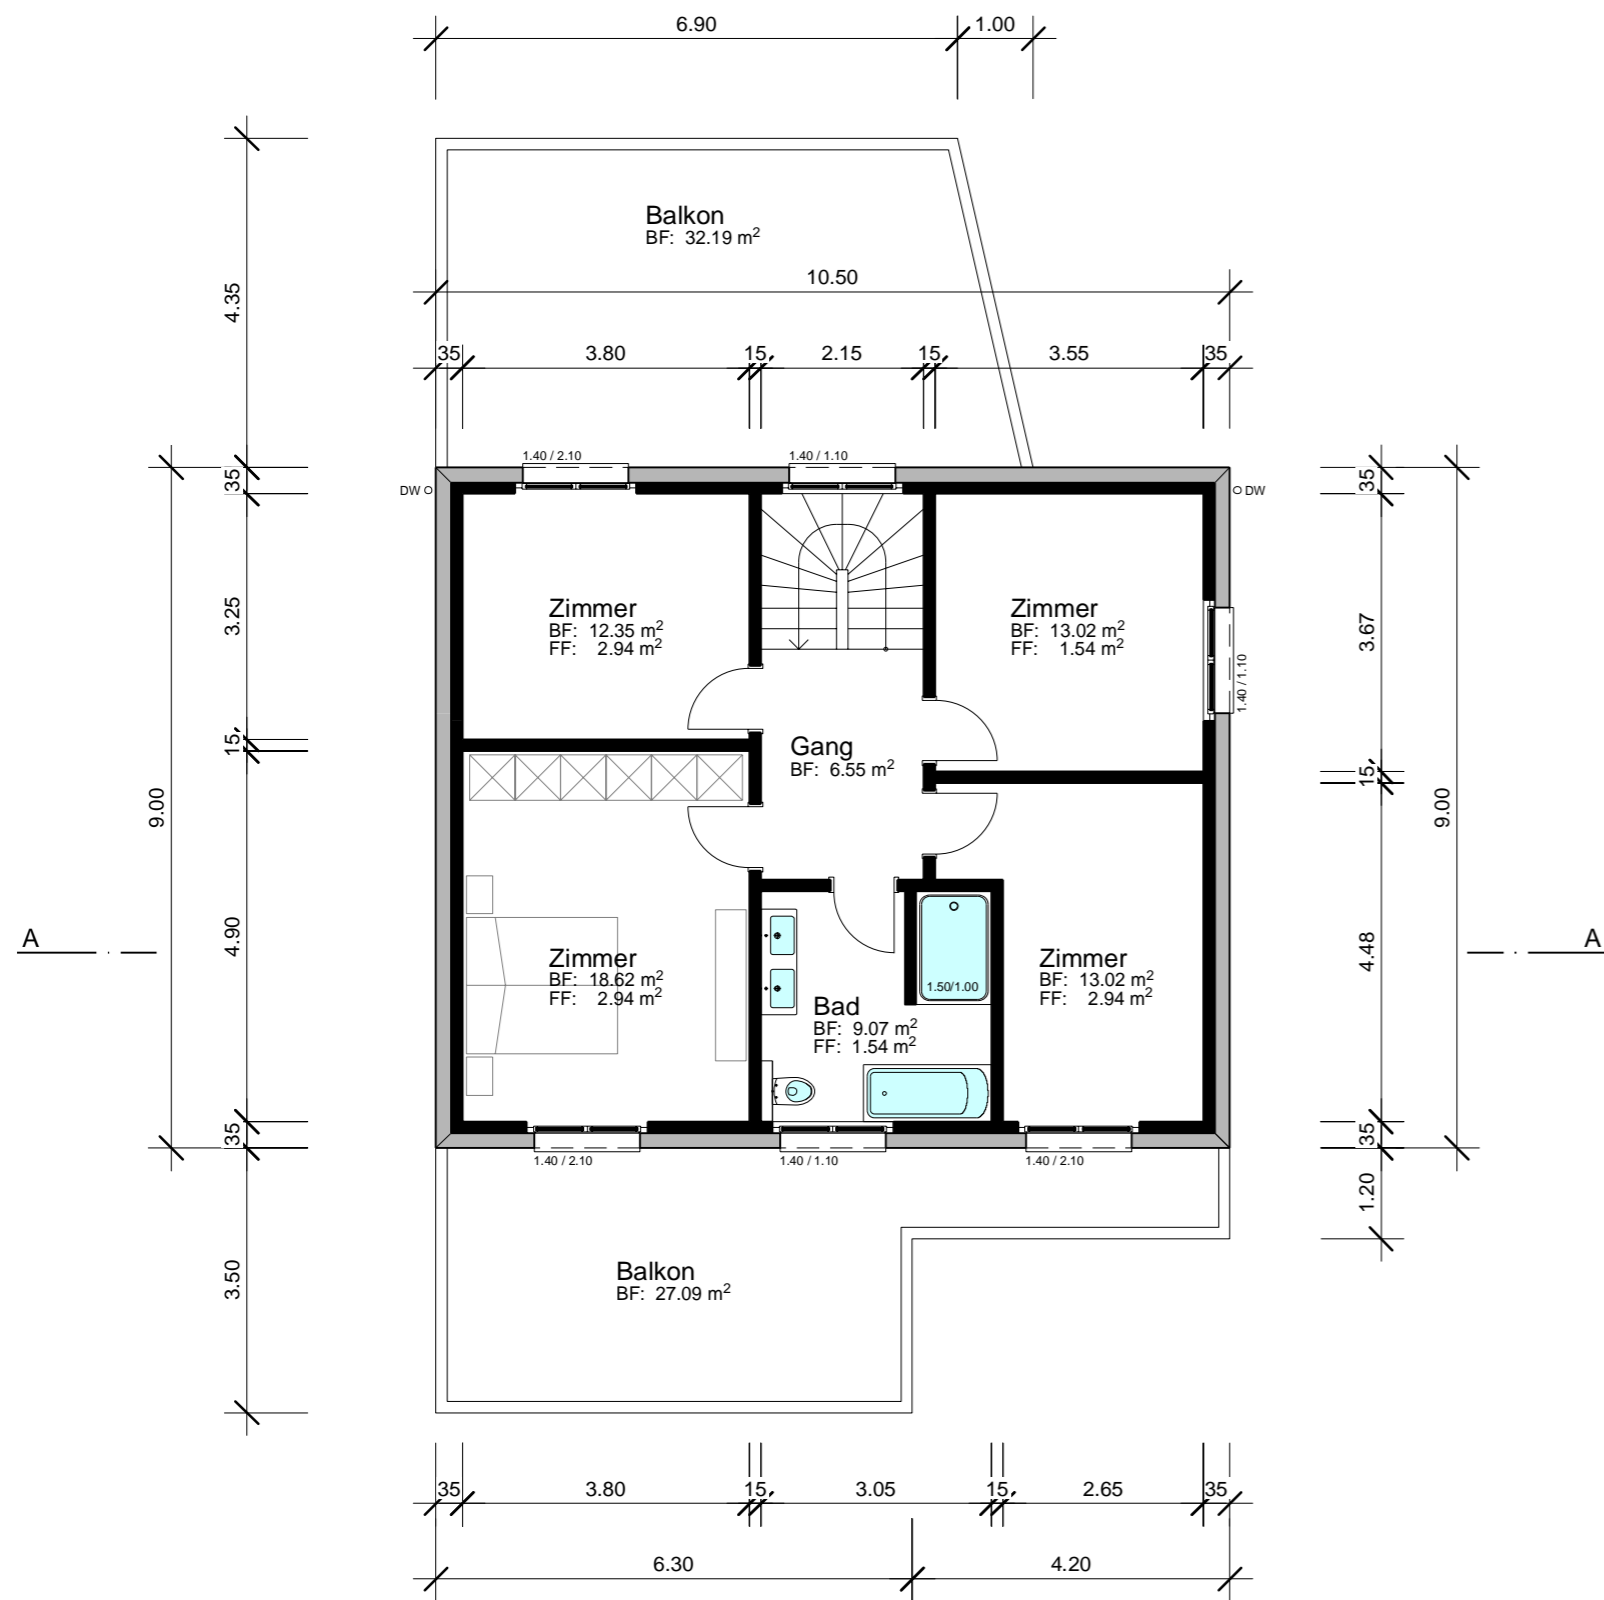

Obergeschoss

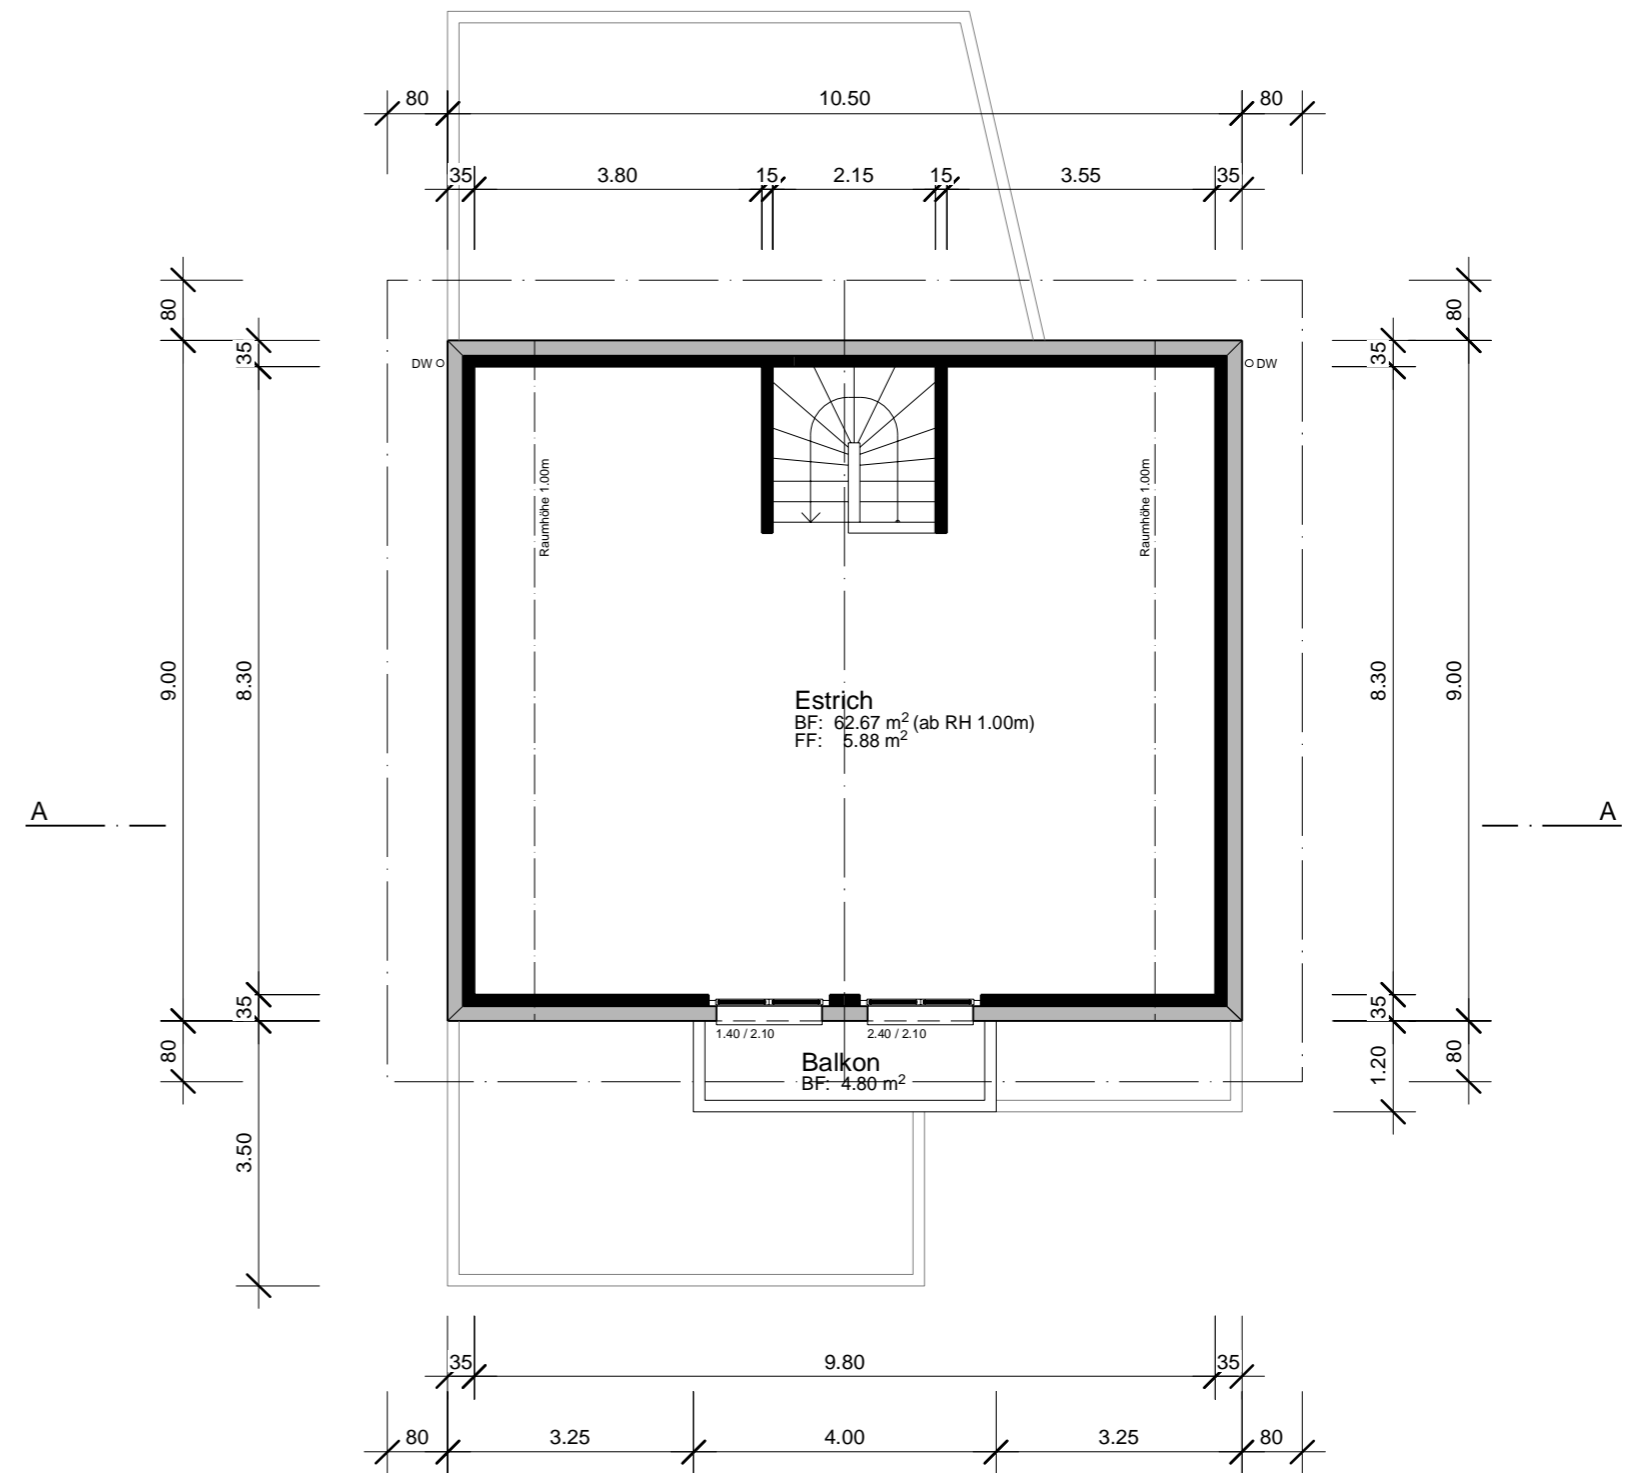

Dachgeschoss

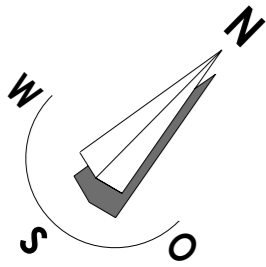


	Bestehend		Neu		Abbruch
--	-----------	--	-----	--	---------





Ort, Datum:	Der Bauherr/die Bauleitung:	Der Grundeigentümer:	Der Planverfasser:
Olten,			

±0.00 = OK.F.B.EG (Neubau EFH) = 428.60 m/M Fixpunkt: PP Nr. 5005537 = 426.12 m/M = -2.48

	HR Home GmbH - Sälistrasse 54 - 4600 Olten		
	Abbruch Stationenweg 18a + Neubau EFH / Neubau 3 Parkplätze und Einbau 4 Dachflächenfenster - Parzelle 2618 + 243 - 4616 Kappel		
Büro für technische Zeichnungen GmbH	OG + DG + Schnitt A-A		
Baugesuche Werkpläne Detaillösungen	Plan-Nummer 3790 - 04	Grösse 59.4 x 42.0	Massstab 1 : 100
Gartenstrasse 5 5013 Niedergösgen bitterli75@bluewin.ch	Datum / Gez. 26.01.2024 / JB	Rev.	Rev.
Tel. 062 849 75 71 Fax. 062 849 75 72 Natel 078 850 75 72			

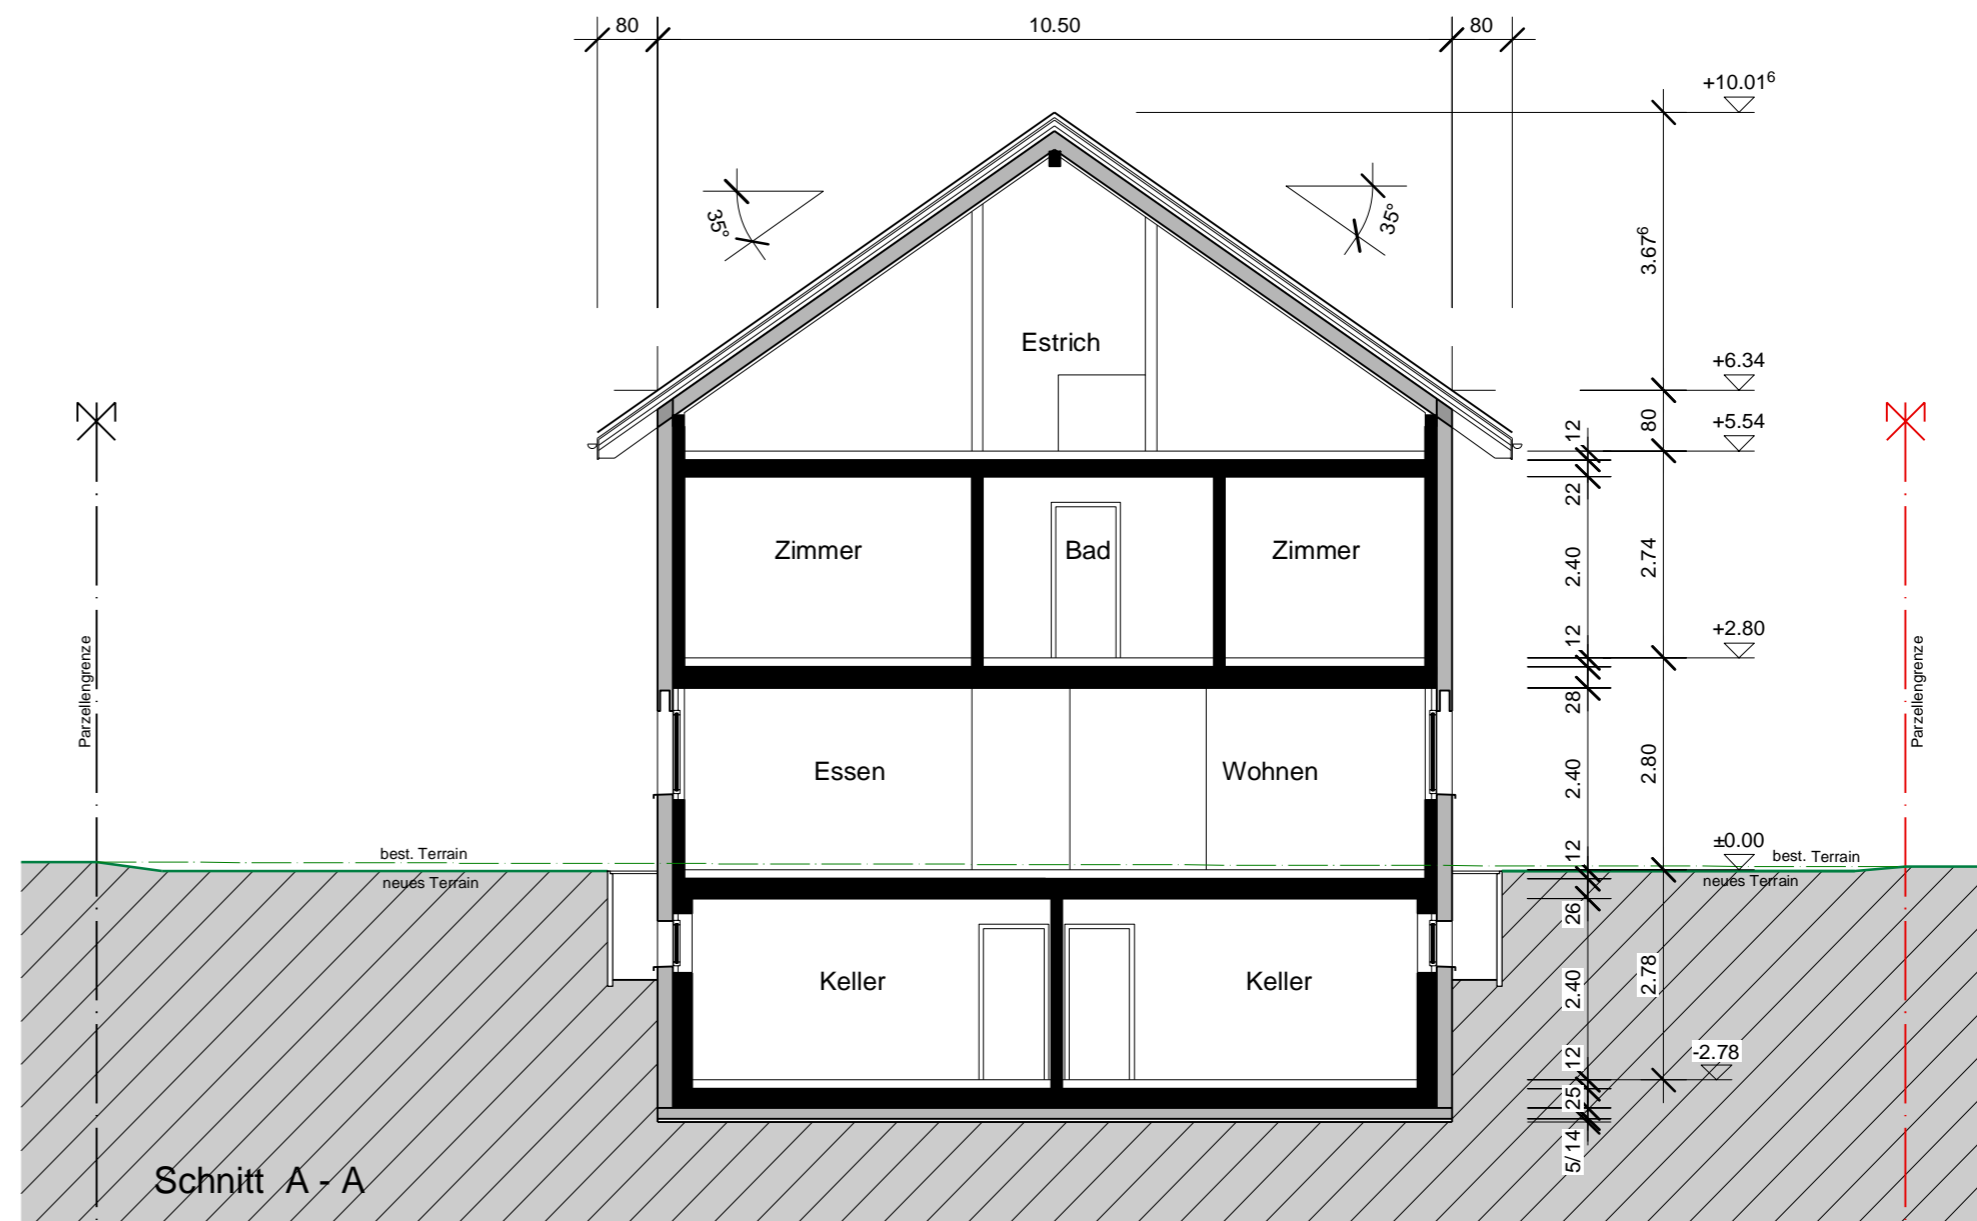


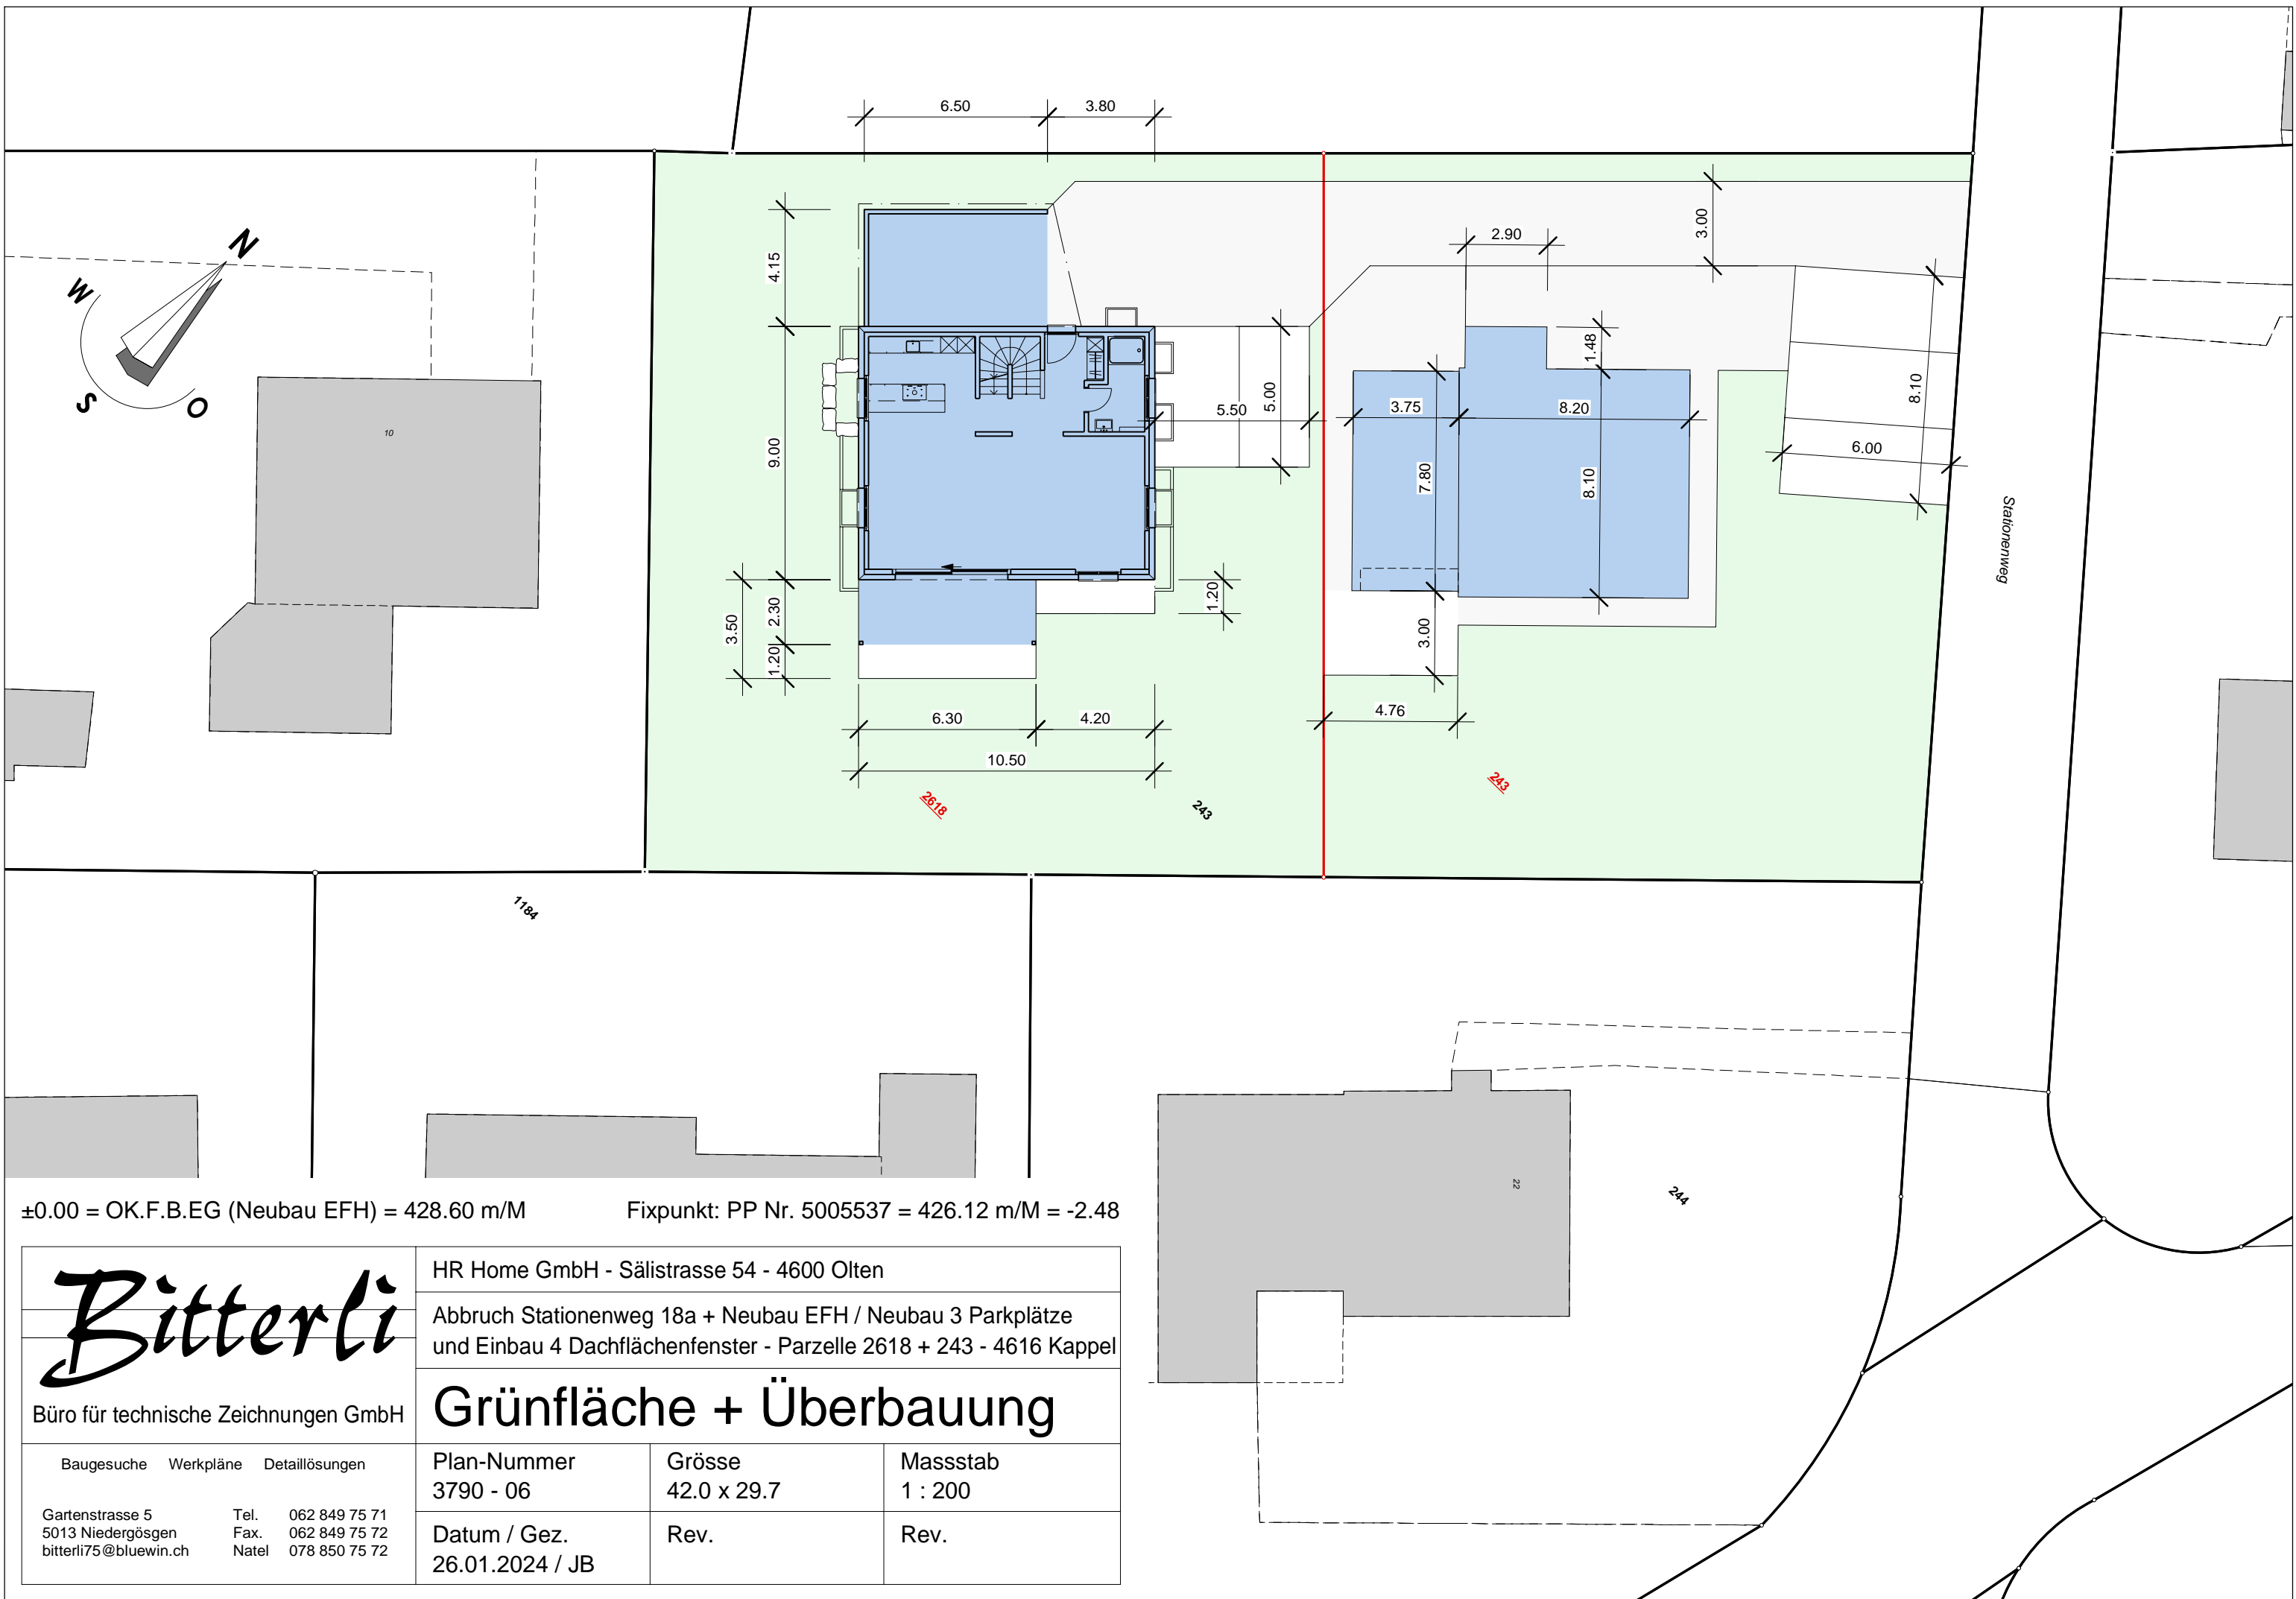
Schnitt A - A

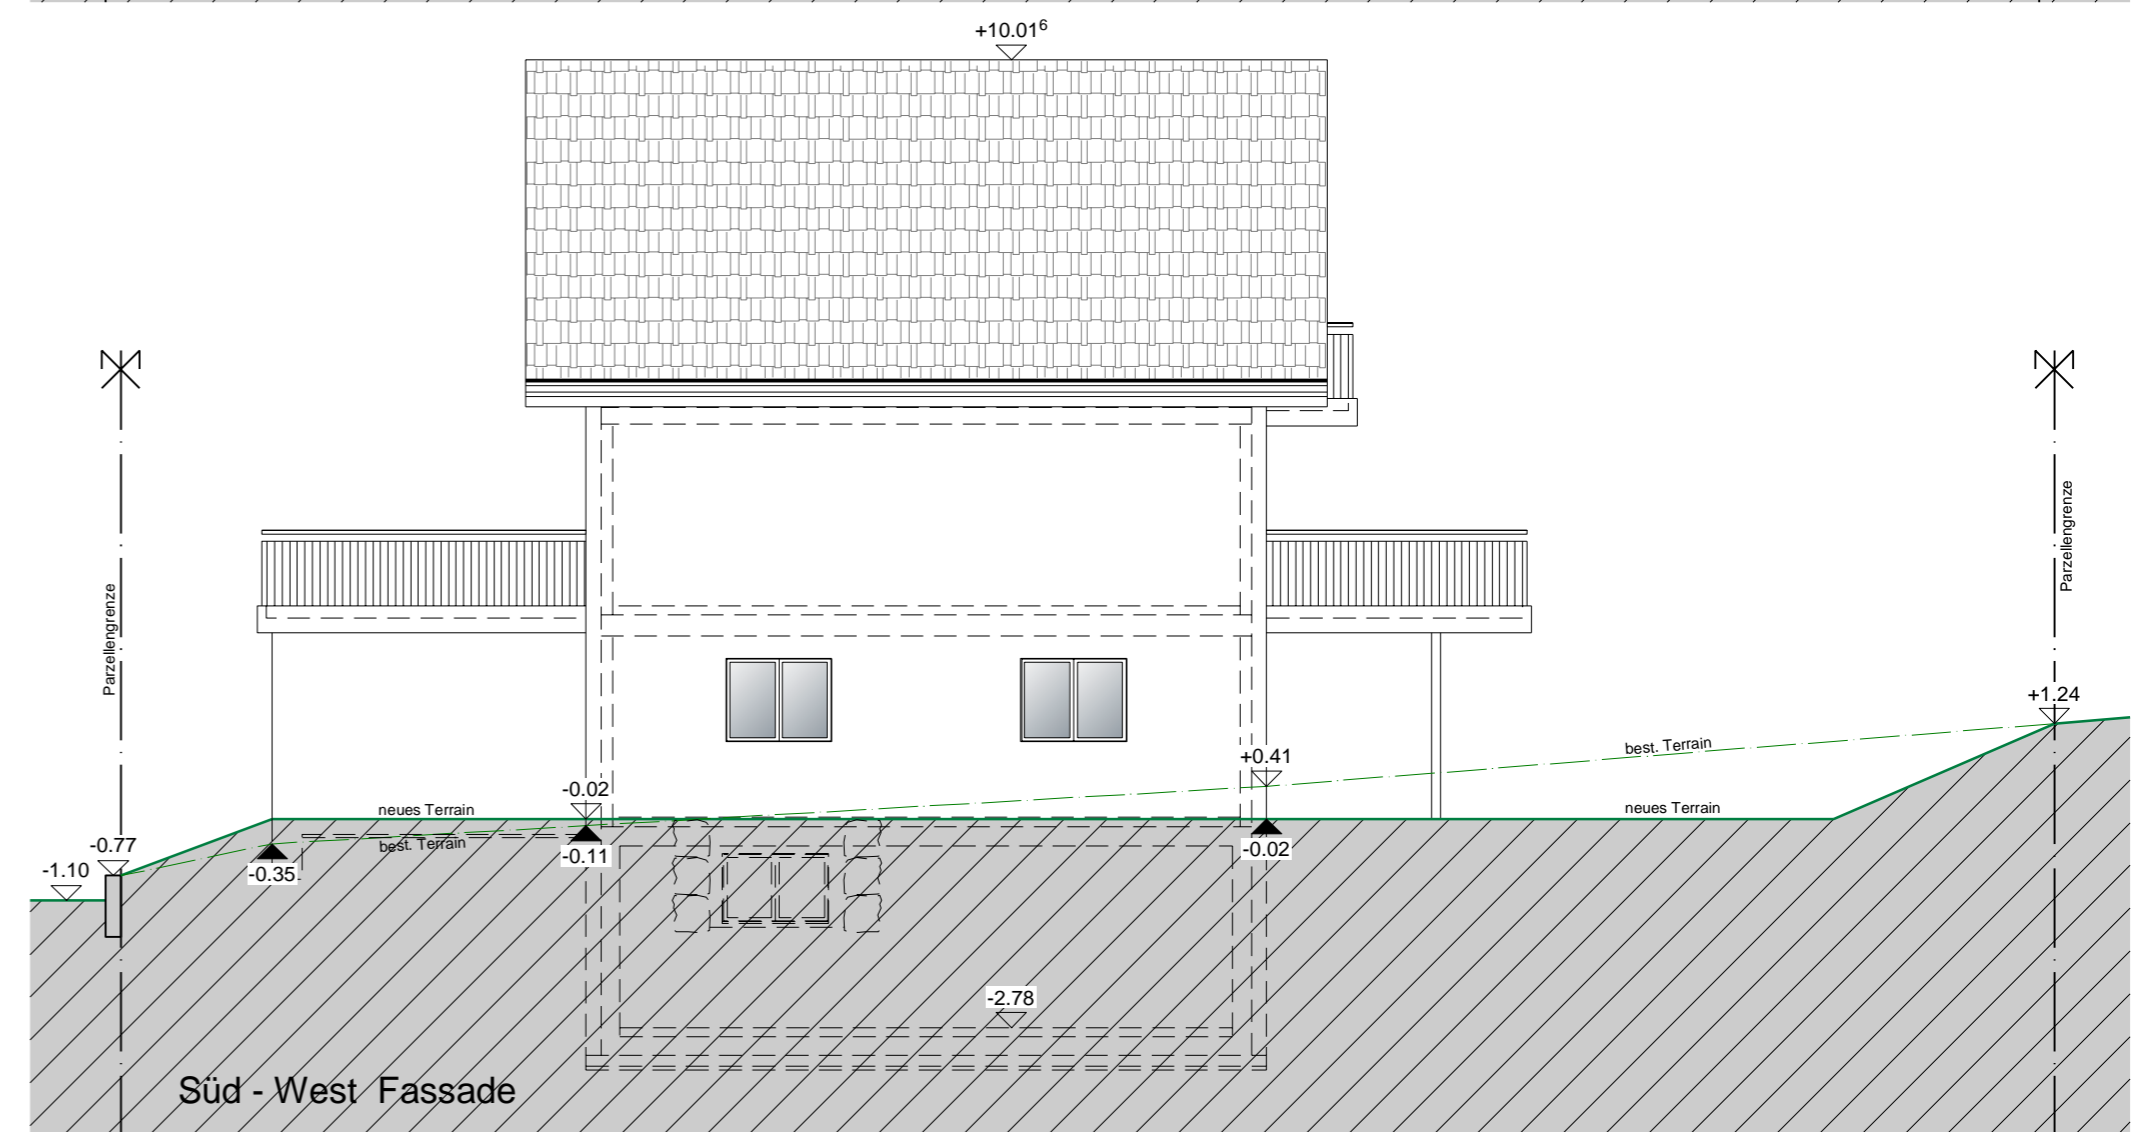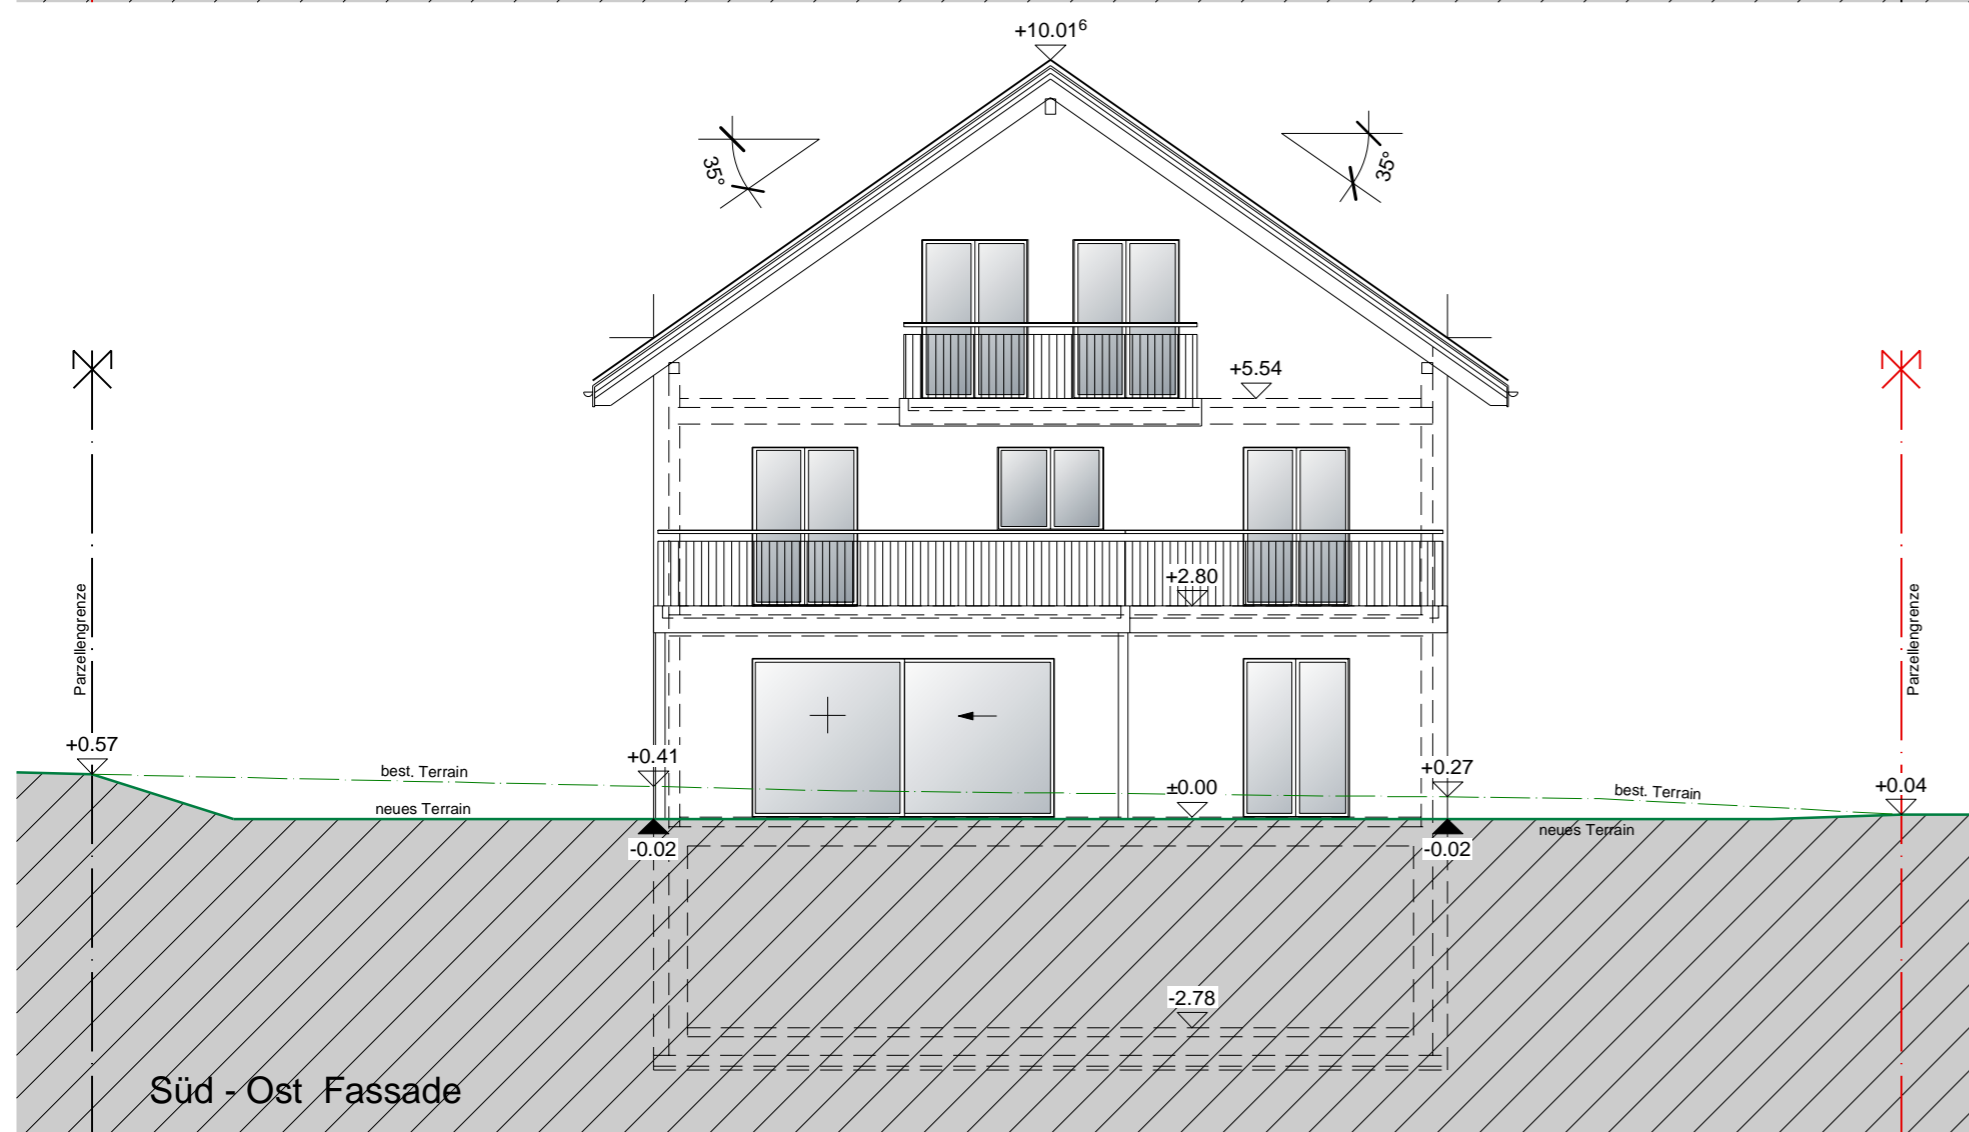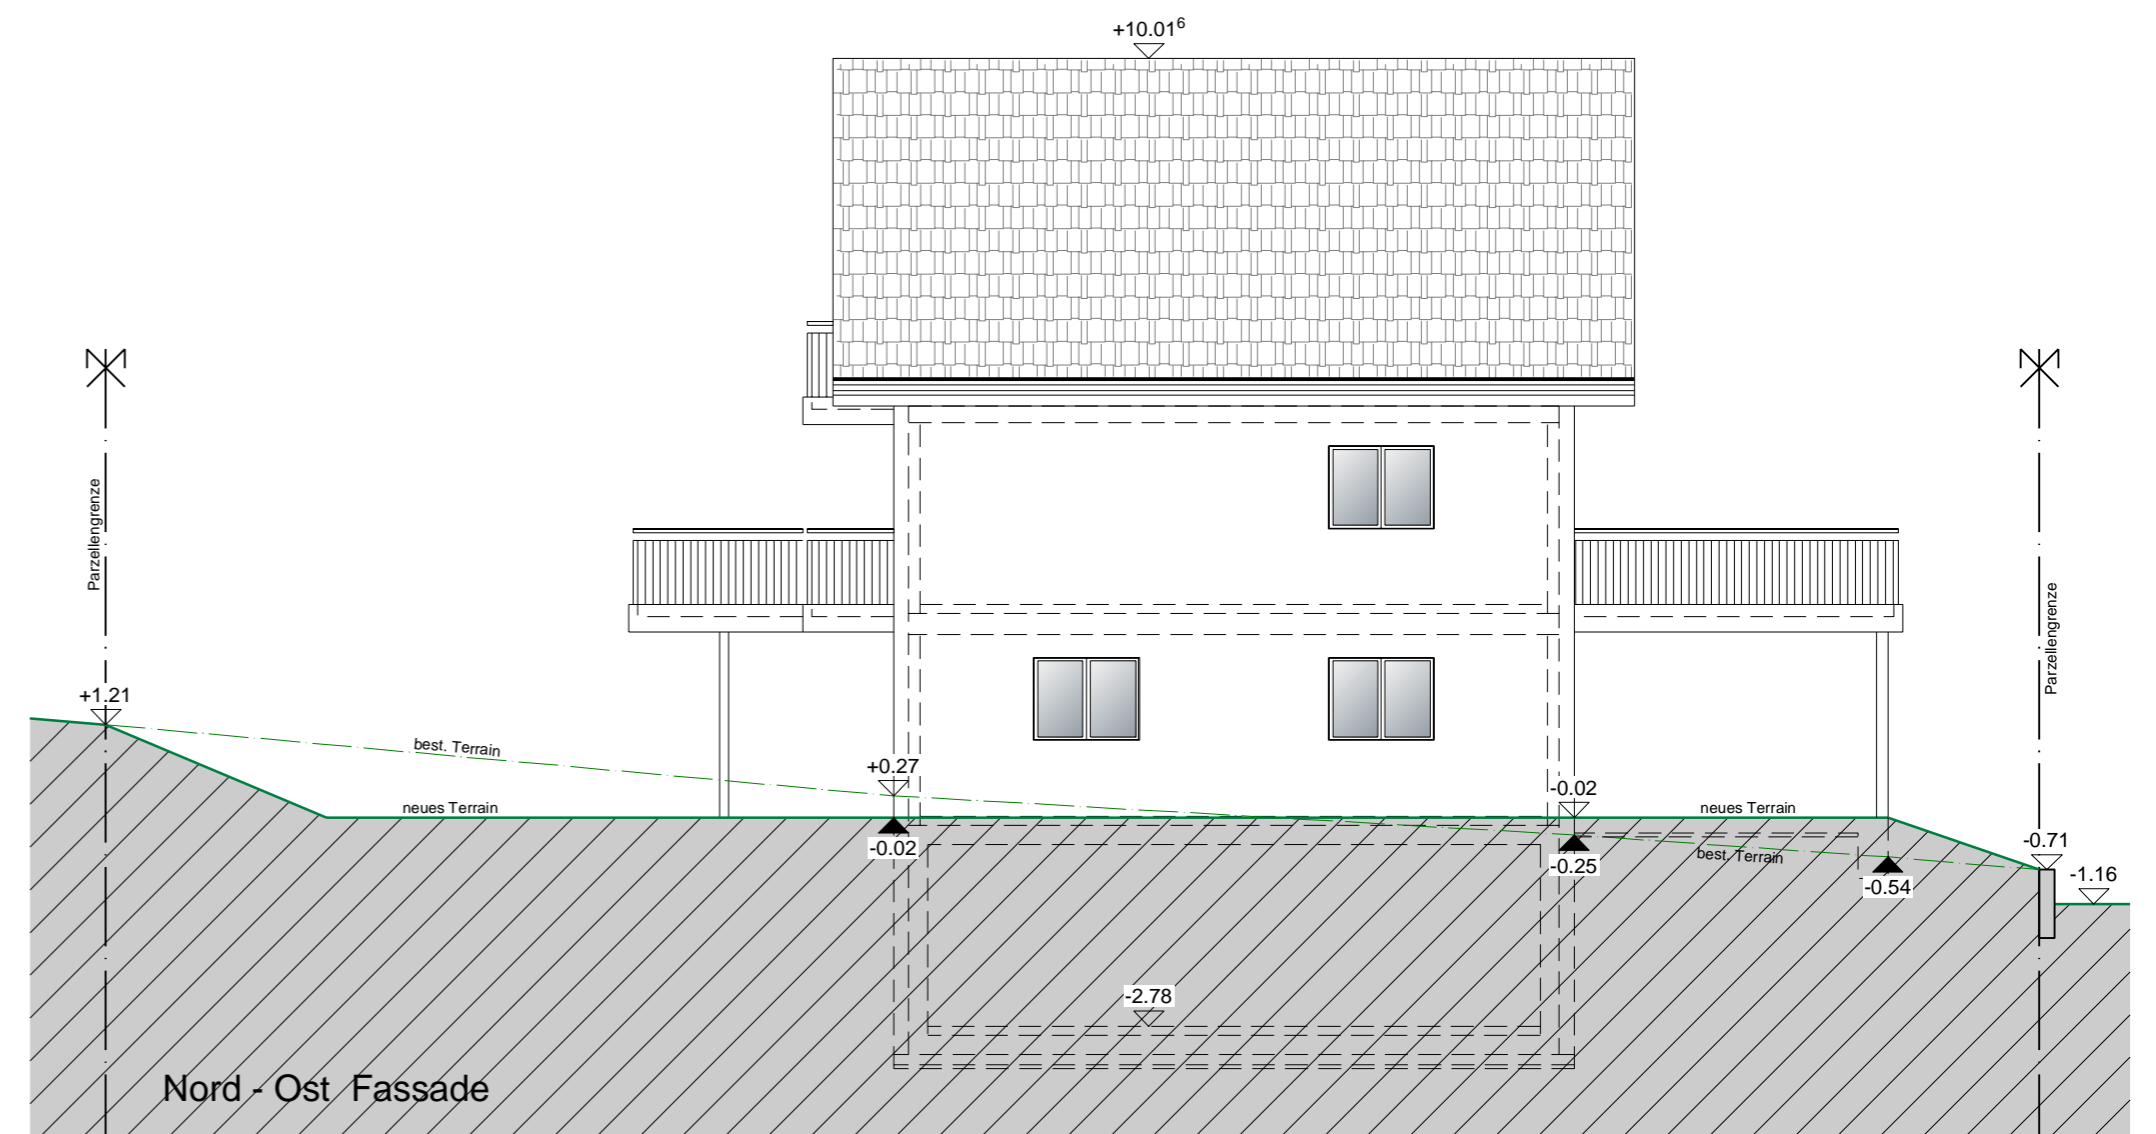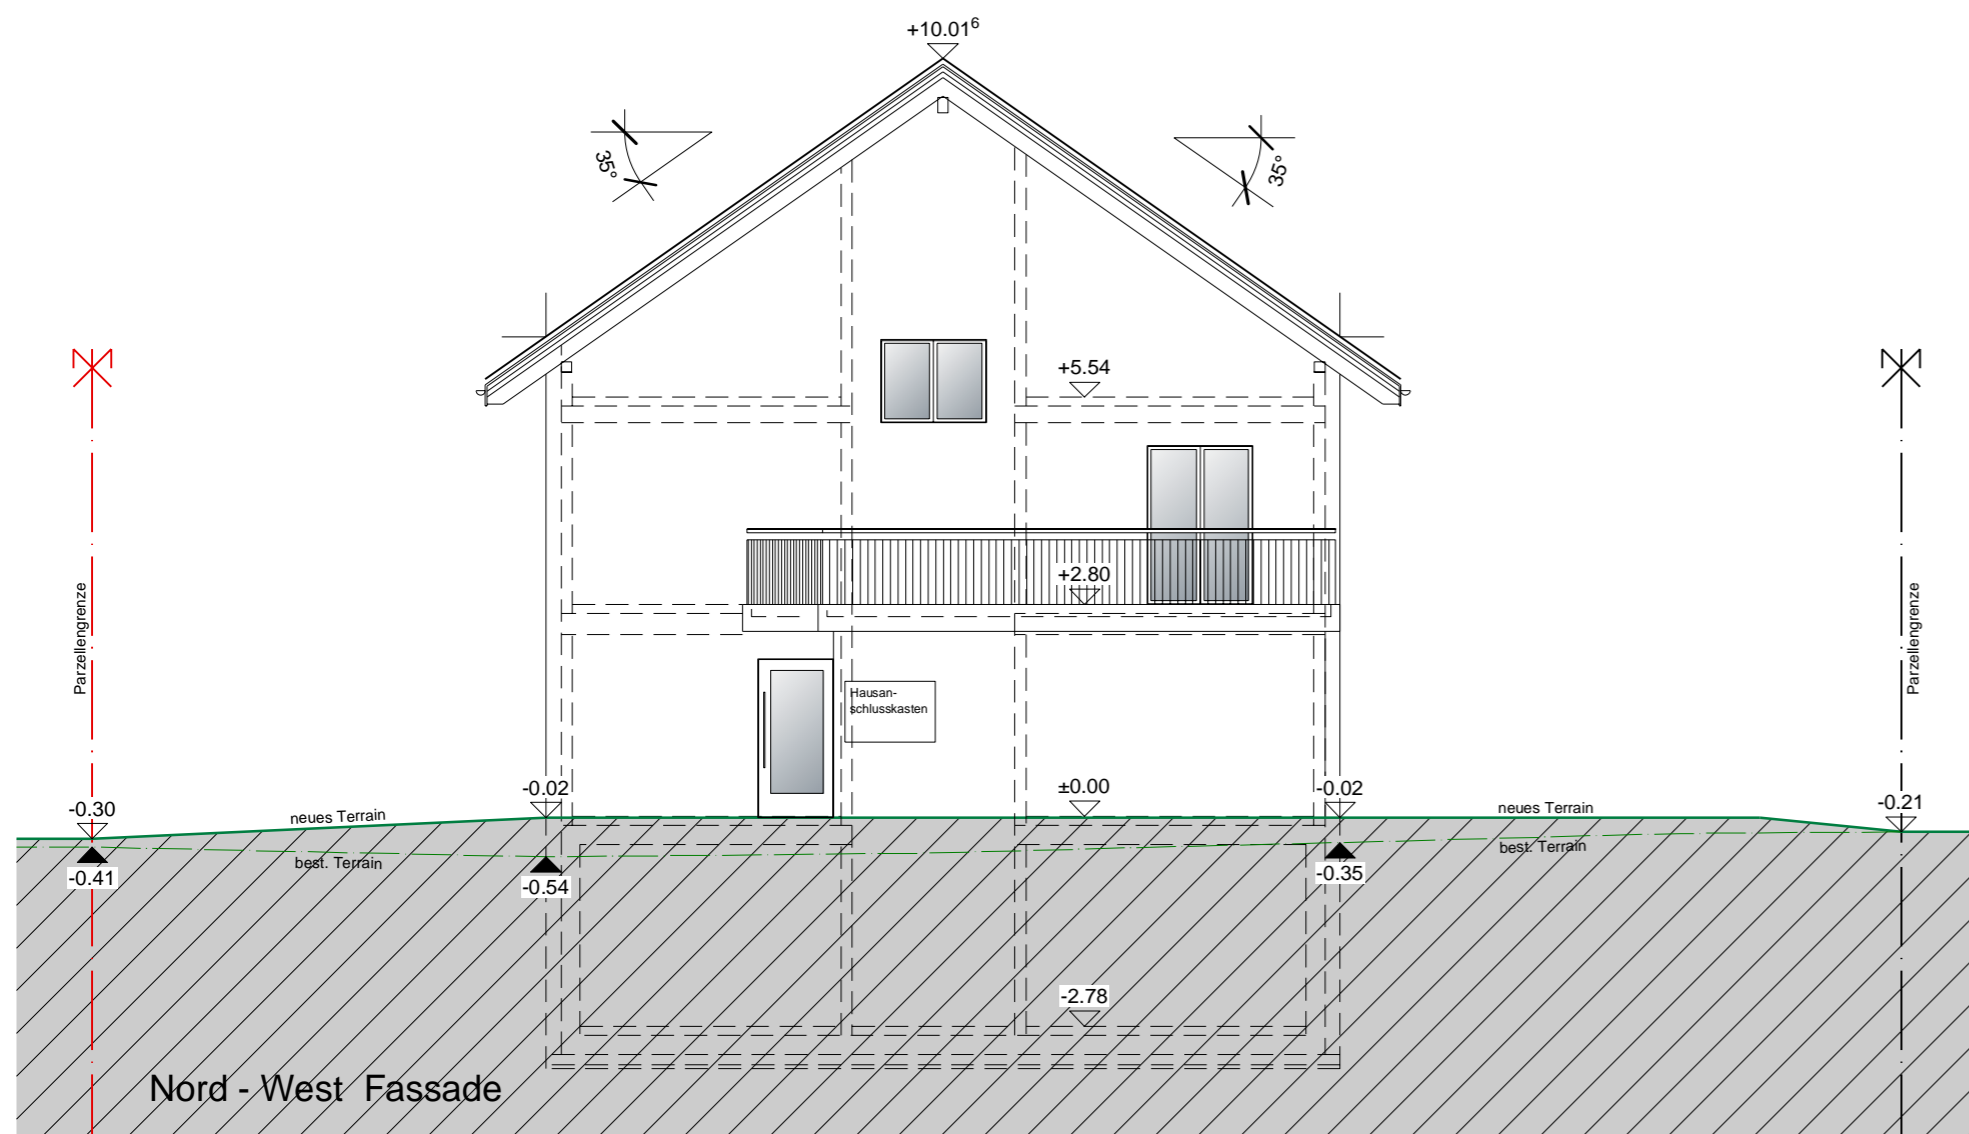

Ort, Datum: Der Bauherr/die Bauleitung: Der Grundeigentümer: Der Planverfasser:
Olten,

±0.00 = OK.F.B.EG (Neubau EFH) = 428.60 m/M Fixpunkt: PP Nr. 5005537 = 426.12 m/M = -2.48

 Büro für technische Zeichnungen GmbH	HR Home GmbH - Sälistrasse 54 - 4600 Olten		
	Abbruch Stationenweg 18a + Neubau EFH / Neubau 3 Parkplätze und Einbau 4 Dachflächenfenster - Parzelle 2618 + 243 - 4616 Kappel		
Fassaden			
Baugesuche	Werkpläne	Detaillösungen	
Plan-Nummer	Grösse	Masstab	
3790 - 05	59.4 x 42.0	1 : 100	
Datum / Gez.	Rev.	Rev.	
26.01.2024 / JB			
Gartenstrasse 5 5013 Niedergösgen bitterli75@bluewin.ch	Tel. 062 849 75 71 Fax. 062 849 75 72 Natel 078 850 75 72		



±0.00 = OK.F.B.EG (Neubau EFH) = 428.60 m/M Fixpunkt: PP Nr. 5005537 = 426.12 m/M = -2.48

Bitterli

HR Home GmbH - Sälistrasse 54 - 4600 Olten
 Abbruch Stationenweg 18a + Neubau EFH / Neubau 3 Parkplätze
 und Einbau 4 Dachflächenfenster - Parzelle 2618 + 243 - 4616 Kappel

Büro für technische Zeichnungen GmbH

Grünfläche + Überbauung

Baugesuche Werkpläne Detaillösungen

Gartenstrasse 5 Tel. 062 849 75 71
 5013 Niedergösgen Fax. 062 849 75 72
 bitterli75@bluewin.ch Natel 078 850 75 72

Plan-Nummer 3790 - 06	Grösse 42.0 x 29.7	Massstab 1 : 200
Datum / Gez. 26.01.2024 / JB	Rev.	Rev.