


- neu
- abbruch
- bestehend

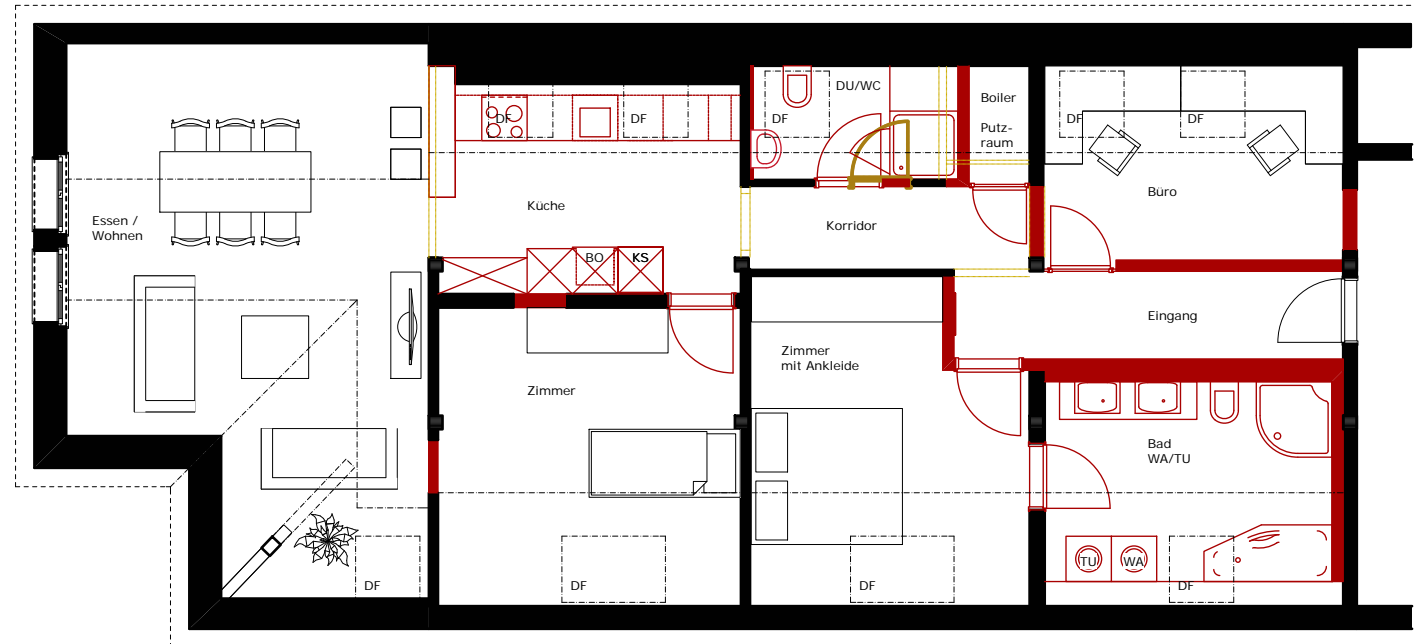

Grundrissübersicht  
 Format A4  
 mst. 1:50  
 rev. 10.09.2012

projekt:  
 umbau 4.5 dachwohnung SÜD  
 hauptstr. 40, 9400 Rorschach

bauherr:  
 belleside real estate ag,  
 schulstr. 6, 9323 steinach

mrw baudesign GmbH  
 Rheineckerstrasse 4  
 CH- 9425 Thal  
 info@mrw-baudesign.ch  
 Tel: +41 76 408 89 98