



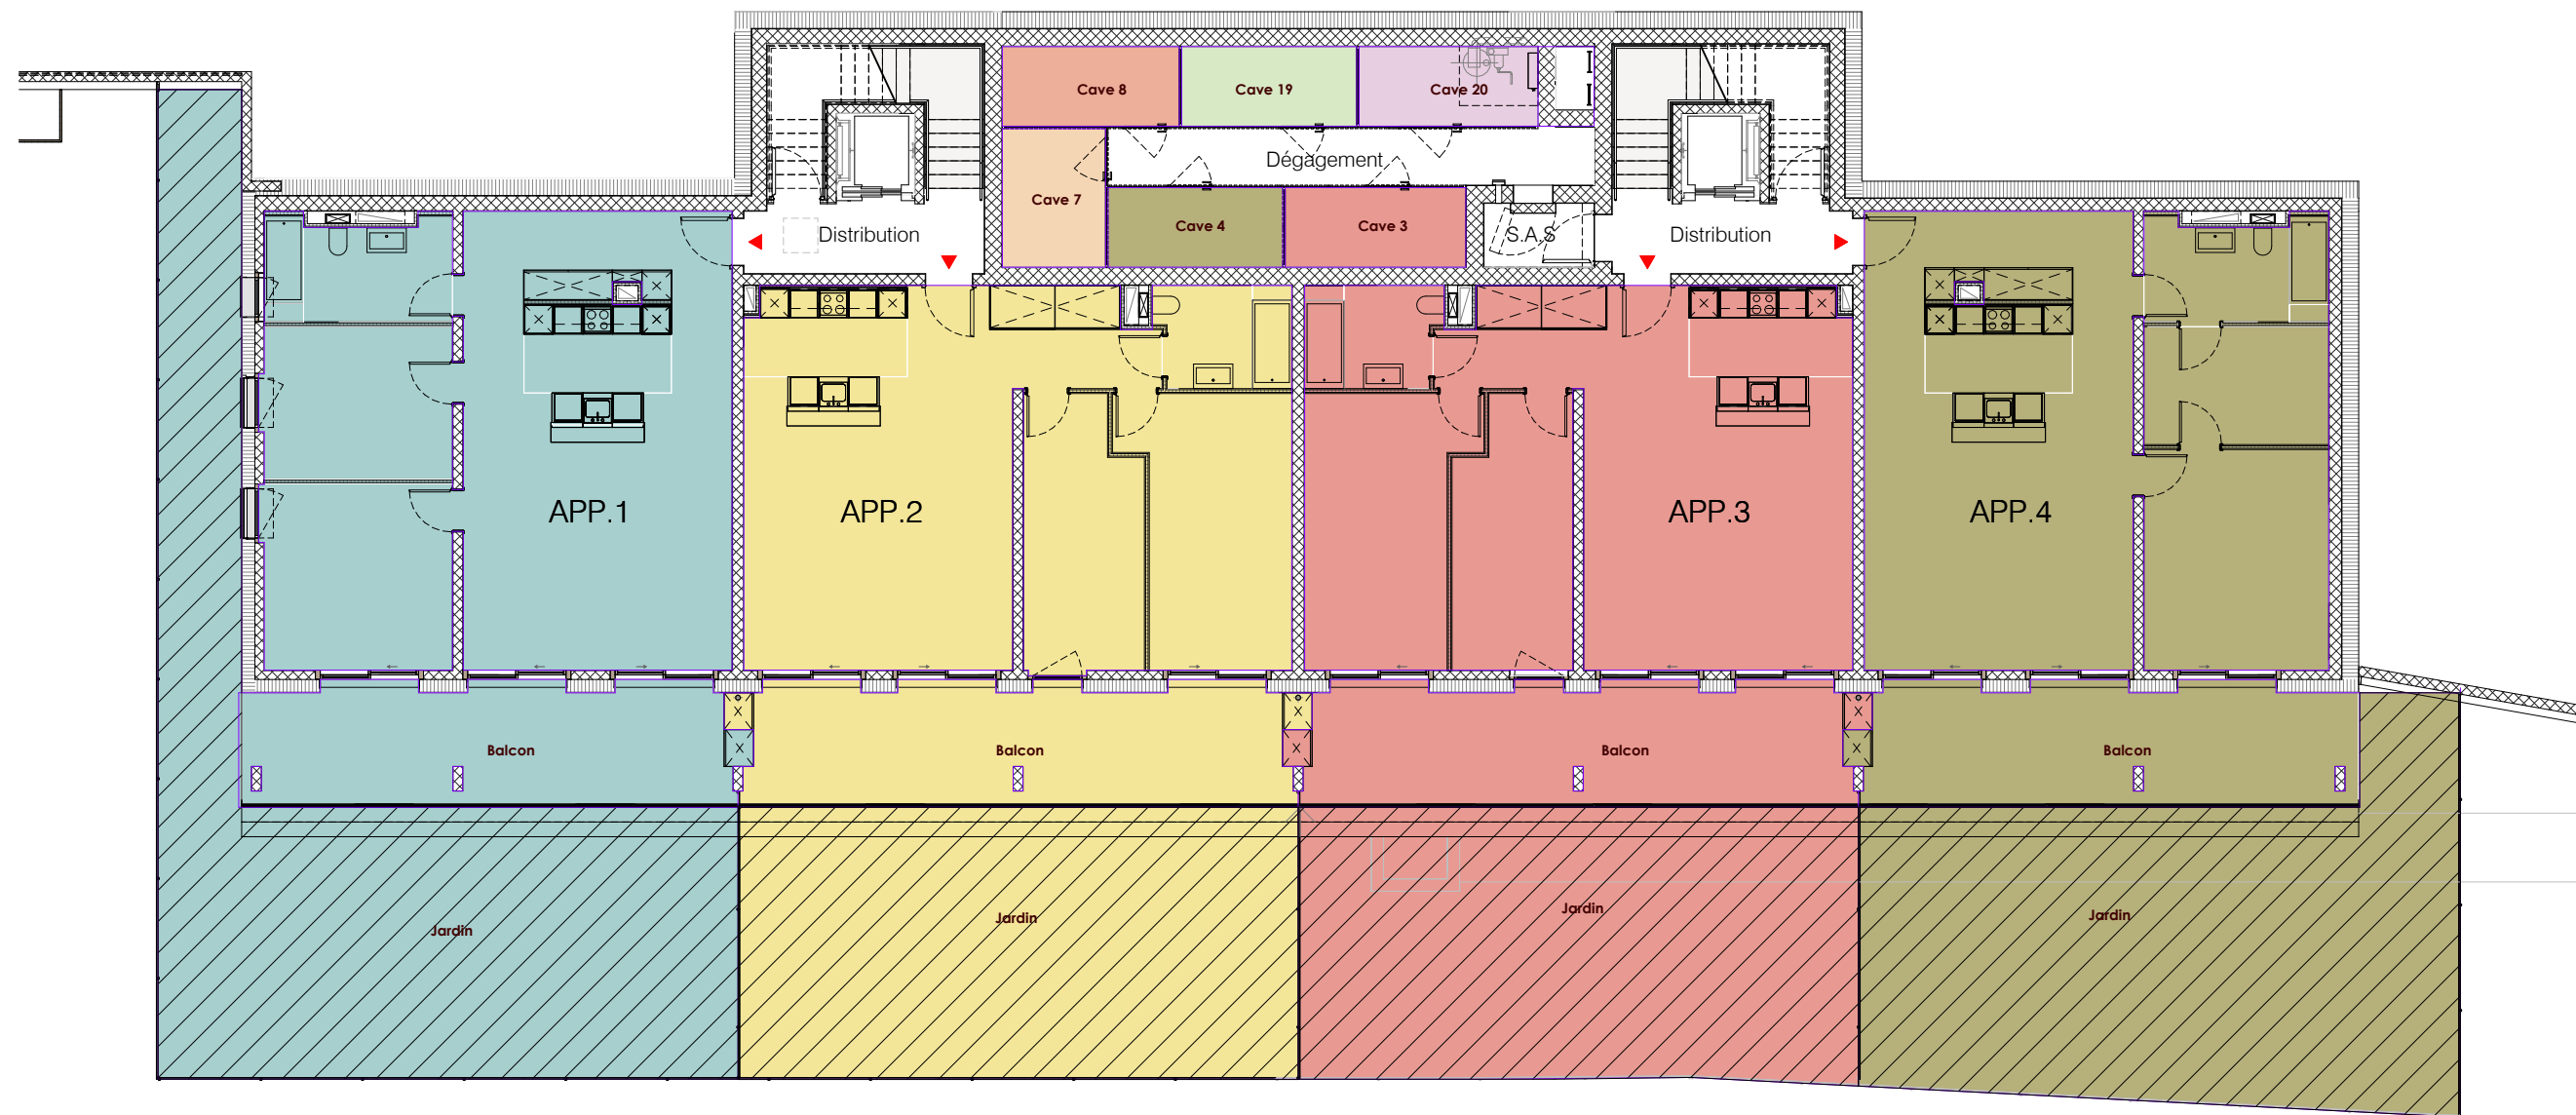

MOD.	DATE DE MODIFICATIONS	DESCRIPTION DE LA MODIFICATION
 Parfi management sa PARFI MANAGEMENT S.A. Rue des Bosquets 15, 1800 Vevey T 021 925 37 00 info@parfi.ch www.parfi.ch		Projet d'immeuble 1752 Villars-Sur-Glâne Biens-Fonds, parcelle 3759, Villars-sur-Glâne LE MAÎTRE DE L'OUVRAGE: NORDBUILDING SA, Rue St-Pierre,10. 1700 Fribourg PLANS PPE. R-5 ÉCHELLE (FORMAT) 1 : 150 (A3) DATE D'ÉMISSION 28/08/2023 NOM DU FICHIER PAR_042_G11_EXE_PPE-100a_PLANS PPE. R-5
 n° PPE-100a		PPE

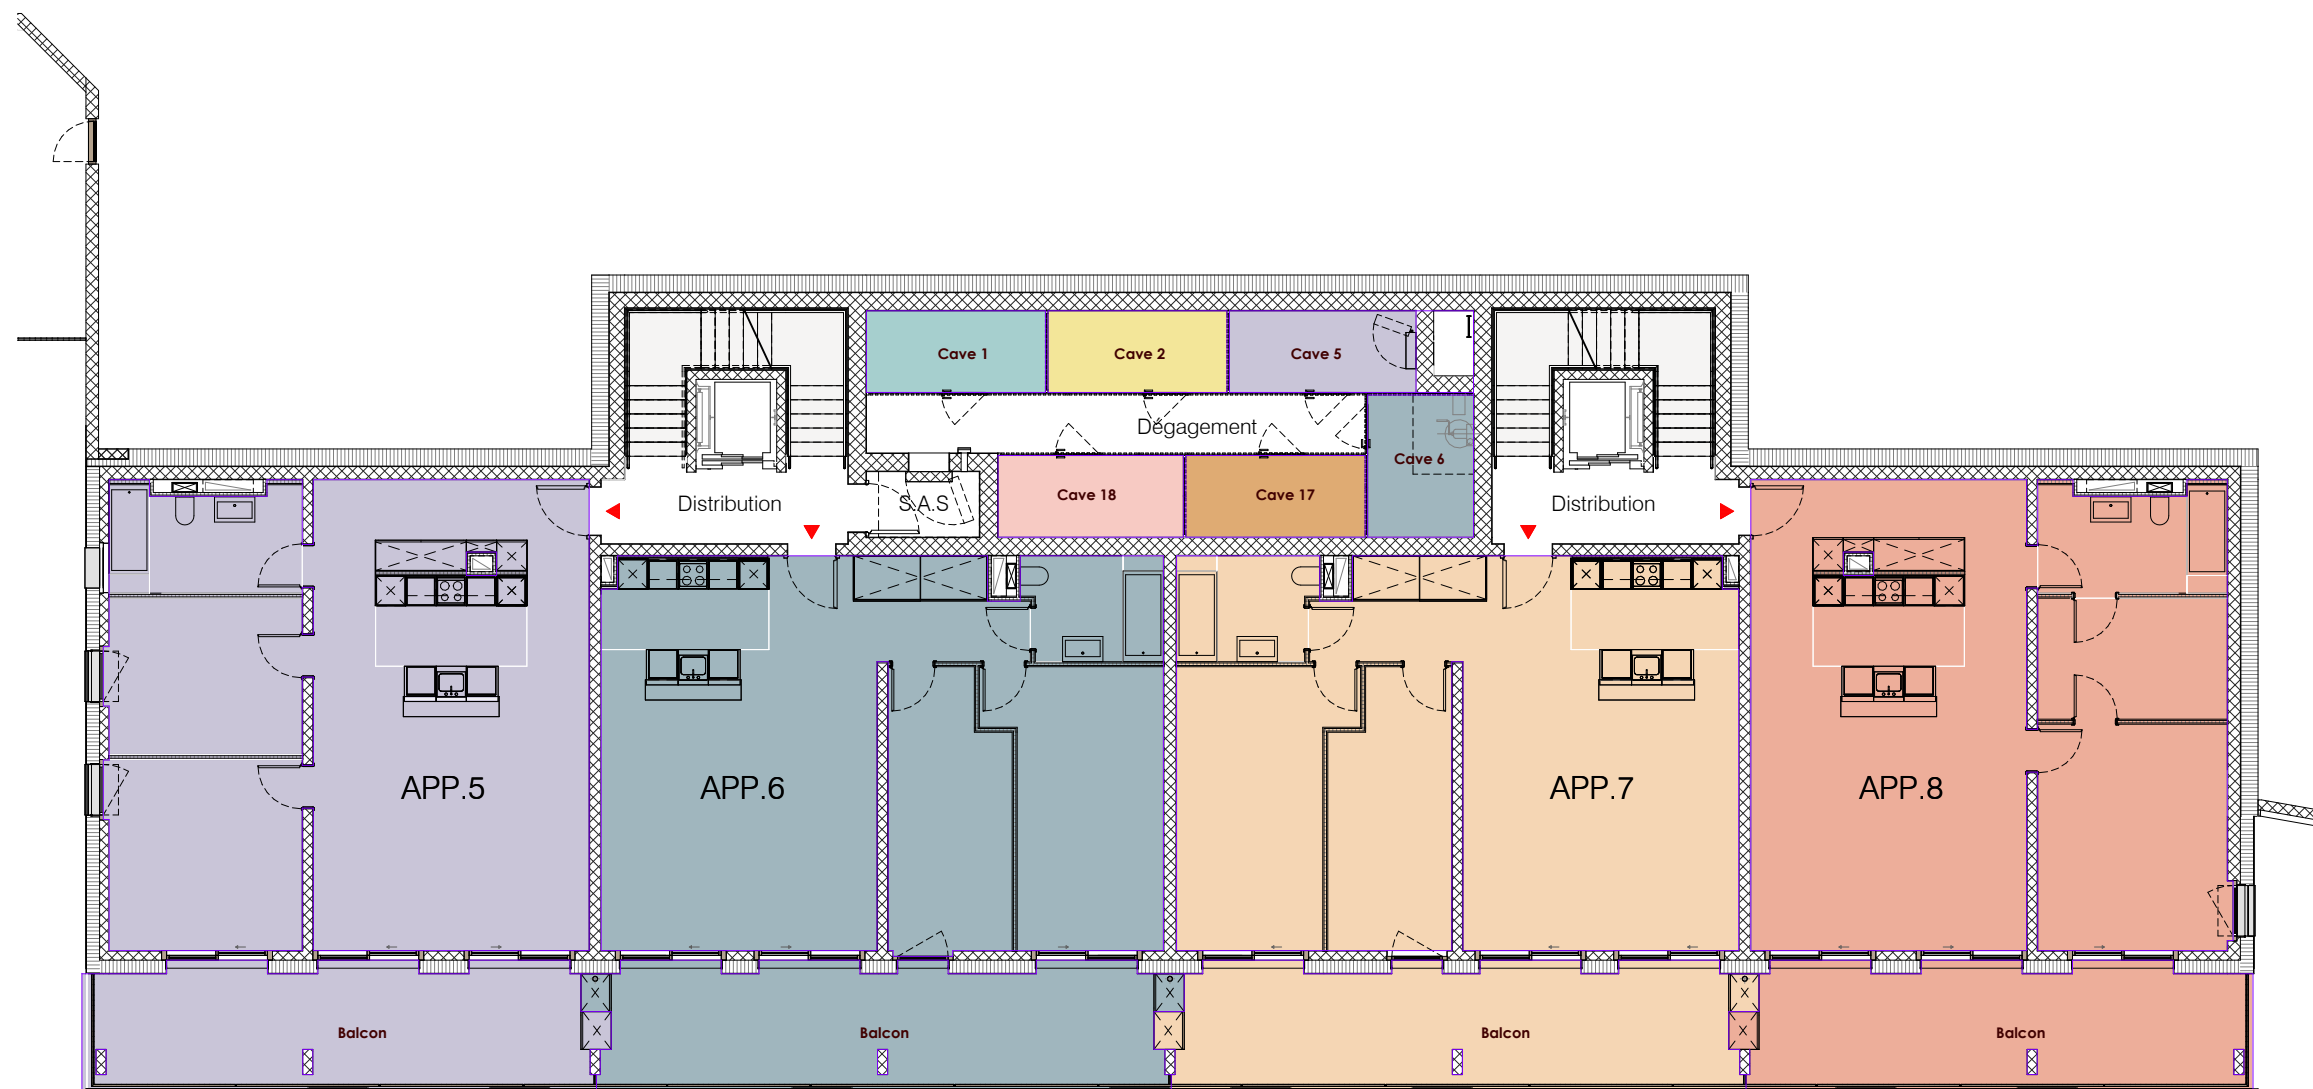

MOD.	DATE DE MODIFICATIONS	DESCRIPTION DE LA MODIFICATION
 Parfi management sa PARFI MANAGEMENT S.A. Rue des Bosquets 15, 1800 Vevey T 021 925 37 00 info@parfi.ch www.parfi.ch		Projet d'immeuble 1752 Villars-Sur-Glâne Biens-Fonds, parcelle 3759, Villars-sur-Glâne LE MAÎTRE DE L'OUVRAGE: NORDBUILDING SA, Rue St-Pierre,10. 1700 Fribourg PLANS PPE. R-4 ÉCHELLE (FORMAT) 1 : 150 (A3) DATE D'ÉMISSION 28/06/2023 NOM DU FICHIER PAR_042_G11_EXE_PPE-100b_PLANS PPE. R-4
 n° PPE-100b		PPE




MOD.	DATE DE MODIFICATIONS	DESCRIPTION DE LA MODIFICATION
 PARFI MANAGEMENT S.A. Rue des Bosquets 15, 1800 Vevey T 021 925 37 00 info@parfi.ch www.parfi.ch	Projet d'immeuble 1752 Villars-sur-Glâne Biens-Fonds, parcelle 3759, Villars-sur-Glâne	PPE
	LE MAÎTRE DE L'OUVRAGE: NORDBUILDING SA, Rue St-Pierre,10. 1700 Fribourg	
	PLANS PPE. R-3	n° PPE-100c
	ÉCHELLE (FORMAT) 1 : 150 (A3)	
	DATE D'ÉMISSION 28/06/2023	
	NOM DU FICHIER PAR_042_G11_EXE_PPE-100c_PLANS PPE. R-3	




MOD.	DATE DE MODIFICATIONS	DESCRIPTION DE LA MODIFICATION

 PARFI MANAGEMENT S.A. Rue des Bosquets 15, 1800 Vevey T 021 925 37 00 info@parfi.ch www.parfi.ch	Projet d'Immeuble 1752 Villars-Sur-Glâne Biens-Fonds, parcelle 3759, Villars-sur-Glâne		PPE
	LE MAITRE DE L'OUVRAGE: NORDBUILDING SA, Rue St-Pierre,10. 1700 Fribourg		
	PLANS PPE. R-2		n° PPE-100d
	ÉCHELLE (FORMAT)	1 : 150 (A3)	
	DATE D'ÉMISSION	28/08/2023	
NOM DU FICHIER		PAR_042_G11_EXE_PPE-100d_PLANS PPE. R-2	

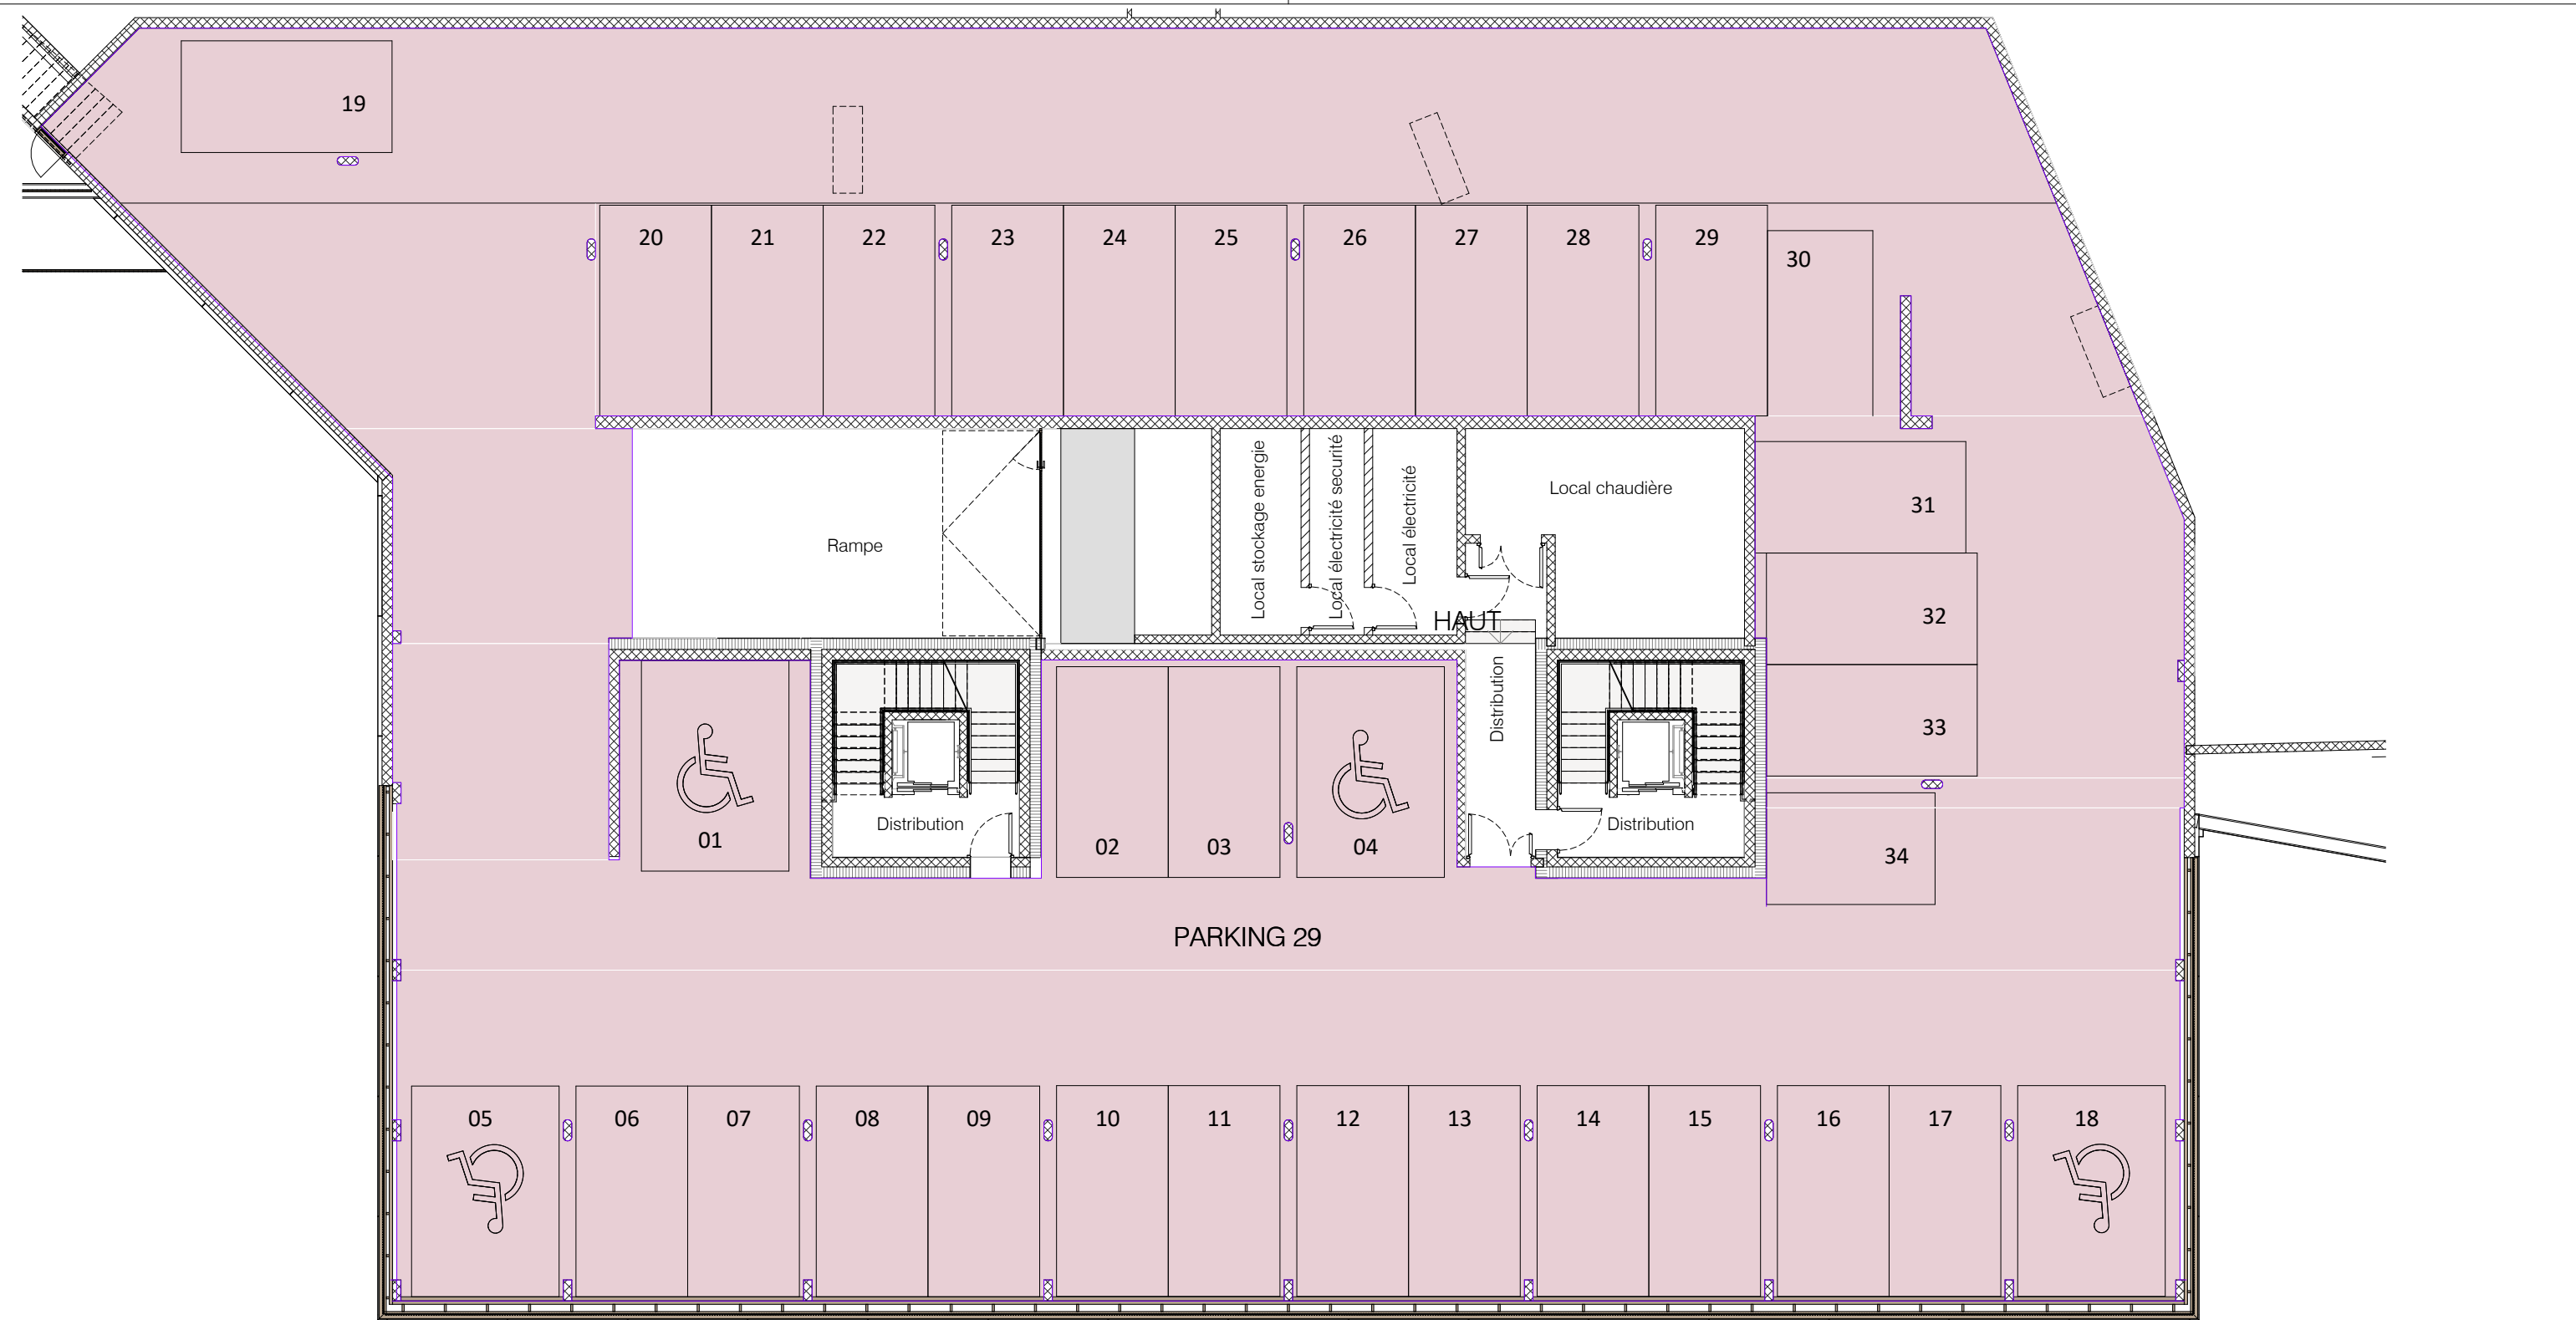


MOD.	DATE DE MODIFICATIONS	DESCRIPTION DE LA MODIFICATION

 Parfi management sa PARFI MANAGEMENT S.A. Rue des Bosquets 15, 1800 Vevey T 021 925 37 00 info@parfi.ch www.parfi.ch	Projet d'Immeuble 1752 Villars-sur-Glâne Biens-Fonds, parcelle 3759, Villars-sur-Glâne		PPE
	LE MAÎTRE DE L'OUVRAGE: NORDBUILDING SA, Rue St-Pierre,10. 1700 Fribourg		
	PLANS PPE. R-1		n° PPE-100e
	ÉCHELLE (FORMAT)	1 : 150 (A3)	
	DATE D'ÉMISSION	28/06/2023	
NOM DU FICHIER	PAR_042_G11_EXE_PPE-100e_PLANS PPE. R-1		
			

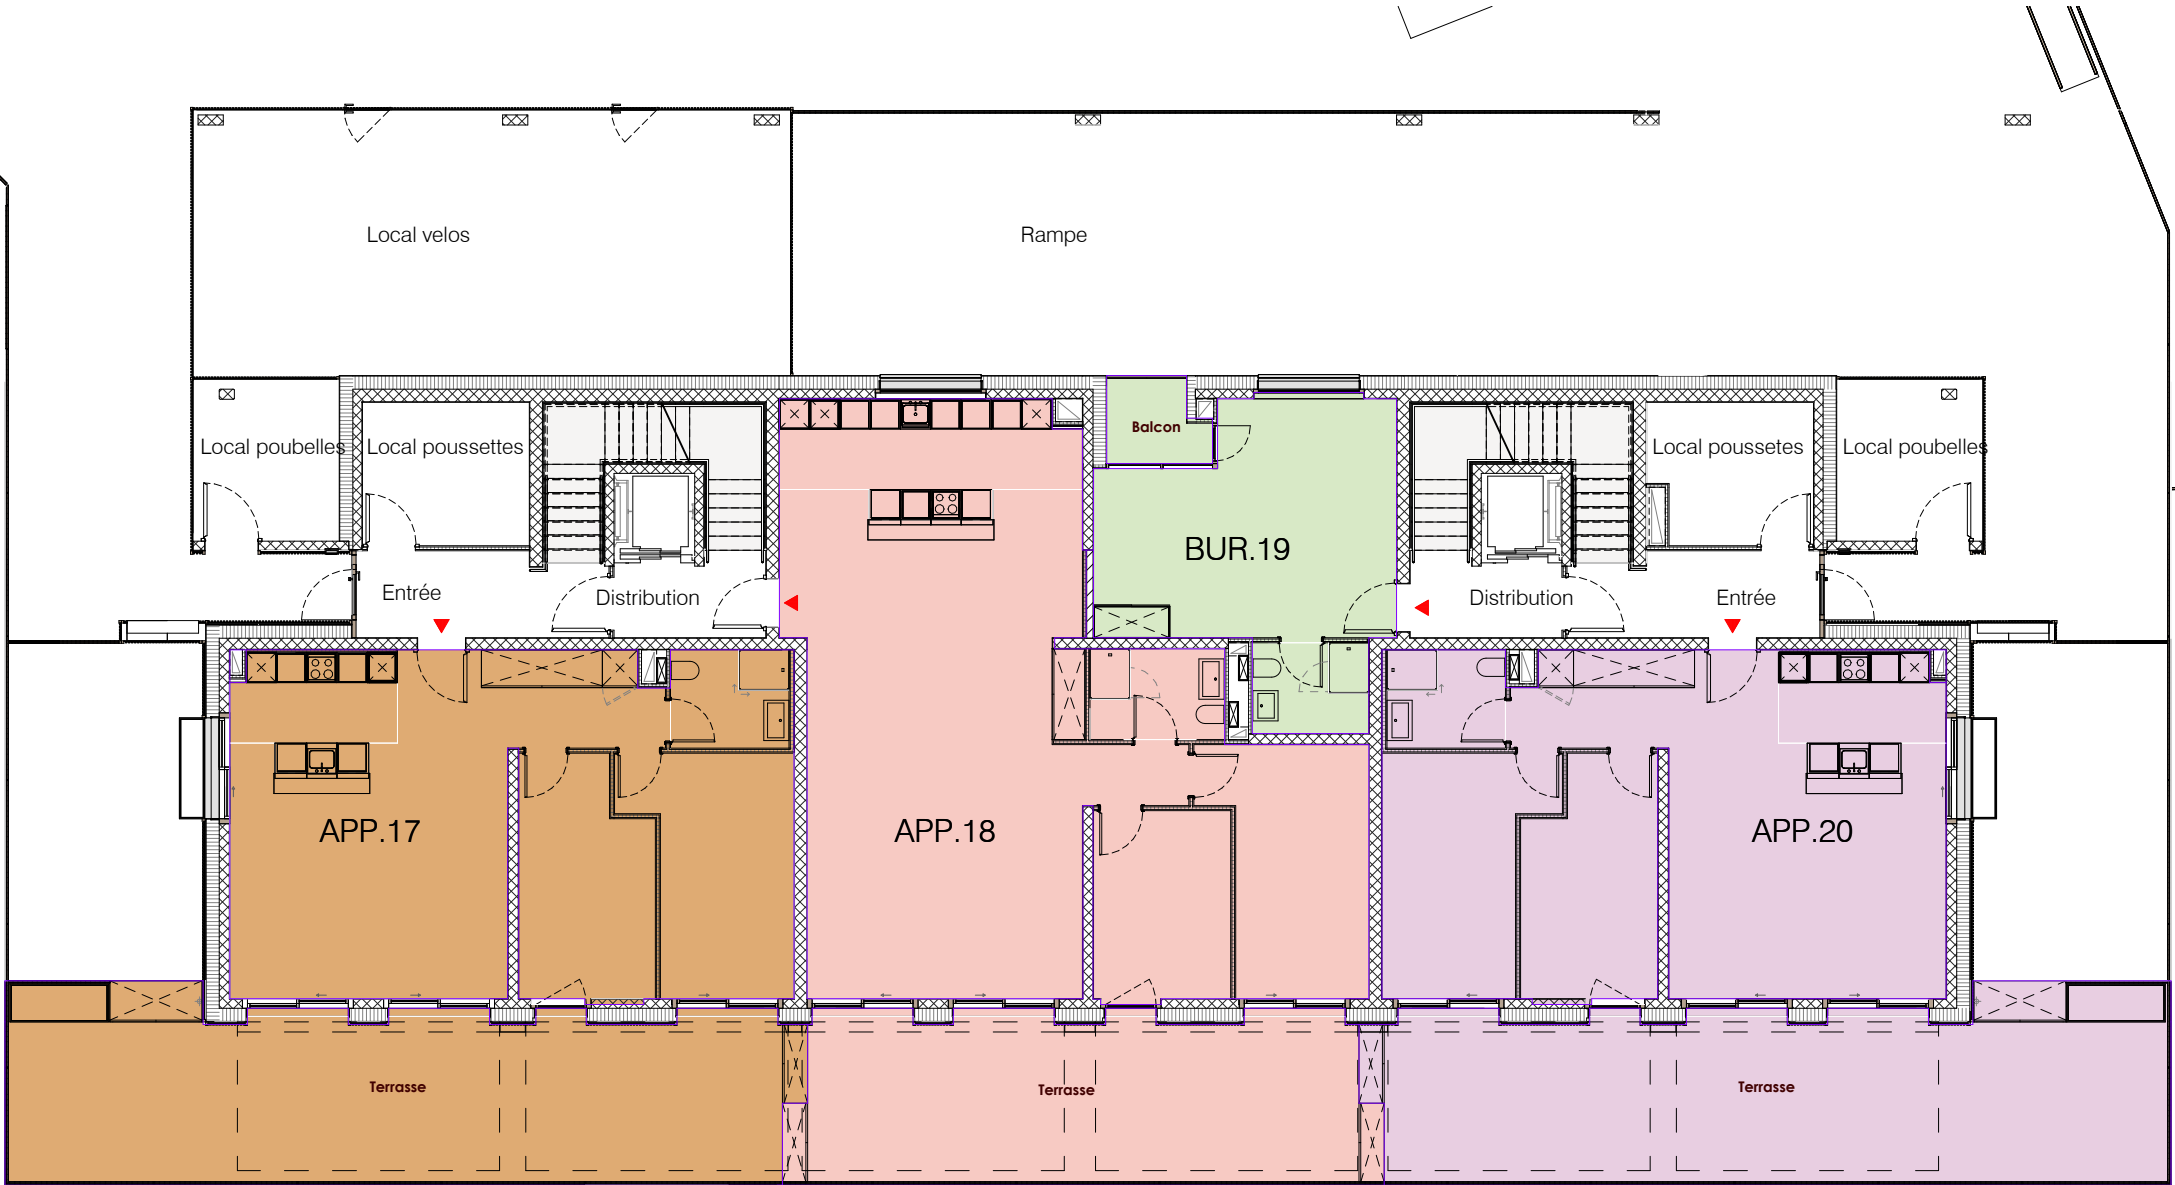

MOD.	DATE DE MODIFICATIONS	DESCRIPTION DE LA MODIFICATION

 Parfi management sa PARFI MANAGEMENT S.A. Rue des Bosquets 15, 1800 Vevey T 021 925 37 00 info@parfi.ch www.parfi.ch	Projet d'Immeuble 1752 Villars-Sur-Glâne Biens-Fonds, parcelle 3759, Villars-sur-Glâne		PPE
	LE MAÎTRE DE L'OUVRAGE: NORDBUILDING SA, Rue St-Pierre,10. 1700 Fribourg		
	PLANS PPE. RDC		n° PPE-100f
	ÉCHELLE (FORMAT)	1 : 150 (A3)	
	DATE D'ÉMISSION	28/08/2023	
NOM DU FICHIER		PAR_042_G11_EXE_PPE-100f_PLANS PPE. RDC	

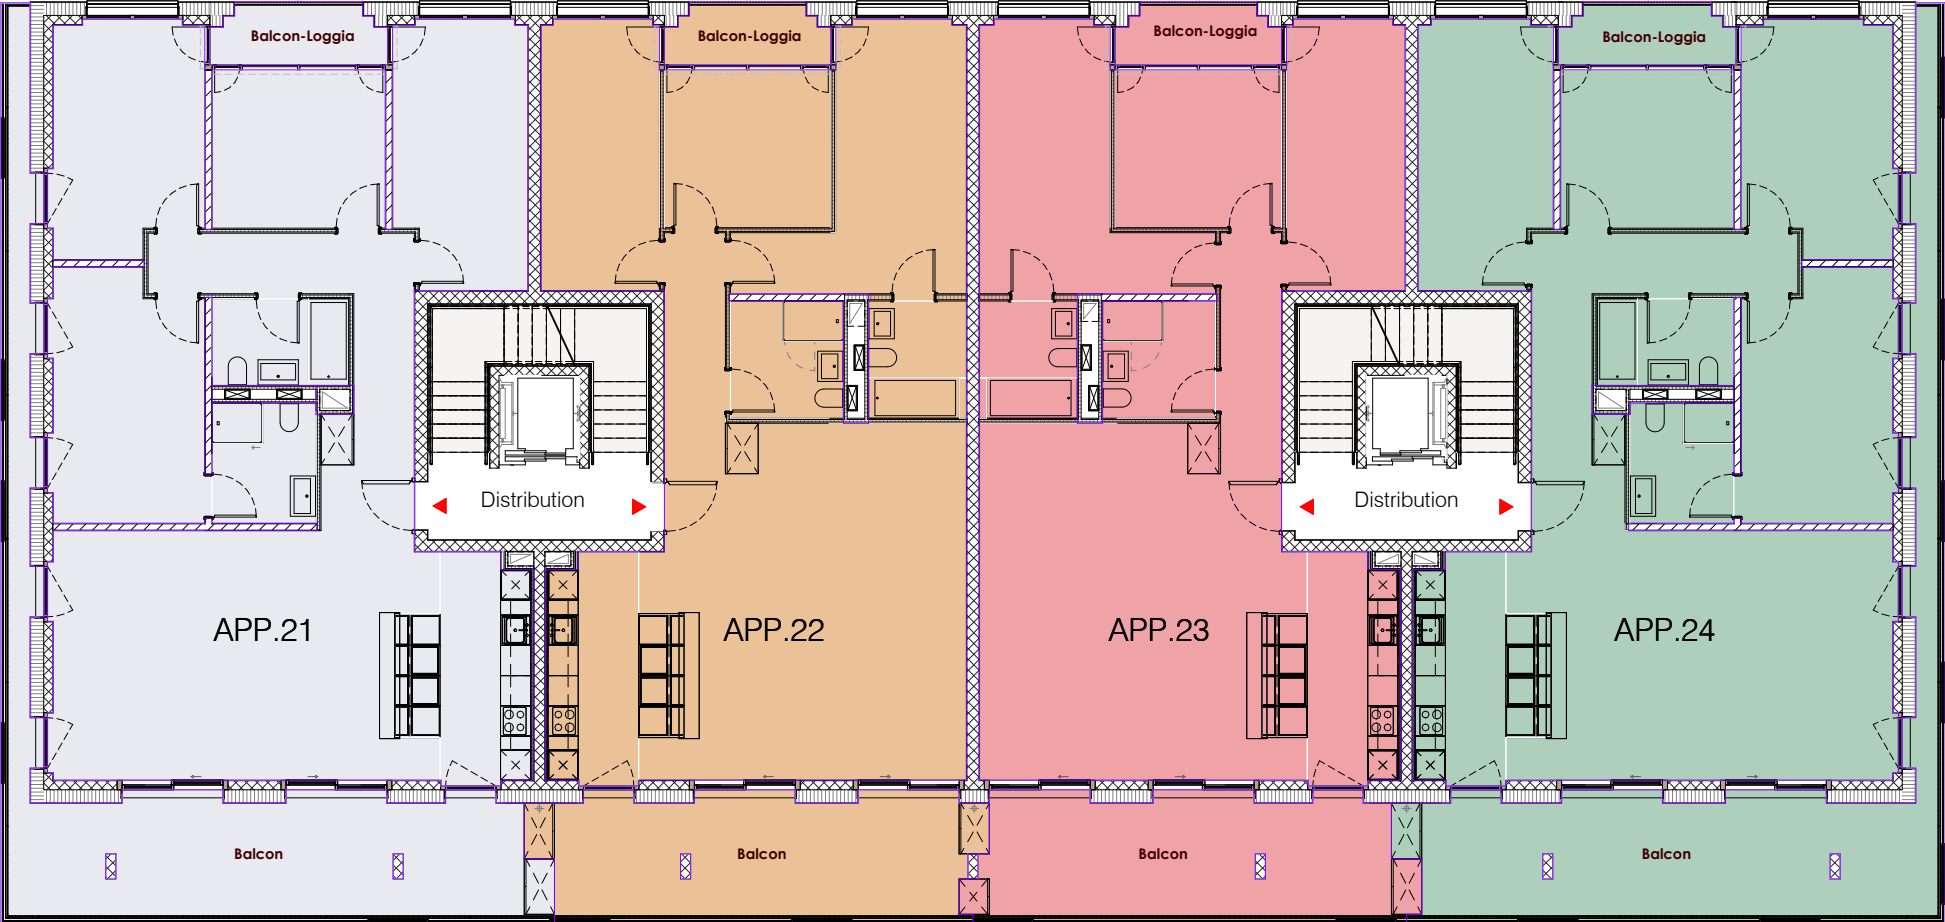

MOD.	DATE DE MODIFICATIONS	DESCRIPTION DE LA MODIFICATION

 Parfi management sa PARFI MANAGEMENT S.A. Rue des Bosquets 15, 1800 Vevey T 021 925 37 00 info@parfi.ch www.parfi.ch	Projet d'Immeuble 1752 Villars-Sur-Glâne Biens-Fonds, parcelle 3759, Villars-sur-Glâne		PPE
	LE MAÎTRE DE L'OUVRAGE: NORDBUILDING SA, Rue St-Pierre,10. 1700 Fribourg		
	PLANS PPE. R+1		n° PPE-100g
	ÉCHELLE (FORMAT)	1 : 150 (A3)	
	DATE D'ÉMISSION	28/06/2023	
	NOM DU FICHIER	PAR_042_G11_EXE_PPE-100g_PLANS PPE. R+1	





MOD.	DATE DE MODIFICATIONS	DESCRIPTION DE LA MODIFICATION

 Parfi management sa PARFI MANAGEMENT S.A. Rue des Bosquets 15, 1800 Vevey T 021 925 37 00 info@parfi.ch www.parfi.ch	Projet d'Immeuble 1752 Villars-Sur-Glâne Biens-Fonds, parcelle 3759, Villars-sur-Glâne		PPE
	LE MAÎTRE DE L'OUVRAGE: NORDBUILDING SA, Rue St-Pierre,10. 1700 Fribourg		
	PLANS PPE. R+2		n° PPE-100h
	ÉCHELLE (FORMAT)	1 : 150 (A3)	
	DATE D'ÉMISSION	28/06/2023	
NOM DU FICHIER	PAR_042_G11_EXE_PPE-100h_PLANS PPE. R+2		
			

SURFACE PPE - LOGEMENTS ET BUREAU									
LOTS		SURFACES PRINCIPALES							SURFACES JARDIN
LOT	Nombre pièces	Surface Habitable (SH)	Surface Balcon (50%)	Surface Terrasse (33%)	Surface Cave (10%)	Surface Parking (%)	Surface pondéré PPE	‰	
3759-1	3.5 pce	86,6 m²	25,1 m²	0,0 m²	5,8 m²	0,00 m²	99,8 m²	32‰	90,0 m²
3759-2	3.5 pce	85,4 m²	28,2 m²	0,0 m²	5,8 m²	0,00 m²	100,1 m²	32‰	63,1 m²
3759-3	3.5 pce	85,2 m²	28,3 m²	0,0 m²	6,0 m²	0,00 m²	100,0 m²	32‰	63,2 m²
3759-4	2.5 pce	85,6 m²	25,2 m²	0,0 m²	5,8 m²	0,00 m²	98,8 m²	31‰	78,2 m²
3759-5	3.5 pce	86,6 m²	25,1 m²	0,0 m²	6,0 m²	0,00 m²	99,8 m²	32‰	0,0 m²
3759-6	3.5 pce	85,4 m²	28,2 m²	0,0 m²	5,9 m²	0,00 m²	100,1 m²	32‰	0,0 m²
3759-7	3.5 pce	85,2 m²	28,3 m²	0,0 m²	5,9 m²	0,00 m²	100,0 m²	32‰	0,0 m²
3759-8	2.5 pce	85,7 m²	24,9 m²	0,0 m²	5,8 m²	0,00 m²	98,8 m²	31‰	0,0 m²
3759-9	3.5 pce	86,6 m²	25,1 m²	0,0 m²	5,0 m²	0,00 m²	99,7 m²	32‰	0,0 m²
3759-10	3.5 pce	85,4 m²	28,2 m²	0,0 m²	5,1 m²	0,00 m²	100,0 m²	32‰	0,0 m²
3759-11	3.5 pce	85,2 m²	28,3 m²	0,0 m²	5,1 m²	0,00 m²	99,9 m²	32‰	0,0 m²
3759-12	3.5 pce	86,4 m²	24,9 m²	0,0 m²	5,1 m²	0,00 m²	99,4 m²	31‰	0,0 m²
3759-13	3.5 pce	86,6 m²	25,1 m²	0,0 m²	5,0 m²	0,00 m²	99,7 m²	32‰	0,0 m²
3759-14	3.5 pce	85,4 m²	28,2 m²	0,0 m²	5,1 m²	0,00 m²	100,0 m²	32‰	0,0 m²
3759-15	3.5 pce	85,2 m²	28,3 m²	0,0 m²	5,1 m²	0,00 m²	99,9 m²	32‰	0,0 m²
3759-16	3.5 pce	86,6 m²	24,9 m²	0,0 m²	5,1 m²	0,00 m²	99,6 m²	32‰	0,0 m²
3759-17	3.5 pce	75,8 m²	0,0 m²	55,6 m²	5,8 m²	0,00 m²	94,7 m²	30‰	0,0 m²
3759-18	3.5 pce	100,6 m²	0,0 m²	38,8 m²	6,0 m²	0,00 m²	114,0 m²	35‰	0,0 m²
3759-19	Bureau	29,7 m²	3,2 m²	0,0 m²	5,8 m²	0,00 m²	31,9 m²	10‰	0,0 m²
3759-20	3.5 pce	75,8 m²	0,0 m²	56,2 m²	5,9 m²	0,00 m²	94,9 m²	30‰	0,0 m²
3759-21	5.5 pce	124,0 m²	41,1 m²	0,0 m²	5,1 m²	0,00 m²	145,1 m²	46‰	0,0 m²
3759-22	4.5 pce	109,0 m²	25,4 m²	0,0 m²	5,1 m²	0,00 m²	122,3 m²	39‰	0,0 m²
3759-23	4.5 pce	109,0 m²	25,2 m²	0,0 m²	5,1 m²	0,00 m²	122,2 m²	39‰	0,0 m²
3759-24	5.5 pce	124,0 m²	41,0 m²	0,0 m²	5,0 m²	0,00 m²	145,0 m²	46‰	0,0 m²
3759-25	5.5 pce	124,0 m²	41,1 m²	0,0 m²	5,1 m²	0,00 m²	145,1 m²	46‰	0,0 m²
3759-26	4.5 pce	109,0 m²	25,4 m²	0,0 m²	5,1 m²	0,00 m²	122,3 m²	39‰	0,0 m²
3759-27	4.5 pce	109,0 m²	25,2 m²	0,0 m²	5,1 m²	0,00 m²	122,2 m²	39‰	0,0 m²
3759-28	5.5 pce	124,0 m²	41,0 m²	0,0 m²	5,0 m²	0,00 m²	145,0 m²	46‰	0,0 m²
3759-29	Parking	0,0 m²	0,0 m²	0,0 m²	0,0 m²	1079,80 m²	145,0 m²	46‰	0,0 m²
TOTAL		2587,0 m²	694,9 m²	150,6 m²	151,7 m²	1079,80 m²	3145,3 m²	1000‰	294,5 m²

MOD.	DATE DE MODIFICATIONS	DESCRIPTION DE LA MODIFICATION

 Parfi management sa PARFI MANAGEMENT S.A. Rue des Bosquets 15, 1800 Vevey T 021 925 37 00 info@parfi.ch www.parfi.ch	Projet d'Immeuble 1752 Villars-sur-Glâne Biens-Fonds, parcelle 3759, Villars-sur-Glâne		PPE
	LE MAÎTRE DE L'OUVRAGE: NORDBUILDING SA, Rue St-Pierre,10. 1700 Fribourg		
	PLANS PPE. SURFACES		n° PPE-100i
	ÉCHELLE (FORMAT)	(A3)	
	DATE D'ÉMISSION	28/06/2023	
NOM DU FICHIER		PAR_042_G11_EXE_PPE-100i_PLANS PPE. SURFACES	