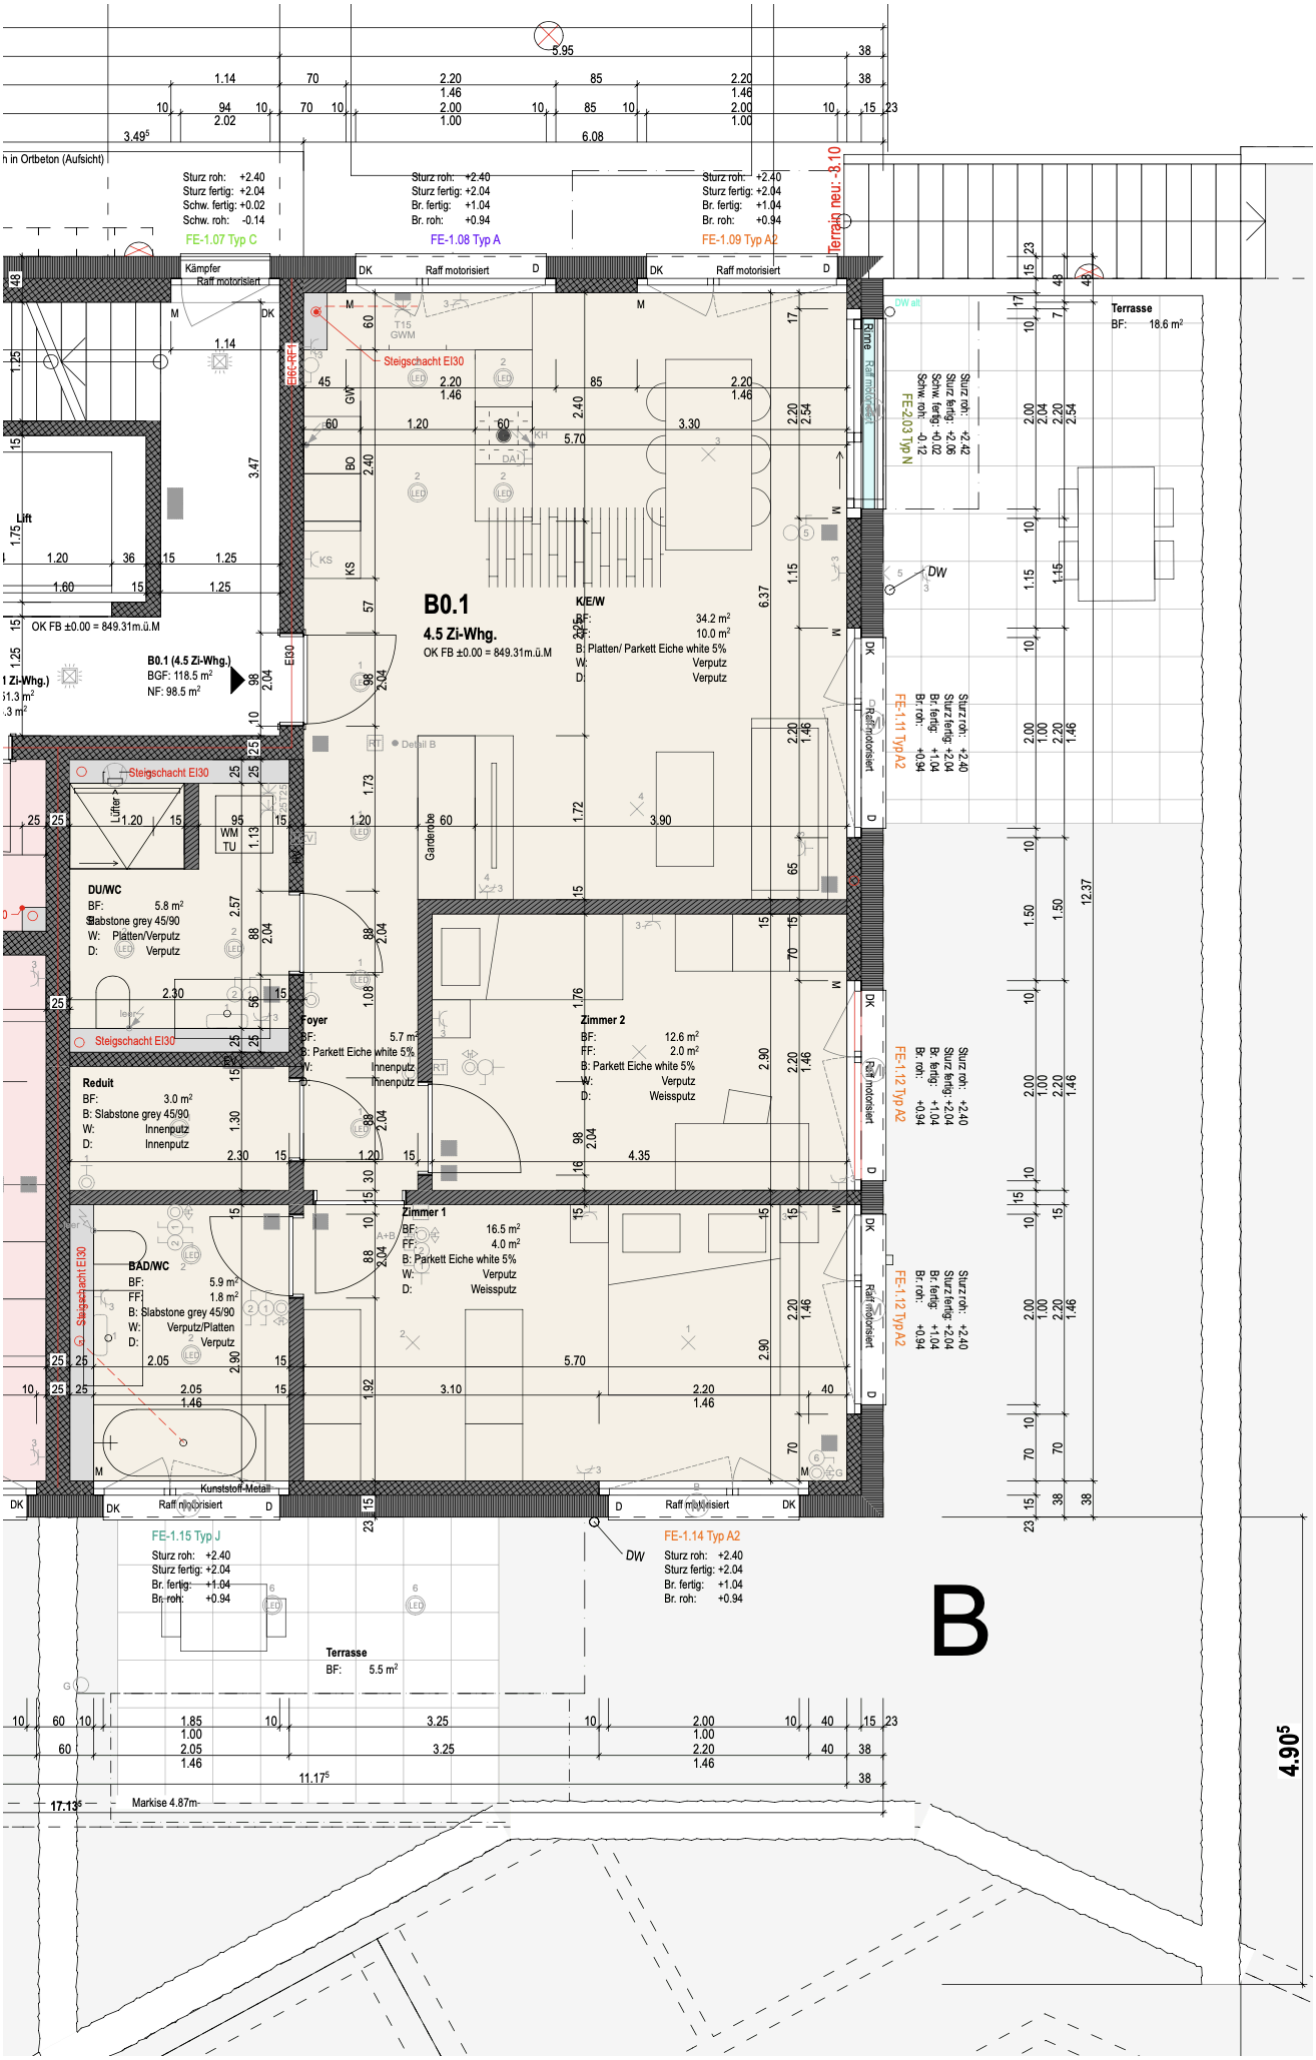

B0.1
4.5 Zi-Whg.
OK FB ±0.00 = 849.31m.ü.M
B0.1 (4.5 Zi-Whg.)
BGF: 118.5 m²
NF: 98.5 m²
K/E/W
BF: 34.2 m²
FF: 10.0 m²
B: Platten/ Parkett Eiche white 5%
W: Verputz
D: Verputz
DU/WC
BF: 5.8 m²
B: Slabstone grey 45/90
W: Platten/Verputz
D: Verputz
Foyer
BF: 5.7 m²
B: Parkett Eiche white 5%
W: Innenputz
D: Innenputz
Zimmer 2
BF: 12.6 m²
FF: 2.0 m²
B: Parkett Eiche white 5%
W: Verputz
D: Weissputz
Reduit
BF: 3.0 m²
B: Slabstone grey 45/90
W: Innenputz
D: Innenputz
Zimmer 1
BF: 16.5 m²
FF: 4.0 m²
B: Parkett Eiche white 5%
W: Verputz
D: Weissputz
BAD/WC
BF: 5.9 m²
FF: 1.8 m²
B: Slabstone grey 45/90
W: Verputz/Platten
D: Verputz
Terrasse
BF: 18.6 m²
Terrasse
BF: 5.5 m²
Steigschacht EI30
Lift
Kämpfer
Raff motorisiert
Kunststoff-Metall
Terrain neu: -8.10
FE-1.07 Typ C
FE-1.08 Typ A
FE-1.09 Typ A2
FE-2.03 Typ N
FE-1.11 Typ A2
FE-1.12 Typ A2
FE-1.15 Typ J
FE-1.14 Typ A2
Markise 4.87m
B