

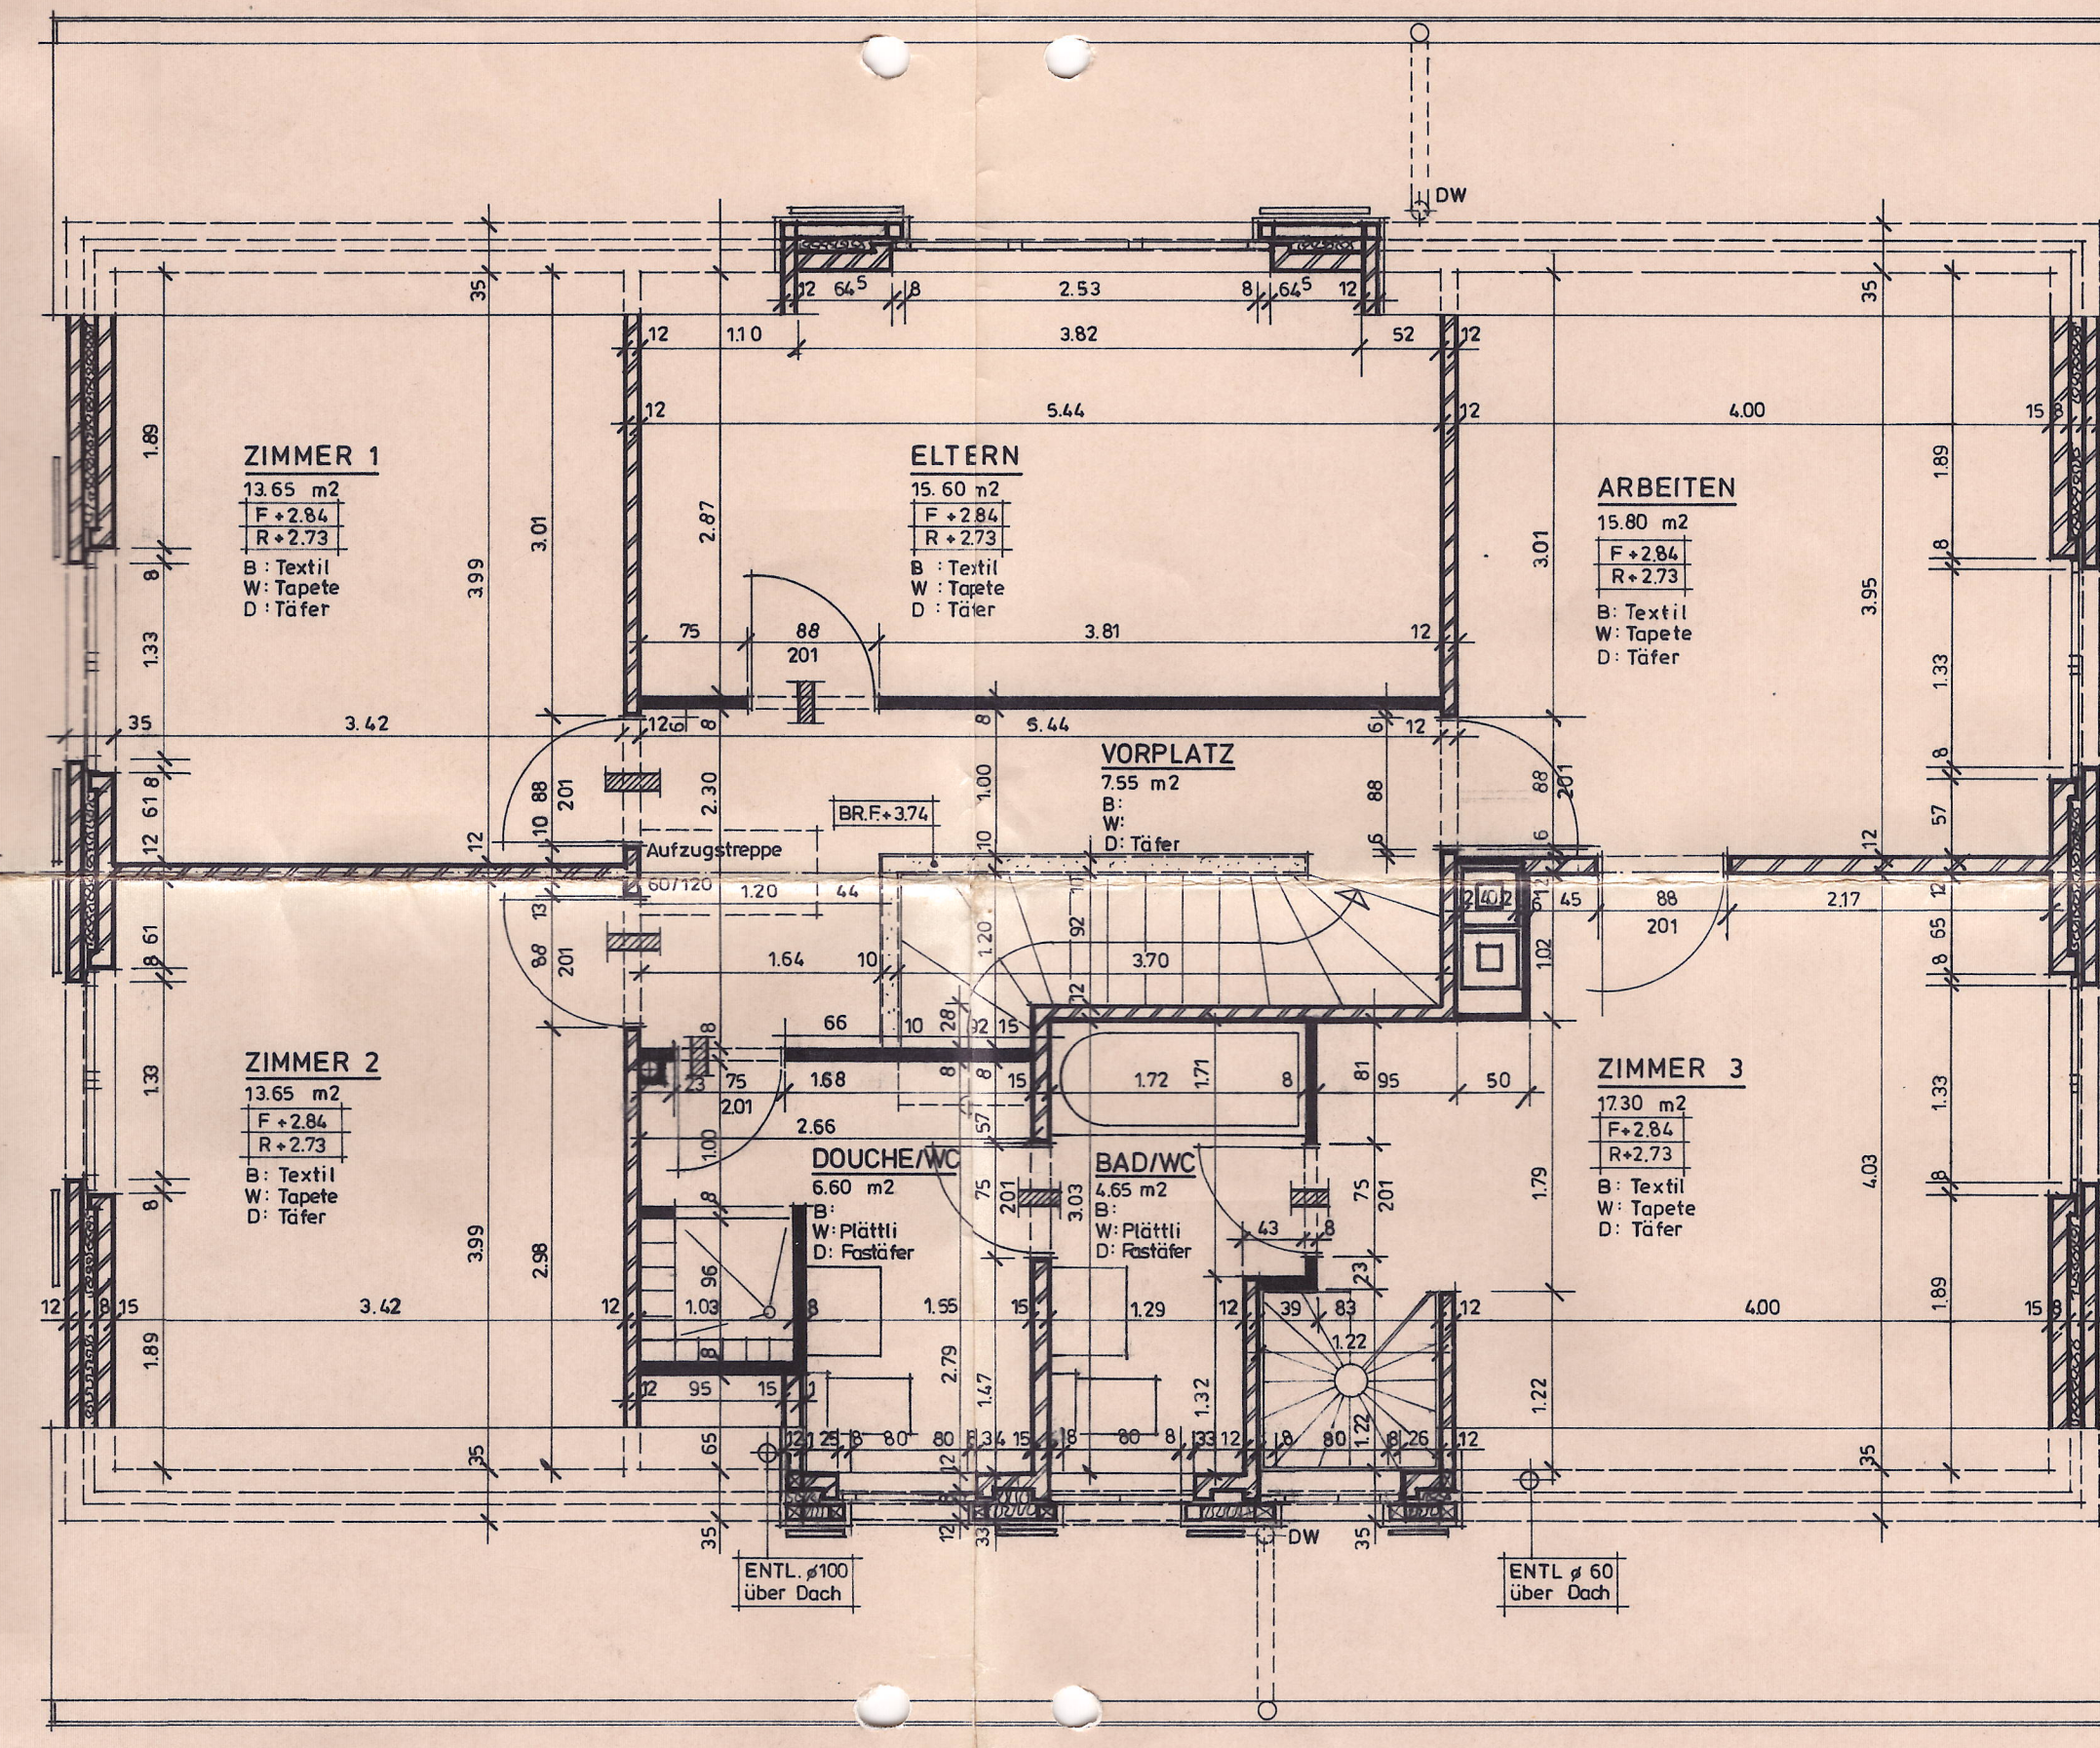
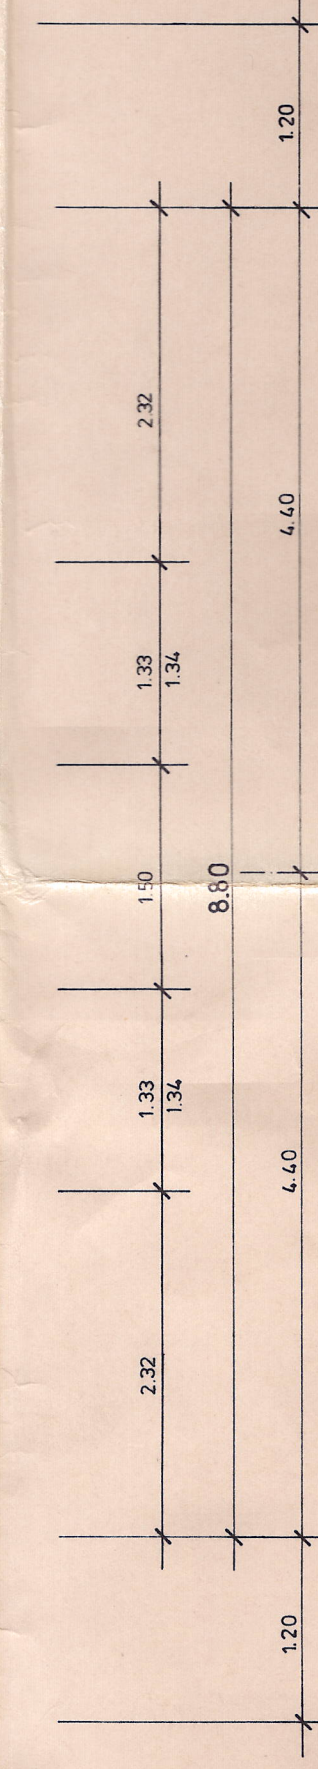
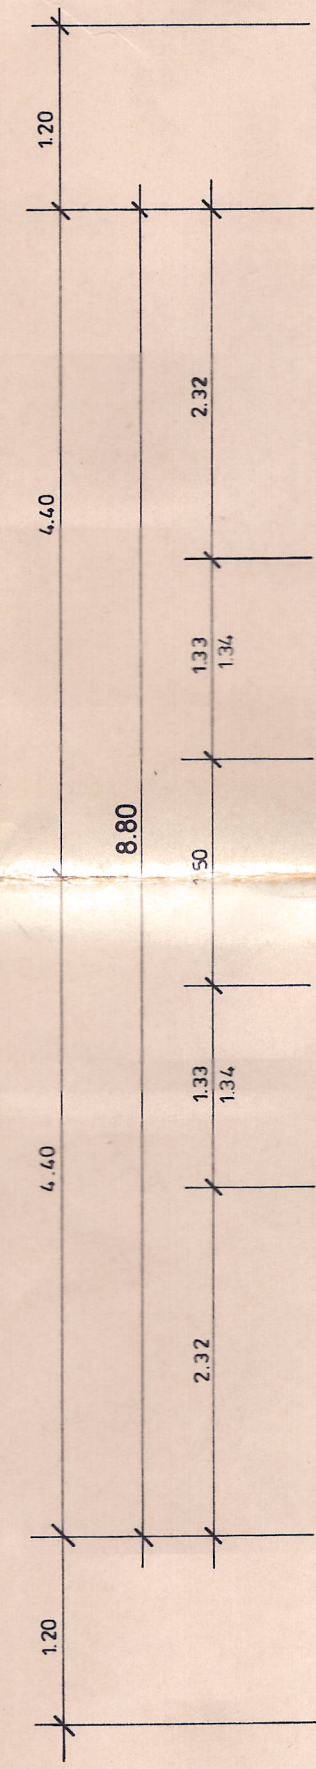


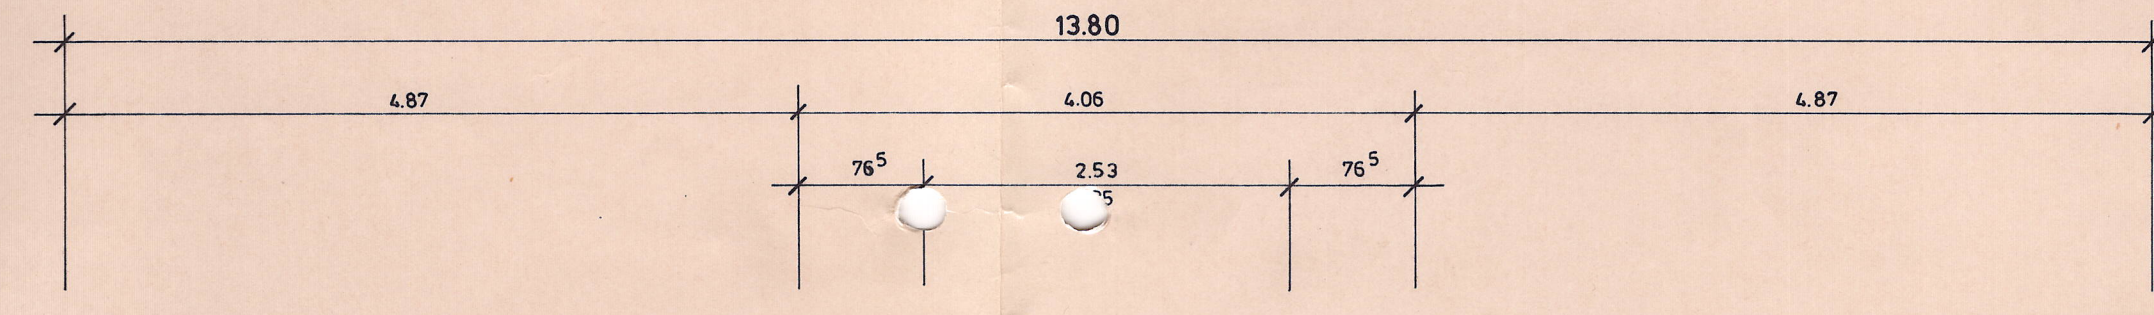


PARZ. 3597

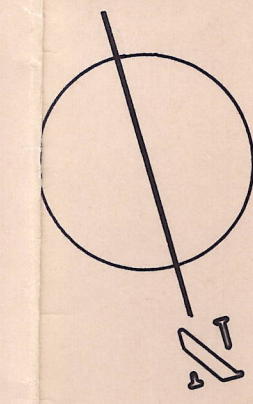

LEGENDE

-  BACKSTEIN
-  ISOLATION
-  ALPA-PLATTEN

DER BAUHERR:


DIE VERANTWÖRTLICHEN:

HERRN J.P. MURITH 4116 METZERLEN
 EFH AUF PARZ. 3597 AUF DEN FELSEN 4112 HOFSTETTEN

max schumacher +
 beat weber architekten
 binningen - basel
 tel 061 47 77 97

GEZ.: 6 JUNI 1995/WV PL-NR.: 8502/52
 REV.: GRÖSSE: 84/60

OBERGESCHOSS **MST. 1:30**

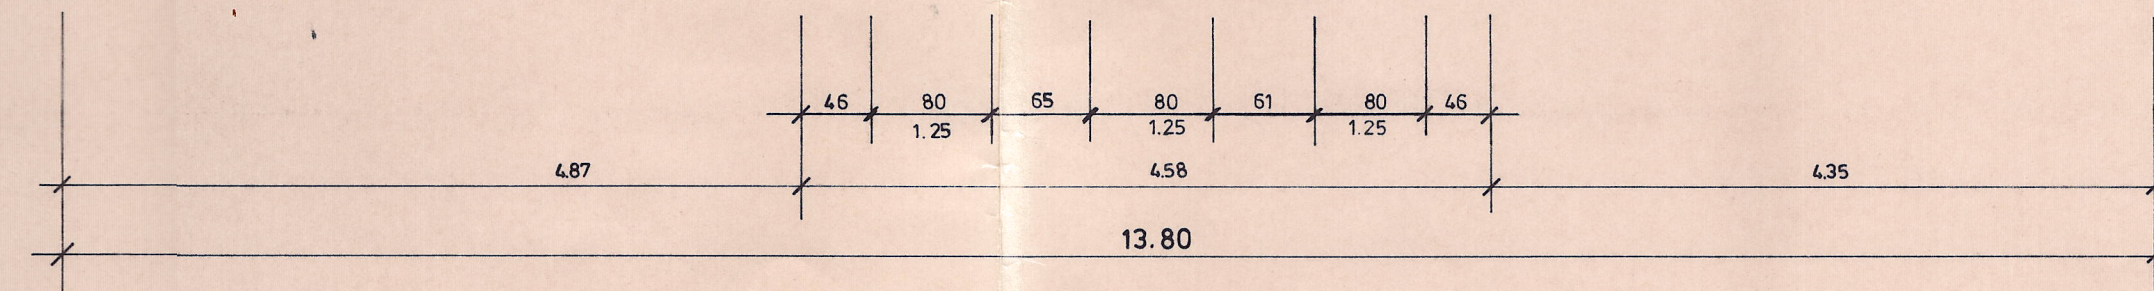

AUF DEN FELSEN