

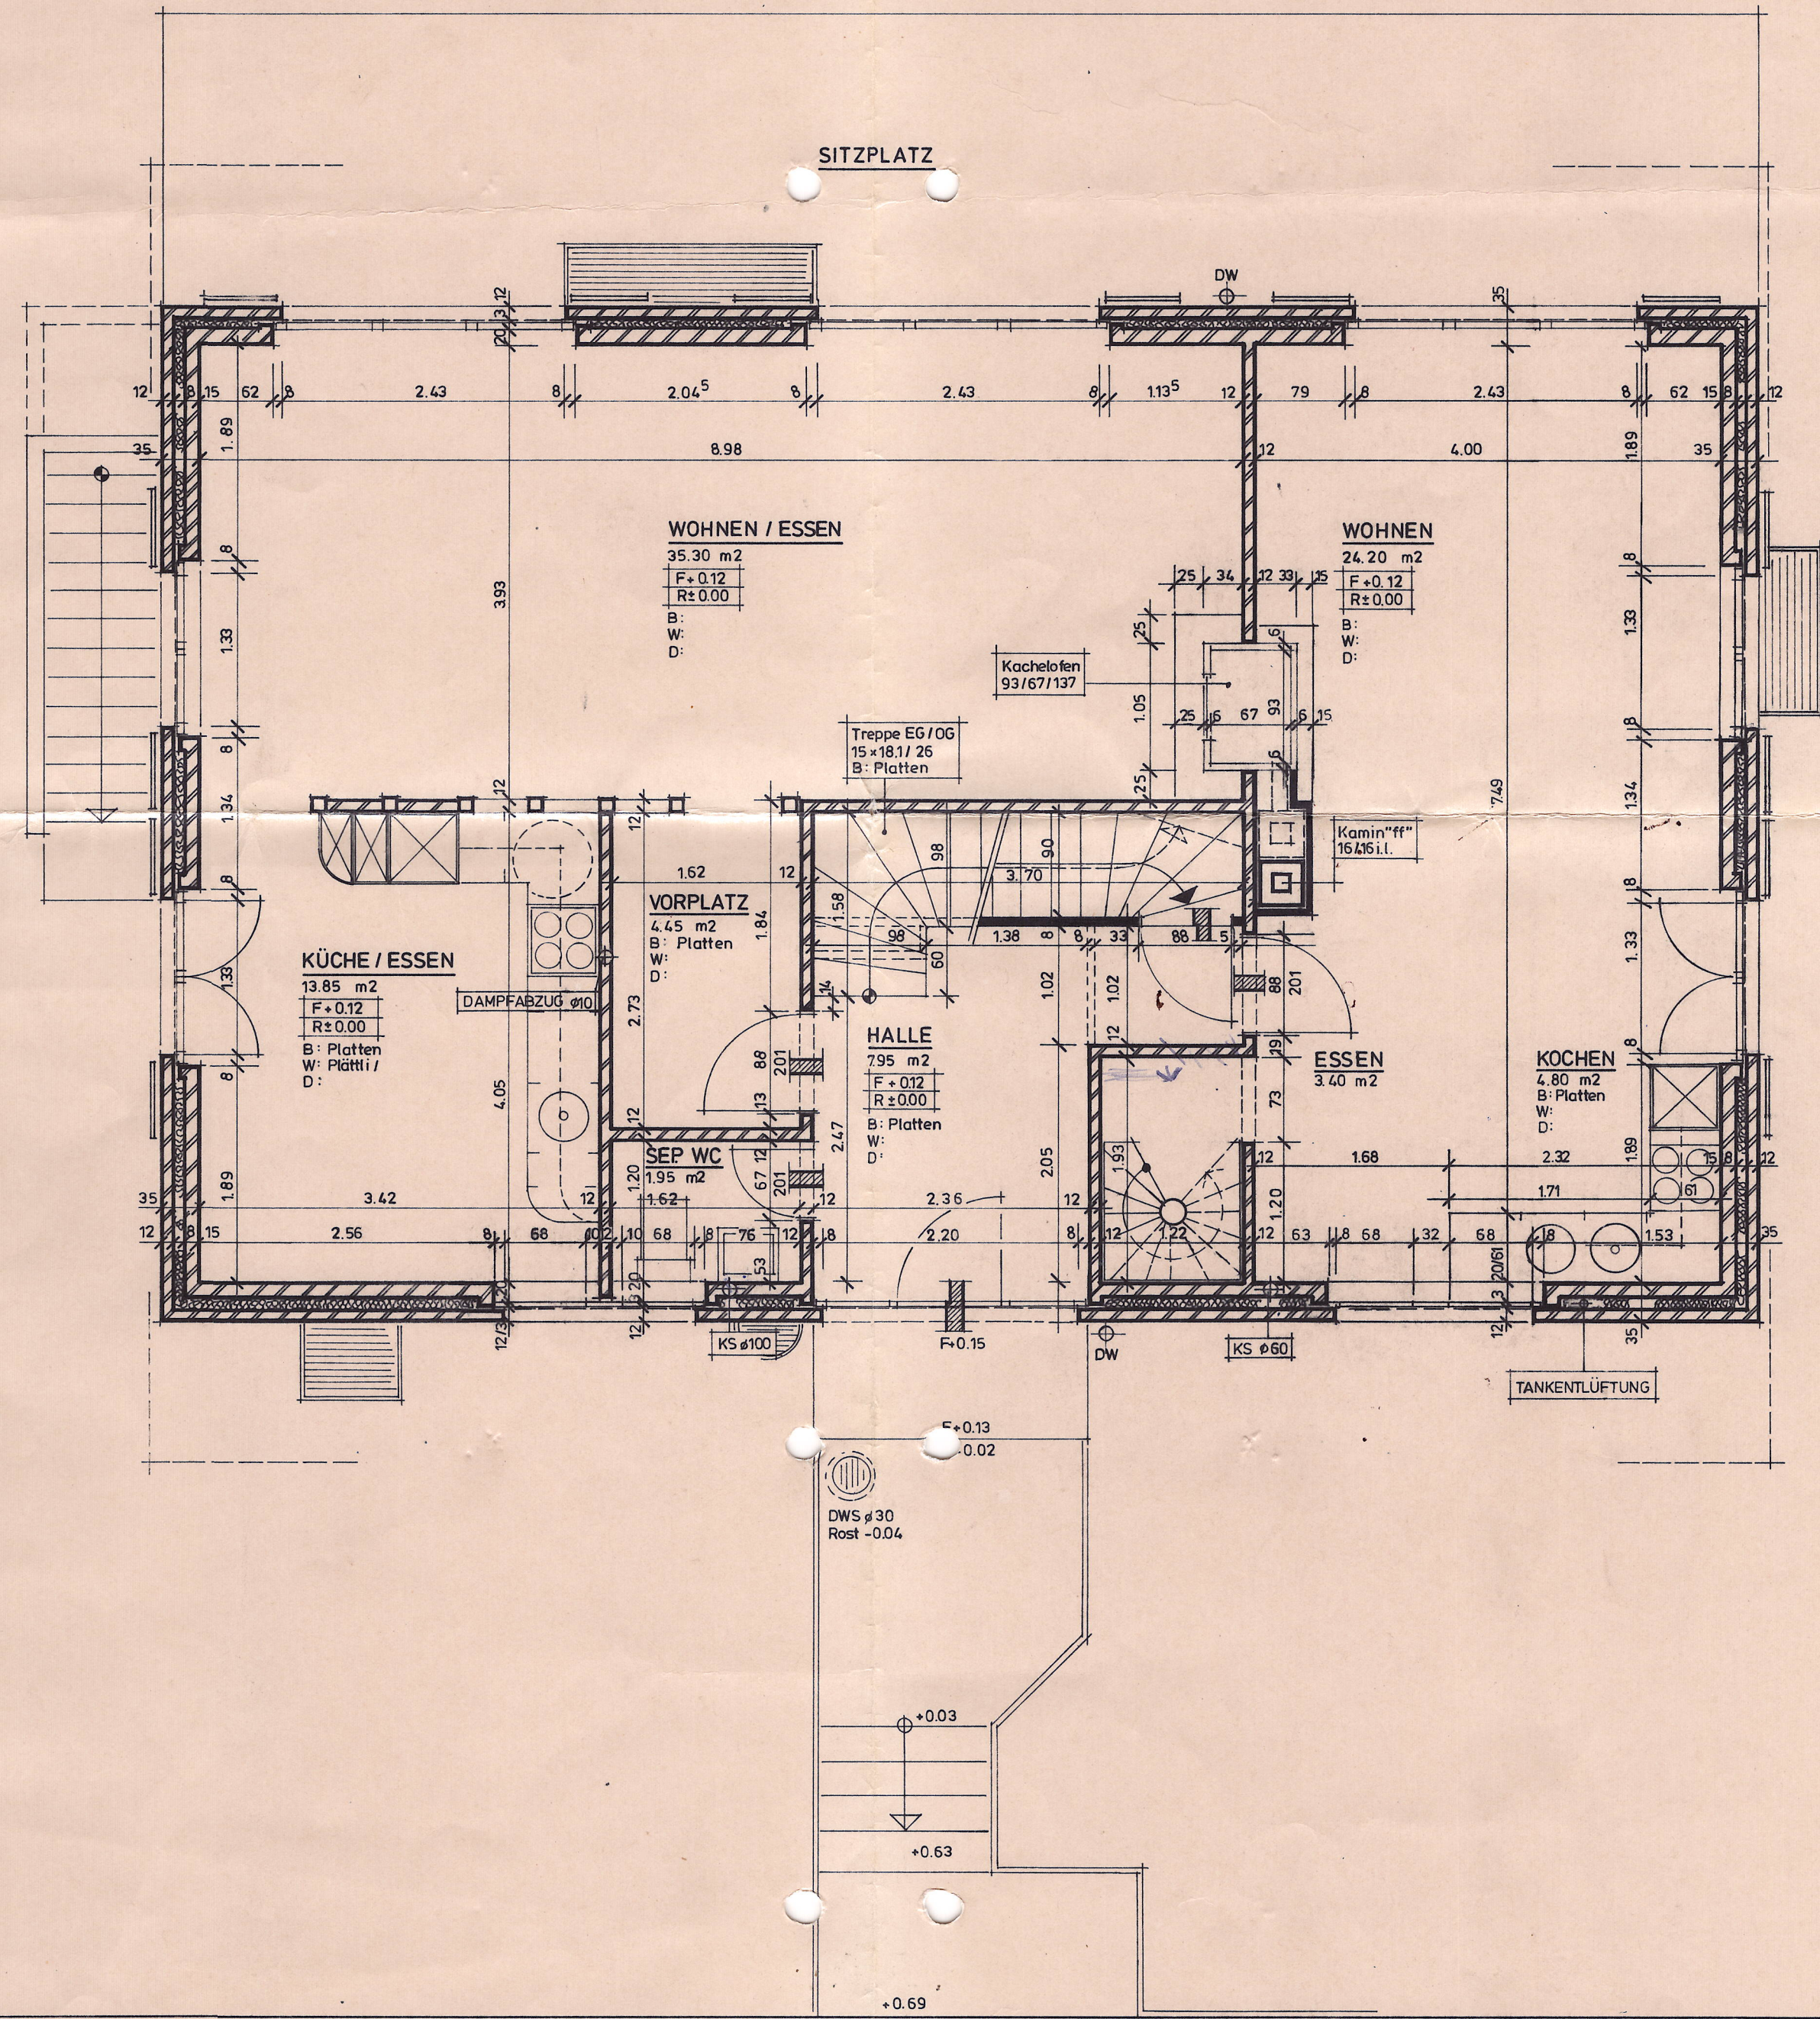
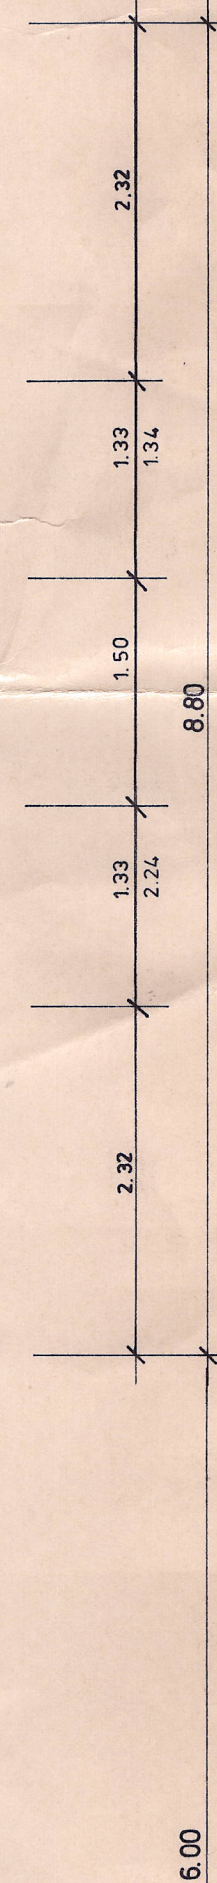
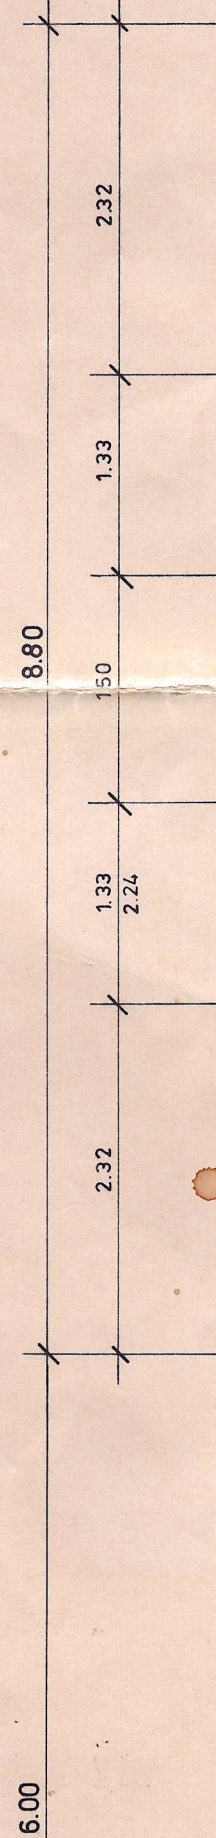


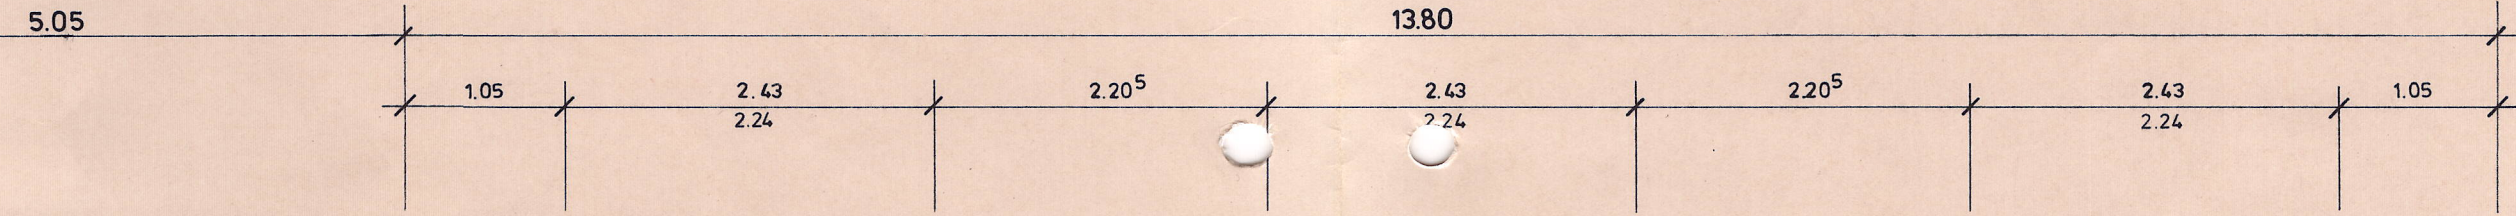


PARZ. 3597

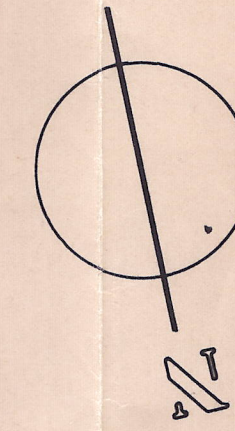

LEGENDE

-  BACKSTEIN
-  ISOLATION
-  ALPA-PLATTEN

DER BAUHERR:

DIE VERANTWÖRTLICHEN:

HERRN J.P. MURITH 4116 METZERLEN  
 EFH AUF PARZ. 3597 AUF DEN FELSEN 4114 HOFSTETTEN

max schumacher +  
 beat weber architekten  
 binningen-basel

GEZ.: 6. JUNI 1985 / WV	PL-NR.: 8502/51
REV.:	GROSSE: 84 / 60

ERDGESCHOSS

MST. 1:30

AUF DEN FELSEN

