

ALTE 220 250

- LEGENDE**
- BETON
 - KALKSANDSTEIN
 - ALBA-PLATTEN

DER BAUHERR:


DIE VERANTWORTLICHEN:

HERRN J. P. MURITH 4116 METZERLEN
 EFH AUF PARZ. 3597 AUF DEN FELSEN 4114 HOFSTETTEN



GEZ.: 6 JUNI 1985/WV PL-NR.: 8502/50
 REV.: GRÖSSE: 84/60

UNTERGESCHOSS MST 1:50

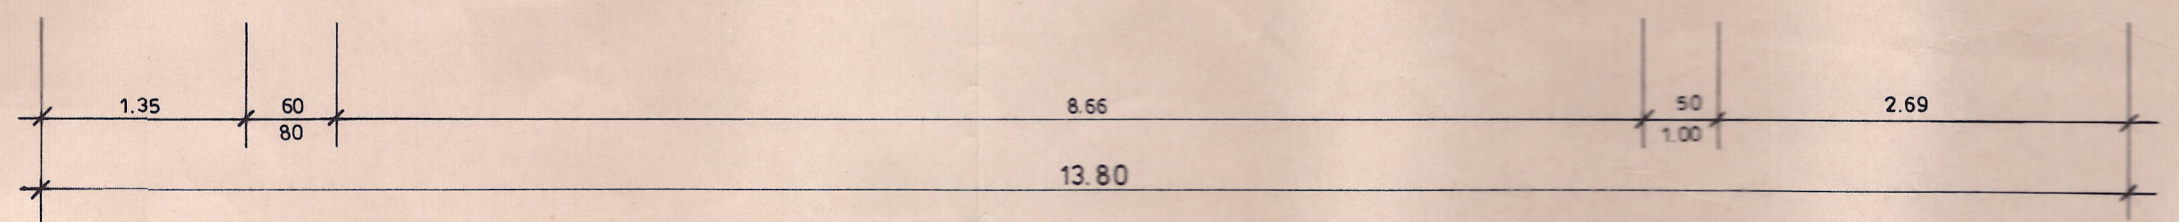

AUF DEN FELSEN