Sonnenwiese

nature living

INFOS & IMPRESSIONEN

4 ½ ZIMMER GESCHOSSWOHNUNG

WOHNUNG-NR. 6

Bezugsbereit 31. Januar 2028 (ohne Gewähr)

INFOS & IMPRESSIONEN

WOHNUNG-NR. 6

Sonnenwiese
nature living

INFOS & IMPRESSIONEN

WOHNUNG-NR. 6

Sonnenwiese
nature living

Sonnenwiese
nature living

4 ½ Zimmer Geschosswohnung

Wohnungs-Nr.	6
Geschoss	1. OG
Netto-Wohnfläche	105.2 m²
Balkon Nord	10.6 m²
Balkon Süd	28.8 m²
Keller	wählbar

1. OBERGESCHOSS

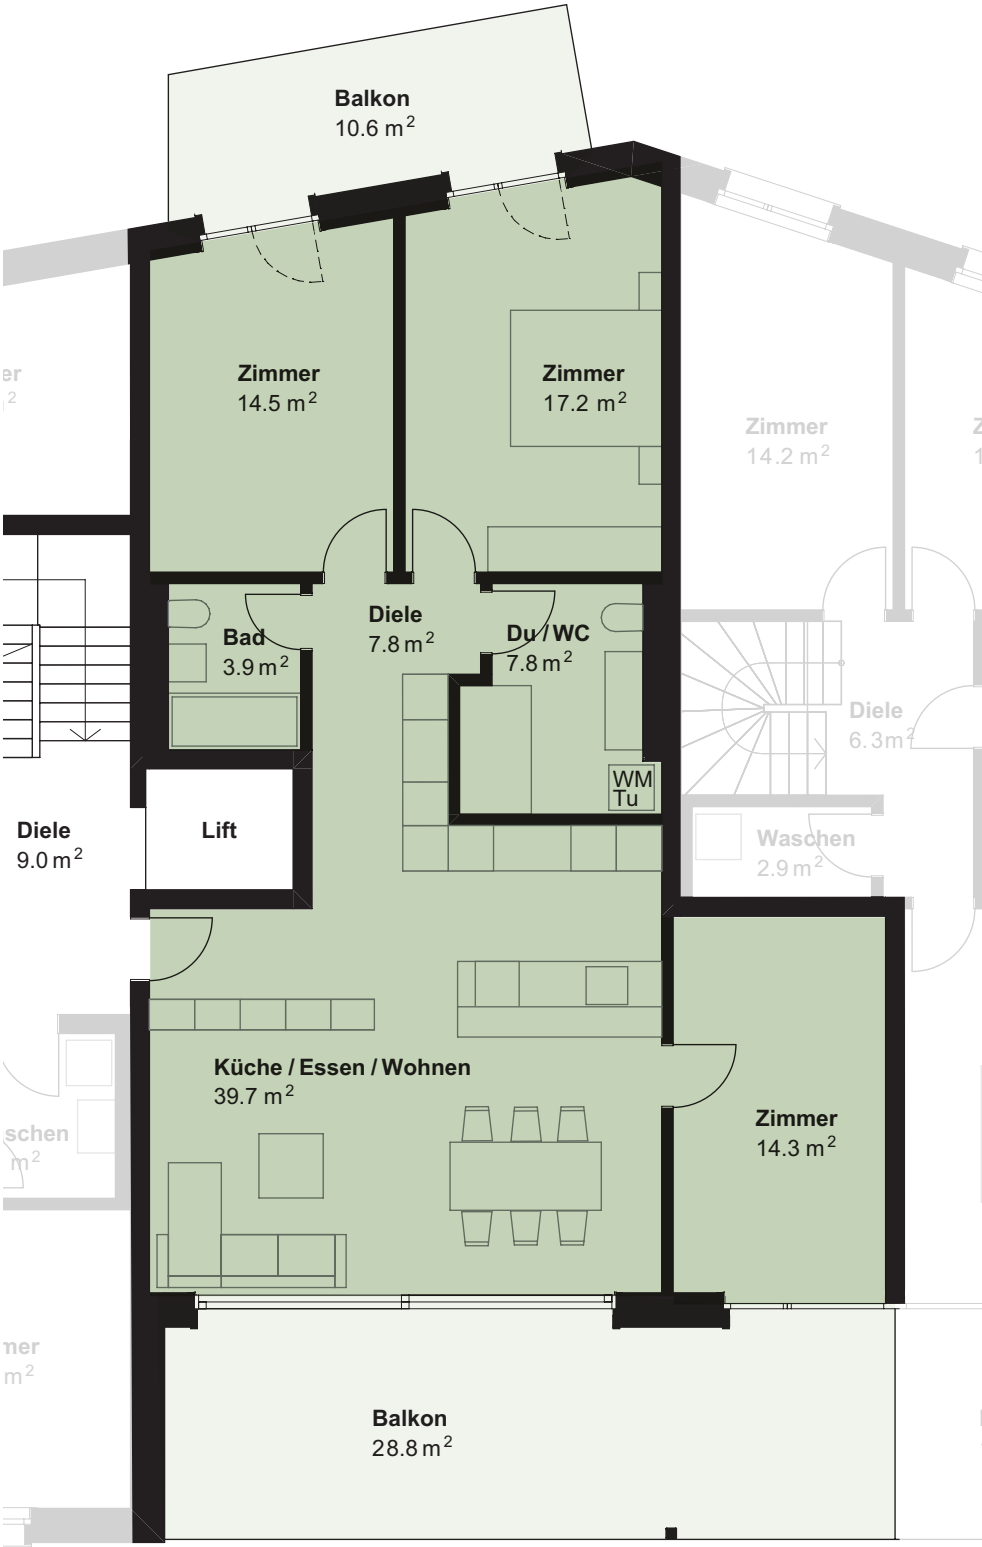

VERKAUF & BERATUNG

ARTESTATE GmbH
Fabrizio Facchin
St. Gallerstrasse 50
CH-9400 Rorschach

+41 71 845 48 48
info@artestate.ch
artestate.ch

SONNENWIESE-BRONSCHHOFEN.CH

0 1m 5m
Massstab 1:100

Alle Angaben sind ohne Gewähr. Irrtum und Änderungen wie Korrekturen, Farbänderungen etc. bleiben vorbehalten.